


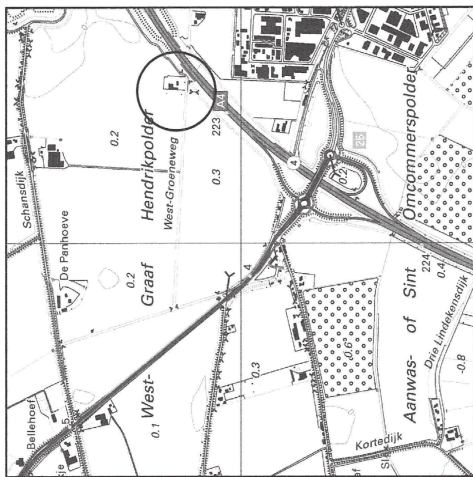

Legenda




Inrichtings-/beplantingsplan voor:

Naam : Vos Loon- en grondwerken
 Adres : West-Groeneweg 1
 Postcode : 4655 TJ
 Plaats : de Heen (Steenbergen)
 Telefoon : 06 20035757

Ontwerp : AS d.d.: 12 - 4 - 2019

Blad 1 van 1 Schaal : 1 : 1000
 Bij afdruk op A3

Stichting Het Noordbrabantse Landschap
 Coördinatiepunt Landschapsbeheer
 Postbus 80 5076 ZH Haaren
 Telefoon 0411 - 622775 Fax 0411 - 623891

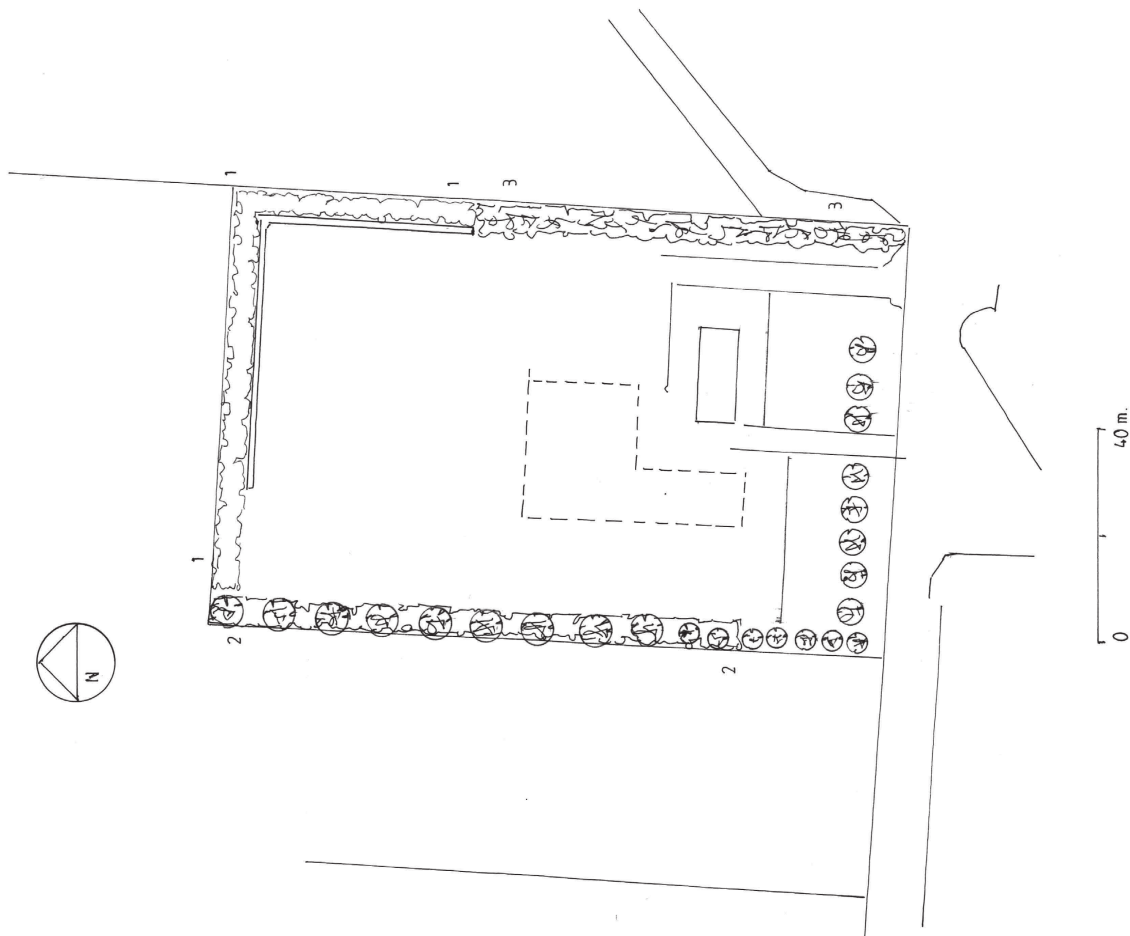

Datum opmaak; 12 – 4 – 2019

Format projectplan aanleg landschapselementen t.b.v. kwaliteit impuls landschap

-LANDSCHAPPELIJKE INPASSING-COMPENSATIE MAATREGELEN-

Gegevens aanvrager/opdrachtgever:

Naam : J. Vos Loon- en grondwerken
Adres : West-Groeneweg 1
Postcode : 4655 TJ
Woonplaats : de Heen (Steenbergen)
Telefoon : 06 20035757
Email : johnvos80@live.nl

Ligging project;

Gemeente :
Kadastraal bekend : gemeente , sectie nummer

Projectplan

De ondergetekende verklaart in te stemmen met dit plan dat betrekking heeft op:

**X aanleg landschappelijke beplanting t.b.v. kwaliteitsimpuls landschap aanpassing
bestemmingsvlakken / bouwvlak / nieuwbouw**

0 aanleg landschappelijke beplanting t.b.v. landschappelijke inpassing glastuinbouw

0 aanleg landschappelijke beplanting t.b.v. compensatie te verwijderen
houtwal/landschapsboom/elzensingel/t.b.v. realisatie glastuinbouw

0 aanleg landschappelijke beplanting t.b.v. landschappelijke inpassing waterbassin

Bijlagen:

0 schets beplanting (schaal 1:2000), toelichting, plantsoenlijst

0 schets poel (schaal 1:100/1:250) + grondverzet

Datum

Handtekening



Te beplanten grond: klei , dikke teeltlaag: ± 35 cm, vochtig

vak	: 1
bepantingstype	: Struweel op talud tegen betonnen keerwand
lengte/oppervl.	: 115 x 5 = 575 m ²
aantal rijen	: 3
plantverband	: 1,00 x 1,50 m
aantal stuks	: 225 st. bosplantsoen st. laanbomen
menging	: individueel
vak	: 2
bepantingstype	: Houtsingel met bovenstaanders (bomen = bestaad)
lengte/oppervl	: 100 x 5 = 500 m ²
aantal rijen	: 3
plantverband	: 1,00 x 1,50 m ¹
aantal stuks	: 200 st. bosplantsoen st. laanbomen
menging	: individueel
vak	: 3
bepantingstype	: Bestaande bepanting
lengte/oppervl	: 80 m, m ²
aantal rijen	: 1
plantverband	: n.v.t.
aantal stuks	: st. bosplantsoen st. laanbomen
menging	: n.v.t.
vak	:
bepantingstype	:
lengte/oppervl	: m, m ²
aantal rijen	:
plantverband	:
aantal stuks	: st. bosplantsoen st. laanbomen
menging	:

Beplantingstype : houtsingel/bosje/haag/bomenrij

Menging : individueel (soorten door elkaar planten)

groepsgewijs (soorten in groepjes van 3-5 st. van dezelfde soort aanplanten)

Plantsoenlijst :

Naam (ned. naam/lat. naam)	Totaal	Aantal per beplantingsvak							
	vak:	1	2						
Bosplantsoen (2 jarig plantmateriaal, maat 60-80 of 60-100)									
Boomvormers									
Berk/ <i>Betula</i> sp.									
Beuk/ <i>Fagus sylvatica</i> (H) (3 jarig)									
Es/ <i>Fraxinus excelsior</i>									
Haagbeuk/ <i>Carpinus betulus</i> (H)									
Zomereik/ <i>Quercus robur</i>									
Zwarte els/ <i>Alnus glutinosa</i>									
Struikvormers									
Gelderse roos/ <i>Viburnum opulus</i>	100	50	50						
Grauwe wilg/ <i>Salix cinerea</i>									
Hazelaar/ <i>Corylus avellana</i>									
Hondsroos/ <i>Rosa canina</i>									
Kornoelje ,rode/ <i>Cornus sanguinea</i>	50	25	25						
Kornoelje, gele/ <i>Cornus mas</i>	25	10	15						
Liguster/ <i>Ligustrum vulgare</i> (H)	50	25	25						
Lijsterbes/ <i>Sorbus aucuparia</i>									
Meidoorn/ <i>Crataegus</i> sp(H).	65	40	25						
Sleedoorn/ <i>Prunus spinosa</i>									
Veldesdoorn/ <i>Acer campestre</i> (H)									
Vogelkers/ <i>Prunus padus</i>	35	25	10						
Vuilboom/ <i>Rhamnus frangula</i>									
Hulst / <i>Ilex aquifolium</i>	100	50	50						
Mispel / <i>Mespilus germanica</i>									
Totaal bosplantsoen	425	225	200						

	vak:								
Laanbomen, minimaal maat 10-12 (grotere maat mag aangeplant worden maar subsidie is gebaseerd op maat 10-12)									
Beuk/ <i>Fagus sylvatica</i>									
Es/ <i>Fraxinus excelsior</i>									
C.v.....									
Hollandse linde/ <i>Tilia vulgaris</i>									
c.v. <i>Pallida</i>									
Kleinbladige linde/ <i>Tilia cordata</i>									
C.v.....									
Noot/ <i>Juglans regia</i>									
Zomereik/ <i>Quercus robur</i>									
Totaal laanbomen									

	vak:								
Hoogstamfruitbomen (maat 8-10)									
Diverse soorten									

	vak:								
Snelgroeiend loofhout (1 jarige bewortelde stek) en knotwilgenstek									
Populier / <i>Populus</i> var.....									
Wilg/ <i>Salix</i> var.....									
Knotwilgenstek									

(H): soort ook geschikt voor geschoren hagen

* : Voor totaaloverzicht van toe te passen soorten zie Subsidieregeling Natuur paragraaf 3

