


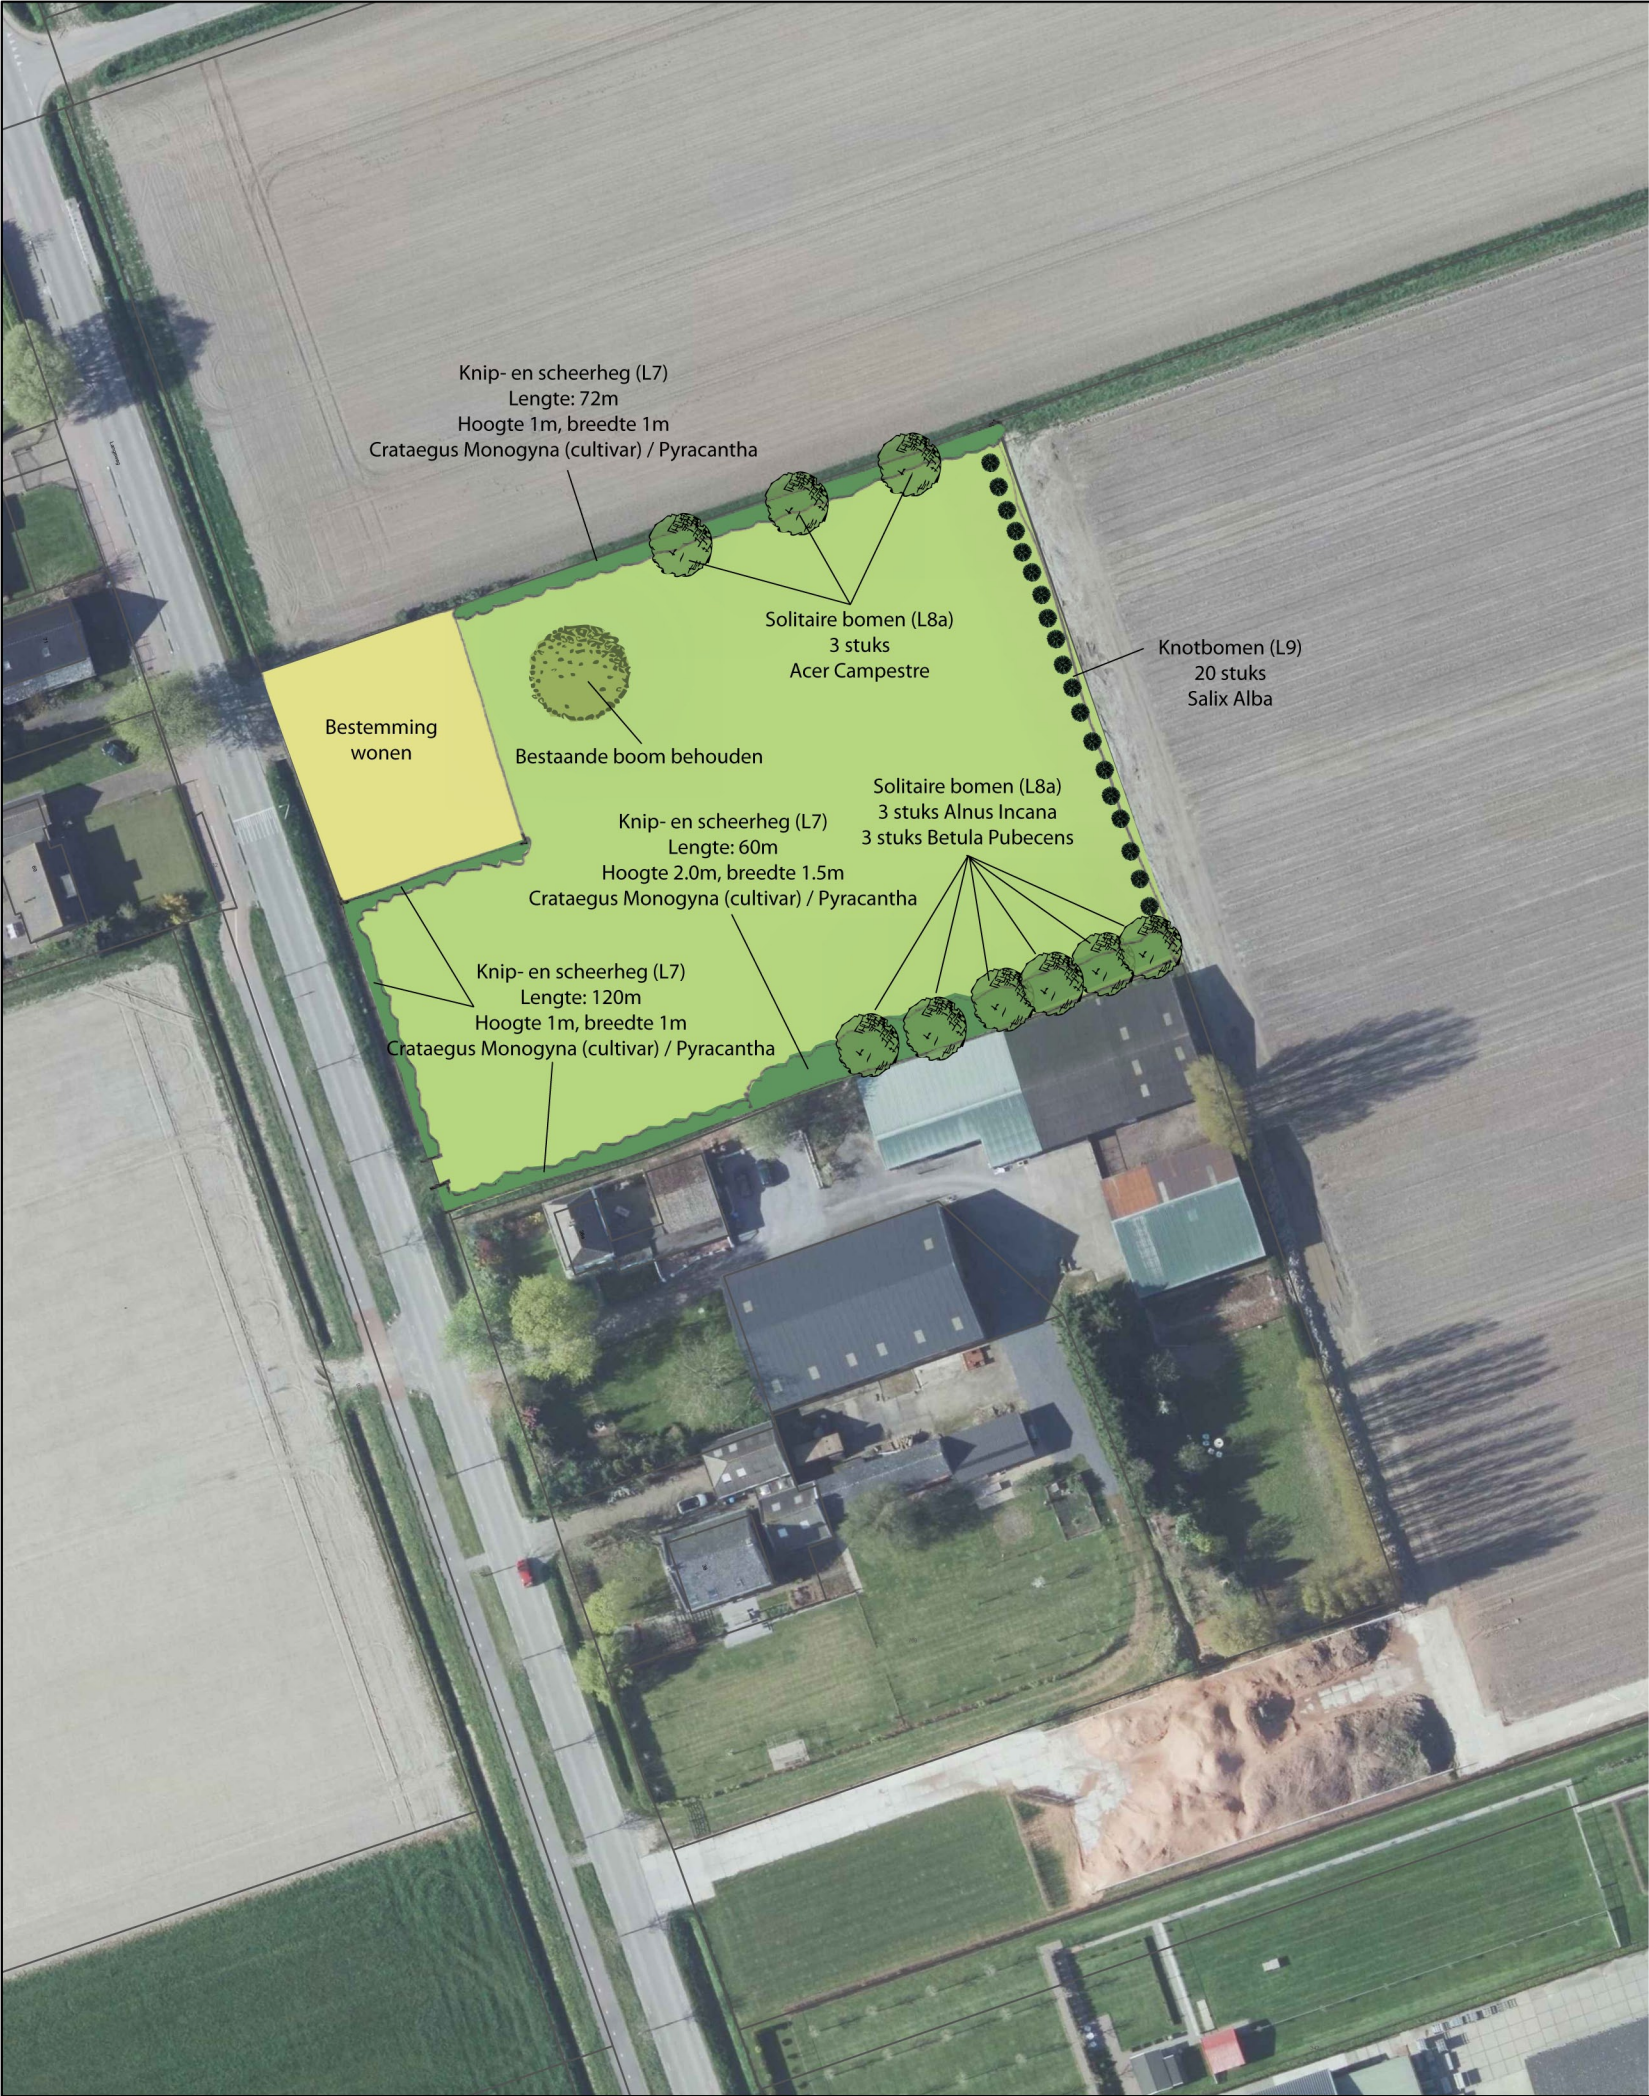

|                                                  |   |   |
|--------------------------------------------------|---|---|
| <div>Compositie 5</div> <div>stedenbouw bv</div> | <div>Compositie 5 stedenbouw bv<br/>Boschstraat 35<br/>4811 GB Breda<br/>telefoon 076-5225262<br/>e-mail info@c5s.nl<br/>website www.c5s.nl</div>          | Langedijk 40, Kruisland   |
|                                                  | <div><div><div><div></div><div>N</div></div></div><div>Schaal : 1:1000<br/>Papierformaat: A3</div><div><div></div><div>0m10m20m30m40m50m</div></div></div> | Landschappelijke inpassing   |
|                                                  |   | <div>Opdrachtgever : Fam. Kennis<br/>Projectnummer : 170106.01<br/>Gemeente : Steenberg<br/>Id./nr. : 17010i12<br/>Getekend : 29-9-2017 J.B.</div> |