

OPDRACHTGEVER

Bergh Vastgoed B.V.
Veilingdreef 15
4614 RX Bergen op Zoom

Getekend
Laatste wijziging
Fase
Status

MdVr 20-04-2022
DEFINITIEF ONTWERP
OMGEVINGSVERGUNNING

BOUWLOCATIE

Grote Kerkstraat 9-13
Oostdam 14
Steenbergen

SCHAAL

1:5

ONDERDEEL

Details belending

BLADNUMMER

DO-DET-C


Project **21111 Herontwikkeling Grote Kerkstraat te Steenbergen**



KORTGEYTENBEEK
a r c h i t e c t e n

Zandweg 32
4301 TA Zierikzee
0111 - 41 57 73
kortgeytenbeek.nl

Deze tekening is eigendom van Kort Geytenbeek Architecten BNA en mag zonder schriftelijke toestemming niet gebruikt, vermenigvuldigd of aan derden ter beschikking gesteld worden.

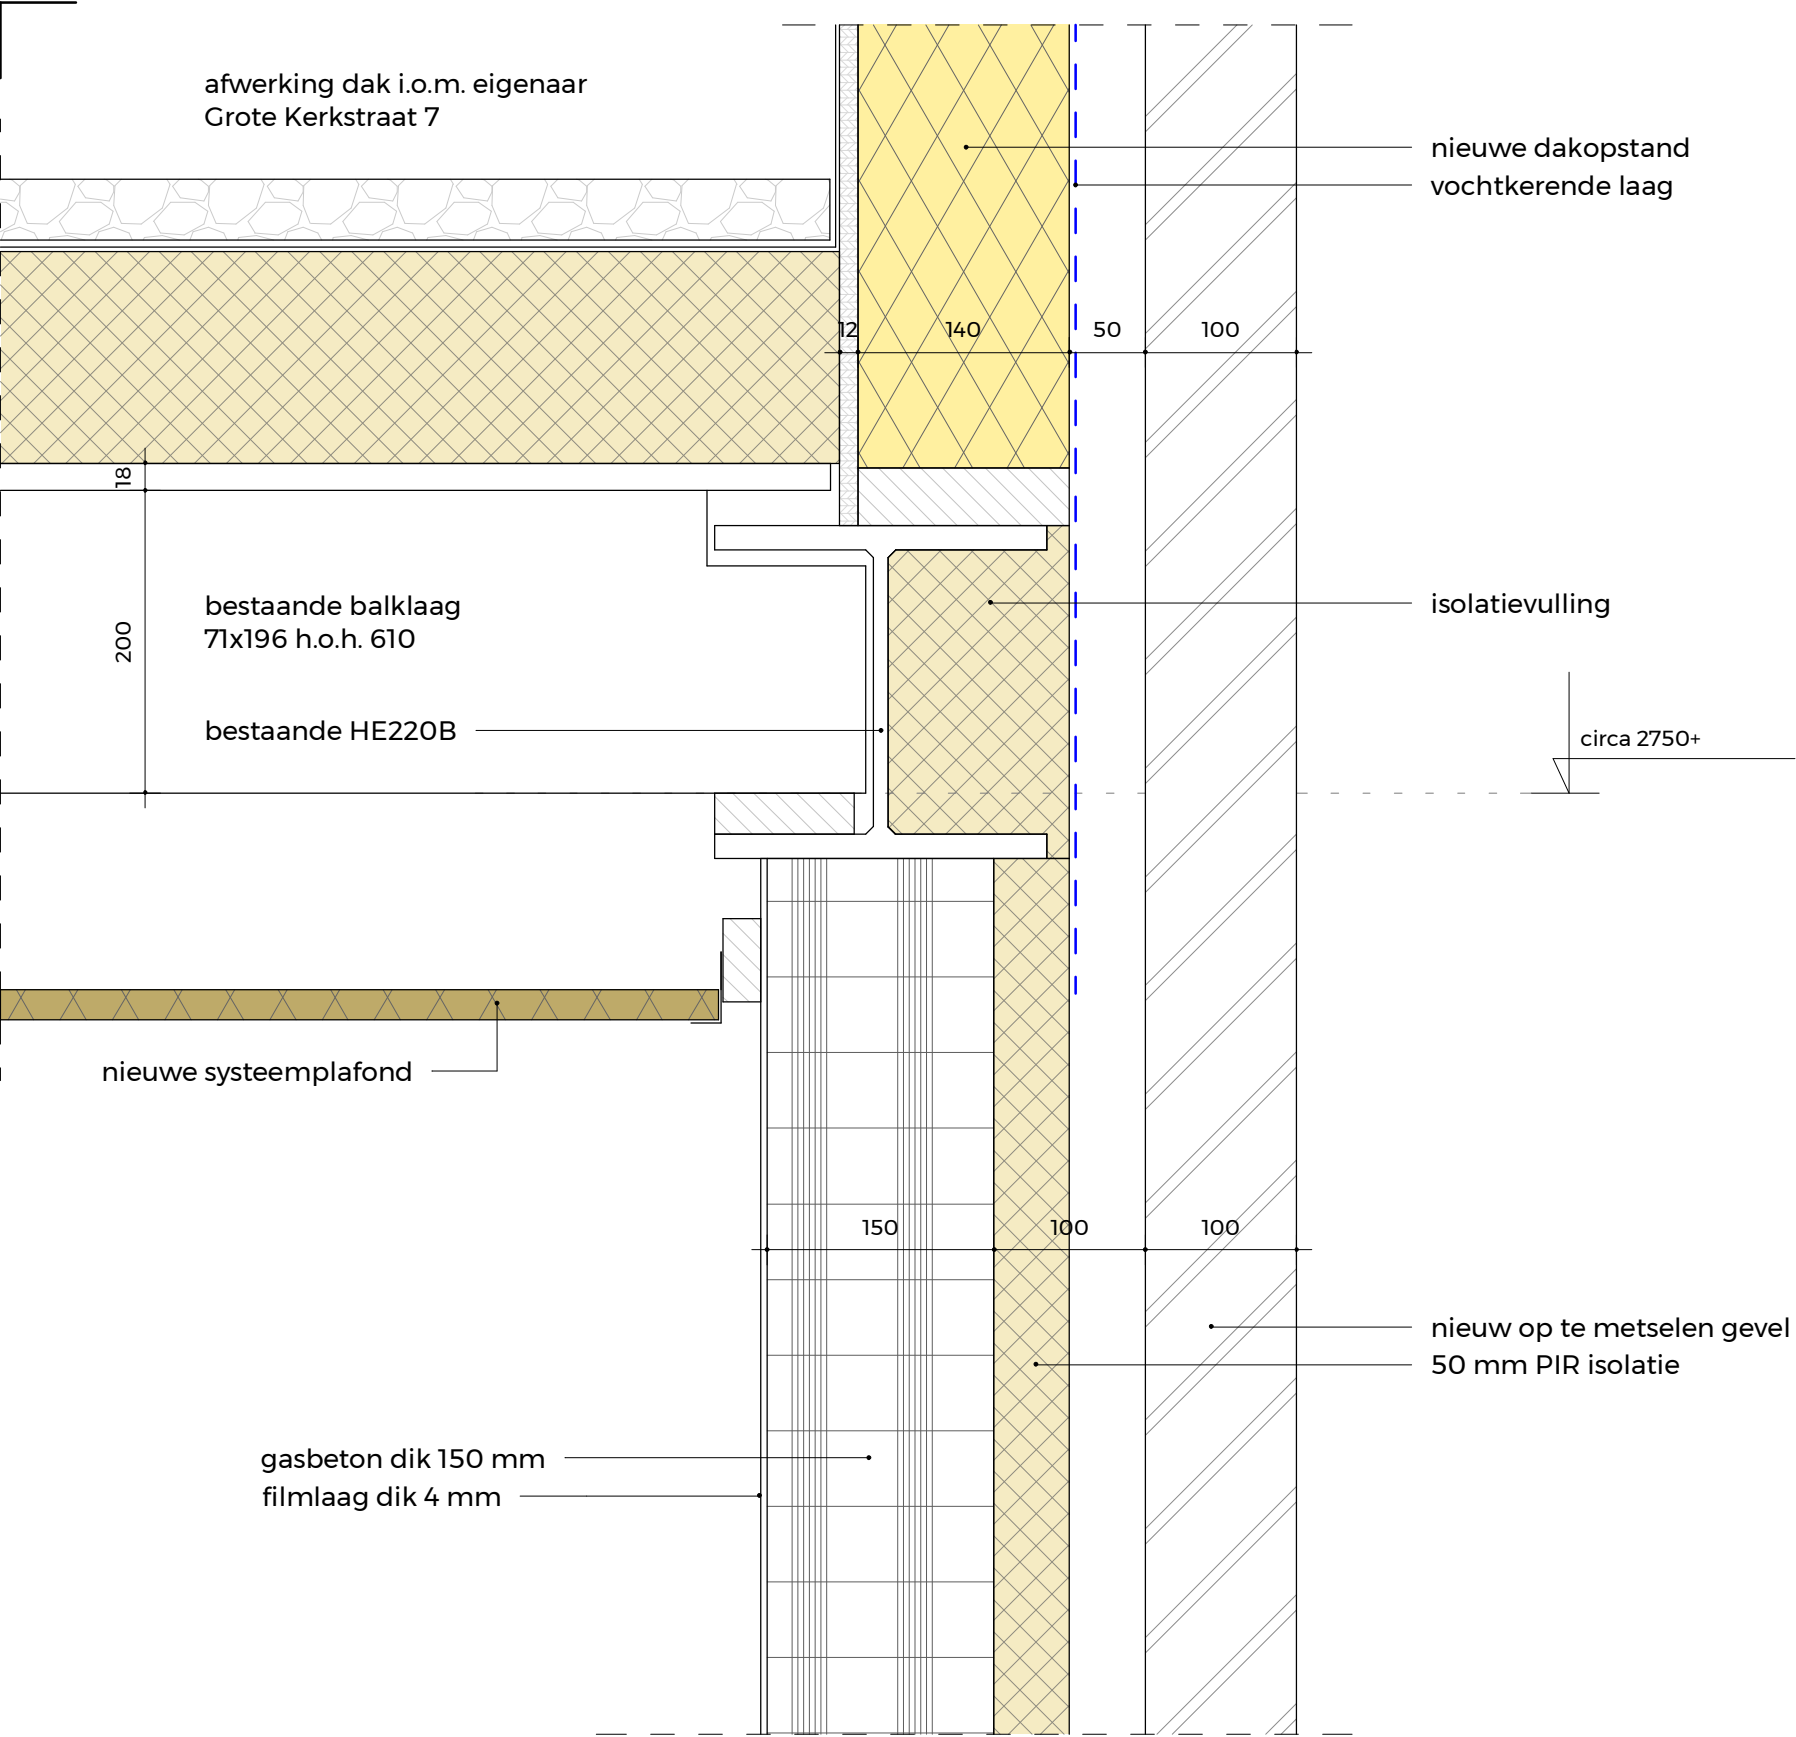

Onderdeel

Detail 100

Project 21111 Herontwikkeling Grote Kerkstraat te Steenbergen

Bladnummer

DO-DET-100

Schaal


1:5

Getekend
Laatste wijziging
Fase
Status

MdVr 20-04-2022

DEFINITIEF ONTWERP
OMGEVINGSVERGUNNING



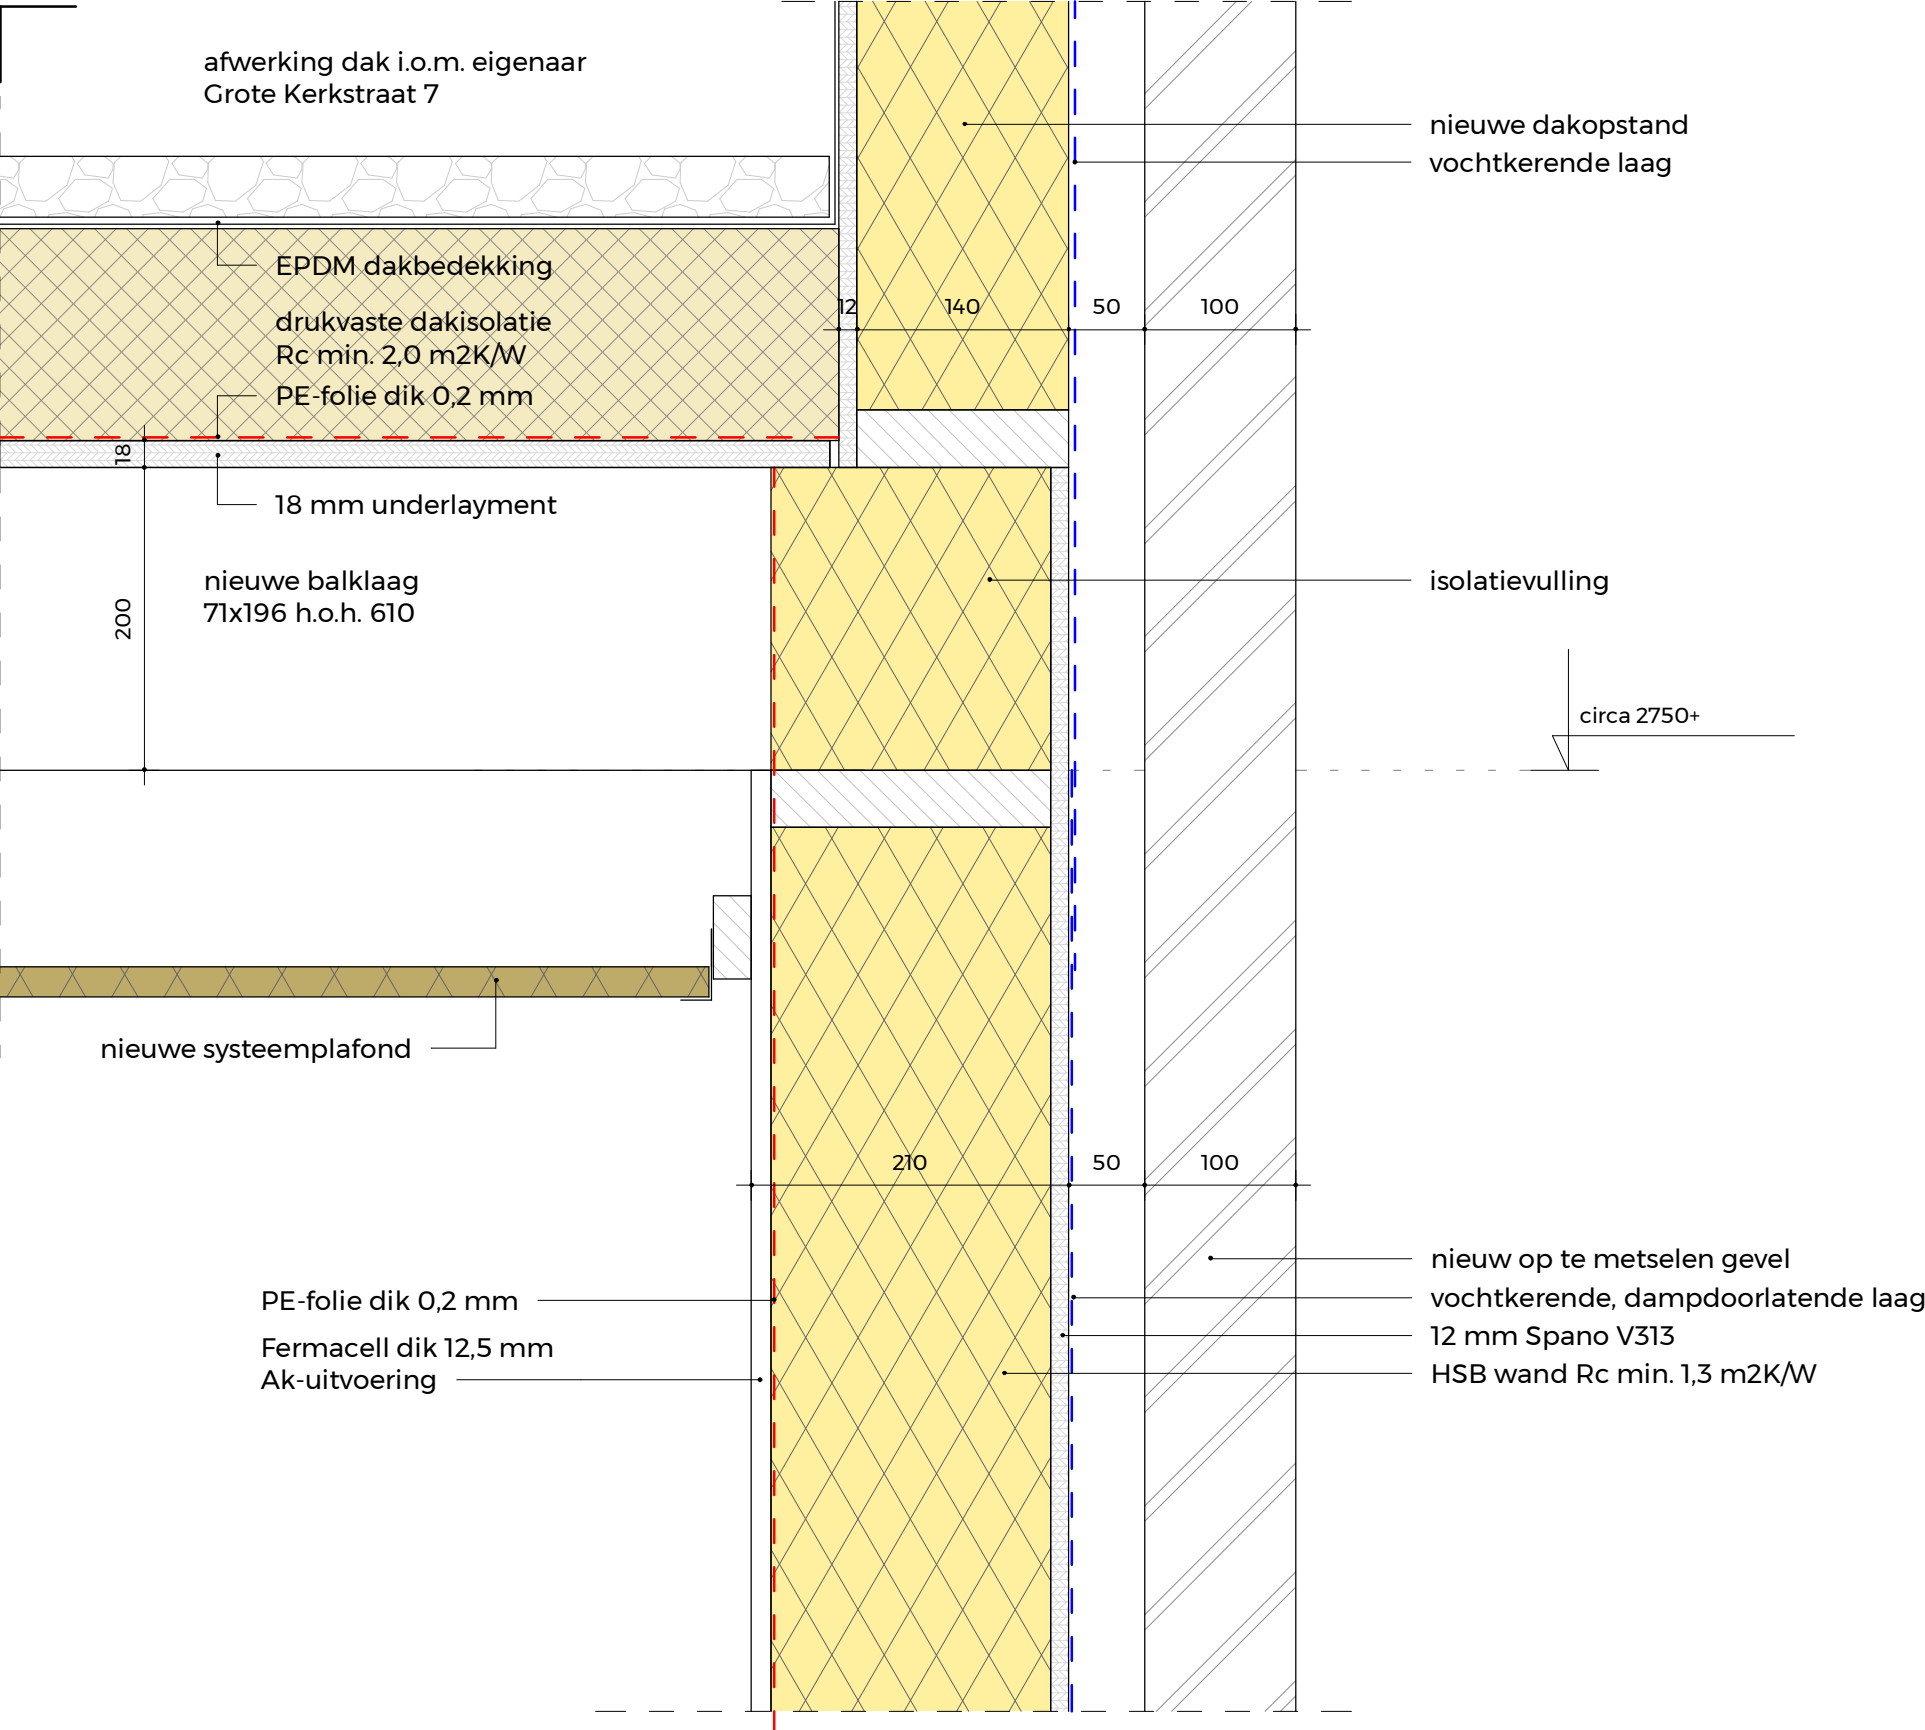

Onderdeel

detail 103

Project **21111 Herontwikkeling Grote Kerkstraat te Steenbergen**

Bladnummer

DO-DET-103

Schaal

1:5

Getekend

Laatste wijziging

Fase


Status

MdVr **20-04-2022**

DEFINITIEF ONTWERP

OMGEVINGSVERGUNNING



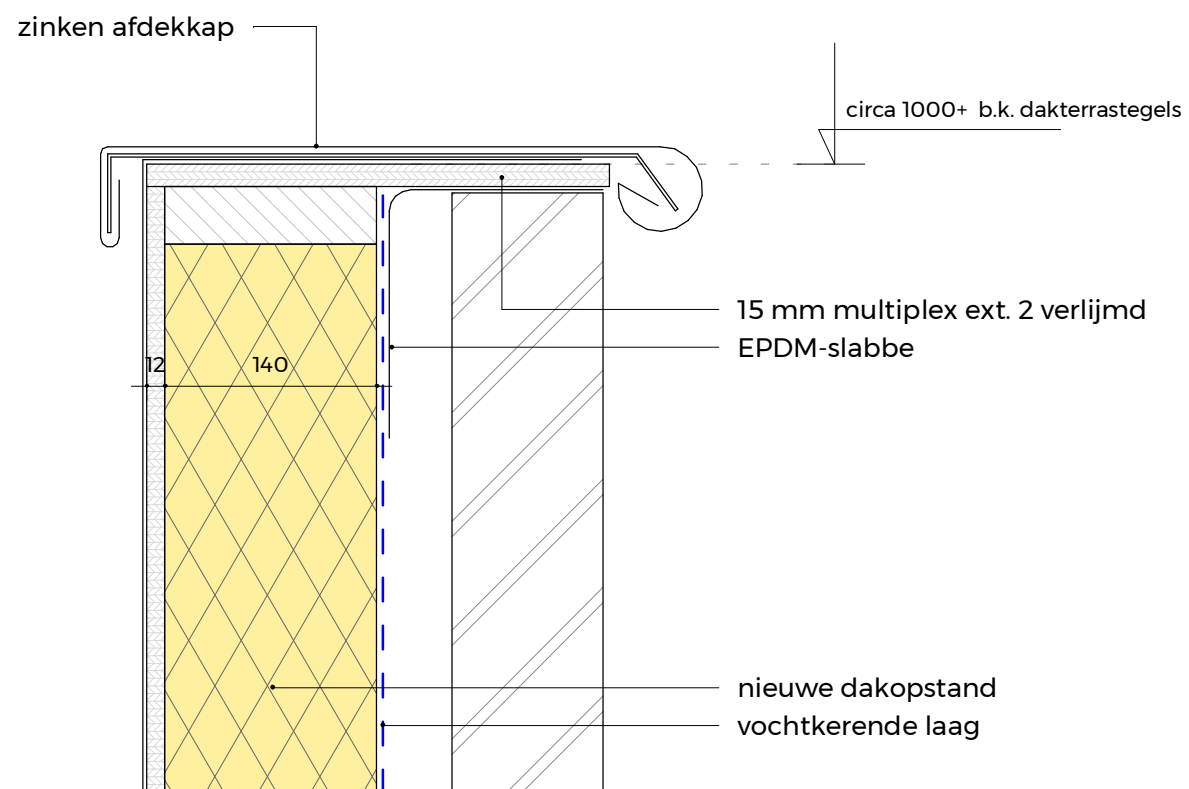

Onderdeel

Detail 104

Project **21111 Herontwikkeling Grote Kerkstraat te Steenberg**

Bladnummer

DO-DET-104

Schaal

1:5

Getekend

Laatste wijziging

Fase

Status

MdVr 20-04-2022

DEFINITIEF ONTWERP

OMGEVINGSVERGUNNING



KORTGEYTENBEEK
architecten