




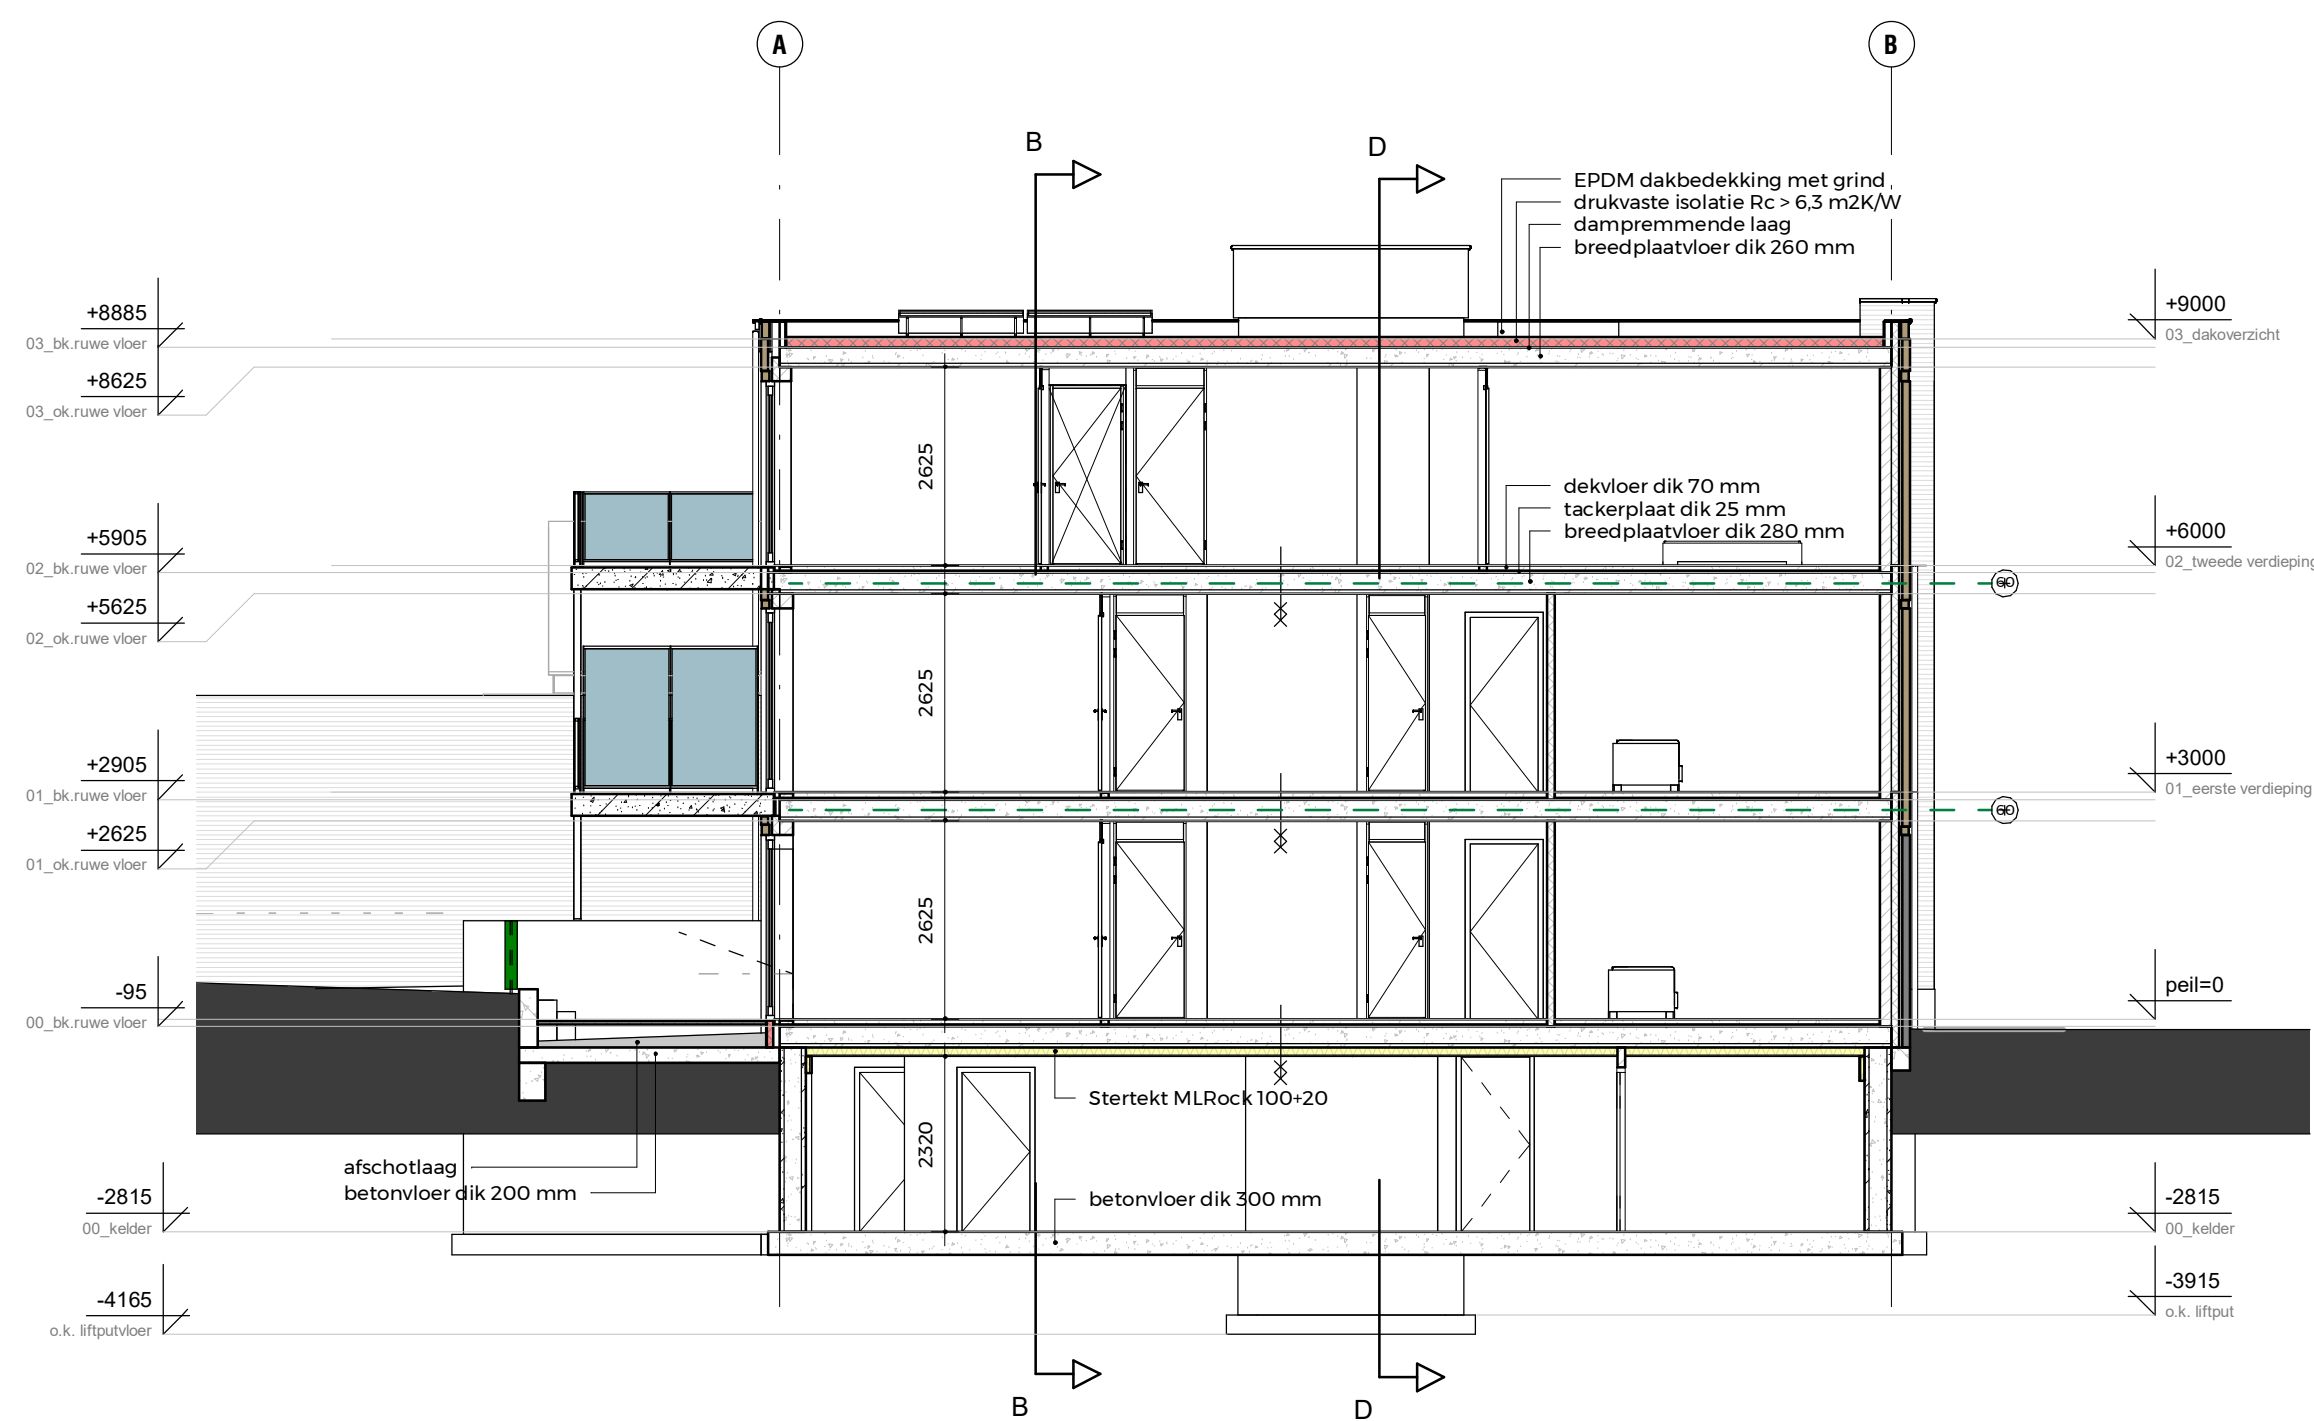


doorsnede A-A
schaal 1:100

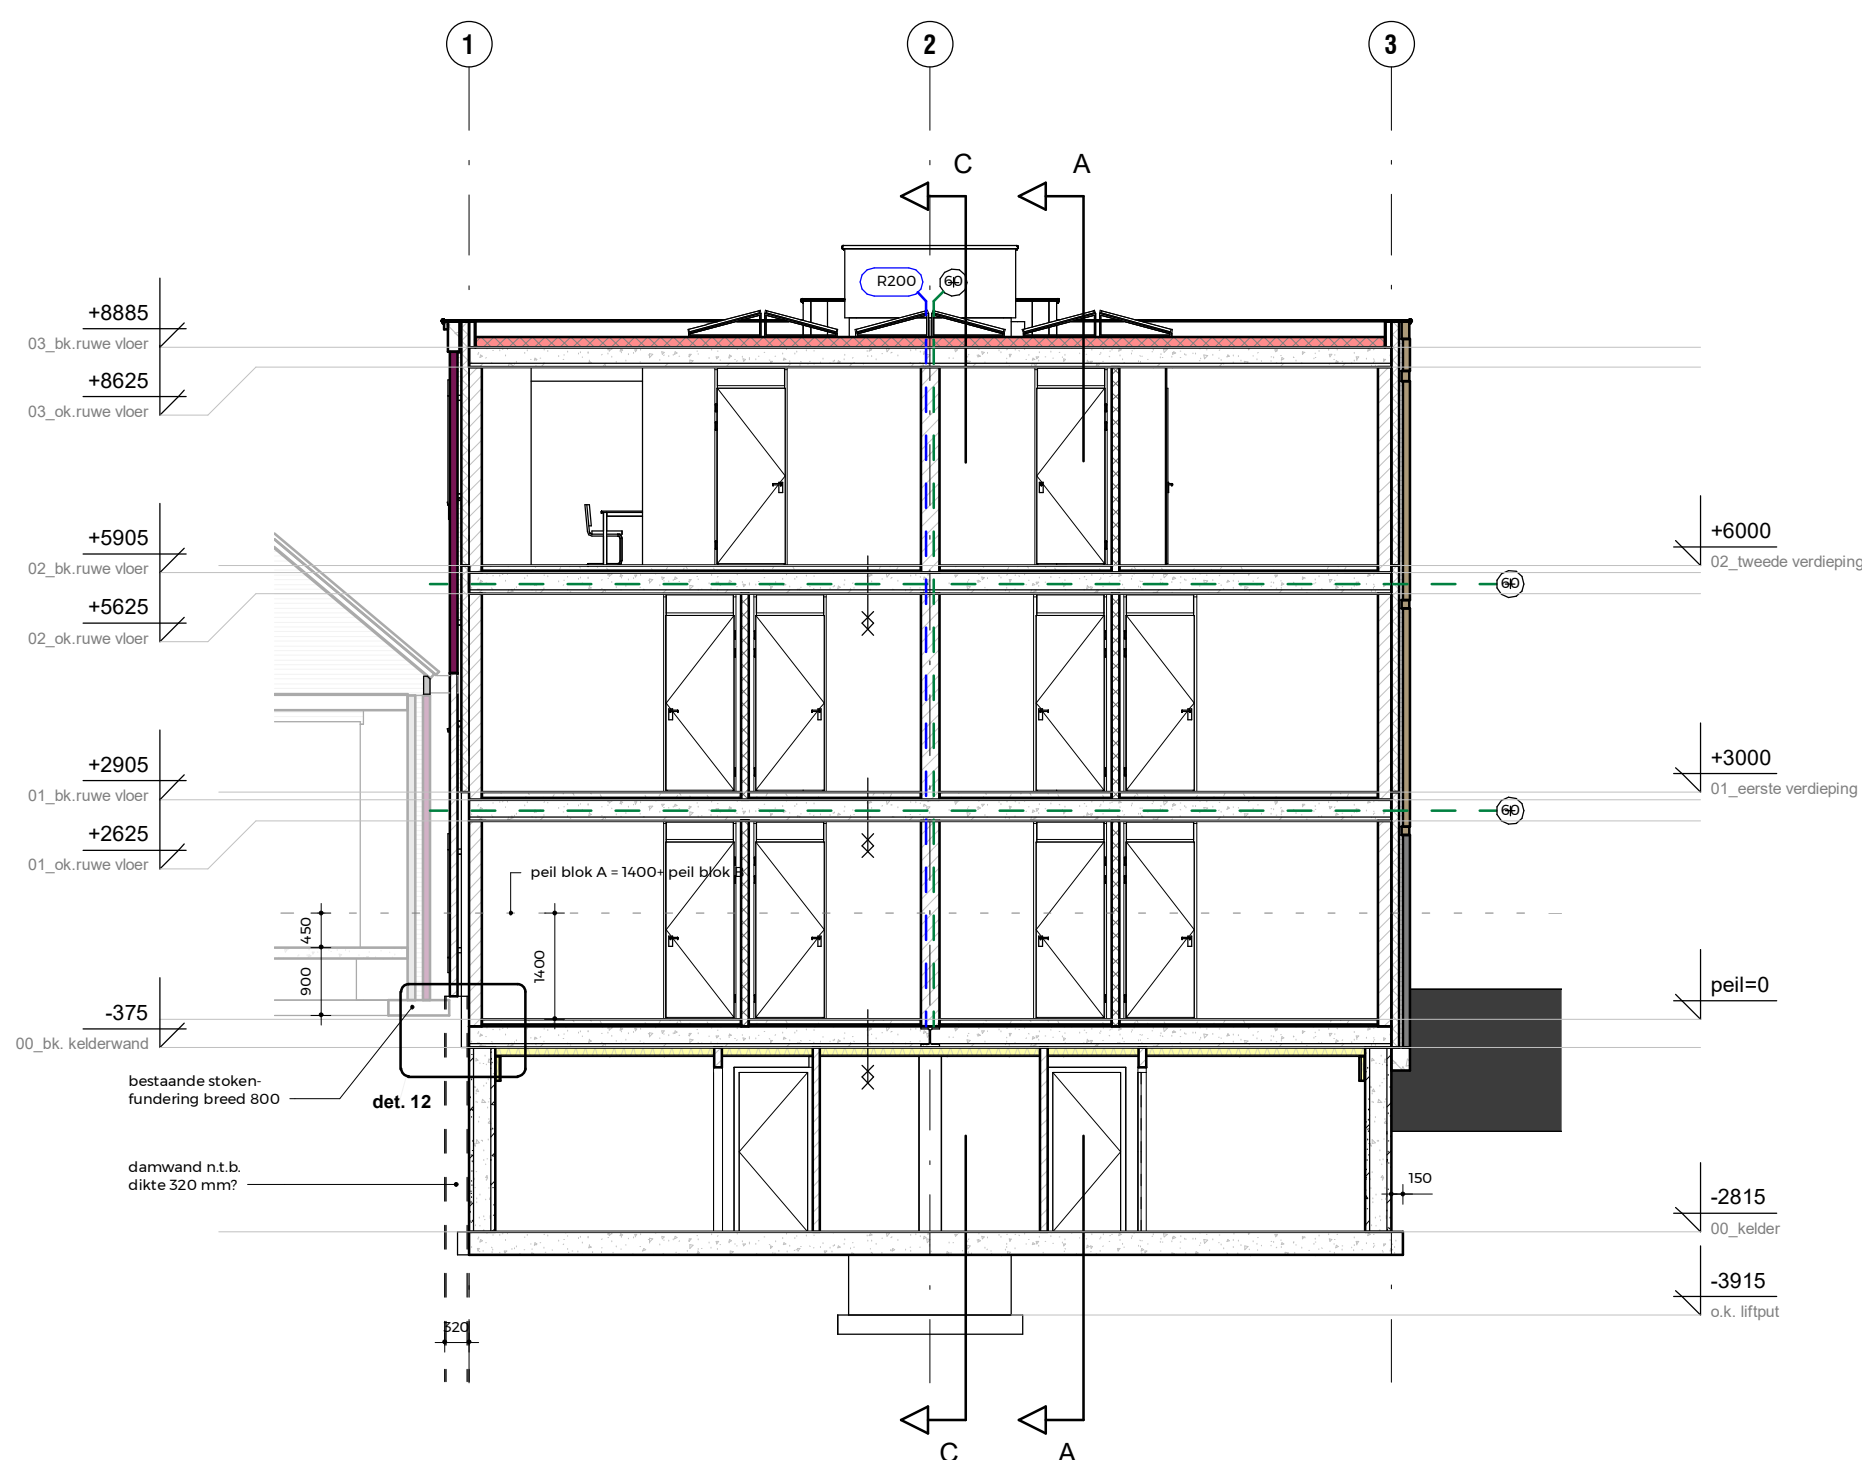

doorsnede B-B
schaal 1:100

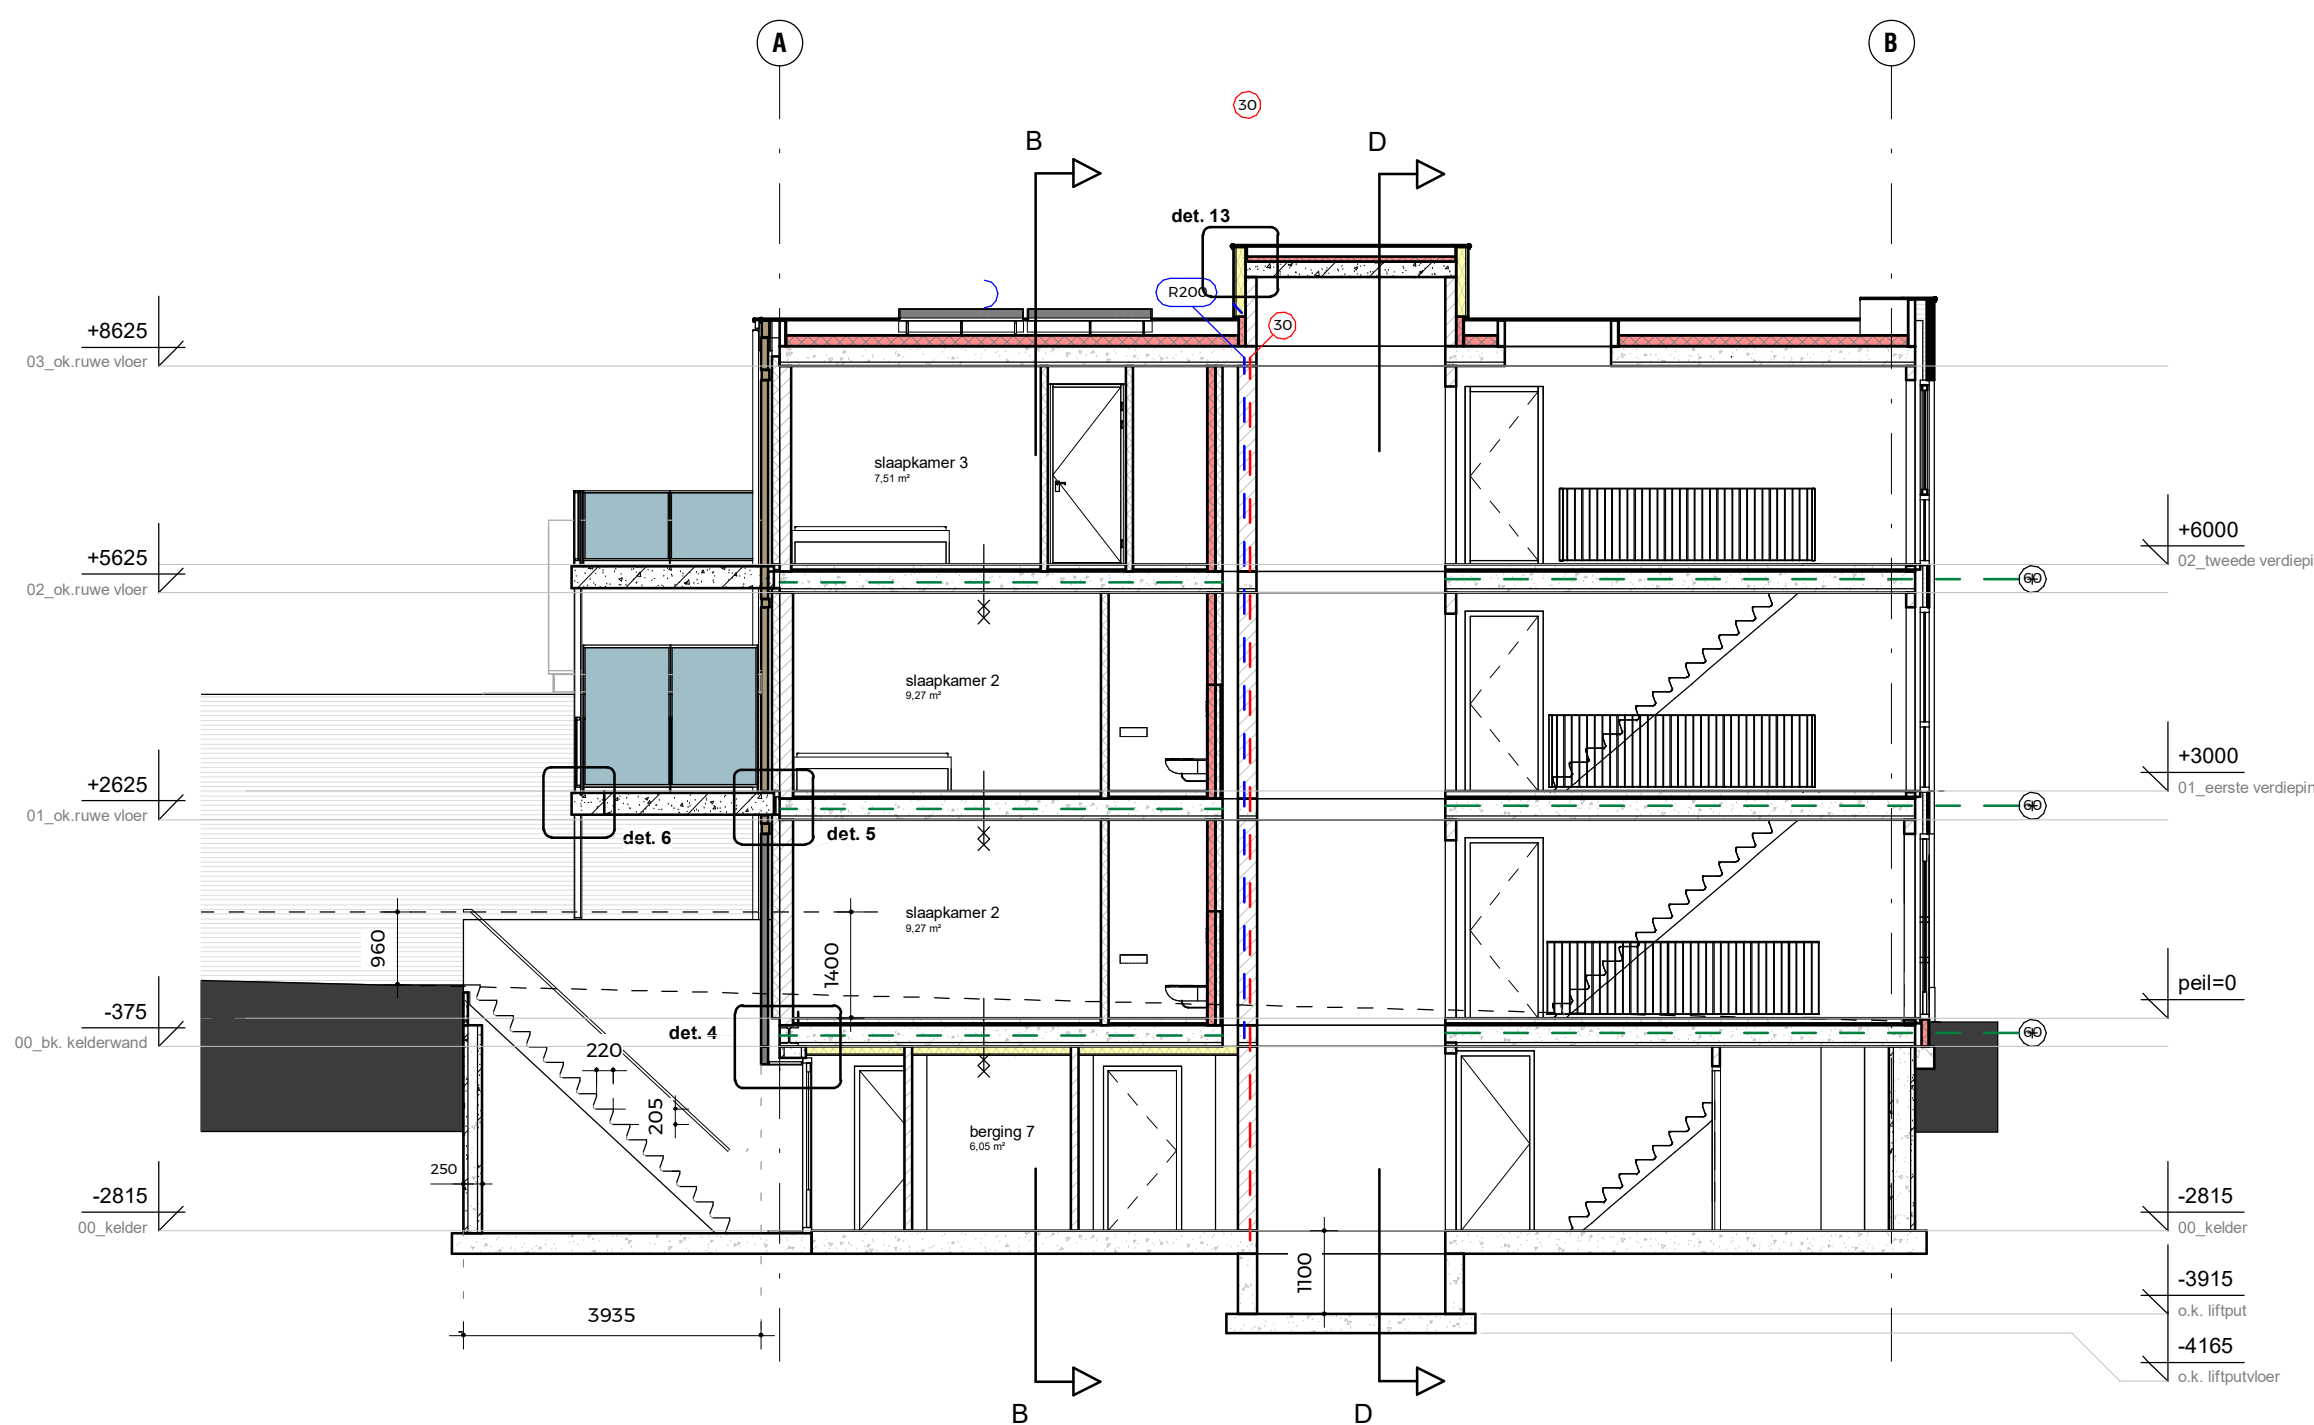

doorsnede C-C
schaal 1:100

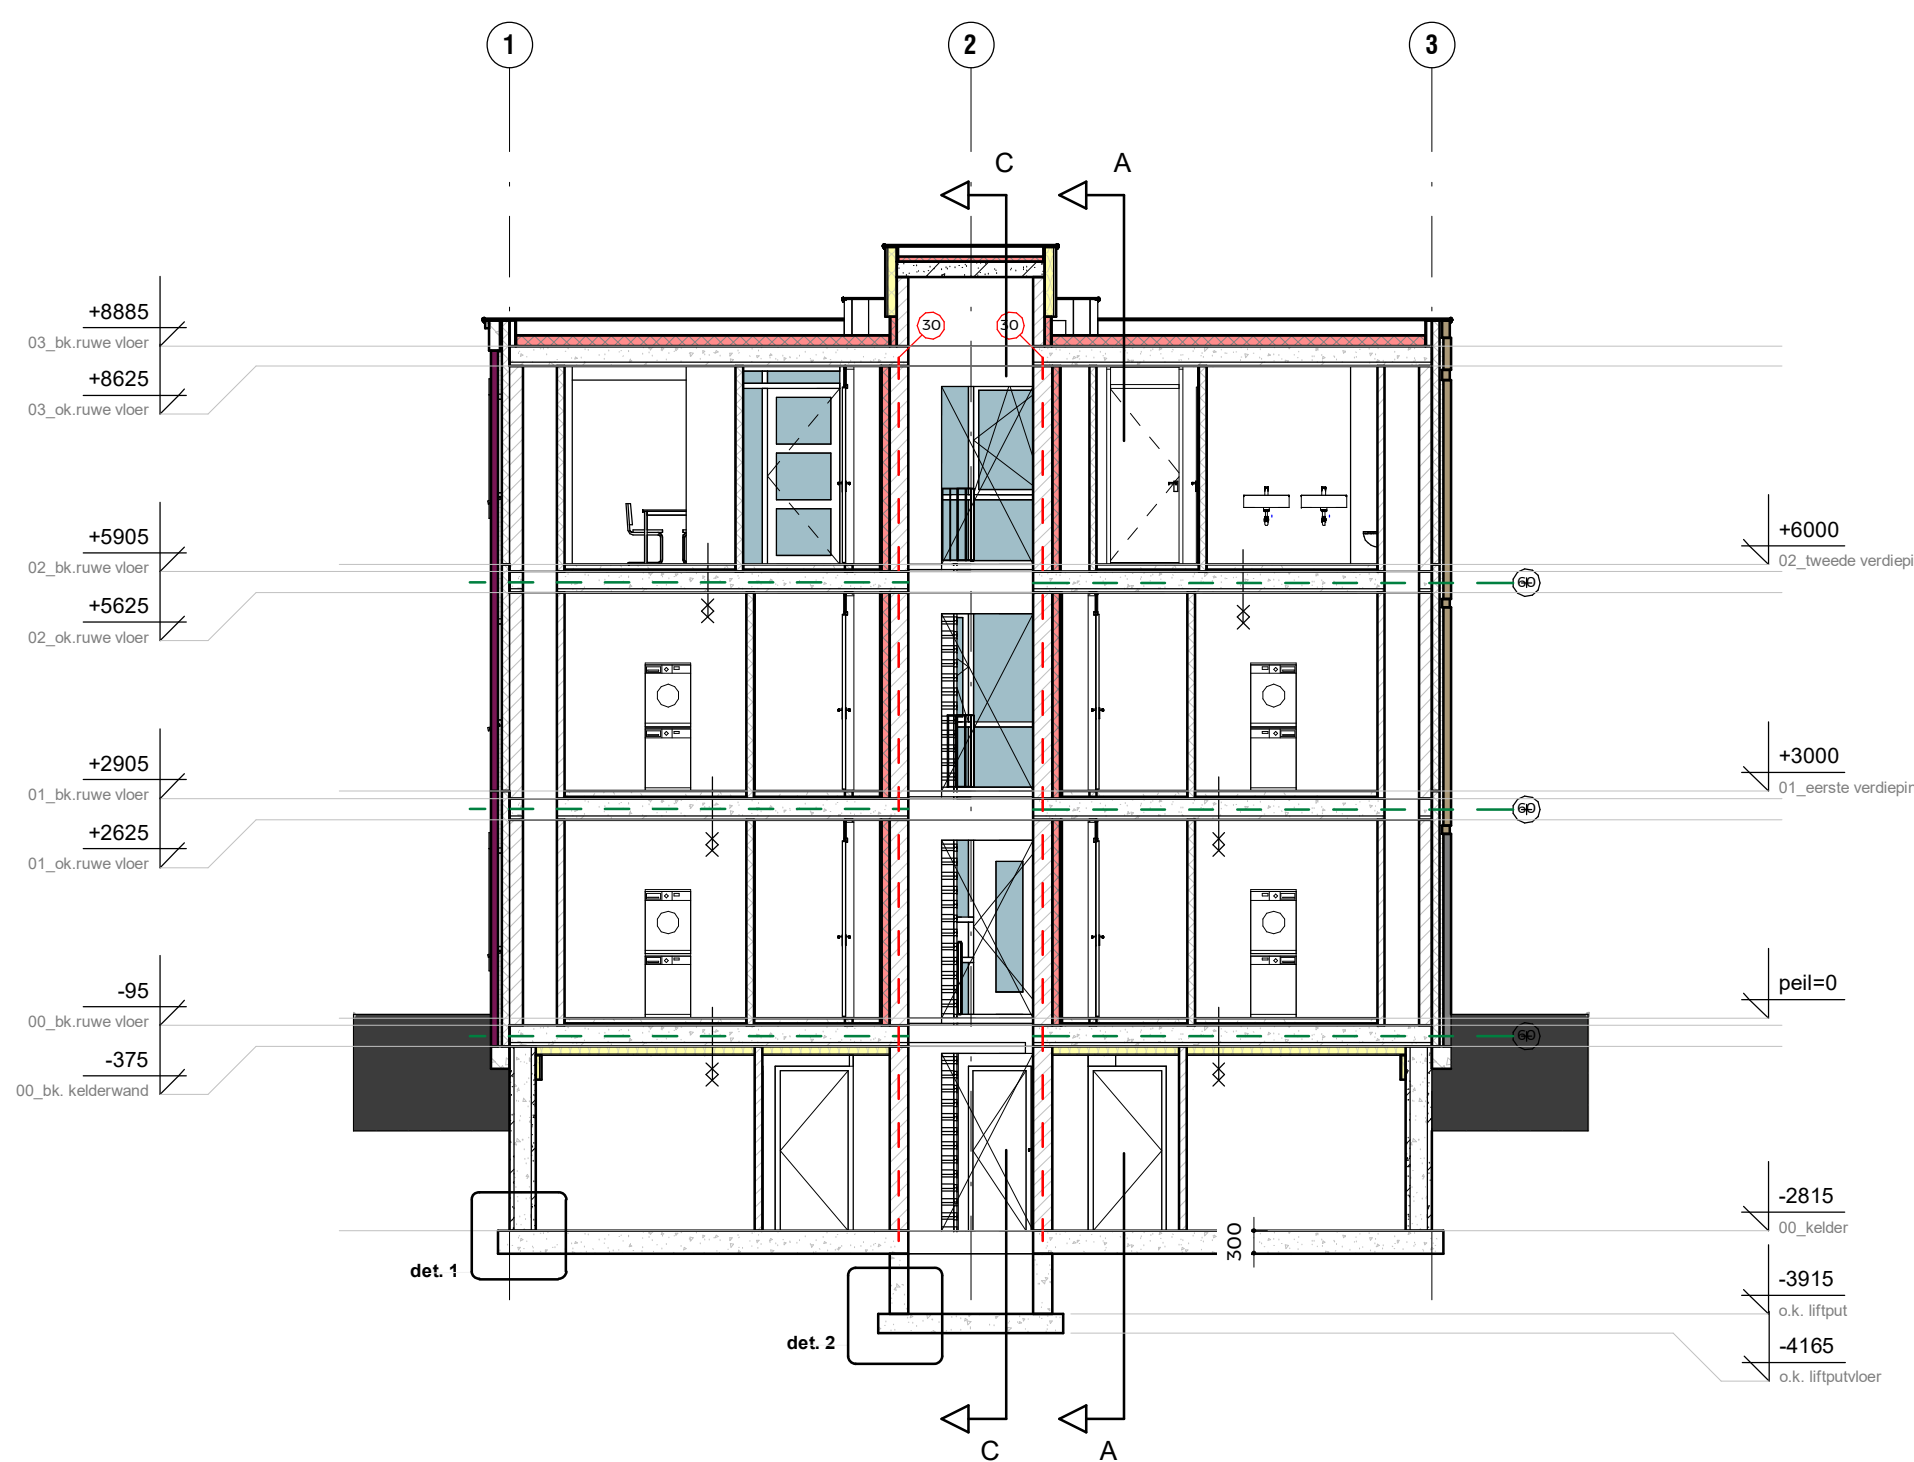

doorsnede D-D
schaal 1:100

OPDRACHTGEVER
Bergh Vastgoed B.V.
Veilingdreef 15
4614 RX Bergen op Zoom

BOUWLOCATIE
Grote Kerkstraat 9-13
Oostdam 14
Steenbergen

ONDERDEEL
Doorsneden geb. B

Project 21111 Herontwikkeling Grote Kerkstraat te Steenbergen

KORTGEYTENBEEK
architecten

Cetekend
Laatste wijziging
Fase
Status

MdVr 03-02-2022
MdVr 20-04-2022
DEFINITIEF ONTWERP
OMGEVINGSVERGUNNING

SCHAAL

1:100

BLADNUMMER

DO-DSN-02

Zandweg 32
4301 TA Zierikzee
0111 - 41 57 73
kortgeytenbeek.nl

Deze tekening is eigendom van Kort Geytenbeek Architecten BNA en mag zonder schriftelijke toestemming niet gebruikt, vernoemd of anderszins openbaar gemaakt worden.