



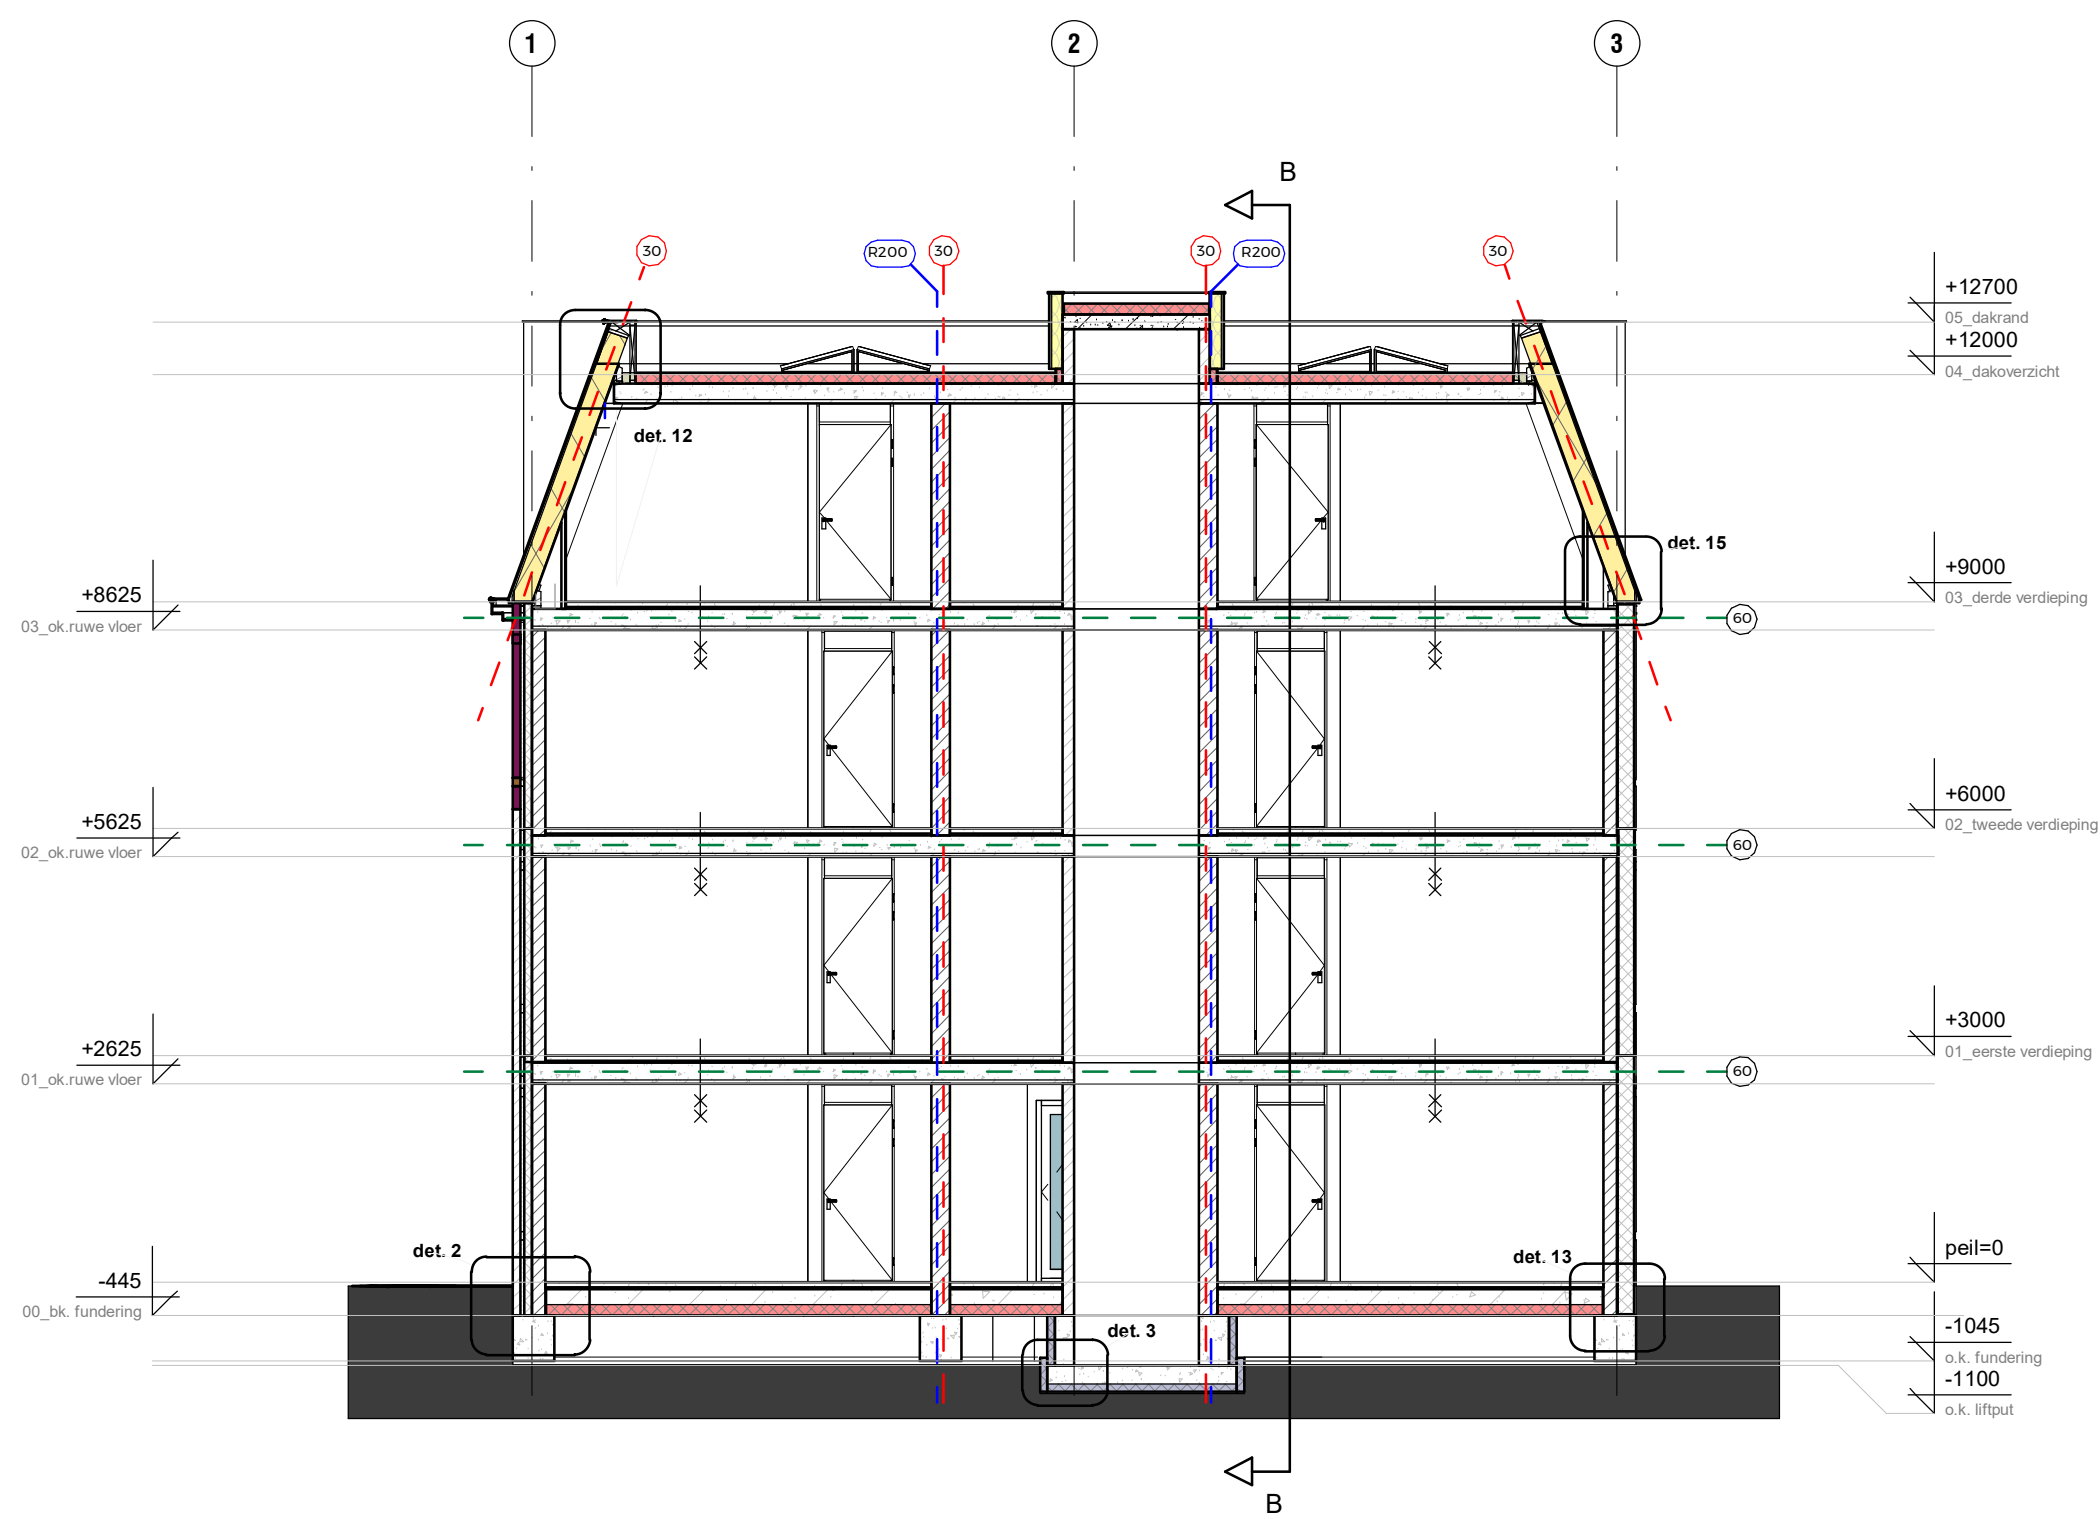

doorsnede A-A
schaal 1:100

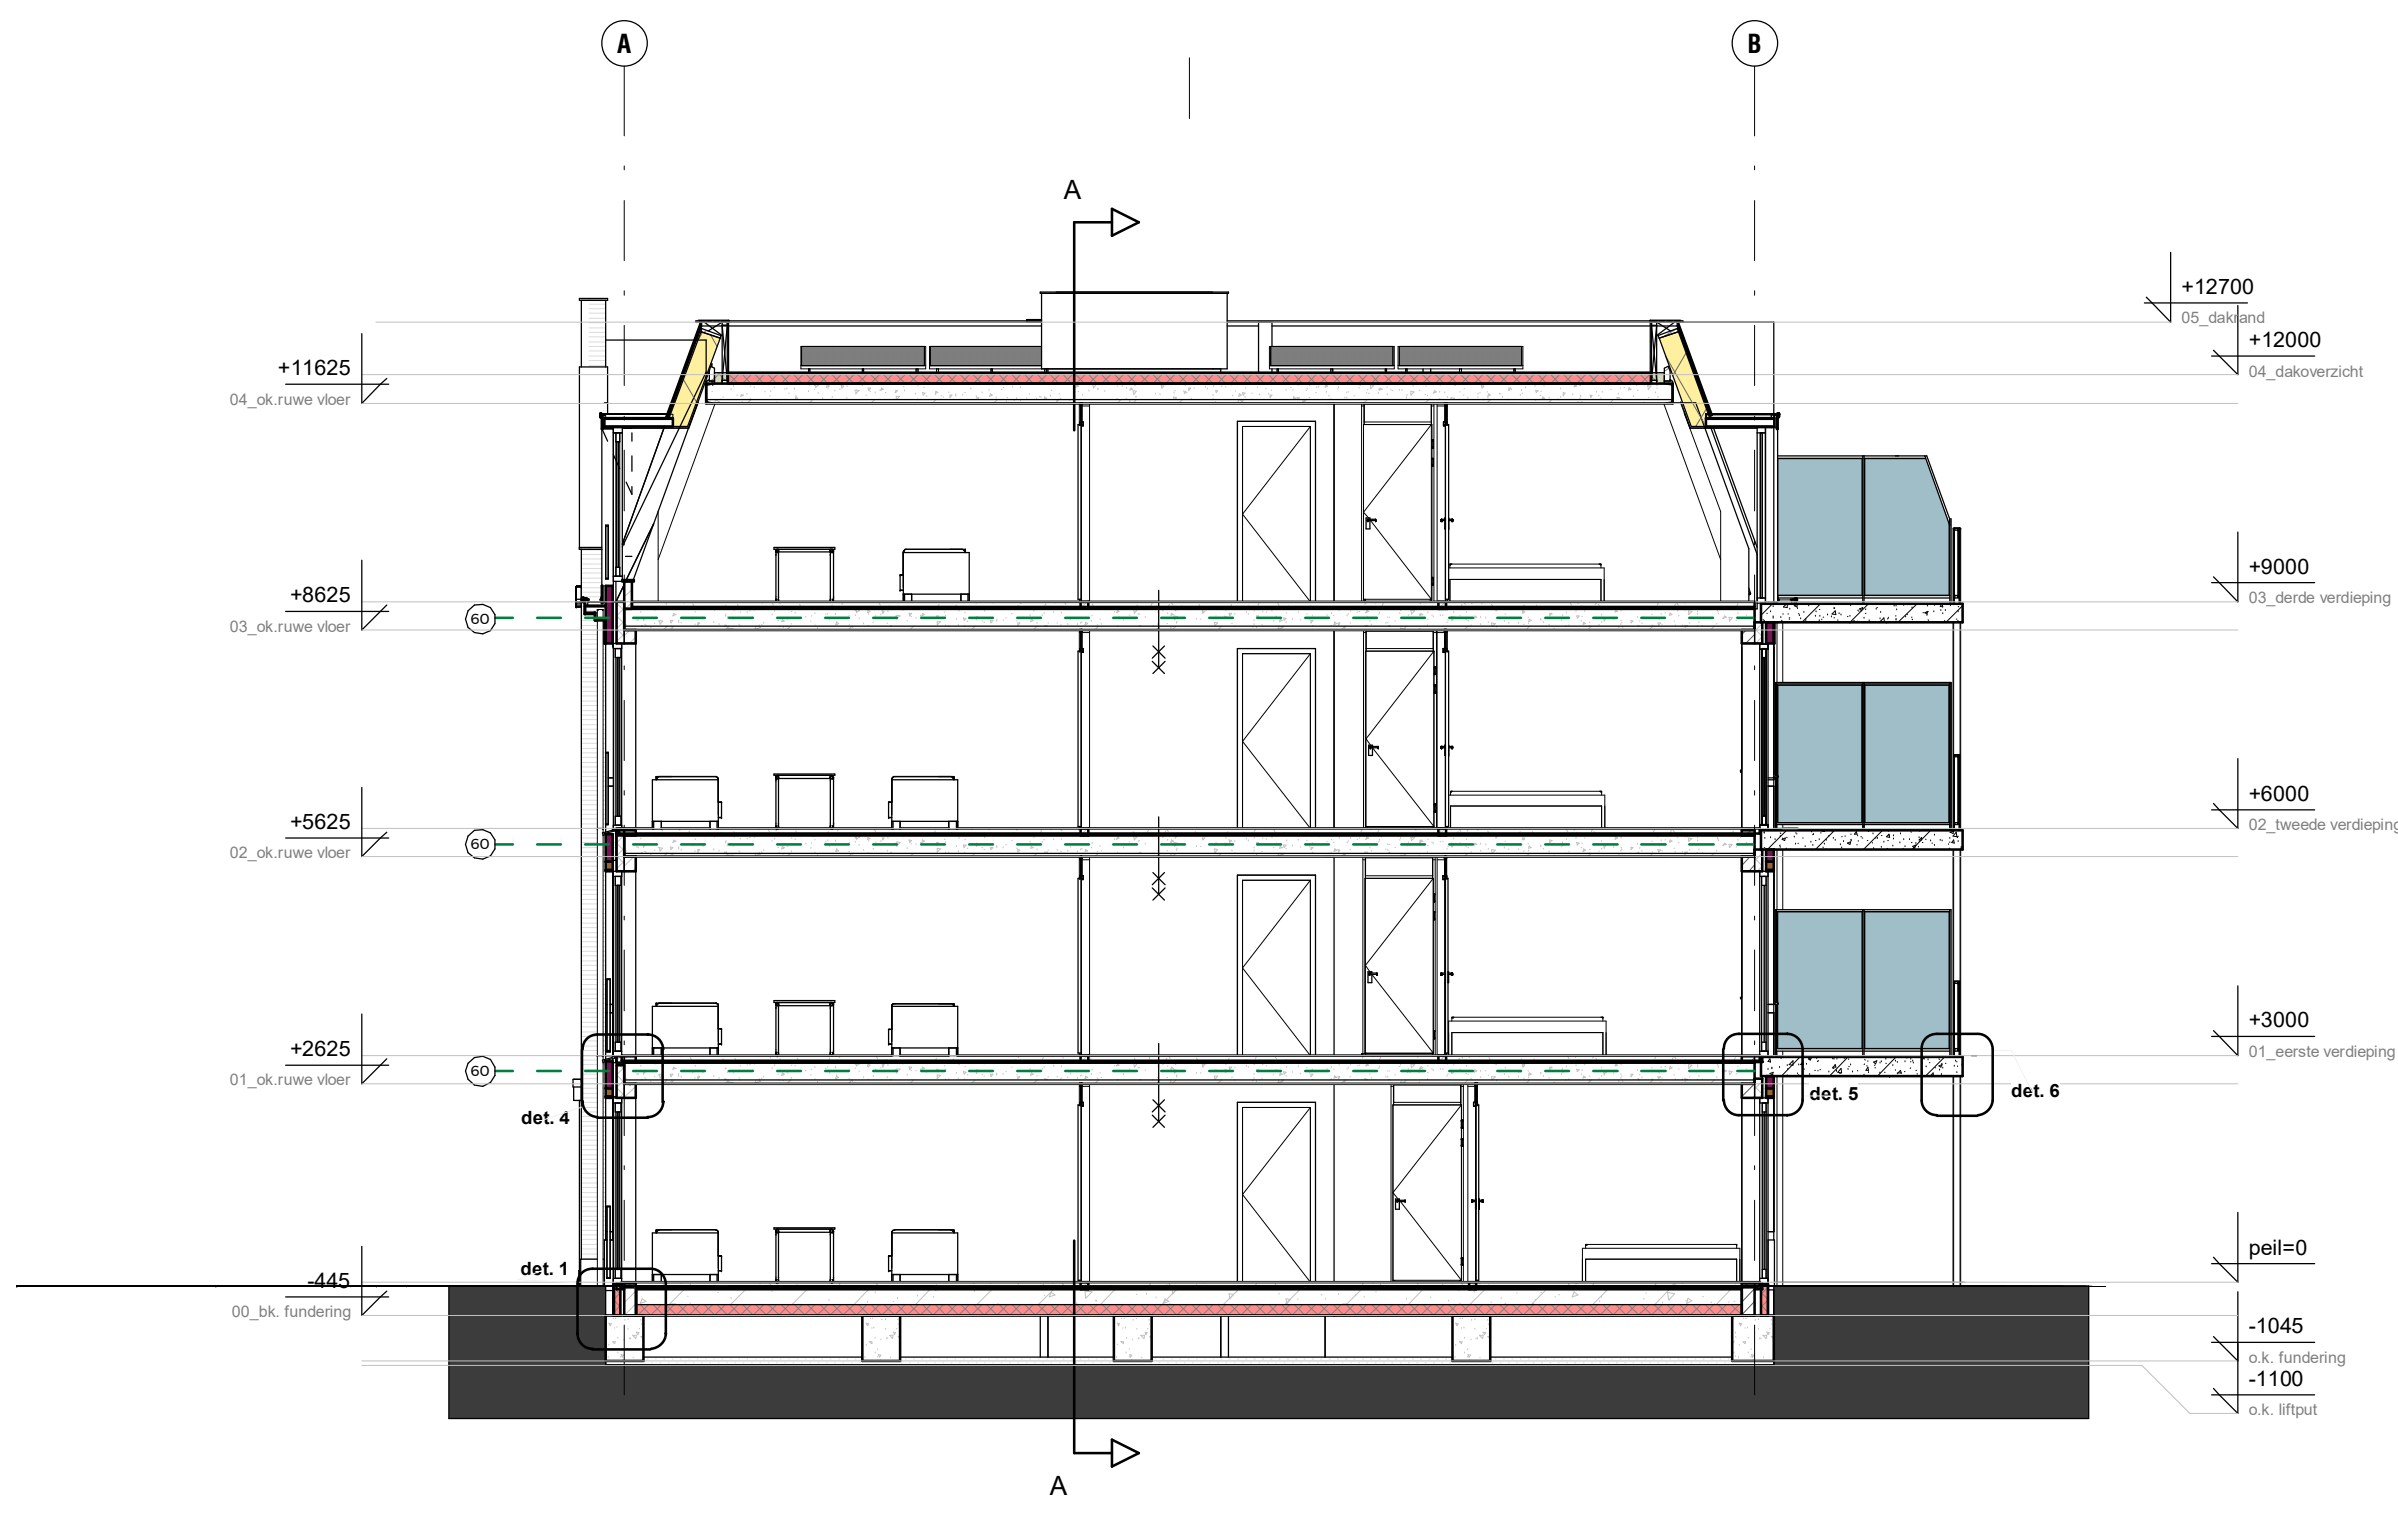

doorsnede B-B
schaal 1:100

OPDRACHTGEVER
Bergh Vastgoed B.V.
Veilingdreef 15
4614 RX Bergen op Zoom

BOUWLOCATIE
Grote Kerkstraat 9-13
Oostdam 14
Steenbergen

ONDERDEEL
Doorsneden geb. A

Project 21111 Herontwikkeling Grote Kerkstraat te Steenberg

KORTGEYTENBEEK
architecten

Deze tekening is eigendom van Kort Geytjenbeek Architecten BNA en mag zonder schriftelijke toestemming niet gebruikt, verspreid of aan derden ter beschikking gesteld worden.

Cetkend
Laatste wijziging
Fase
Status

SCHAAL

1:100

BLADNUMMER
DO-DSN-01

MdVr 25-01-2021
MdVr 20-04-2022
DEFINITIEF ONTWERP
OMGEVINGSVERGUNNING

Zandweg 32
4301 TA Zierikzee
0111 - 41 57 73
kortgeytjenbeek.nl