




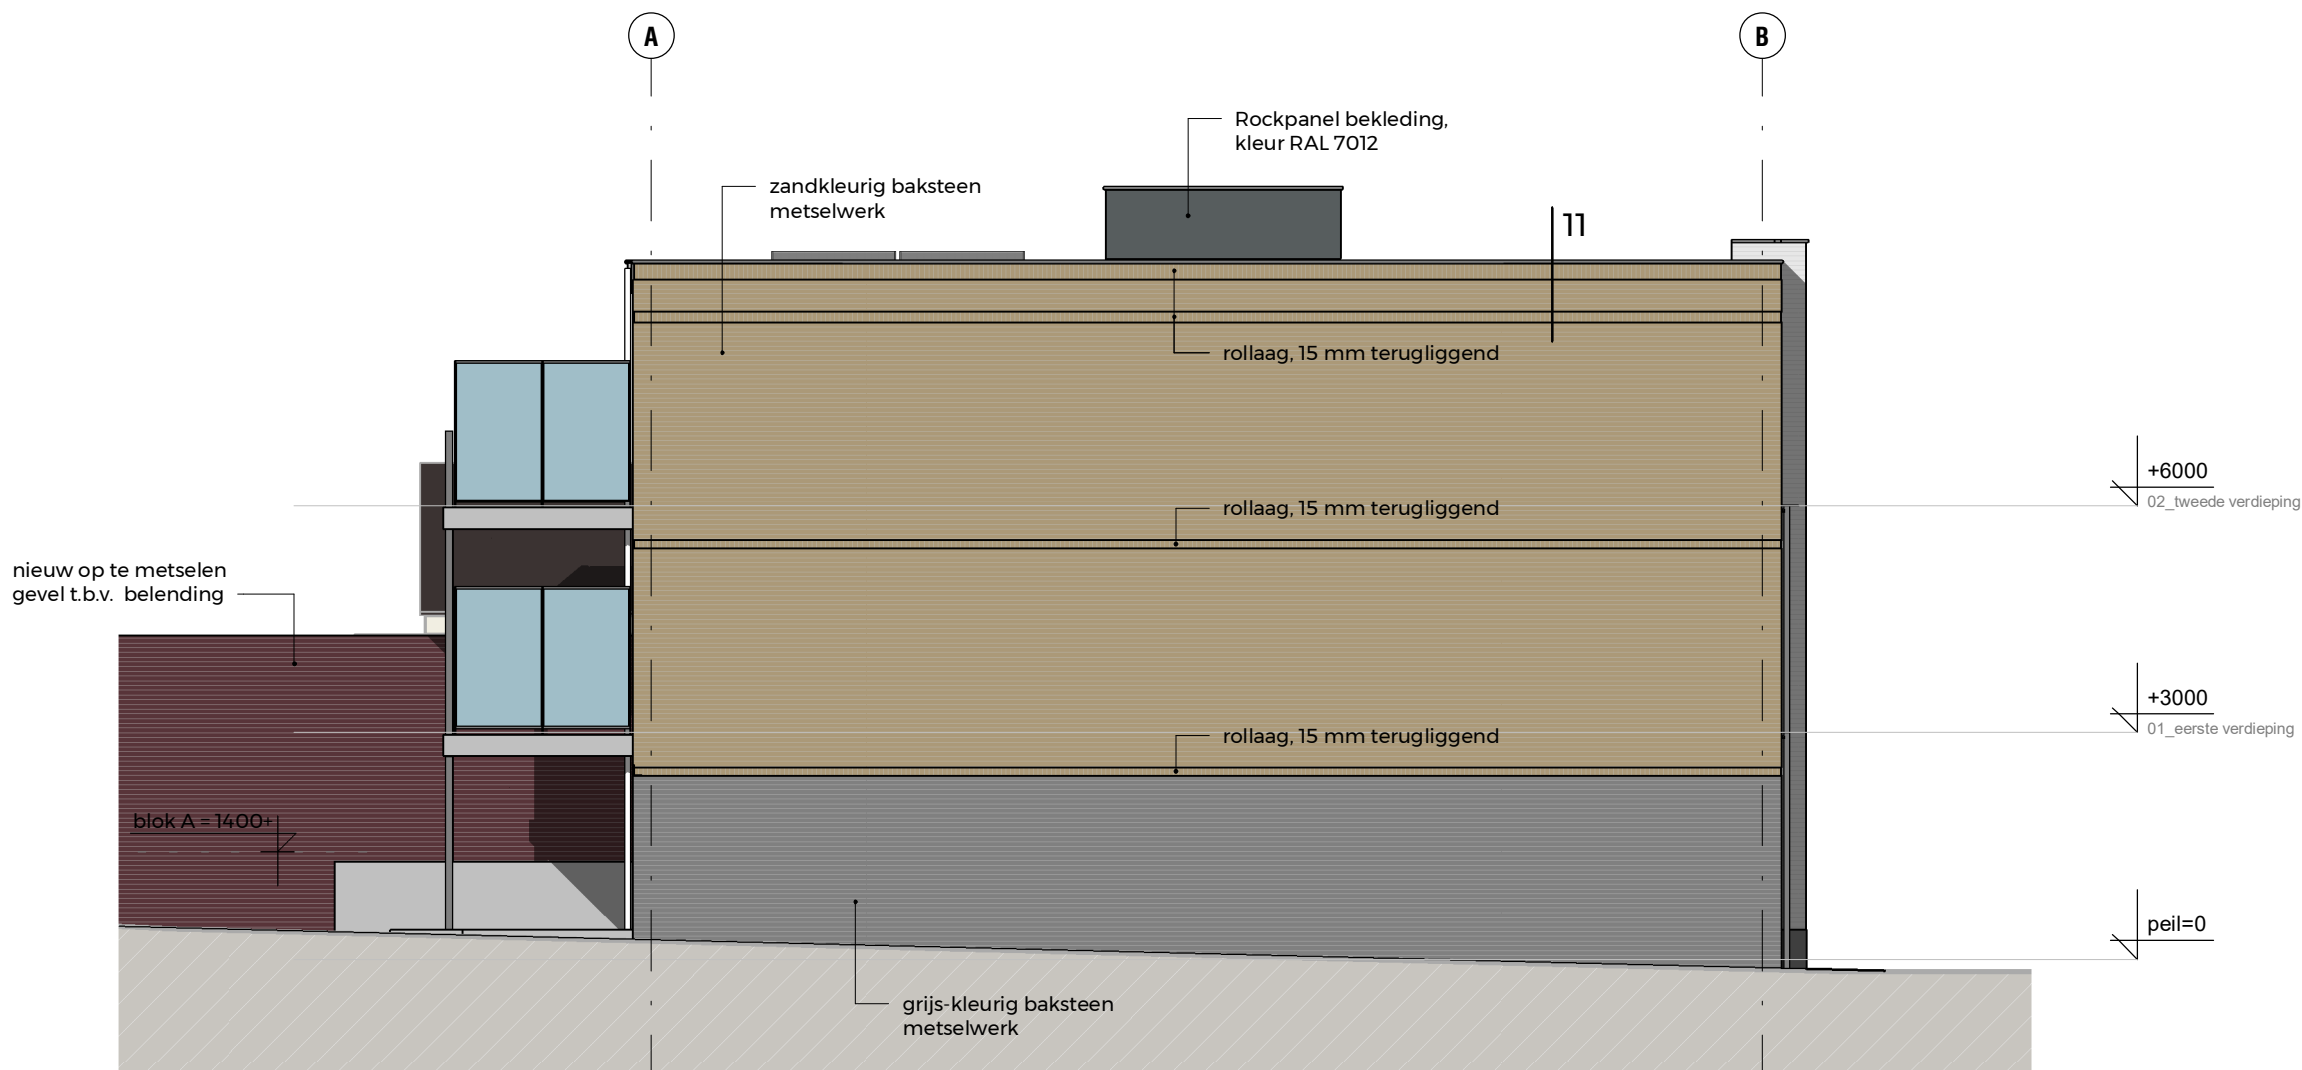


voorgevel
schaal 1:100

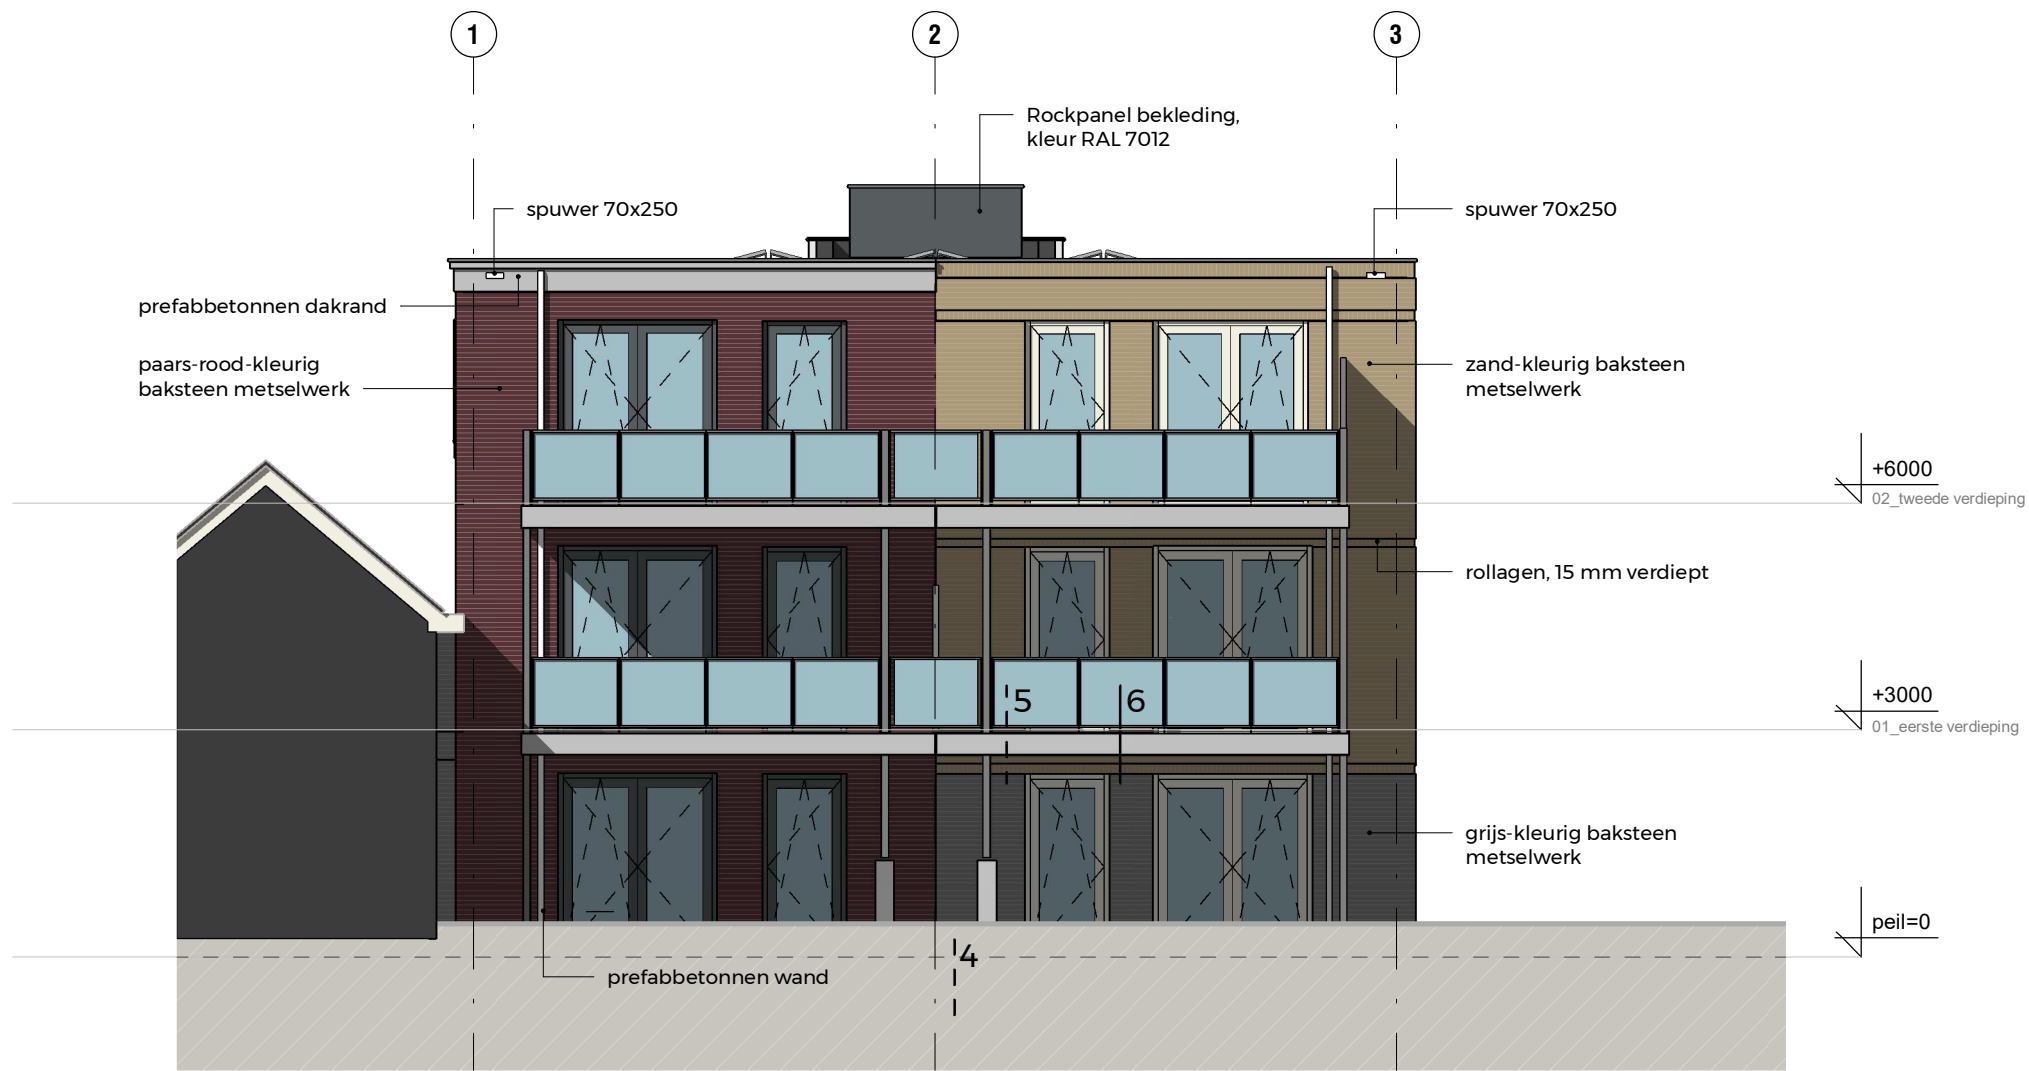

linker zijgevel
schaal 1:100

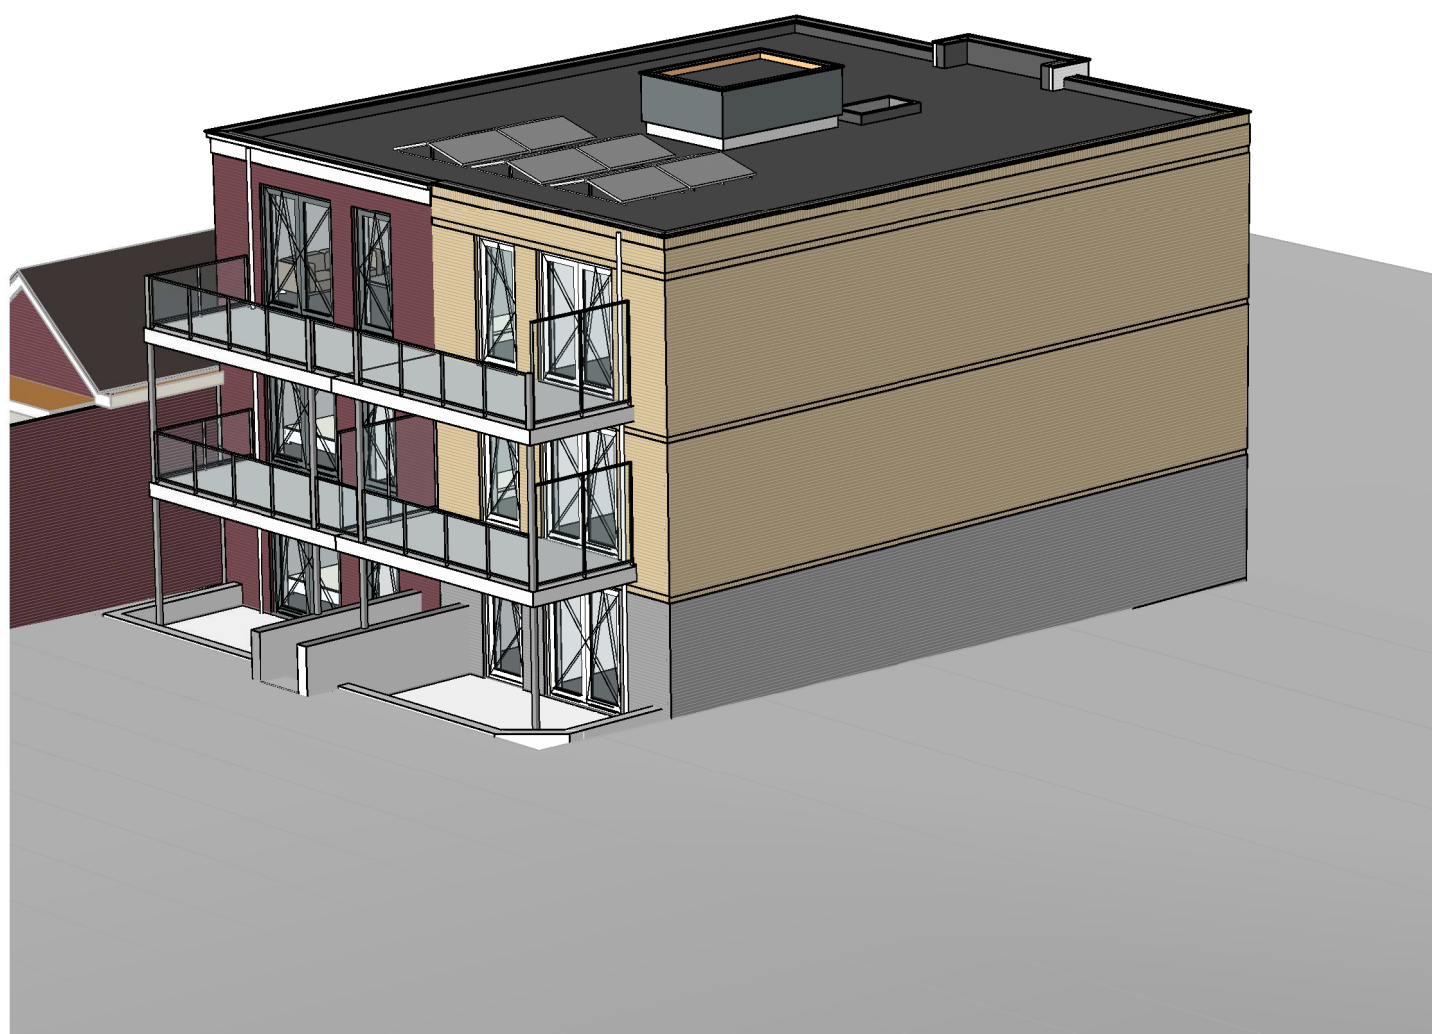

achtergevel
schaal 1:100

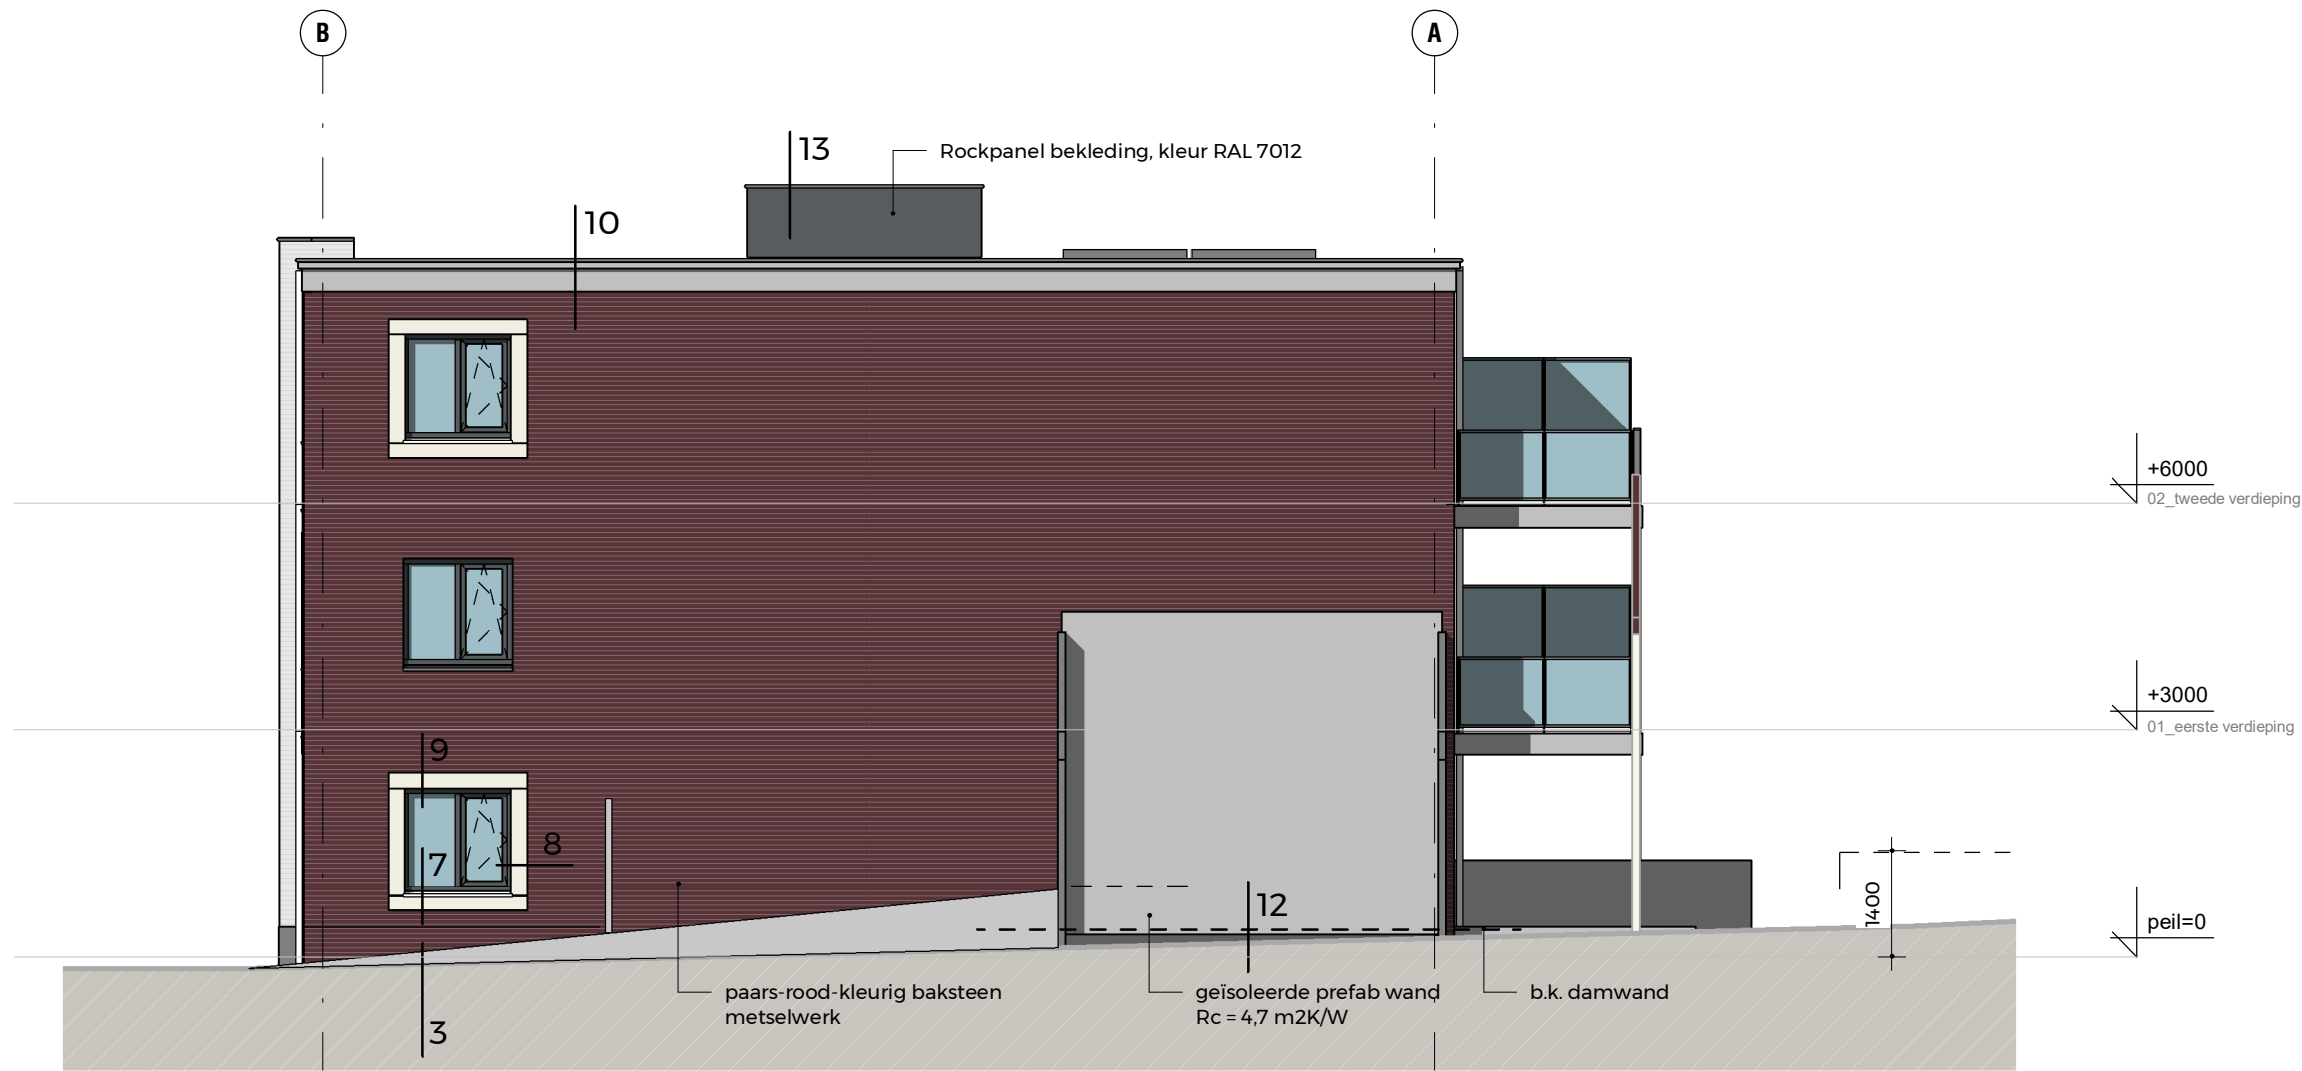

rechter zijgevel
schaal 1:100

OPDRACHTGEVER
Bergh Vastgoed B.V.
Veilingdreef 15
4614 RX Bergen op Zoom

BOUWLOCATIE
Grote Kerkstraat 9-13
Oostdam 14
Steenbergen

ONDERDEEL
Gevels geb. B

Project 21111 Herontwikkeling Grote Kerkstraat te Steenbergen

KORTGEYTENBEEK
architecten

Cetekend
Laatste wijziging
Fase
Status

SCHAAL

1:100

BLADNUMMER

DO-GEV-02

Zandweg 32
4301 TA Zierikzee
0111 - 41 57 73
kortgeytenbeek.nl

Deze tekening is eigendom van Kort Geytenbeek Architecten BNA en mag zonder schriftelijke toestemming niet gebruikt, vernoemd of aan derden ter beschikking gesteld worden.