




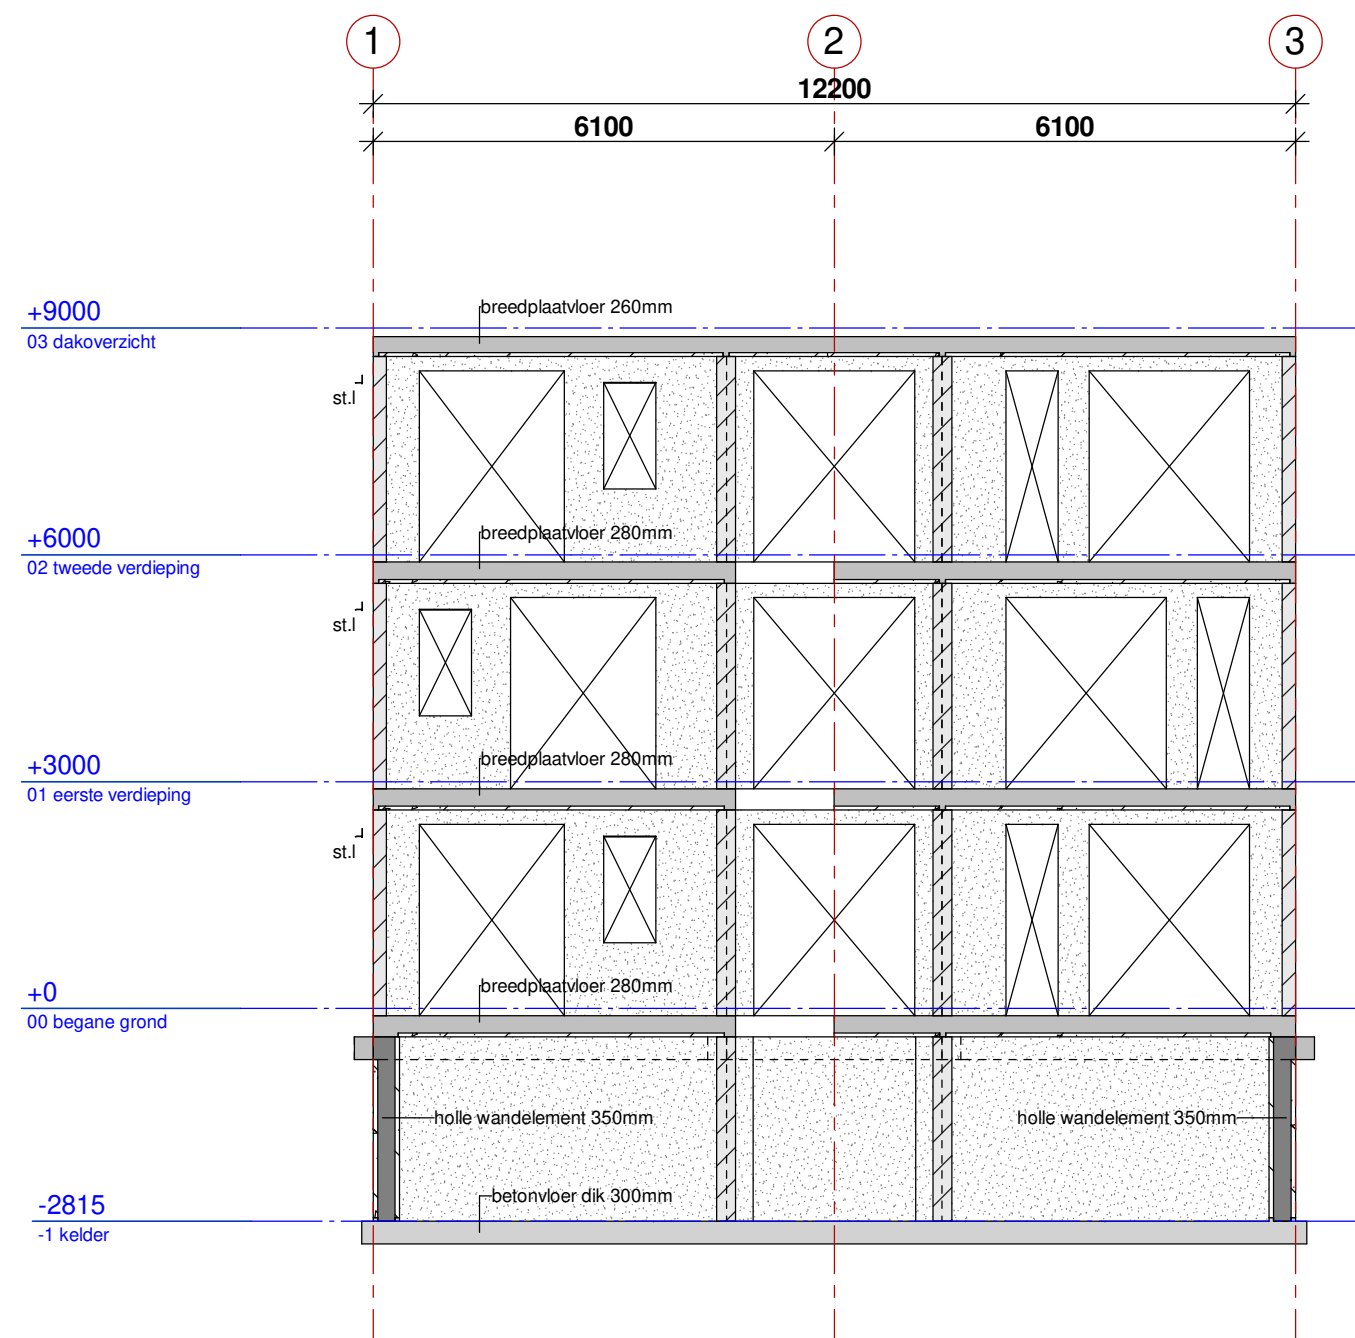


Doorsnede A-A
1 : 100

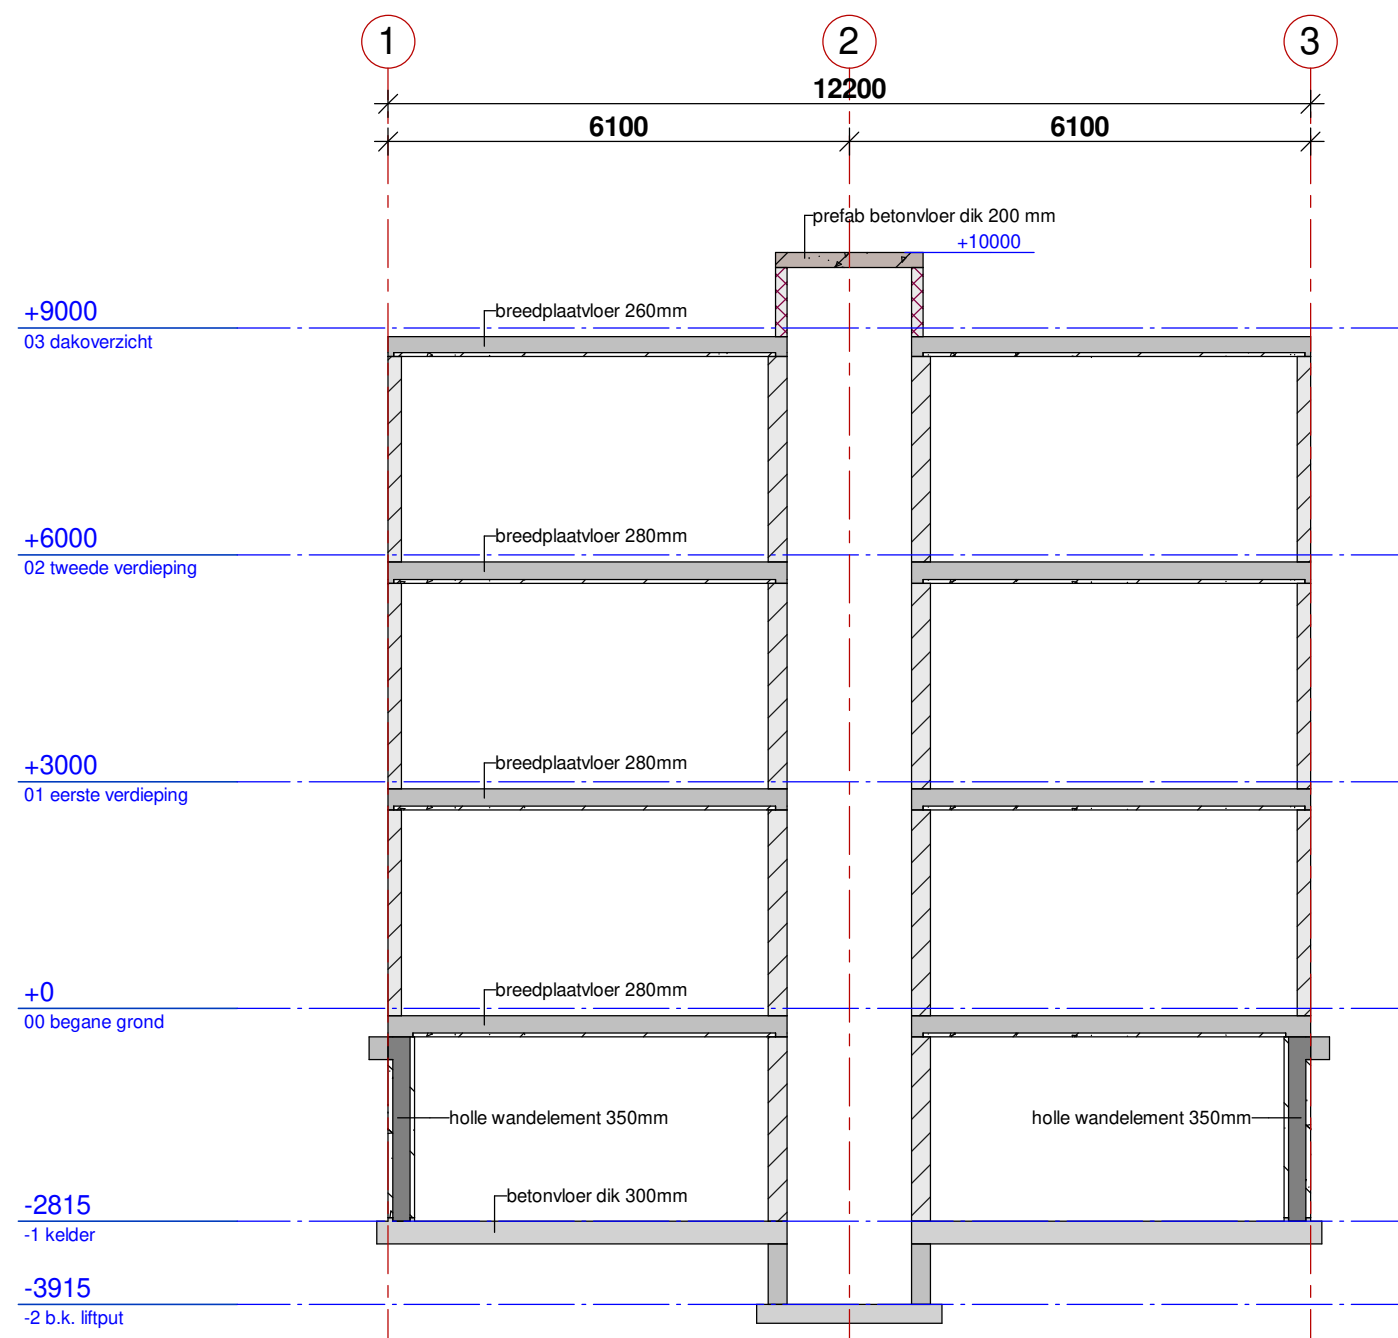


Doorsnede B-B
1 : 100

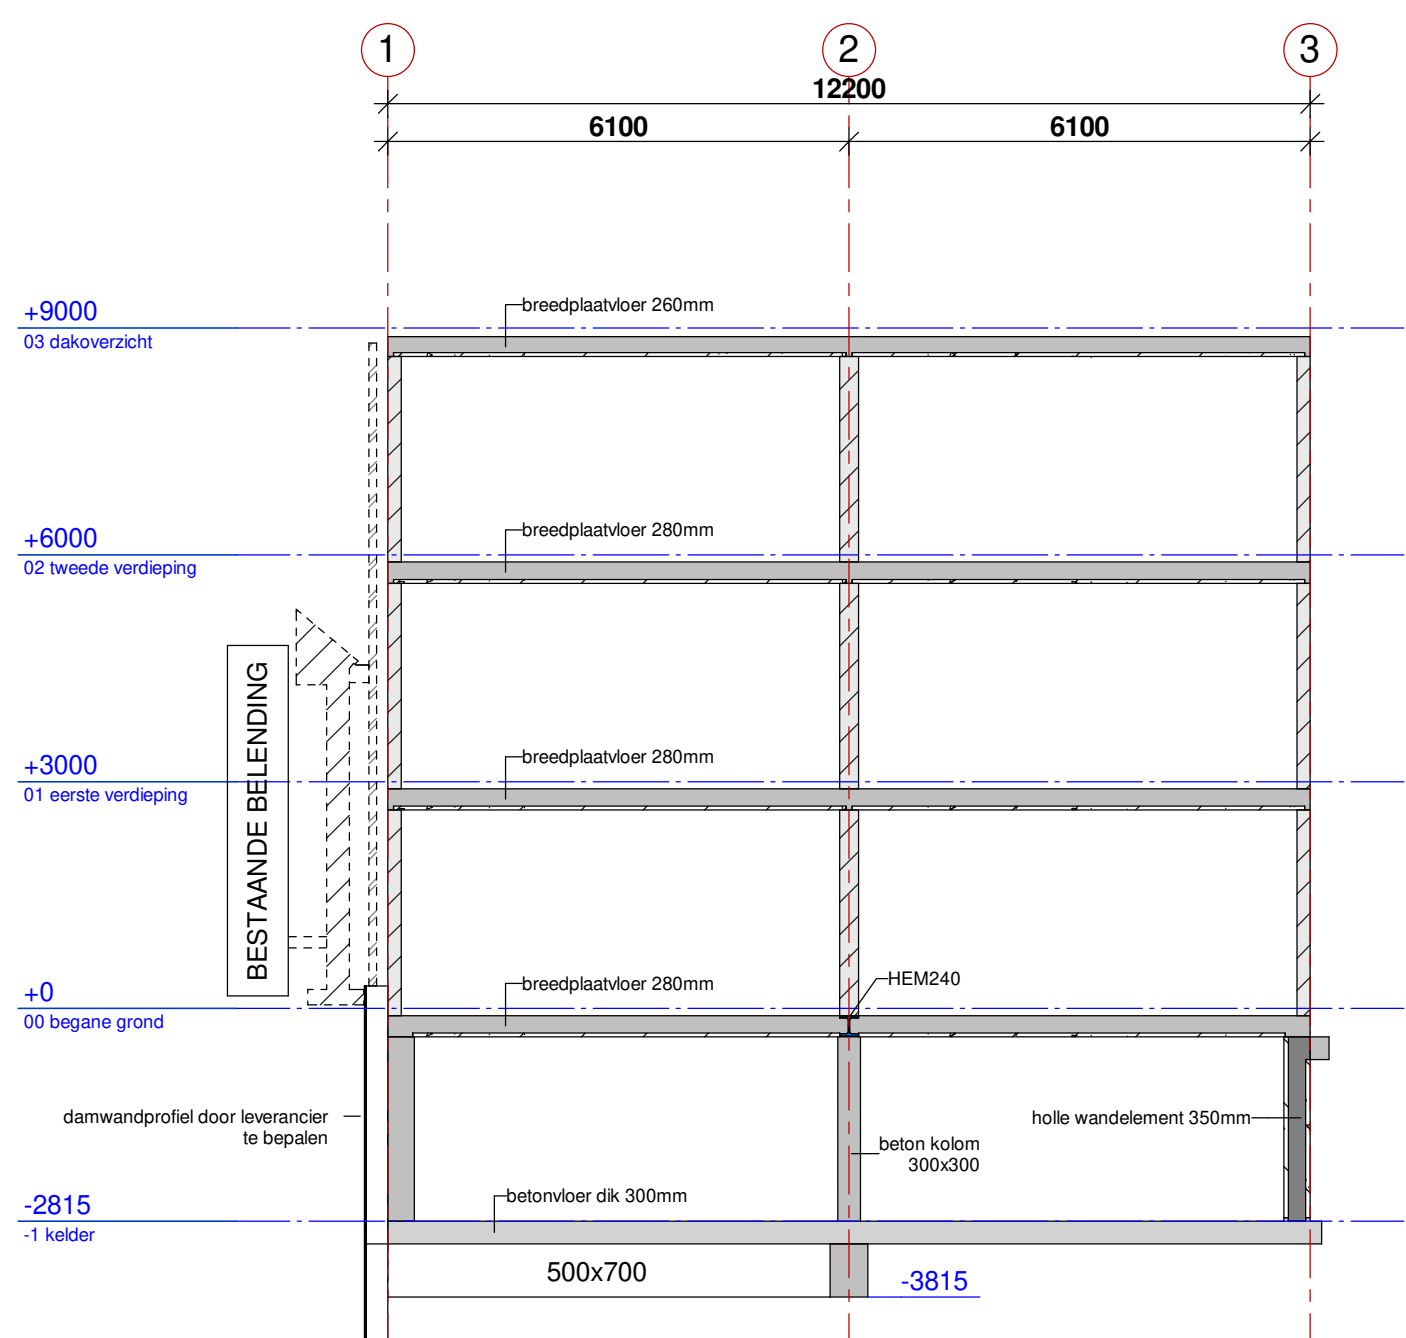

Doorsnede C-C
1 : 100

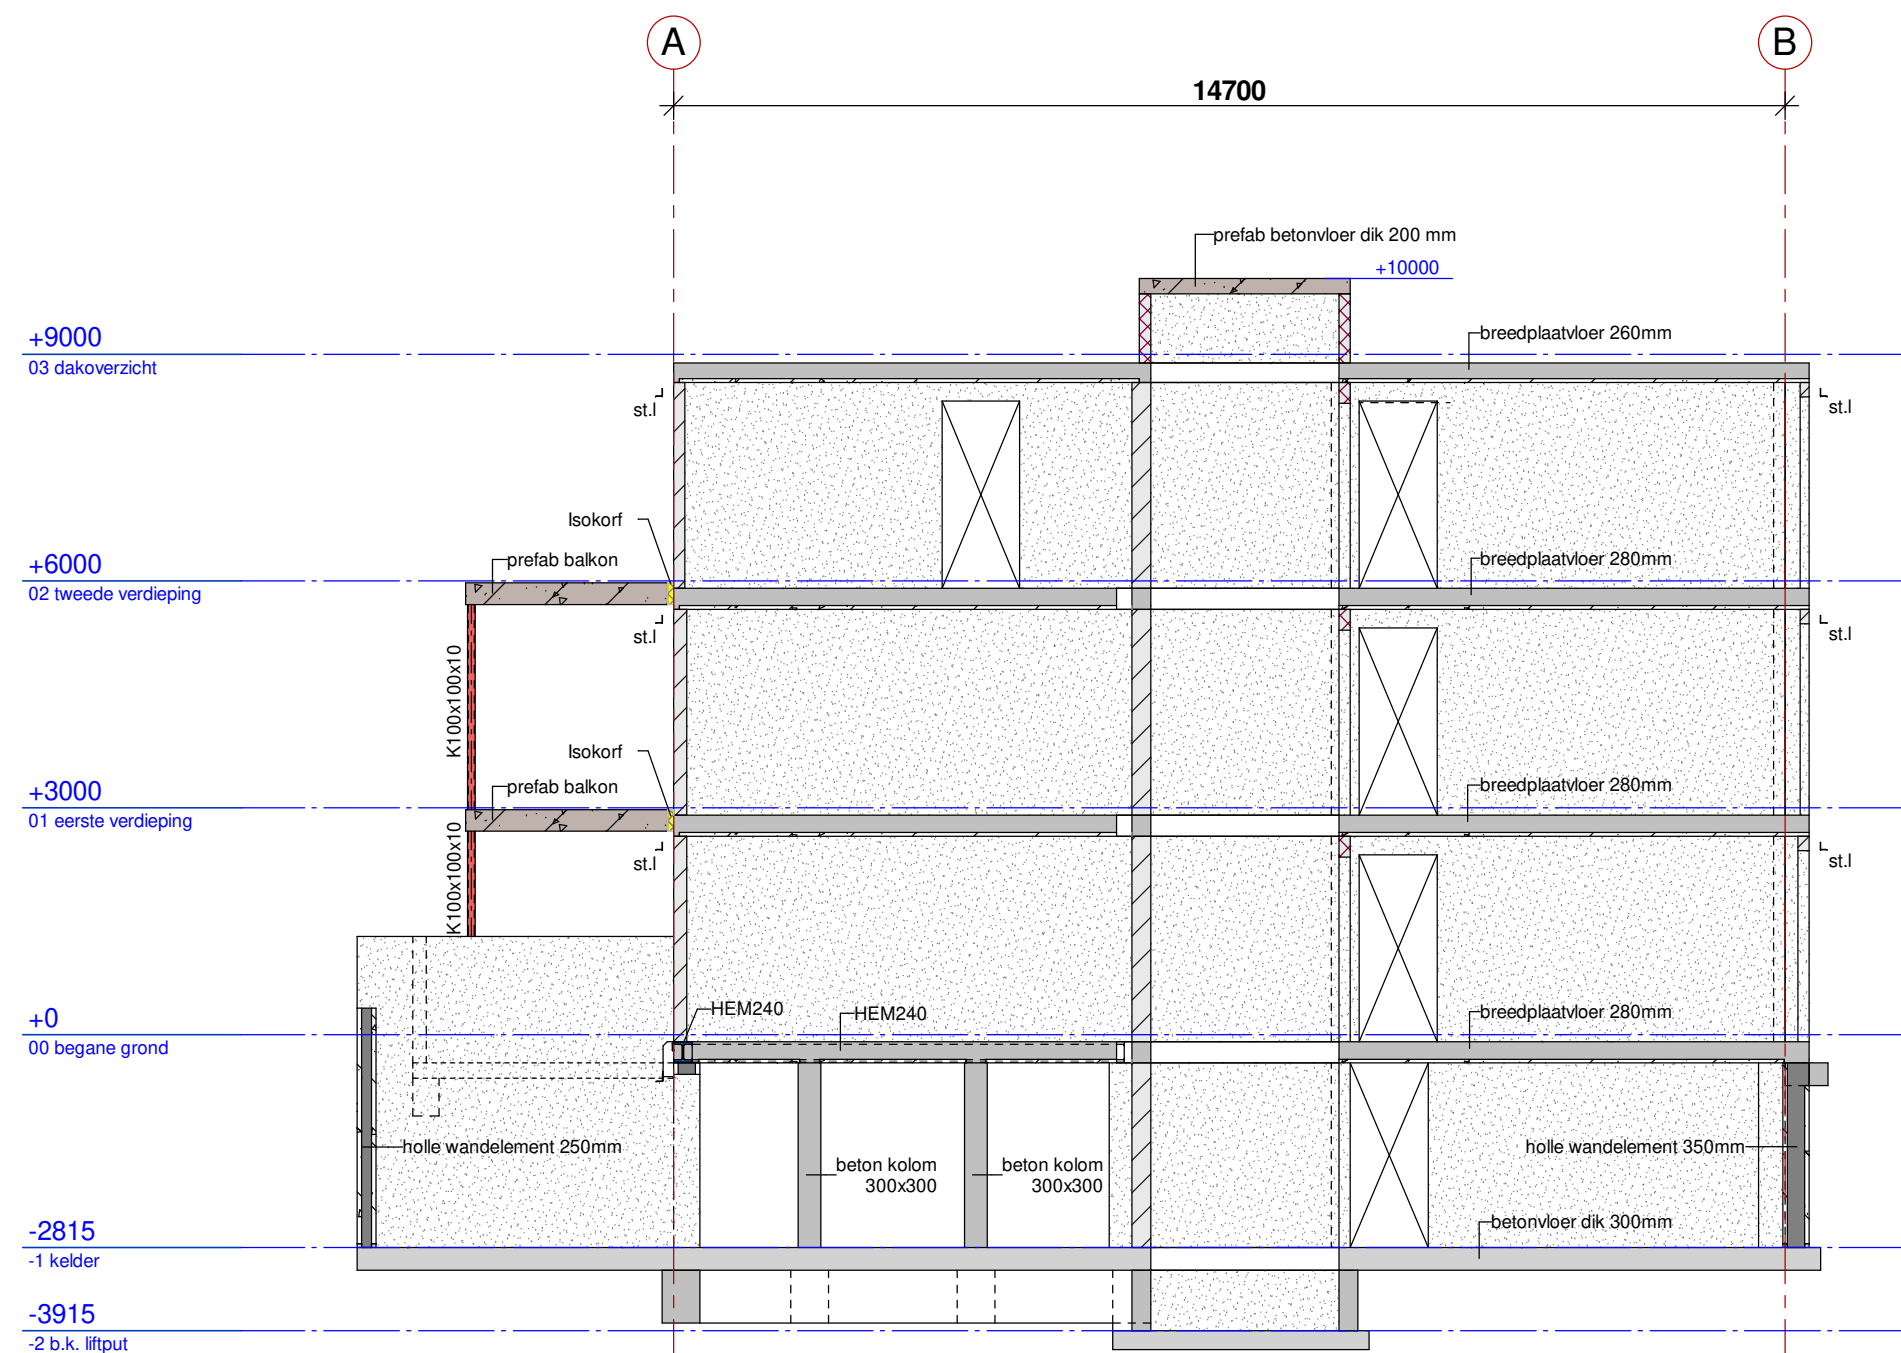

Doorsnede D-D
1 : 100

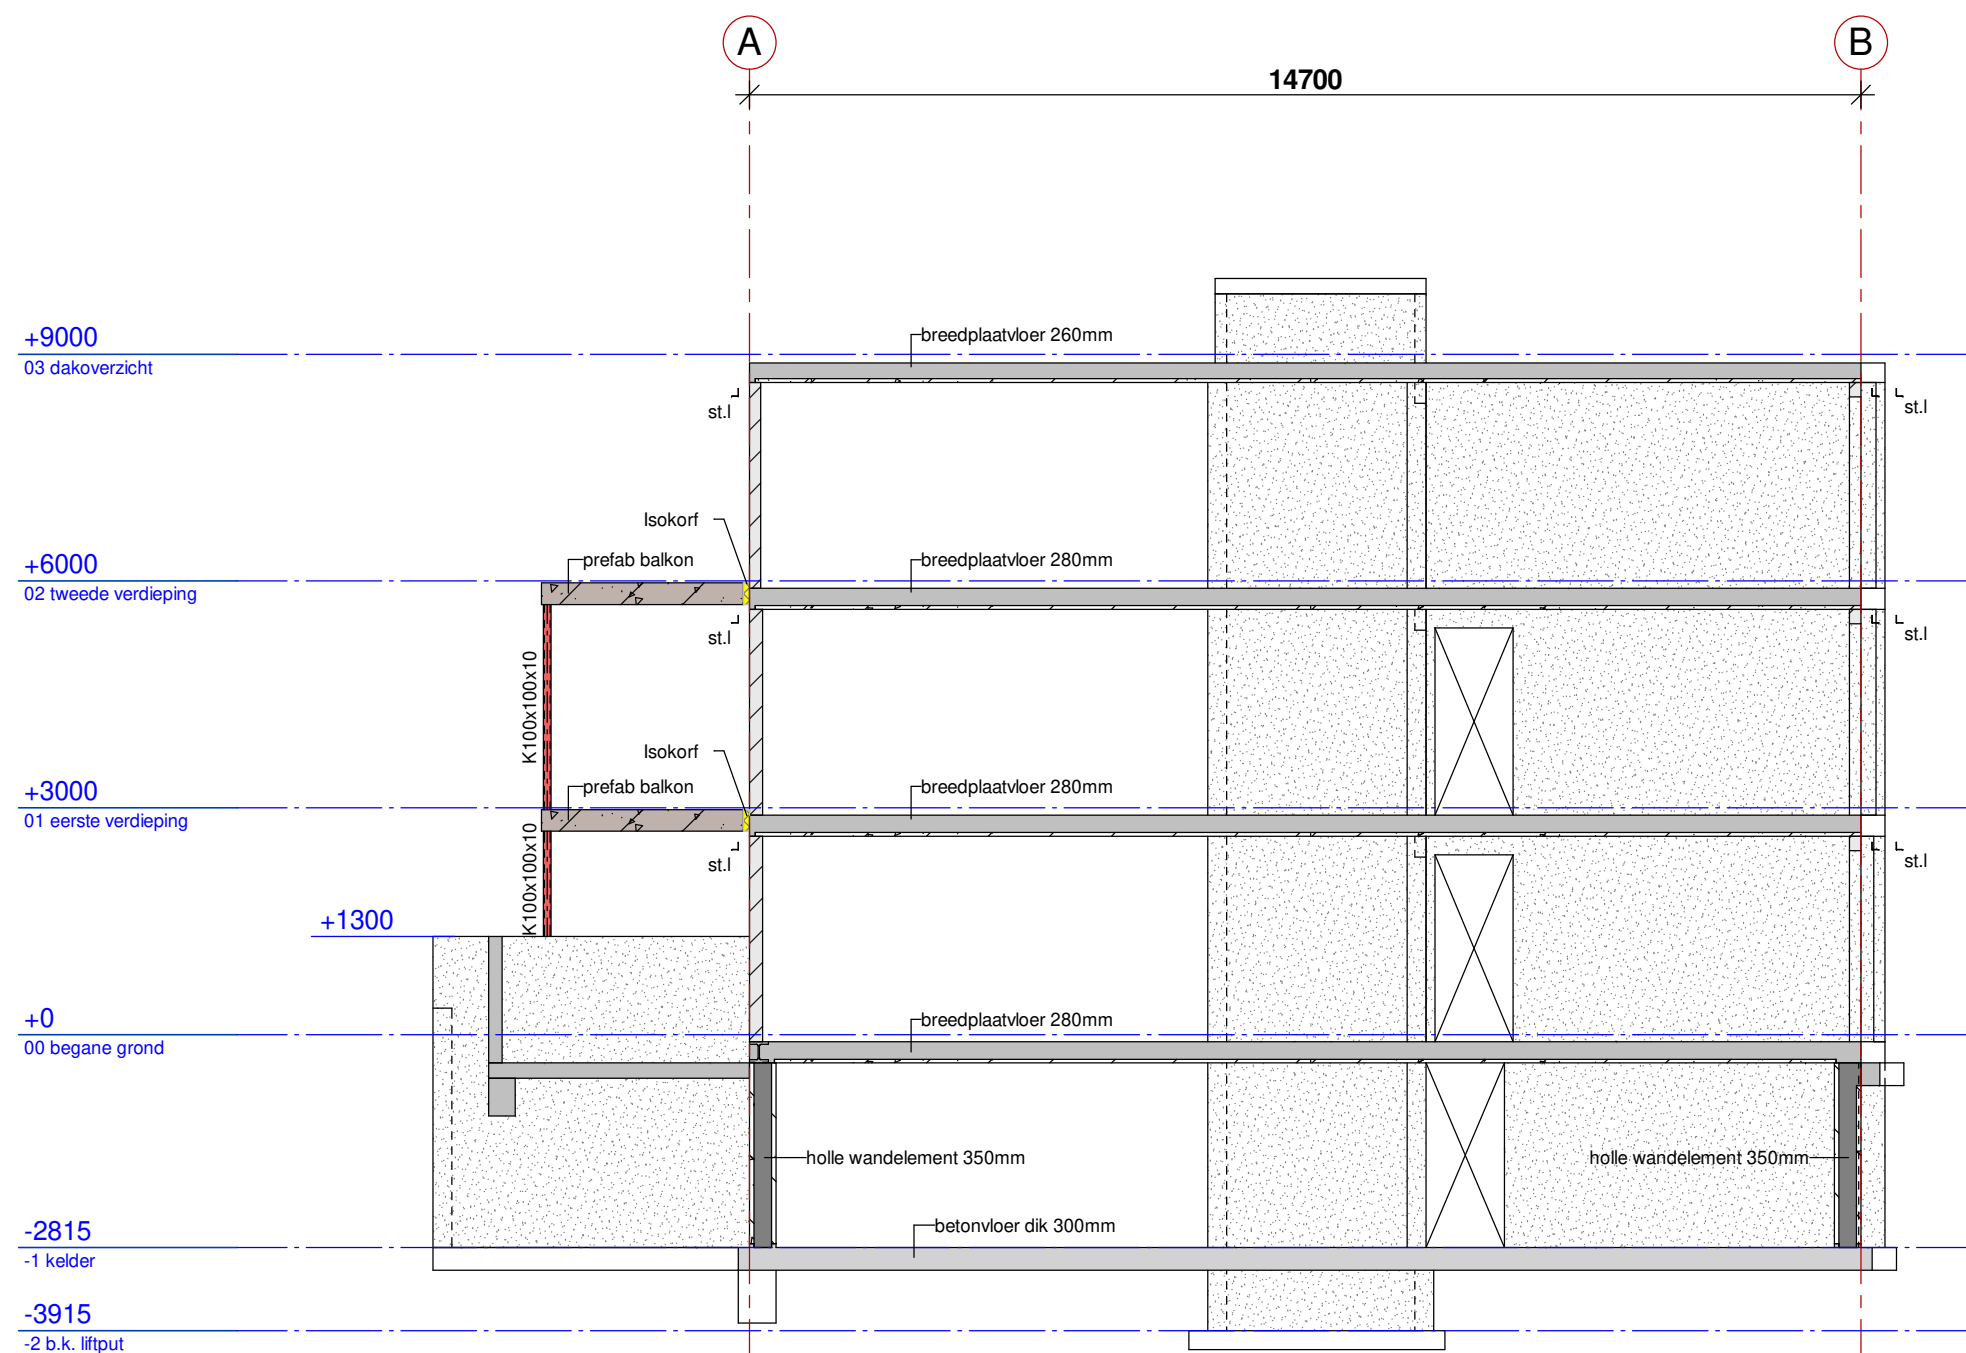

Doorsnede E-E
1 : 100

Legenda:

- Voor constructie-overzicht en detaillaanduiding zie 215491 blad B-DO-C-10
- Overige maatvoering en bouwkundige details zie tekeningen Architect

Staalwalleit	: S235	o (kolommen)
Staalwalleit	: S355	o (kolommen)
Betonwalleit	: C30/37	
Kalkzandsteen	: dik 120 mm CS12	
	: dik 150 mm CS12	
	: dik 150 mm CS20 (t.p.v. liftschacht)	
	: dik 175 mm Massa+	
	: dik 250 mm Massa+	

Belastingaanne:

belastingen:	begane grond	1e verdieping	2e verdieping	3e verdieping	dakvloer	balkon
veranderlijke last	1.75 kN/m²	1.75 kN/m²	1.75 kN/m²	1.75 kN/m²	1.50 kN/m²	2.5 kN/m²
afwerking	1.40 kN/m²	1.40 kN/m²	1.40 kN/m²	1.40 kN/m²	1.00 kN/m²	
separatie wanden	1.20 kN/m²	1.20 kN/m²	1.20 kN/m²	1.20 kN/m²		



Postbus 7149 4330 GC Middelburg
Telefoon: 0118-614722
e-mail: info@faktorbv.nl
www.faktorbv.nl

Staalconstructies
Betonconstructies
Houtconstructies
Funderingen

OPDRACHTGEVER:	Bergh Vastgoed B.V.	FASE :	Definitief ontwerp
WERK:	Nieuwbouw app. plan Grote Kerkstraat te Steenberg	STATUS :	definitief
ONDERDEEL:	Doorsneden Gebouw B	SCHAAL :	1 : 100
		FORMAAT :	A1
		GETEKEND:	R.S.
		GEO :	M. Loppies
		DATUM :	20-04-2022
		ORDERNR :	215491
		BLAD NR:	B-DO-C-11

Nr:	Naam:	Datum:	Wijziging:
A			
B			
C			
D			
E			
F			