




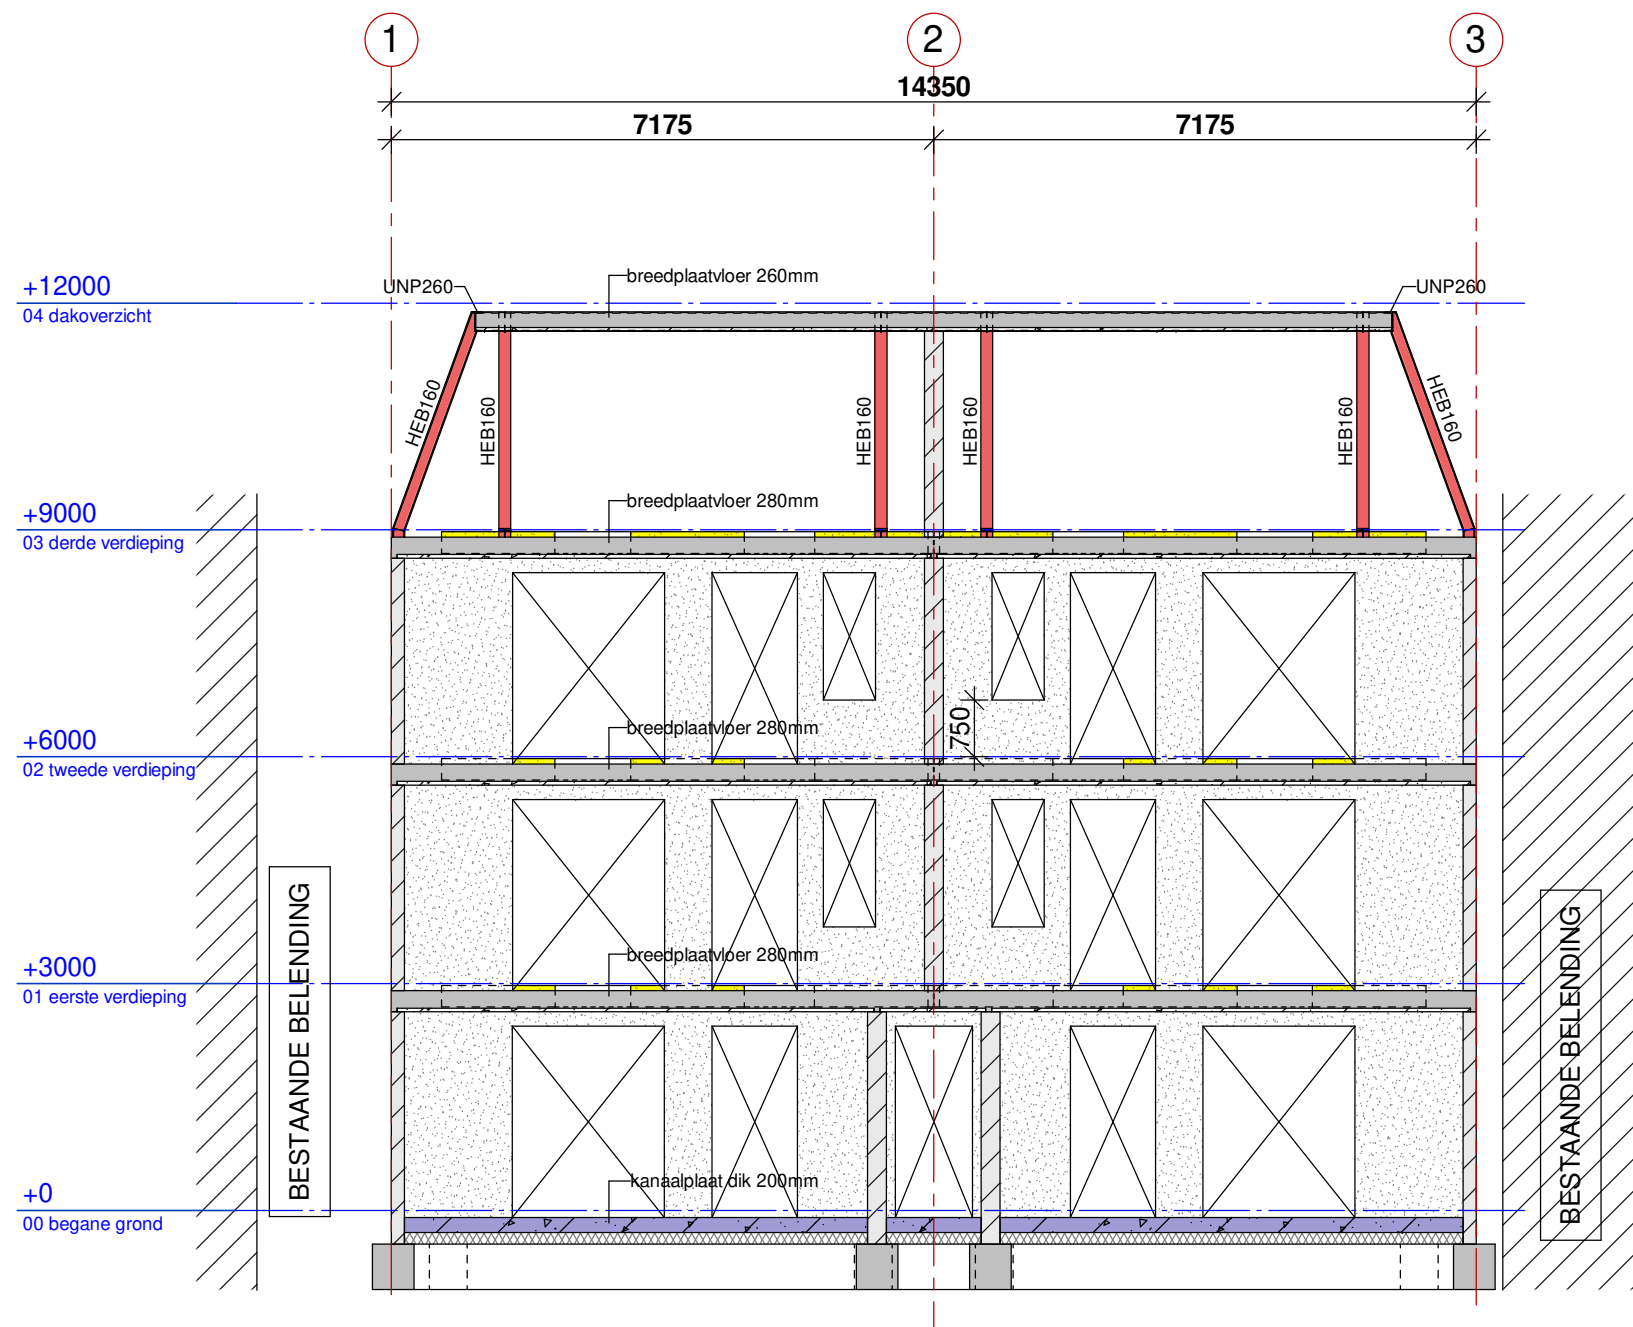


Doorsnede A-A
1 : 100

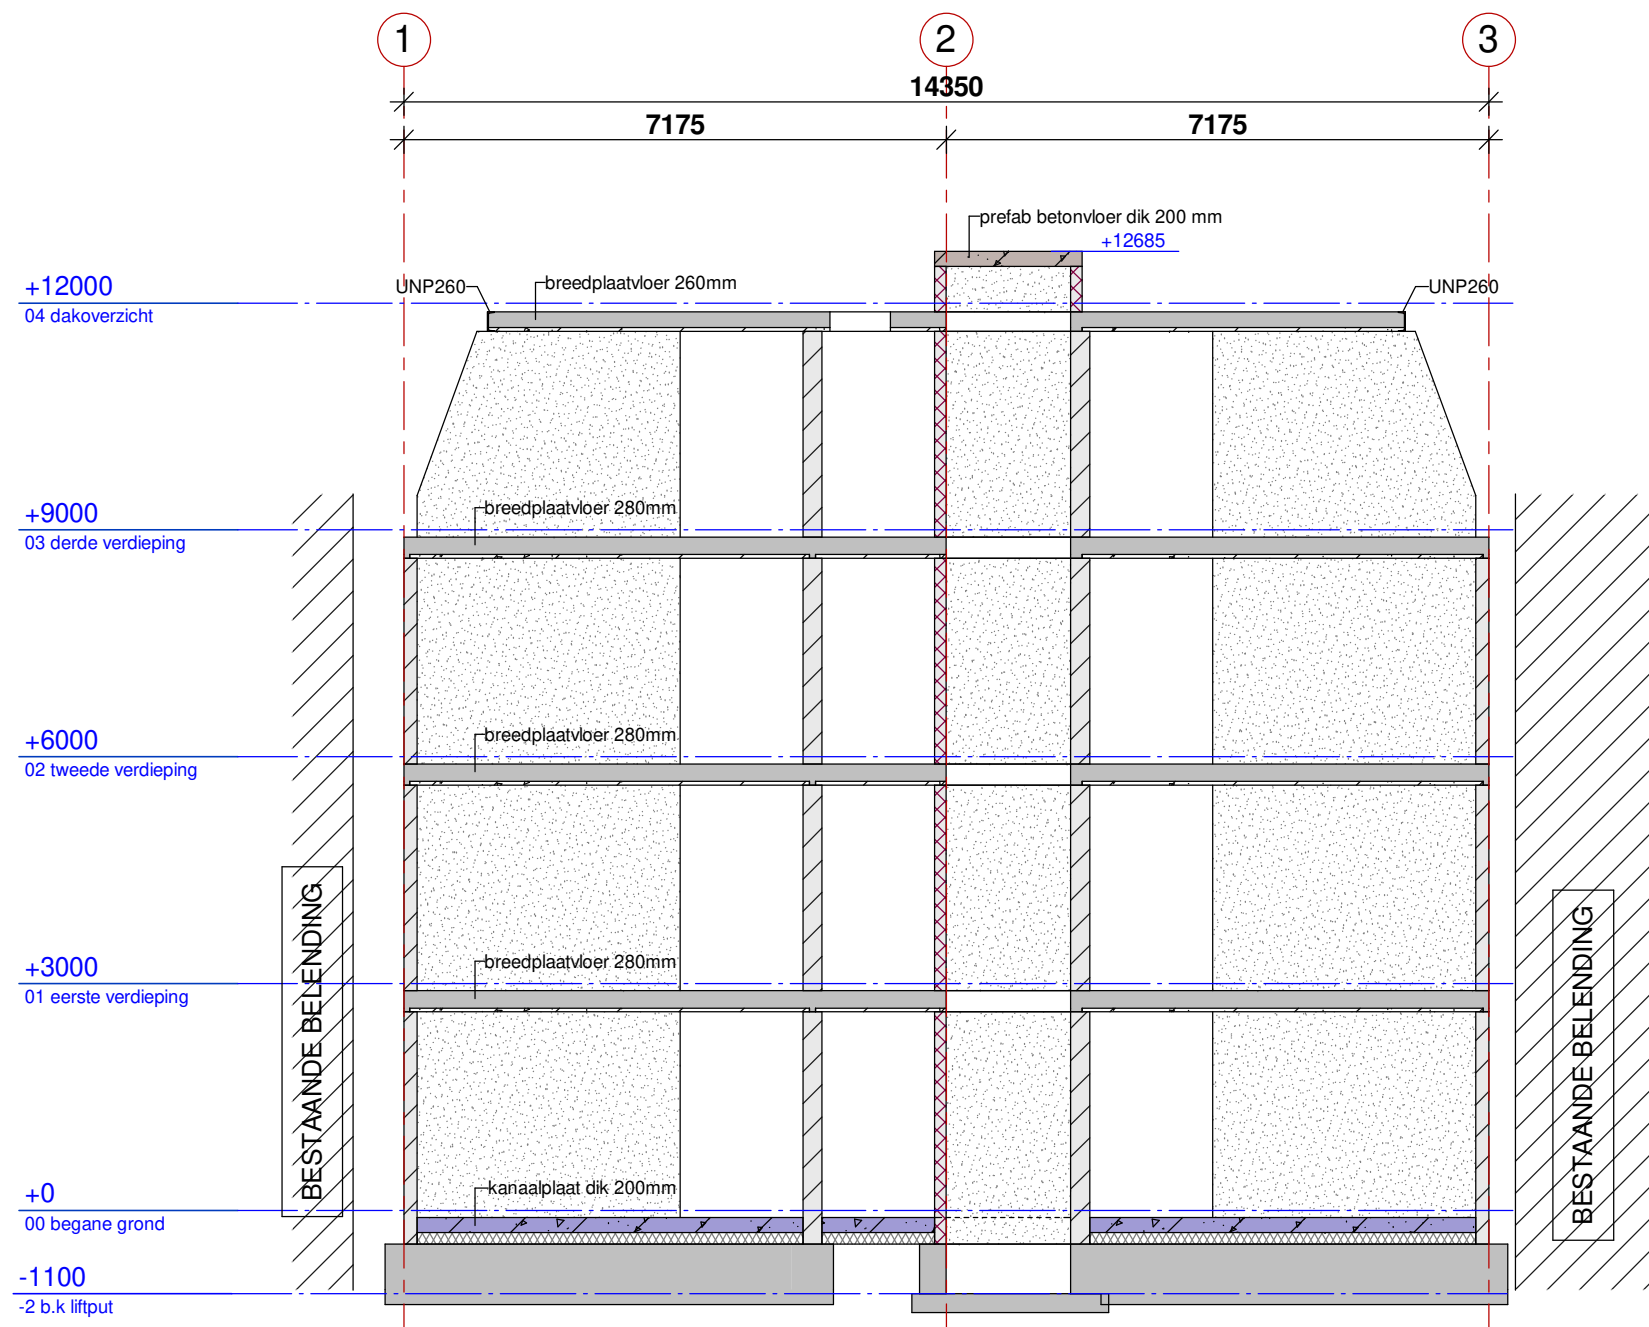

Doorsnede B-B
1 : 100

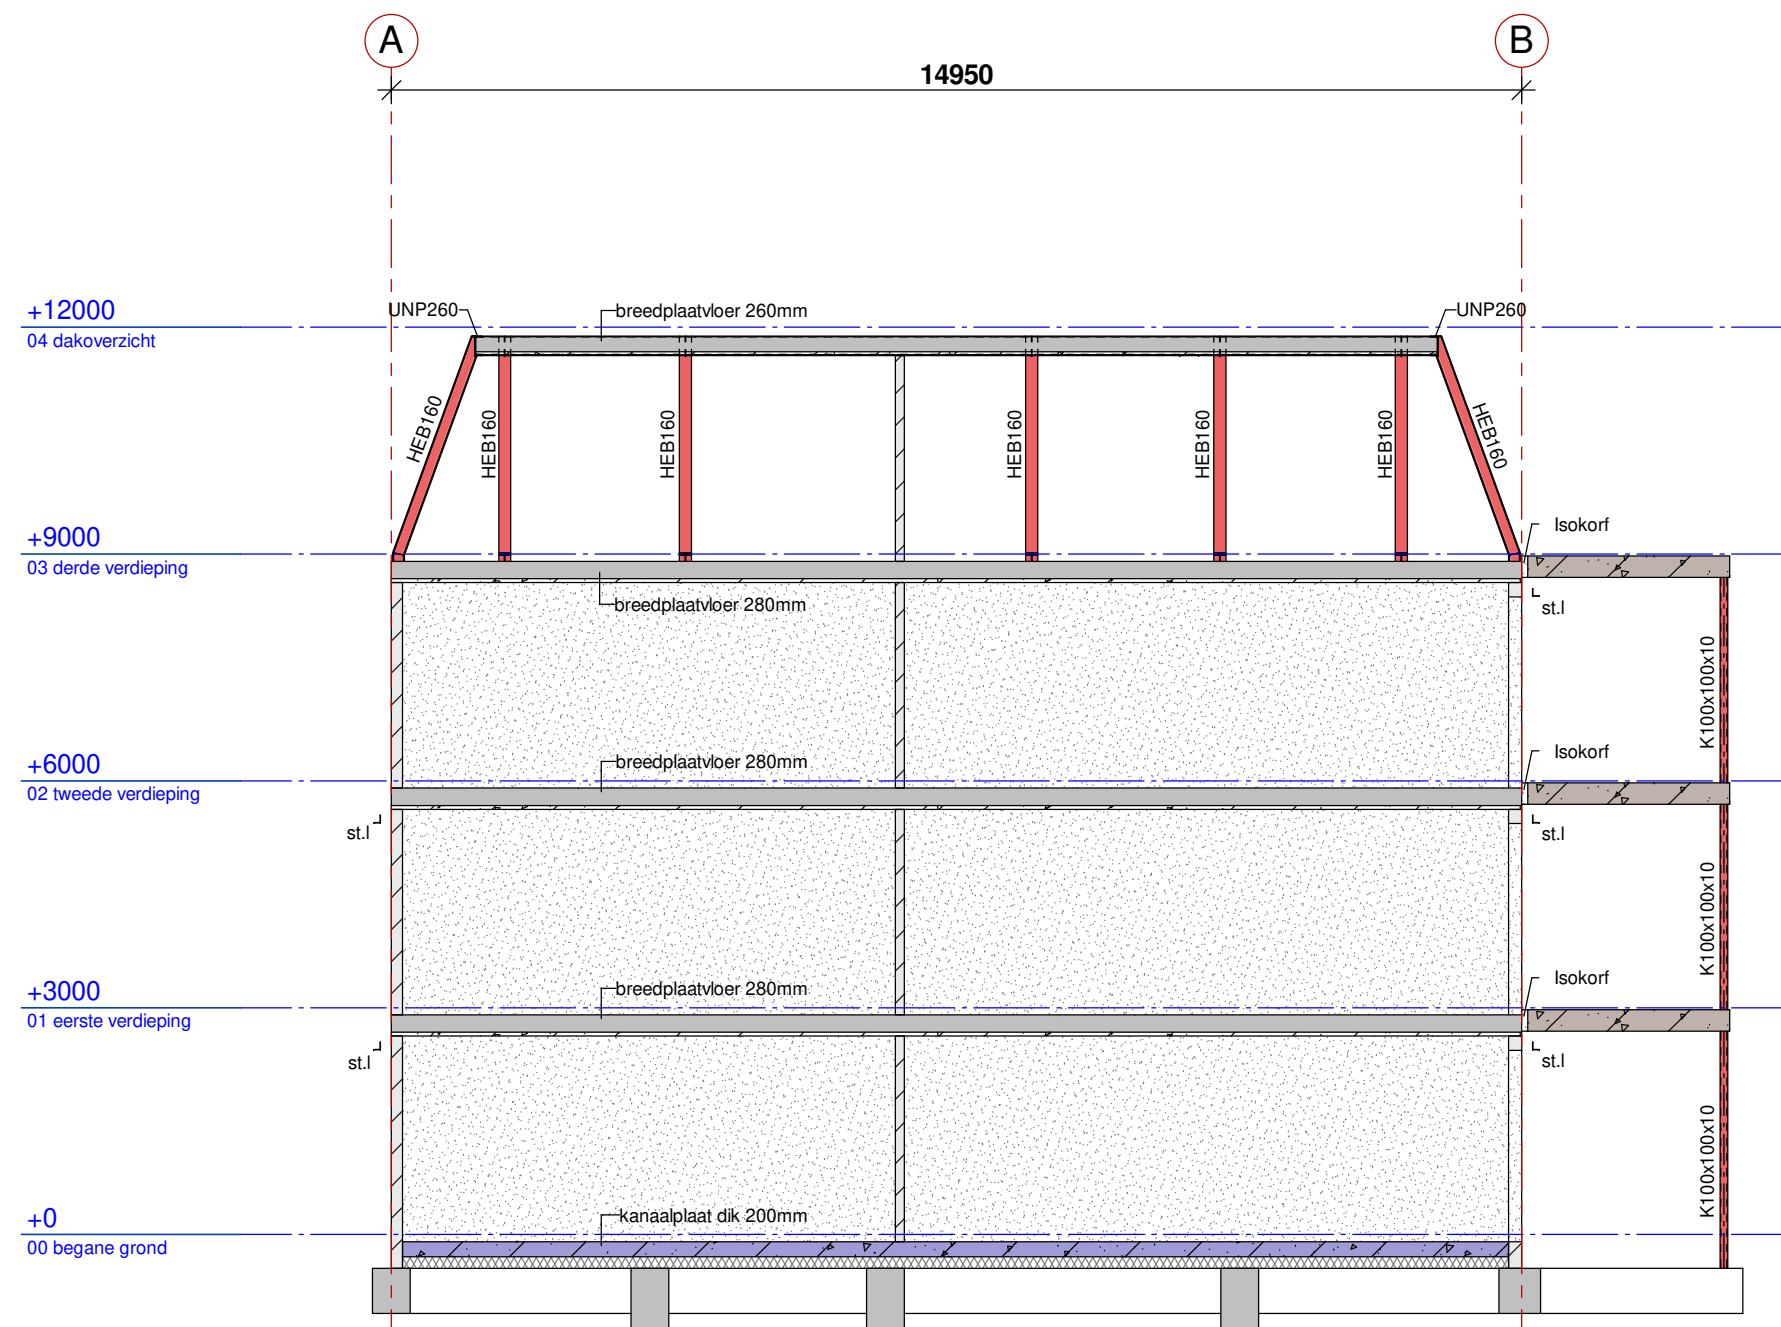

Doorsnede C-C
1 : 100

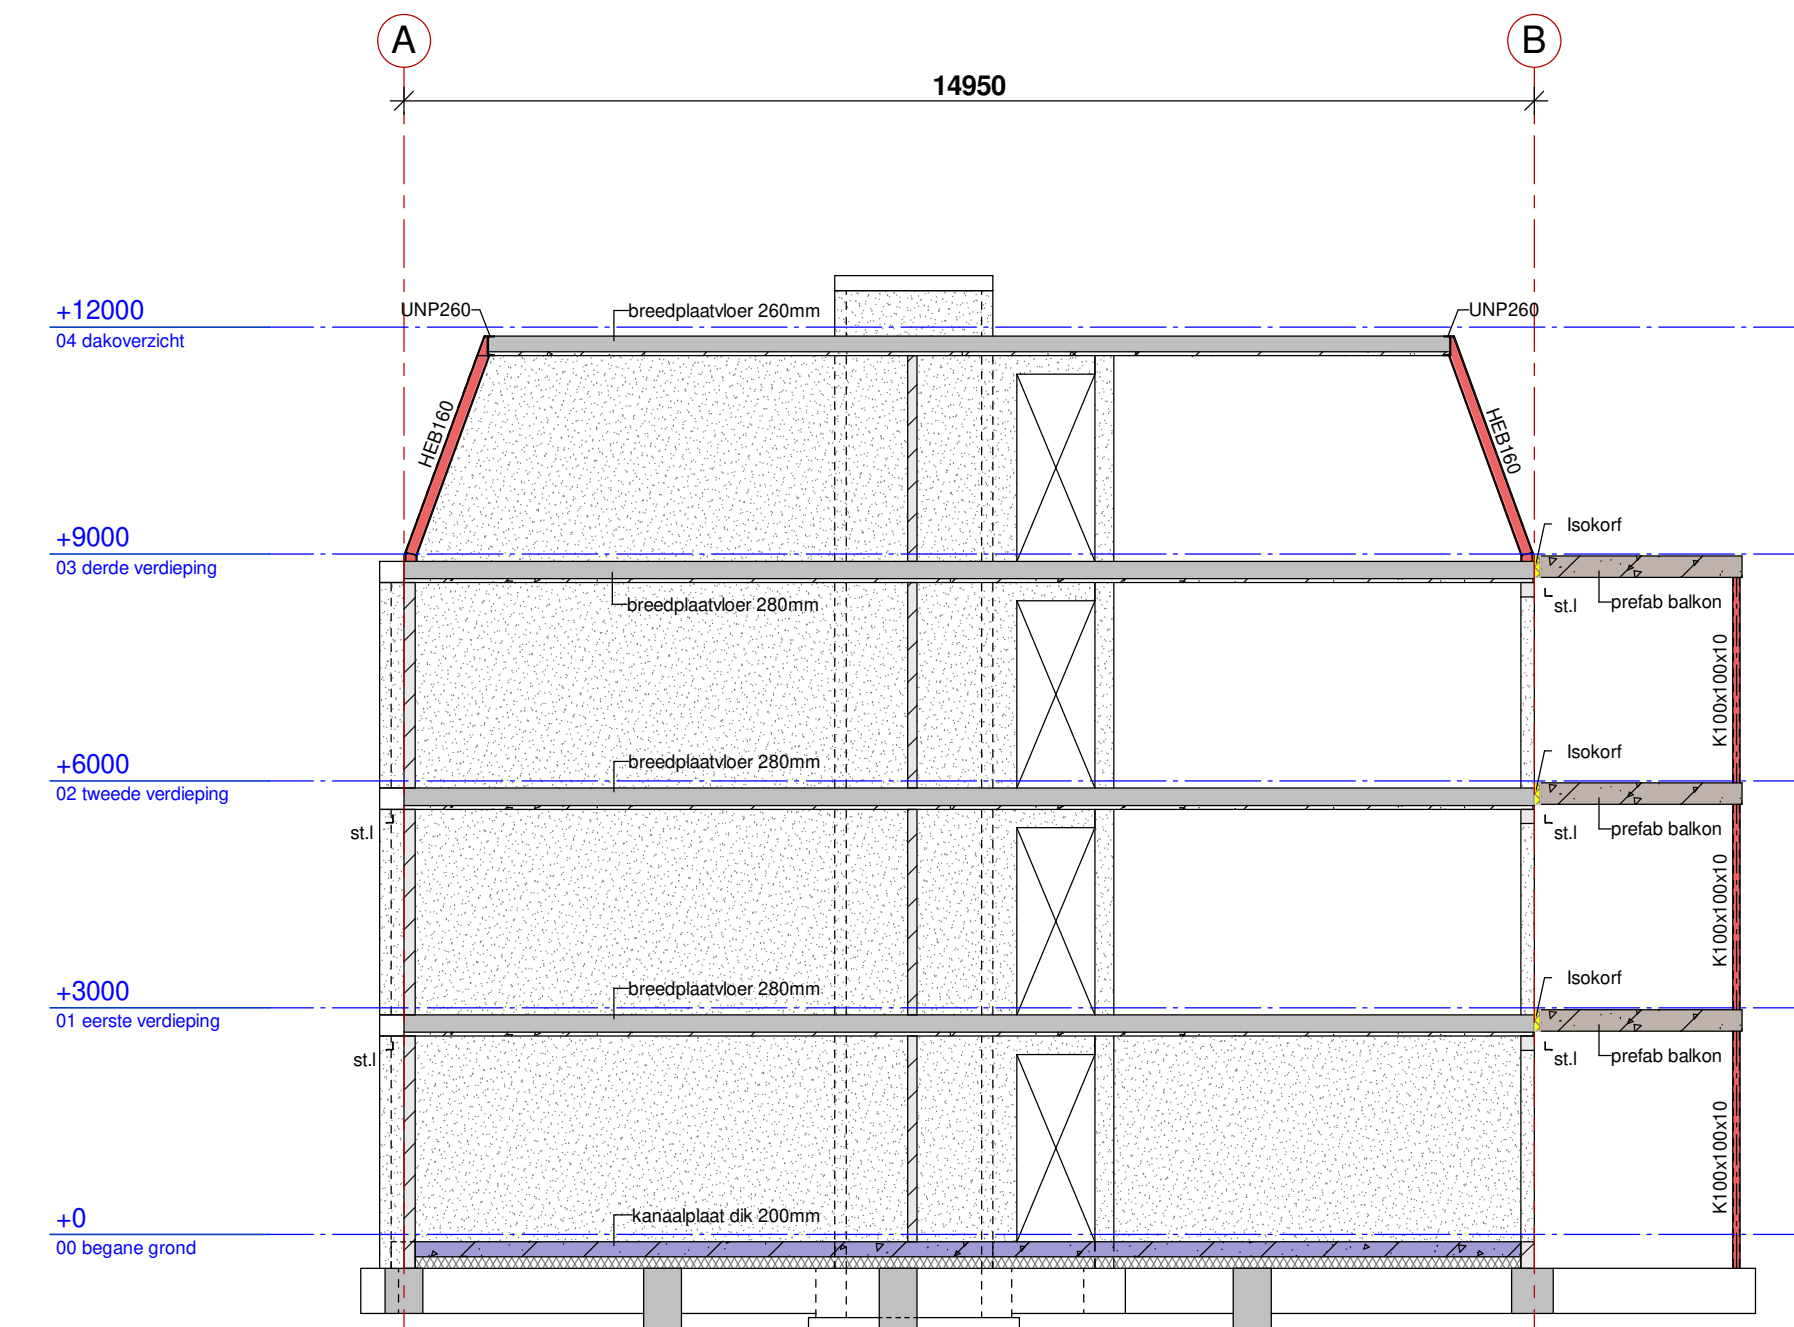

Doorsnede D-D
1 : 100

Legenda:

- Voor constructie-overzicht en detaillering zie 215491 blad A-DO-C-01
- Overige maatvoering en bouwkundige details zie tekeningen Architect

Staatkwaliteit	: S235
Betonkwaliteit	: T.p.v. aansluiting ligger-kolom : schotjes toepassen T.p.v. beëindiging ligger : kopschot toepassen Zie p. 1 g.v. eigen gewicht conform berekening
Kalkzandsteen	: C30/37
	: dik 120 mm CS12 dik 150 mm CS12 dik 150 mm CS20 (t.p.v. lftschacht) dik 175 mm Massa+ dik 250 mm Massa+

Belastingaannname:

belastingen:	begane grond	1e verdieping	2e verdieping	3e verdieping	dakvloer	balkon
veranderlijke last	1.75 kN/m ²	1.75 kN/m ²	1.75 kN/m ²	1.75 kN/m ²	1.50 kN/m ²	2.5 kN/m ²
afwerking	1.40 kN/m ²	1.40 kN/m ²	1.40 kN/m ²	1.40 kN/m ²	1.00 kN/m ²	
separatie wanden	1.20 kN/m ²	1.20 kN/m ²	1.20 kN/m ²	1.20 kN/m ²		



Postbus 7149 4330 GC Middelburg
Telefoon: 0118-614722
e-mail: info@faktorbv.nl
www.faktorbv.nl

Staalconstructies
Betonconstructies
Houtconstructies
Funderingen

OPDRACHTGEVER:	Bergh Vastgoed B.V.	FASE	: Definitief ontwerp
WERK:	Nieuwbouw app. plan Grote Kerkstraat te Steenbergen	STATUS	: definitief
ONDERDEEL:	Doorsneden Gebouw A	SCHAAL	: 1 : 100
		FORMAAT	: A1
		GETEKEND	: R.S.
		GEO	: M. Loppies
		DATUM	: 20-04-2022
		ORDERNR	: 215491
		BLAD NR:	A-DO-C-02

Nr:	Naam:	Datum:	Wijziging:
A			
B			
C			
D			
E			
F			