


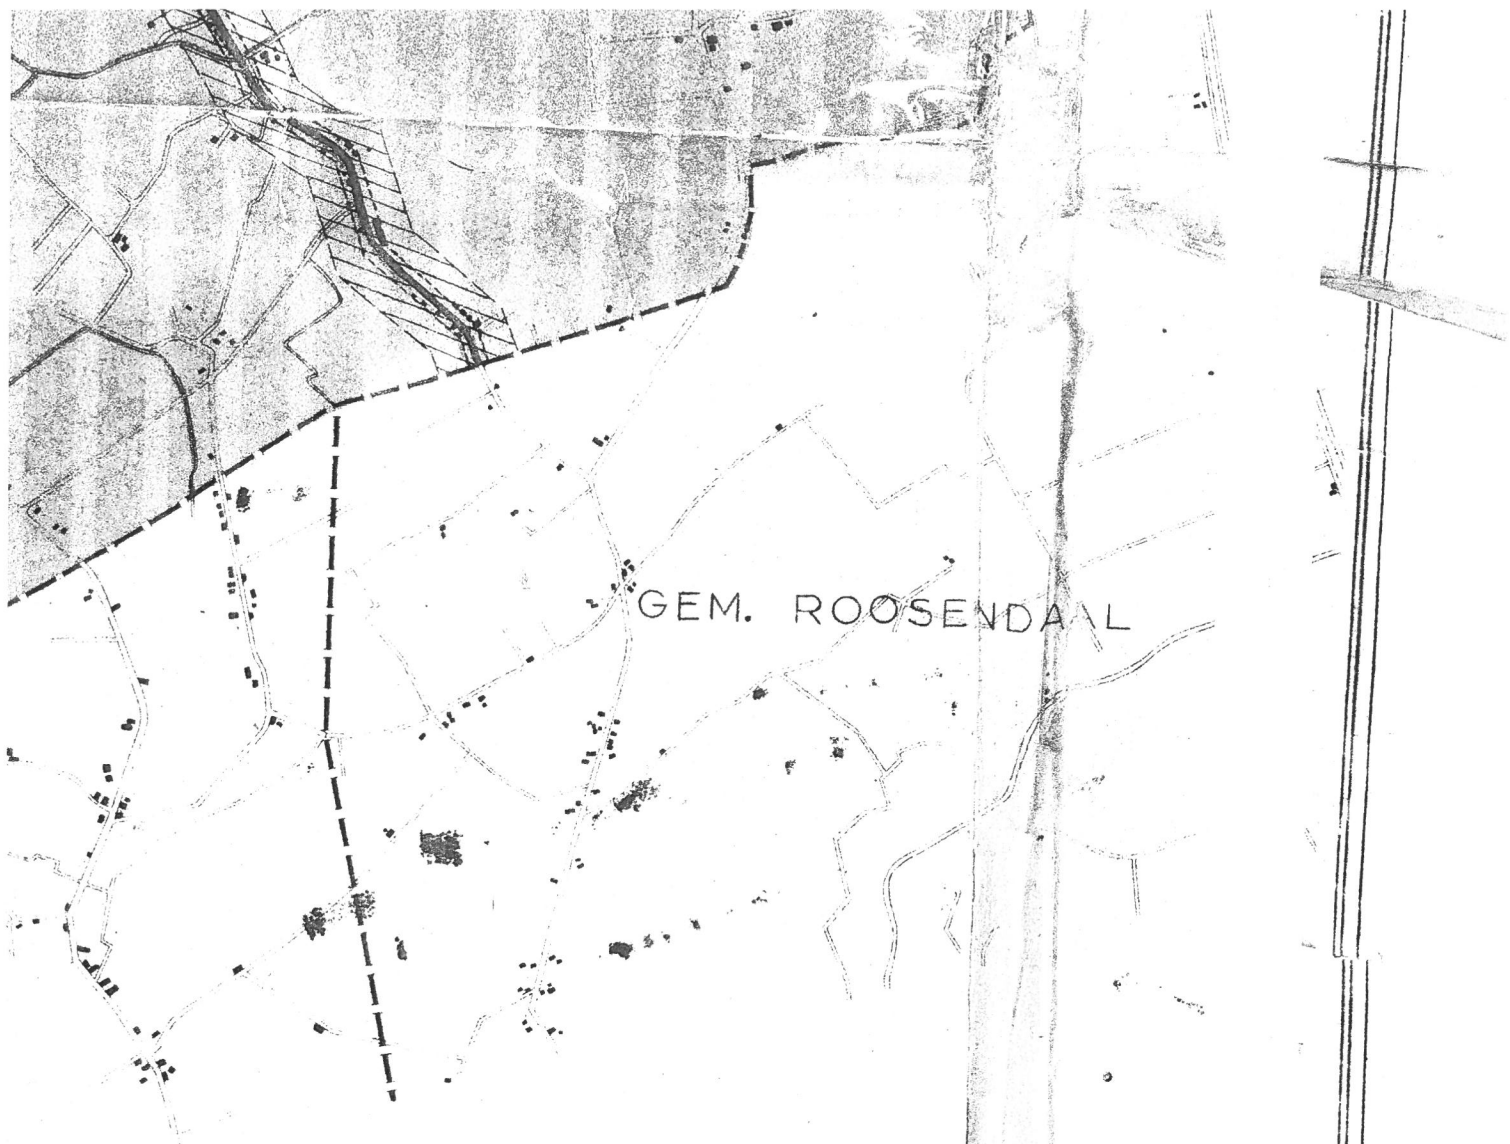

GEM. ROOSENDAAL

BIJLAGE 1

VAN HET BESLUIT VAN DE RAAD
DER GEMEENTE STEENBERGEN
D.D. 2 feb. 1979
HOUDENDE VASTSTELLING
VAN HET UITBREIDINGSPLAN IN
HOOFDZAAK.

MU BEKEND, DE SECRETARIS,

Tamela

GISCHE DIENST DER PROVINCIE NOORD BRABAN
AFD. UITBREIDINGSPLANNEN — GEZ: *Roosendaal* DD. 6.3

BESTEMMINGEN.

	LANDELIJK GEBIED. I
	LANDELIJK GEBIED II
	DEEL VAN HET LANDELIJK GEBIED VOOR AANDUIDINGSBEPALINGEN SUB A OMSCHREVEN.
	NATUURRESERVAAAT.
	INDUSTRIE
	AGRARISCHE KERNBEBOUWING.
	WEGEN
	WATERSTAATHUNDIGE DOELEINDEN.
	BIJZONDERE DOELEINDEN.

AANDUIDINGEN

	PROVINCIEGREN
	GEMEENTEGREN
	GEBIED WAARVAN DE BESTEMMINGEN IN EEN GEDeelTE, DERHALVE VALLENDE BUITEN HET GEBIED WAARVAN DE BESTEMMINGEN IN EEN DELEN ZIJN GEDEELD, DERHALVE VALLENDE.
	STEDEBOUWKUNDIGE BEBOUWDE KOM.
	VERSPREIDE BEBOUWING.
	VOORGEVELLOODLIJN GEMETEN VANUIT DE AS V.
	BESTAANDE-EN GEPROJECTEERDE WEGEN VAN
	WEGEN VAN REGIONALE BETEKENIS.
	WEGEN VAN LOCALE BETEKENIS.
	ONVERHARDE WEGEN.
	CULTUURGROND.
	BOS.
	VEEN
	SCHORPEN
	WATER.

SCHAAL 1 : 20000

