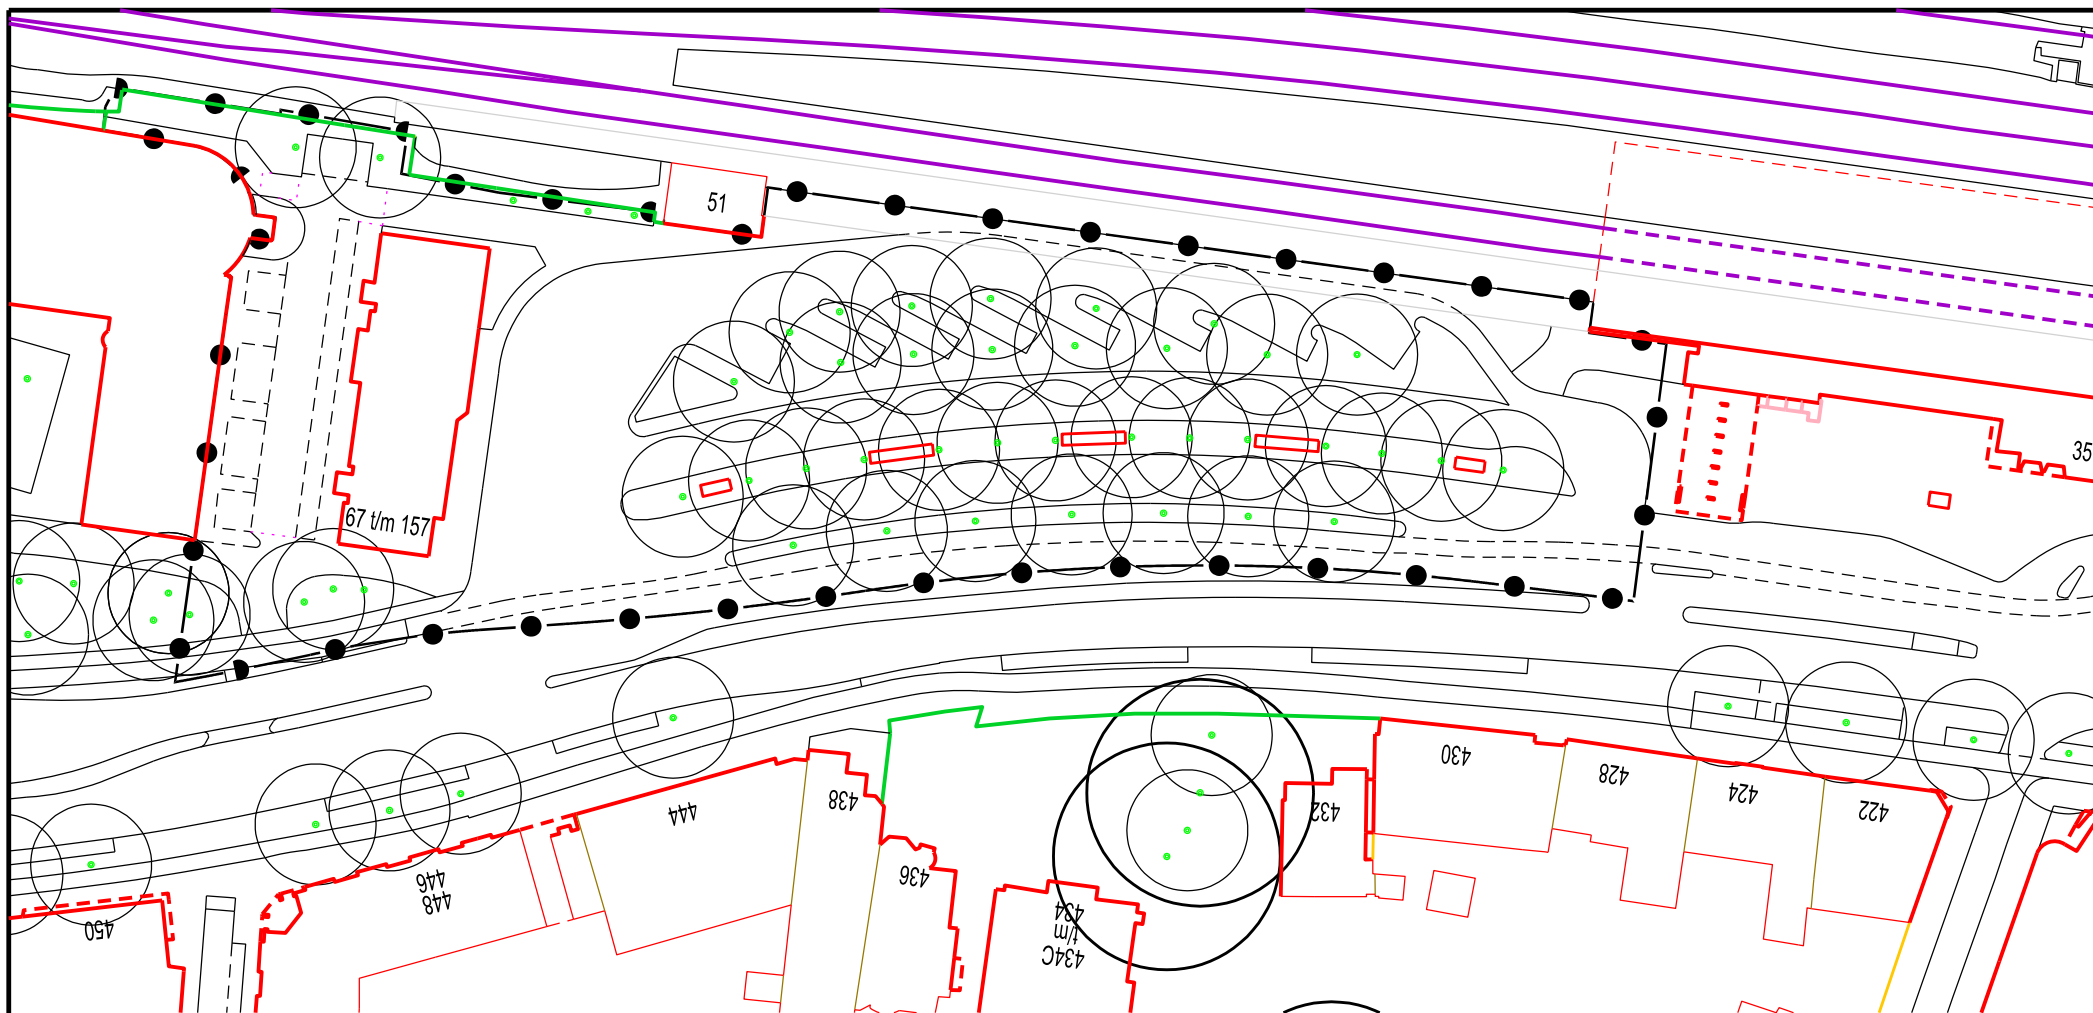


BESTEMMINGSPLAN SPOORZONE 3e Herziening (boomwaardekaart)

bestandsnaam: Rb-2013-008-sprz3eherz-busstation.dgn

projectwise-nr: 551930

datum: 15-11-2013

Postadres

Postbus 90155

5000 LH Tilburg

schaal: 1:1000

formaat: A3

getekend:

bsp-code: 2013-008

tel. nr: 14013

tek. nr:

model:

