


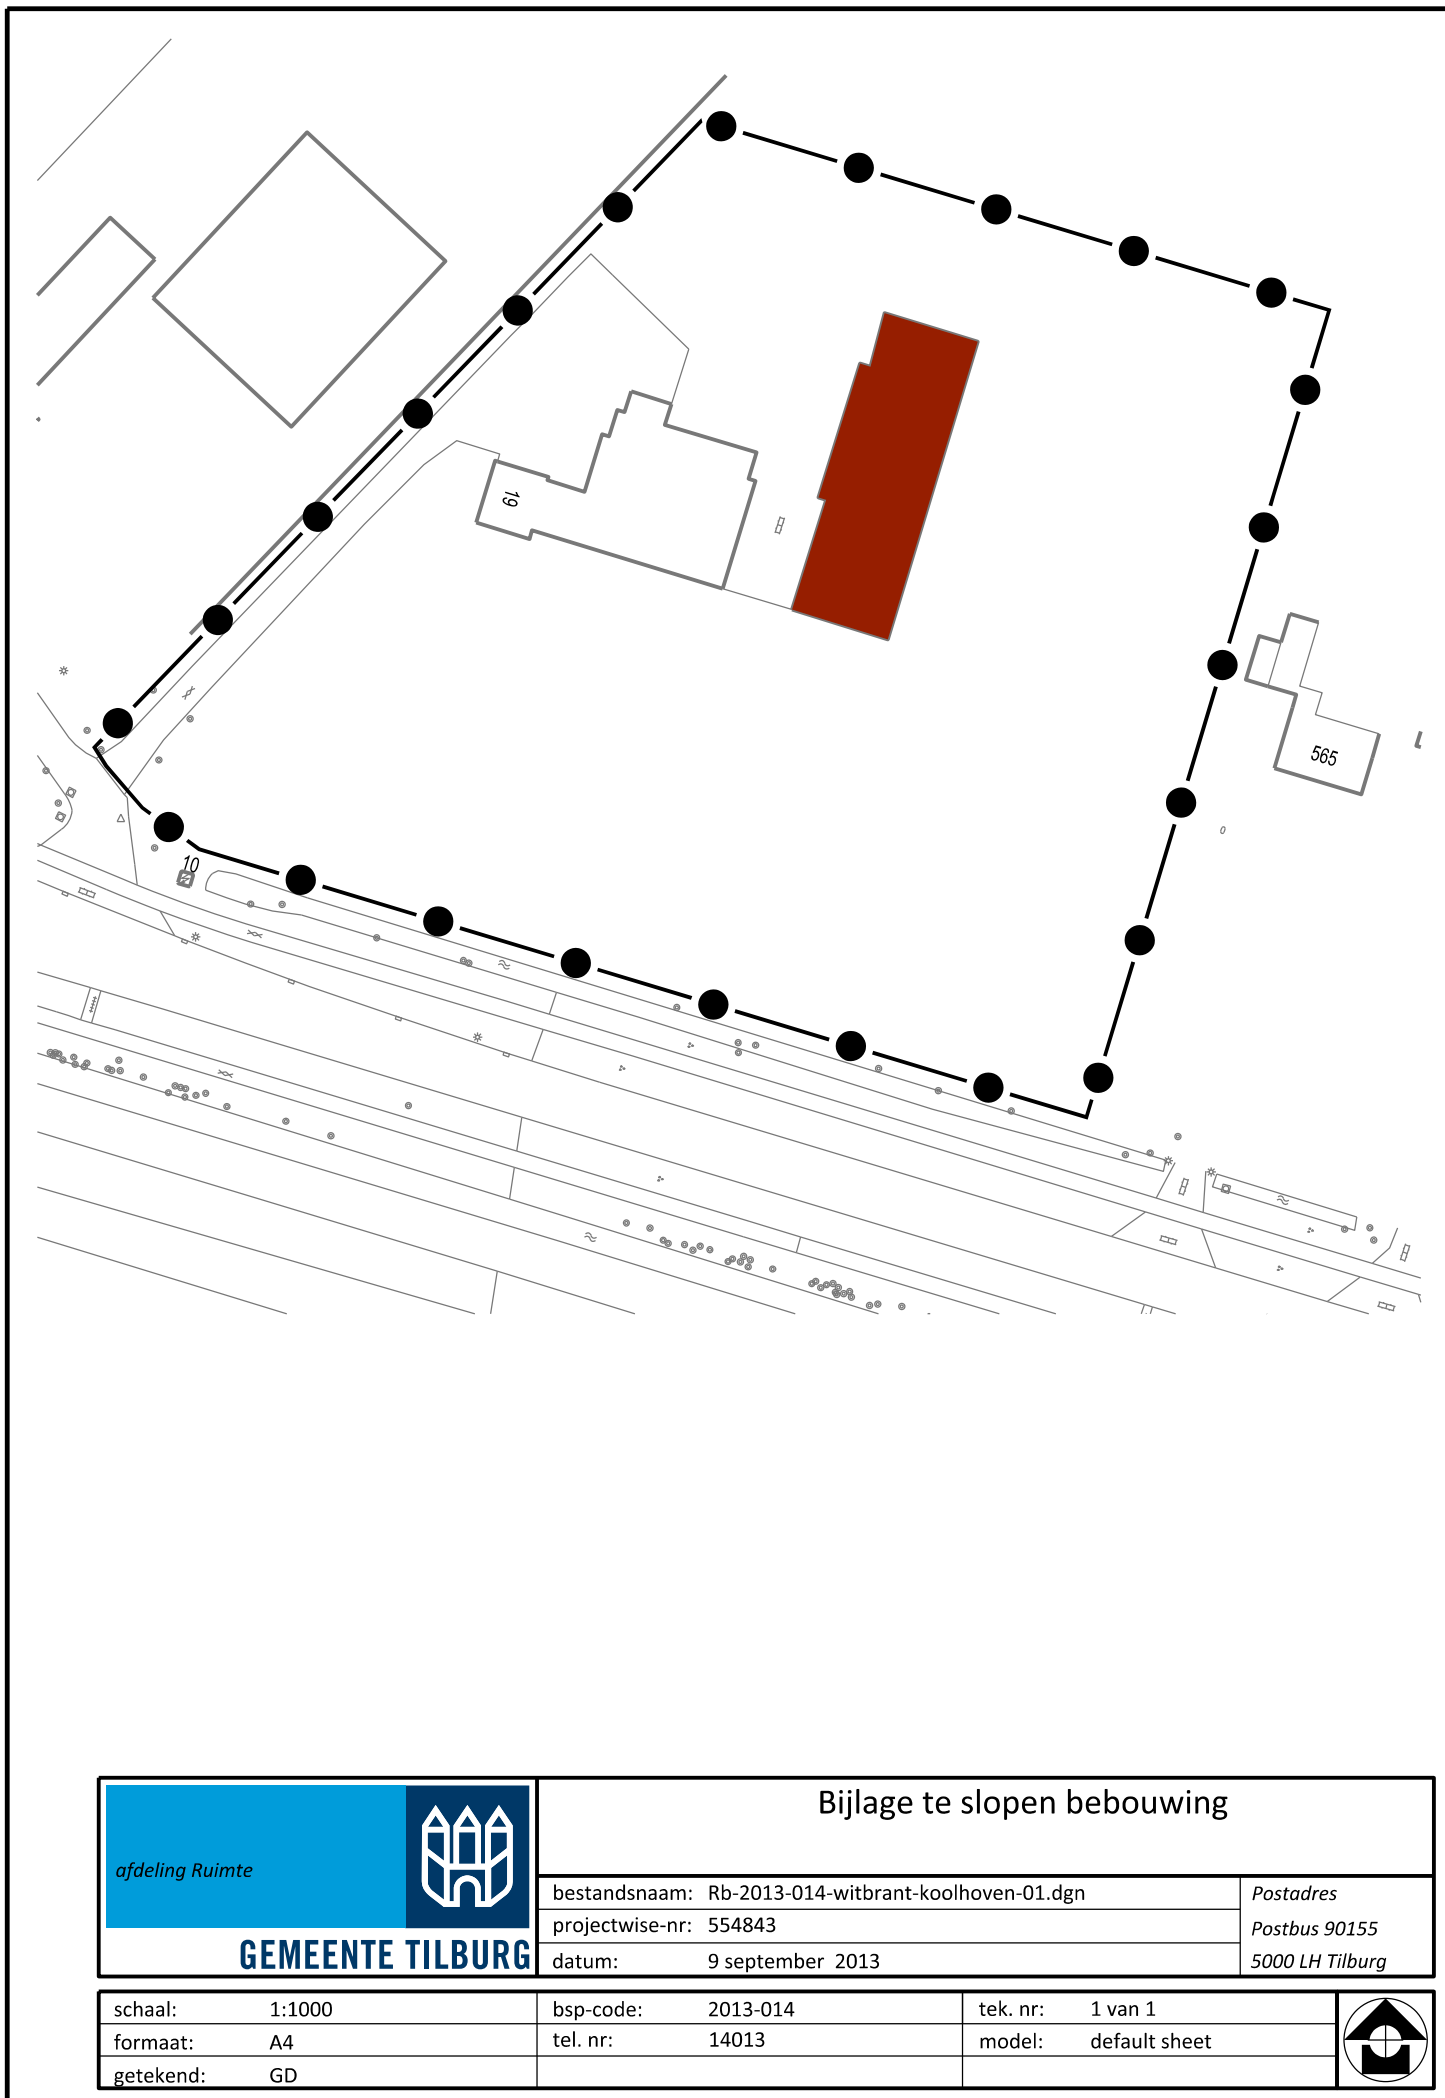

afdeling Ruimte  GEMEENTE TILBURG	Bijlage te slopen bebouwing		
		bestandsnaam: Rb-2013-014-witbrant-koolhoven-01.dgn	Postadres
		projectwise-nr: 554843	Postbus 90155
		datum: 9 september 2013	5000 LH Tilburg
schaal: 1:1000	bsp-code: 2013-014	tek. nr: 1 van 1	
formaat: A4	tel. nr: 14013	model: default sheet	
getekend: GD			