



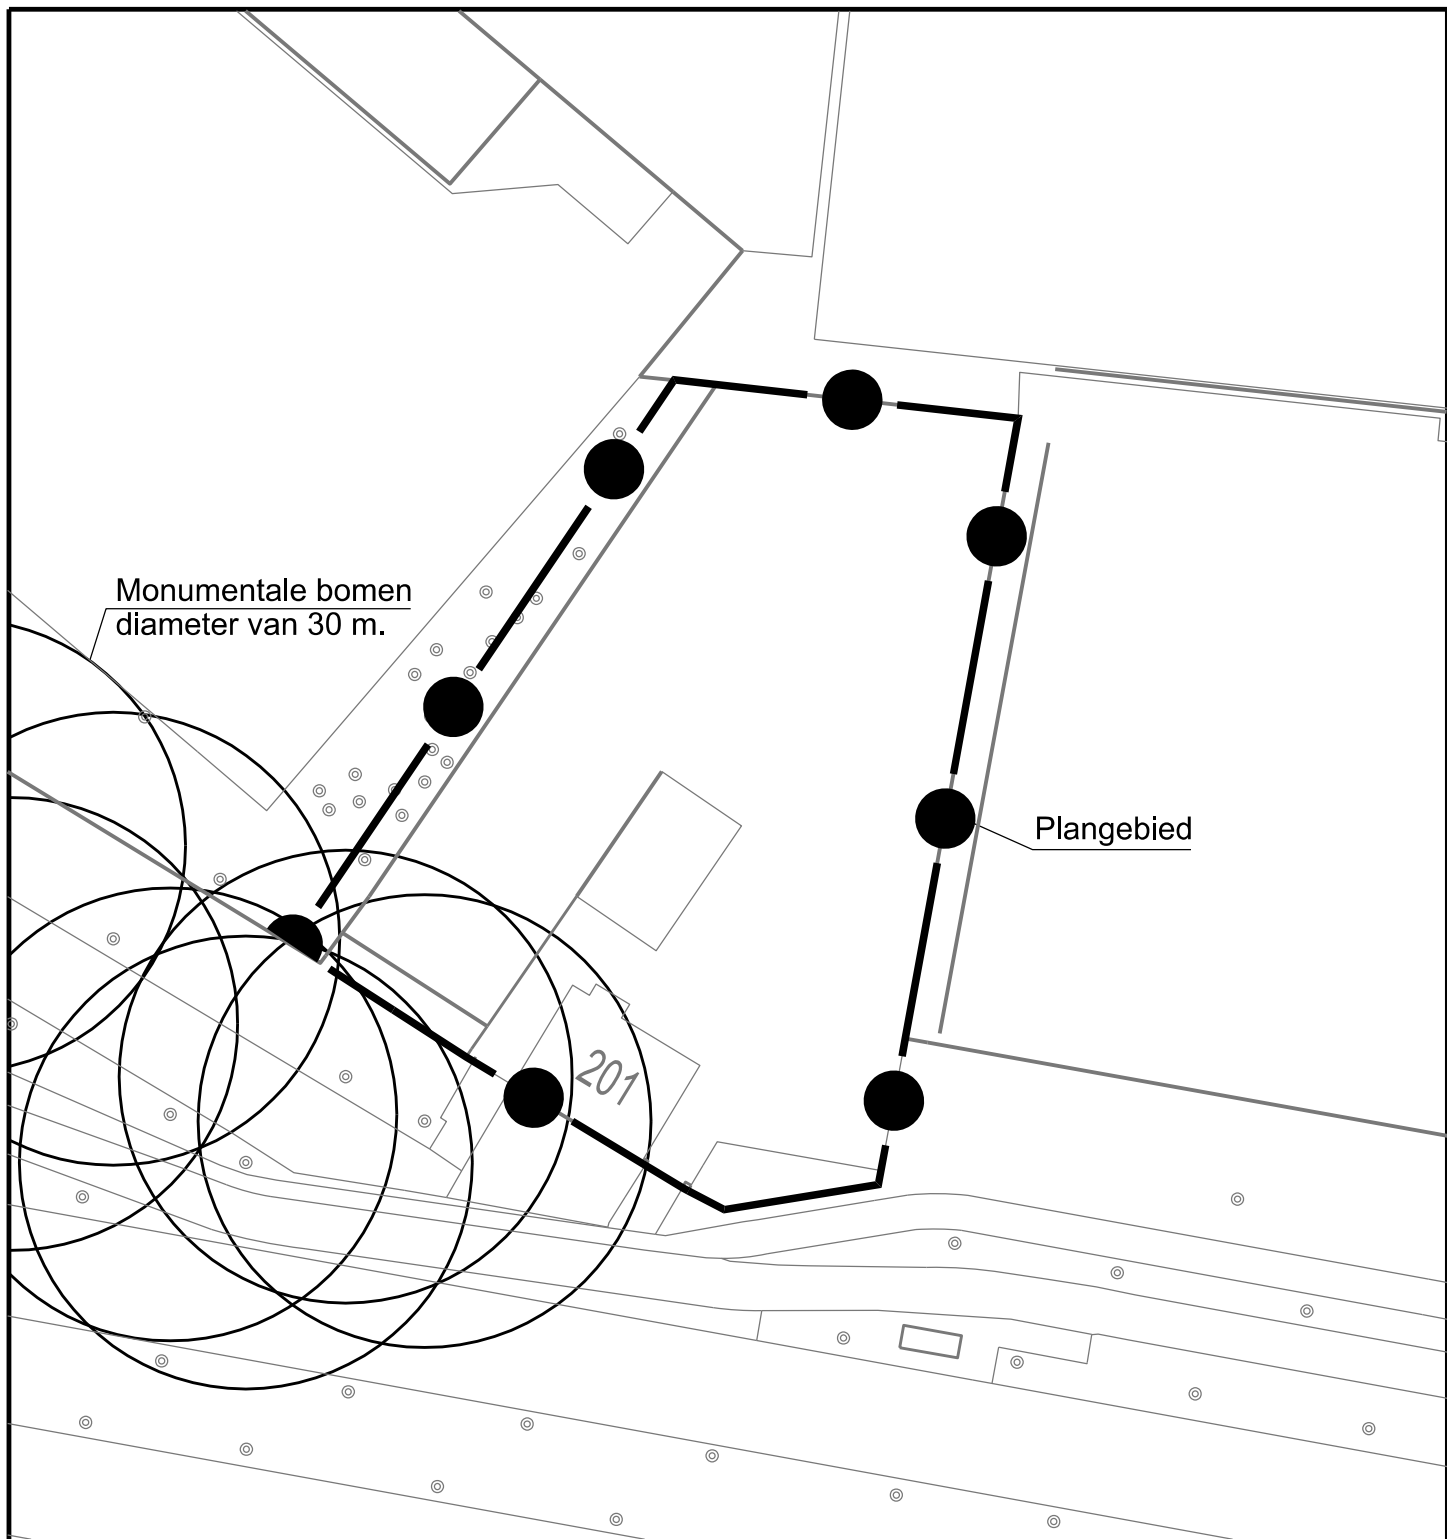

|   |                    |                                       |                                                                                       |
|---|--------------------|---------------------------------------|---------------------------------------------------------------------------------------|
| <div><div>afdeling Ruimte</div><div></div></div> <div>GEMEENTE TILBURG</div> |                    | ZAND 2008, 3e HERZ. (RUEKERTBAAN 201) |                                                                                       |
|   |                    | BIJLAGE: BOOMWAARDEKAART              |                                                                                       |
| bestandsnaam: Rs-2013-027-zand2008herz3.dgn   |                    | Postadres                             |                                                                                       |
| projectwise-nr: 572143   |                    | Postbus 90155                         |                                                                                       |
| datum: 22-11-2013   |                    | 5000 LH Tilburg                       |                                                                                       |
| schaal: 1:500   | bsp-code: 2013-027 | tek. nr:                              |  |
| formaat: A3   | tel. nr: 14013     | model:                                |                                                                                       |
| getekend: KB   |                    |                                       |                                                                                       |

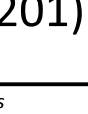