


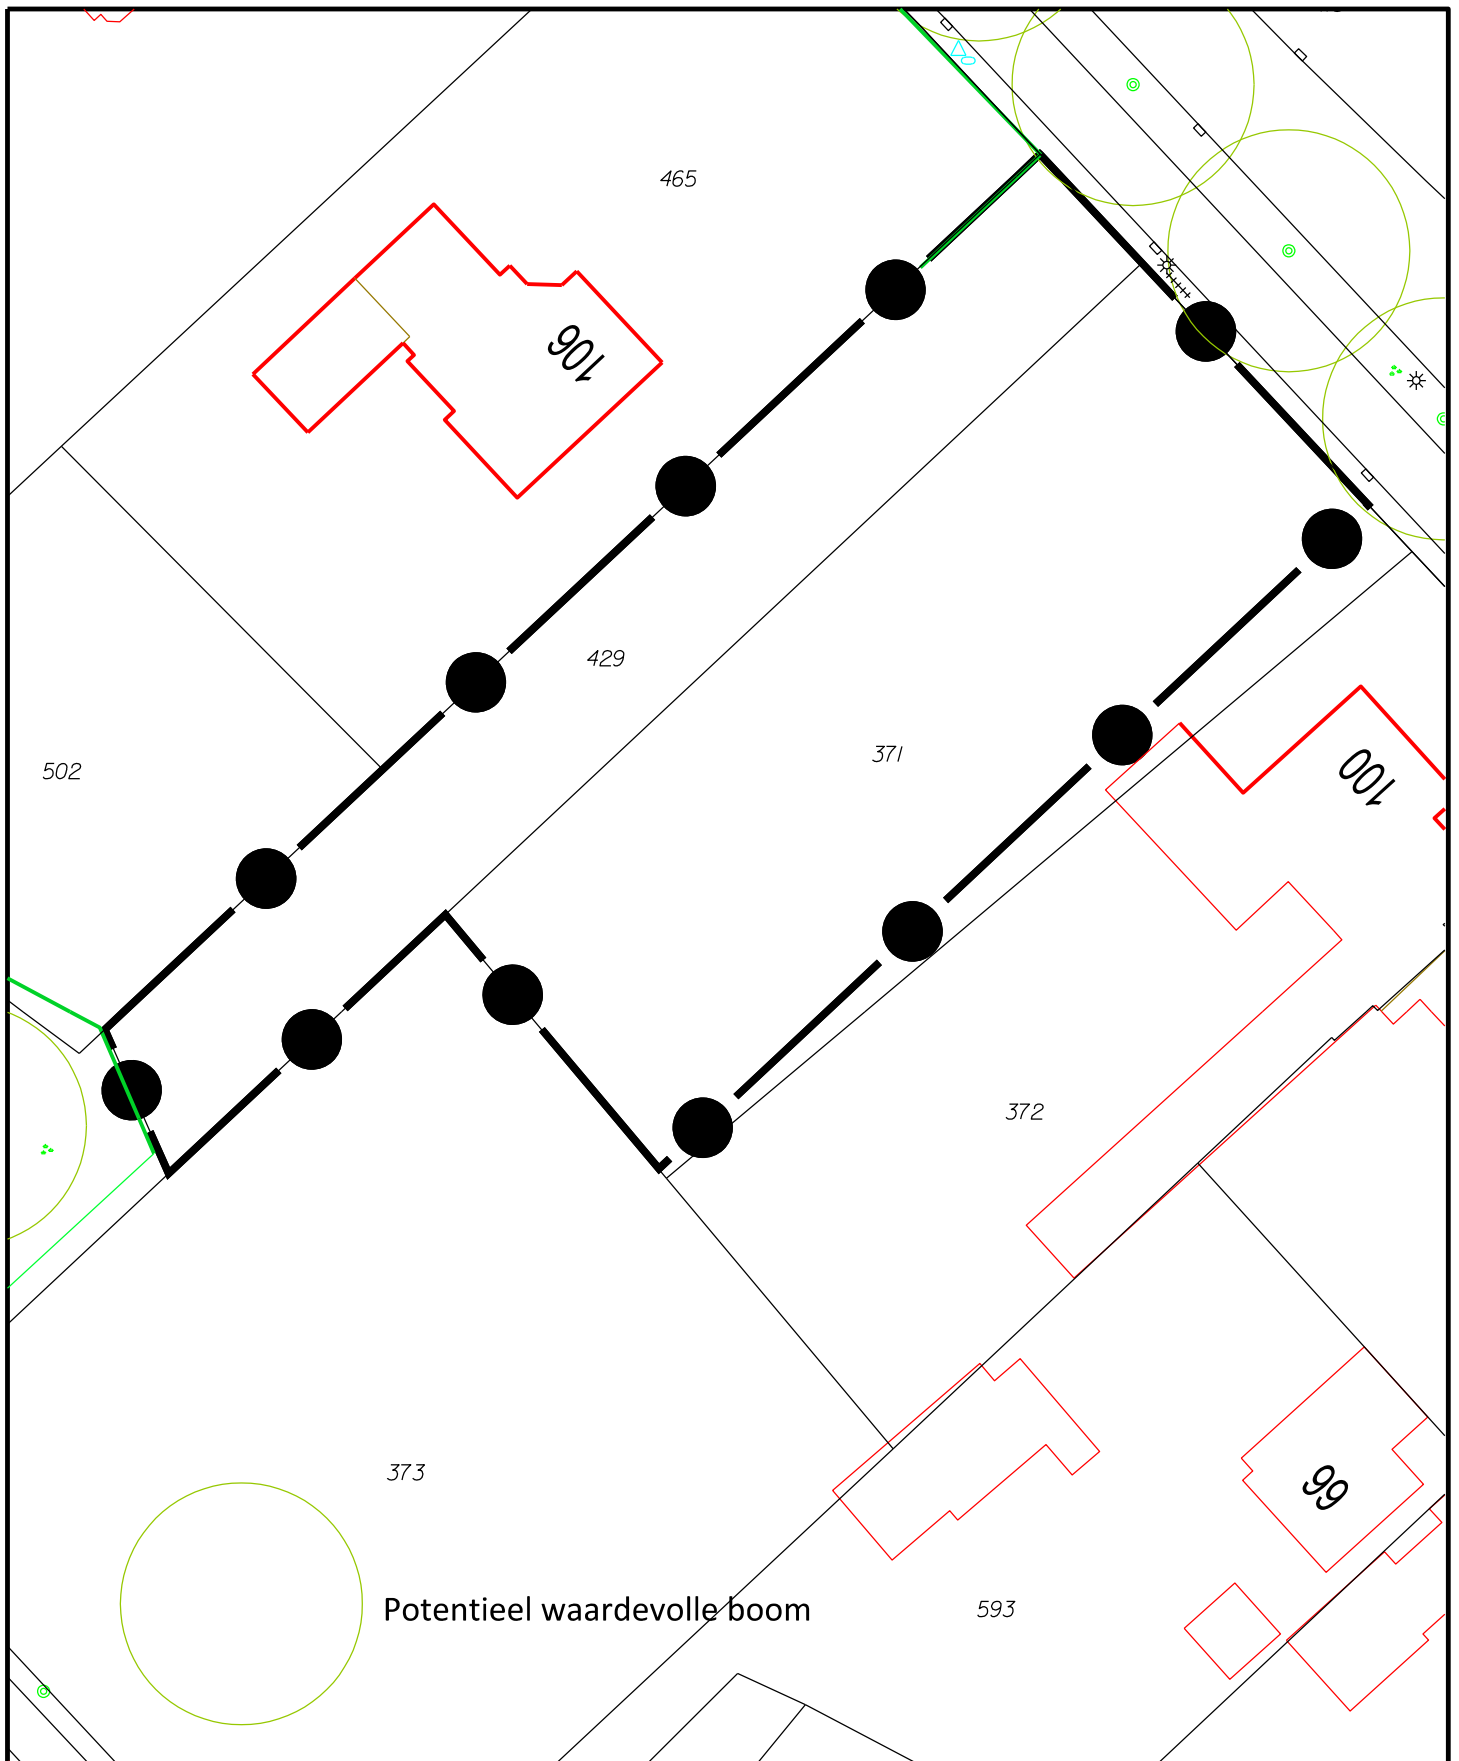

		BP Vossenbergh 2008, 4e herz.	
		Boomwaardekaart	
afdeling Ruimte		bestandsnaam: bestandsnaam	Postadres
GEMEENTE TILBURG		projectwise-nr: pwise_nummer	Postbus 90155
		datum: 09-03-2015	5000 LH Tilburg
schaal: 1:500	bsp-code: bsp_nummer	tek. nr: tekening nummer	
formaat: A4	tel. nr: 14013	model: model	
getekend:			