


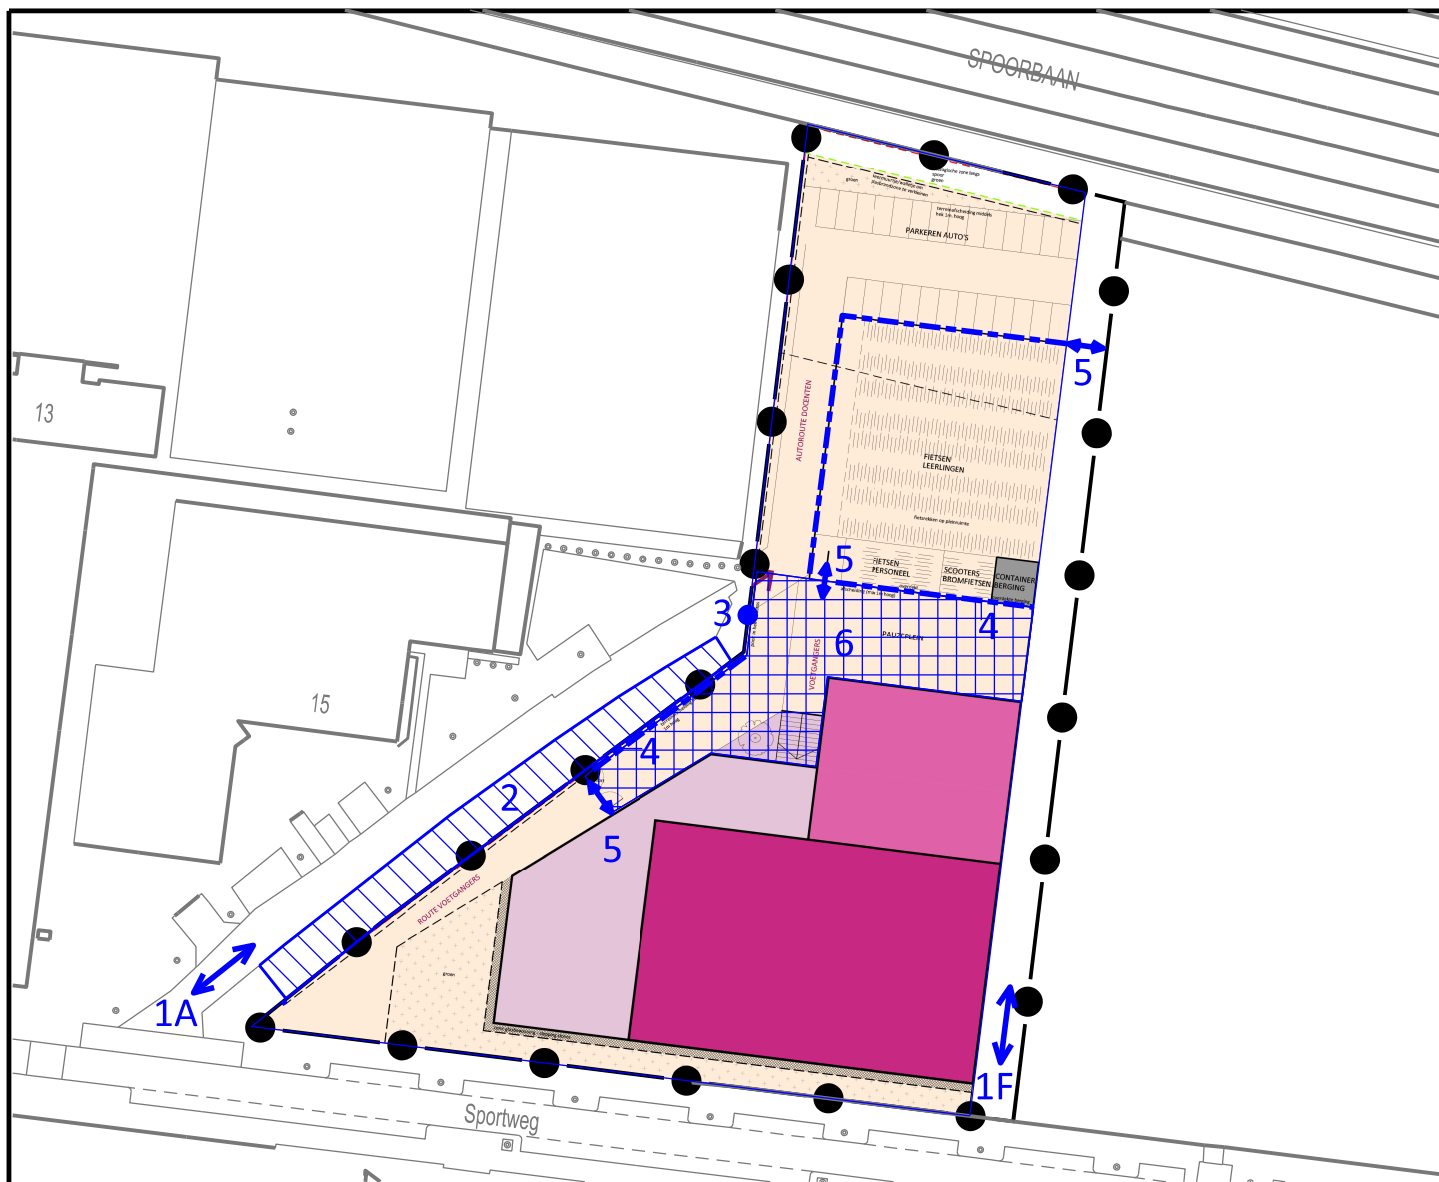

#### VERKLARING

|   |                                                      |
|---|------------------------------------------------------|
| 1 | A: in- en uitrit auto's<br>F: in- en uitrit fietsers |
| 2 | Antiparkeervoorziening                               |
| 3 | Poort ter afsluiting van parkeerterrein school       |
| 4 | Hekwerk                                              |
| 5 | Doorgang t.b.v. voetgangers                          |
| 6 | Pauzeplein                                           |

|                                                                                  |                         |                                              |          |
|----------------------------------------------------------------------------------|-------------------------|----------------------------------------------|----------|
| <div> <div>afdeling Ruimte</div> <div> </div> <div>GEMEENTE TILBURG</div> </div> |                         | <h2>Bijlage 6</h2> <h3>Inrichtingseisen</h3> |          |
| bestandsnaam:                                                                    | Rb-2015-008-reit-01.dgn | Postadres                                    |          |
| projectwize-nr:                                                                  | -                       | Postbus 90155                                |          |
| datum:                                                                           | 13 oktober 2015         | 5000 LH Tilburg                              |          |
| schaal:                                                                          | 1:1000                  | bsp-code:                                    | 2015-008 |
| formaat:                                                                         | A4                      | tek. nr:                                     | 1 van 1  |
| getekend:                                                                        | GD                      | tel. nr:                                     | 14013    |
|                                                                                  |                         | model:                                       | default  |
|                                                                                  |                         |                                              |          |