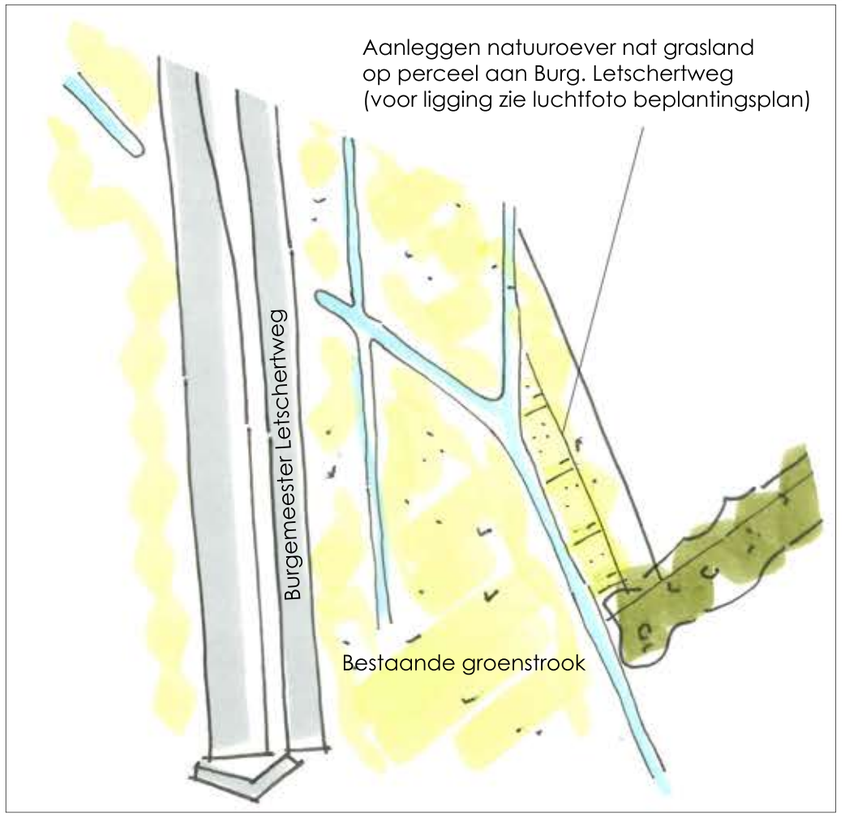

Voorbeeld natuuroever:

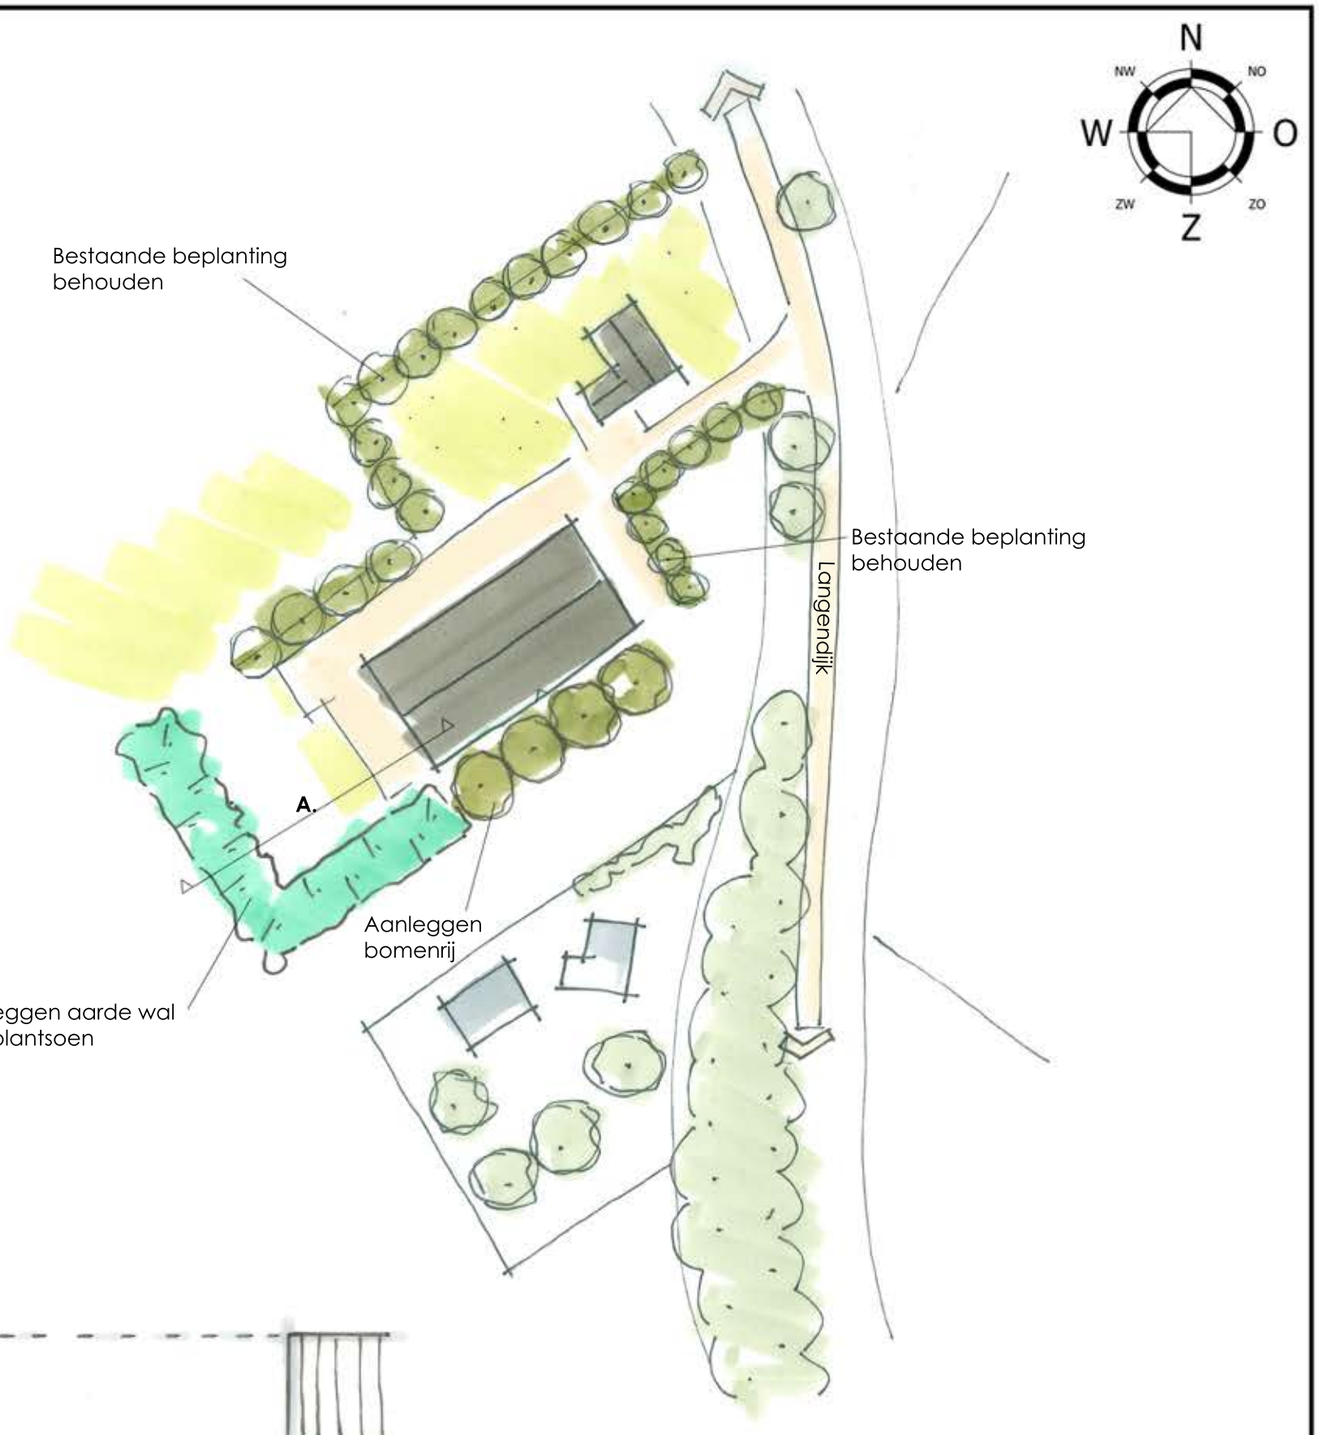

Dwarsdoorsnede A:
Schaal: 1:200

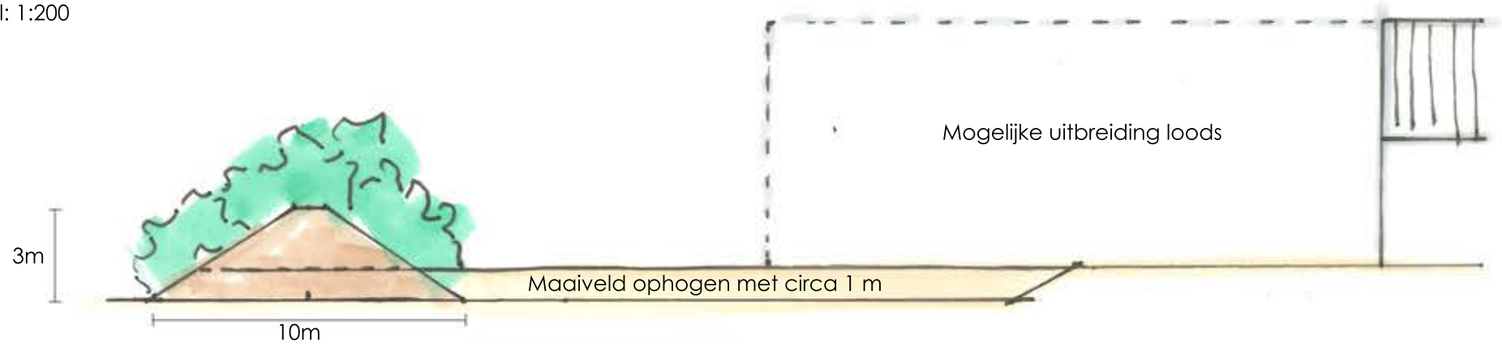

SCHETSONTWERP LANDSCHAPPELIJKE INPASSING 'LANGENDIJK 188 TILBURG'

SCHAAL:1:1000

van DUN ontwerp&planologie
vormgevers van uw ruimte

Projectnummer: 97032.007
Opgesteld door: Dirk van Roij
Datum: 12 juli 2017

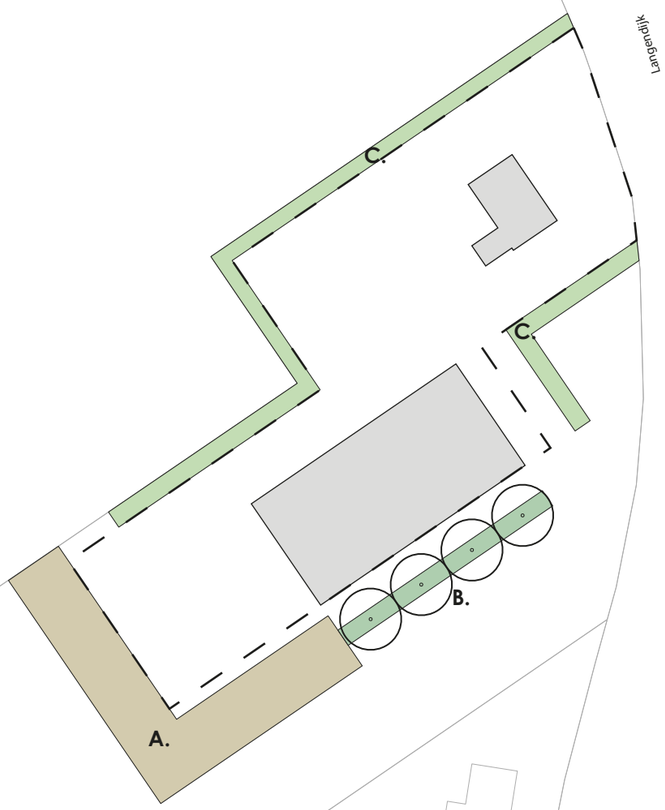

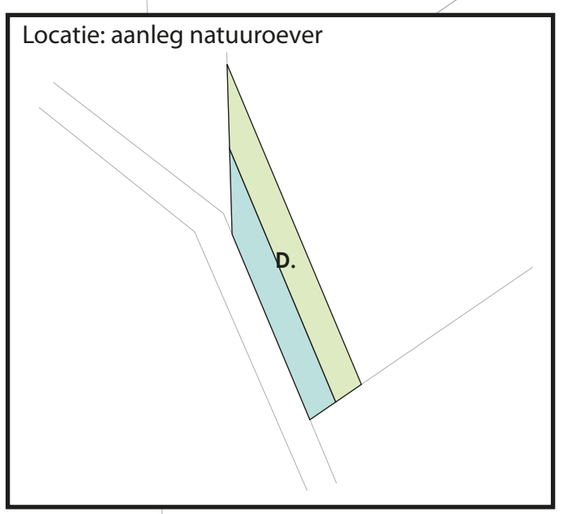

Legenda:

- A. Aarde wal met plantsoen
- B. Bomenrij
- C. Bestaande beplanting
- D. Natuuroever / kruidenrijk grasland
- Bouwvlak

Plantsamenstelling:

A. Aarde wal + plantsoen			
			m³
Aarde wal			1155
	m²	st / m²	aantal
plantmateriaal:	730	0,45	329
10% Gelderse Roos (Viburnum opulus)			99
20% Sleedoorn (Prunus spinosa)			33
20% Krent (Amelanchier lamarckii)			66
20% Veldesdoorn (Acer campestre)			66
10% Rode kornoelje (Cornus sanguinea)			33

B. Bomenrij		
Plantmateriaal:	*stuks*	*m²*
Zomereik 12 -14 (Quercus robur)	4	120

C. Bestaande beplanting			
plantmateriaal:	*stuks*	*meter*	*m²*
Ondergrond			485
Bomen	*25*		
Knip- en scheerheg		133	

D. Natuuroever nat grasland	
Plantmateriaal/ondergrond	m²
Kruidenrijk grasland	445

Totaal opp. landschappelijke inpassing	
	m²
Totaal opp. landschappelijke inpassing	1780

BEPLANTINGSPLAN 'LANGENDIJK 188 TILBURG'

SCHAAL: 1:1000

van DUN ontwerp&planologie

Projectnummer: 97032.007
Datum: 12 juli 2017
Opgesteld door: Dirk van Roij