





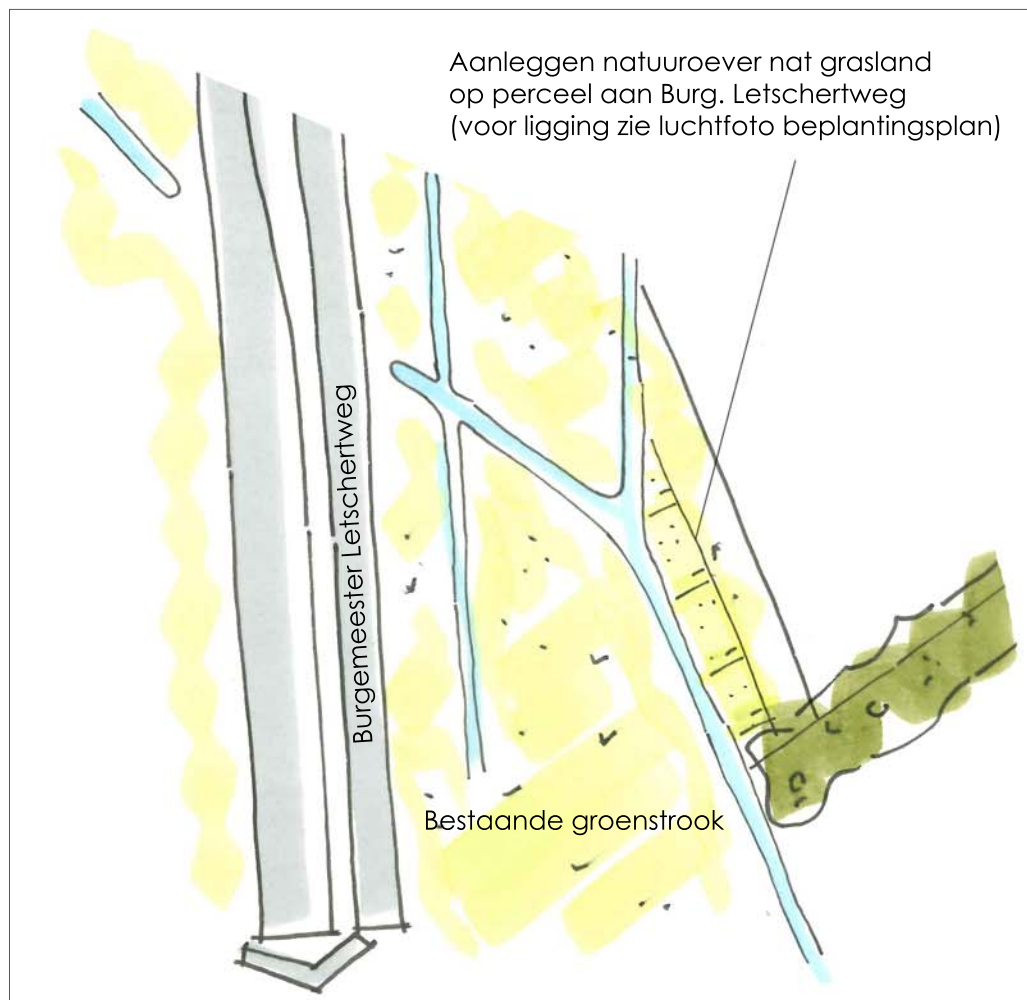


Voorbeeld natuuroever:

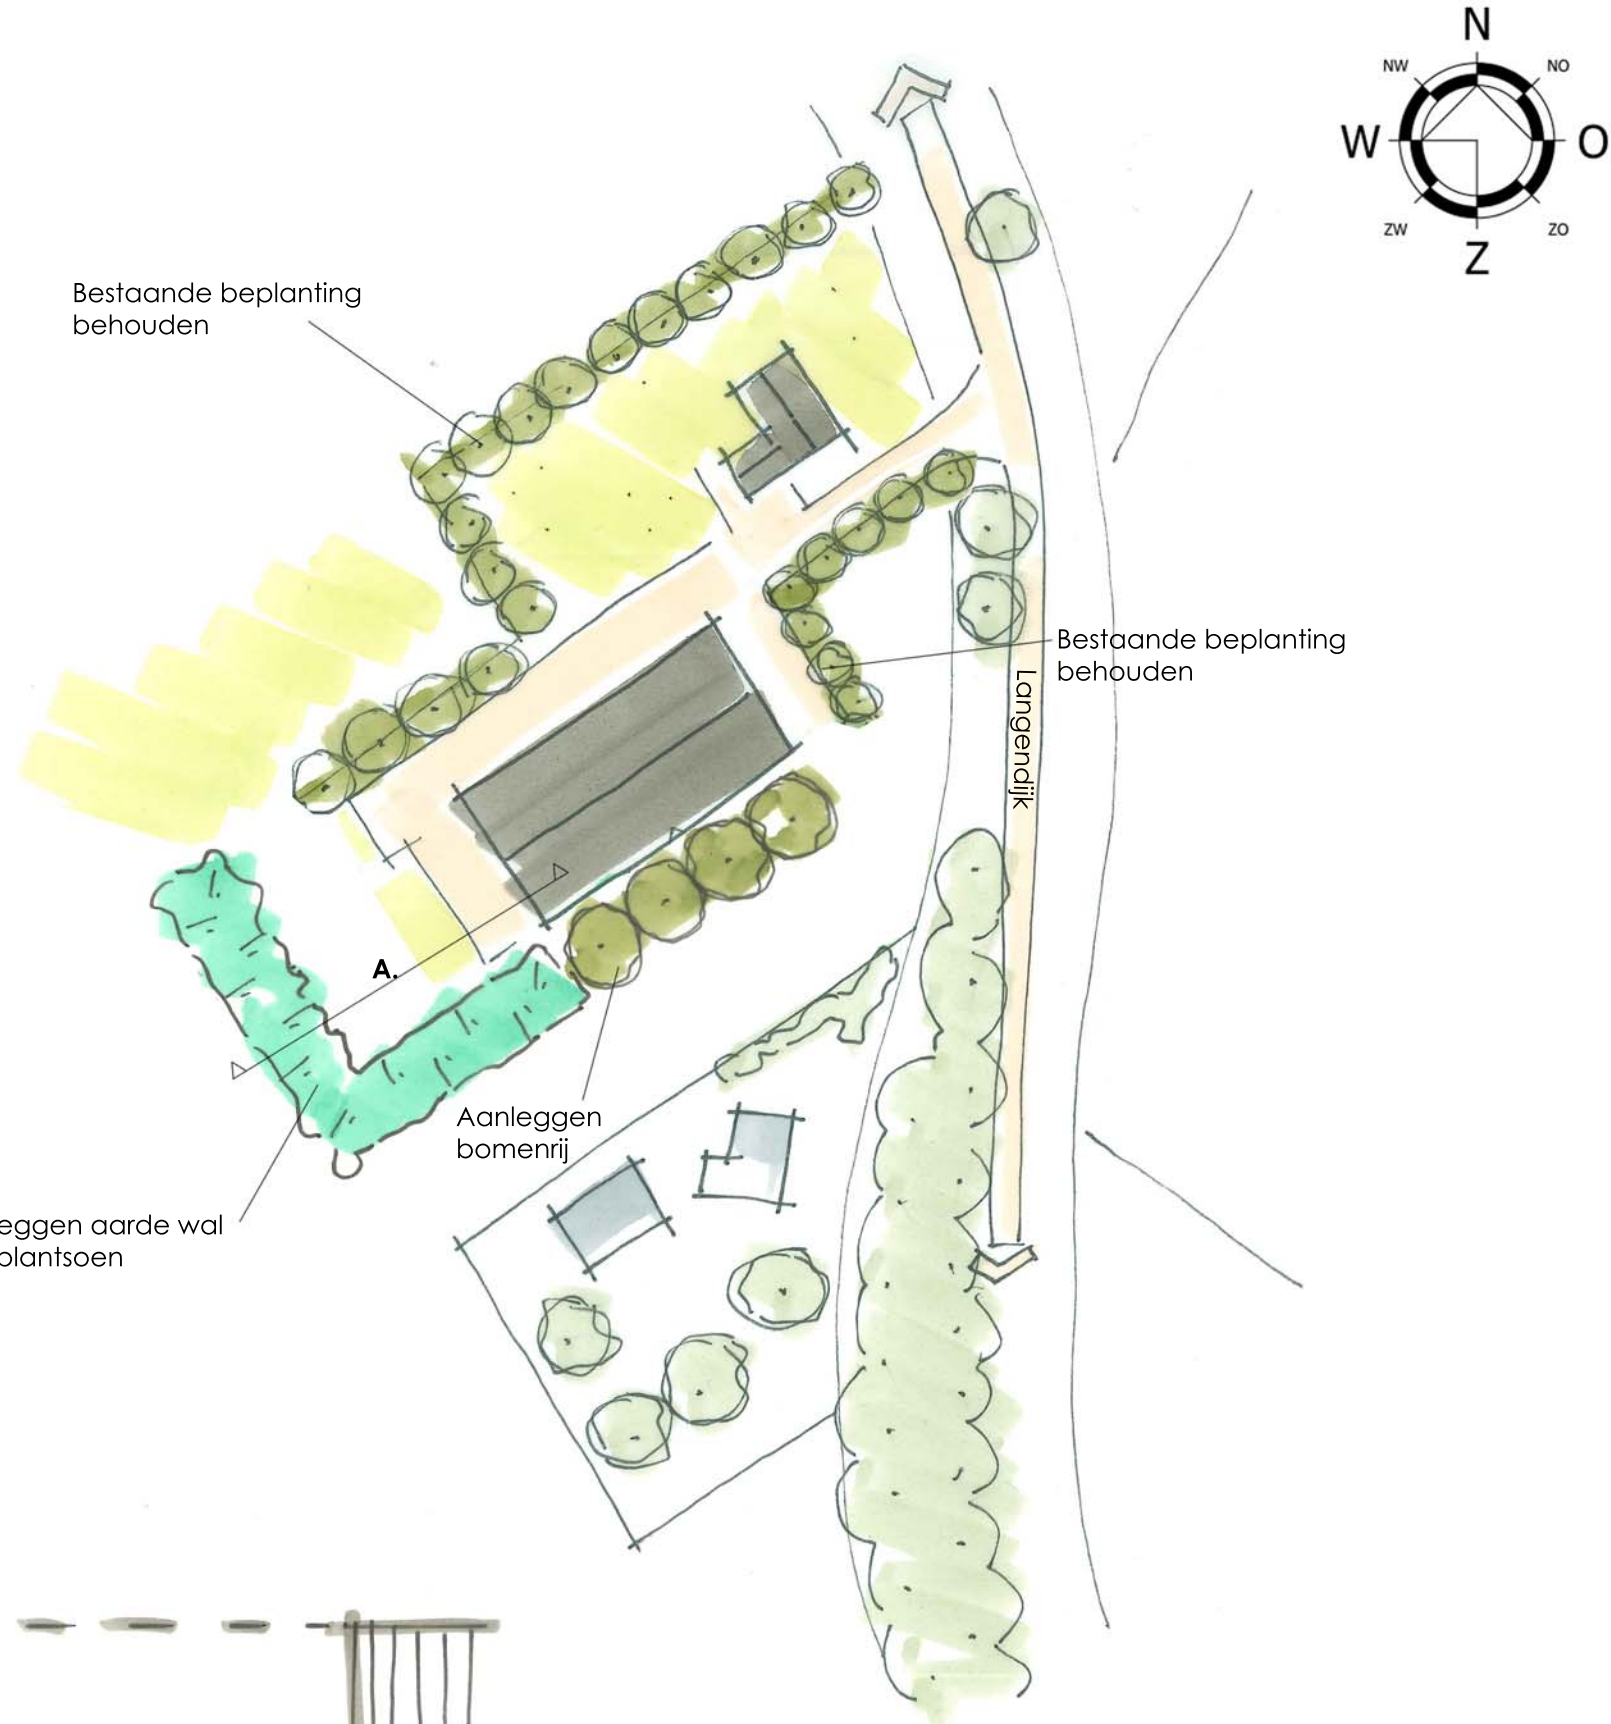


Dwarsdoorsnede A:
Schaal 1:200

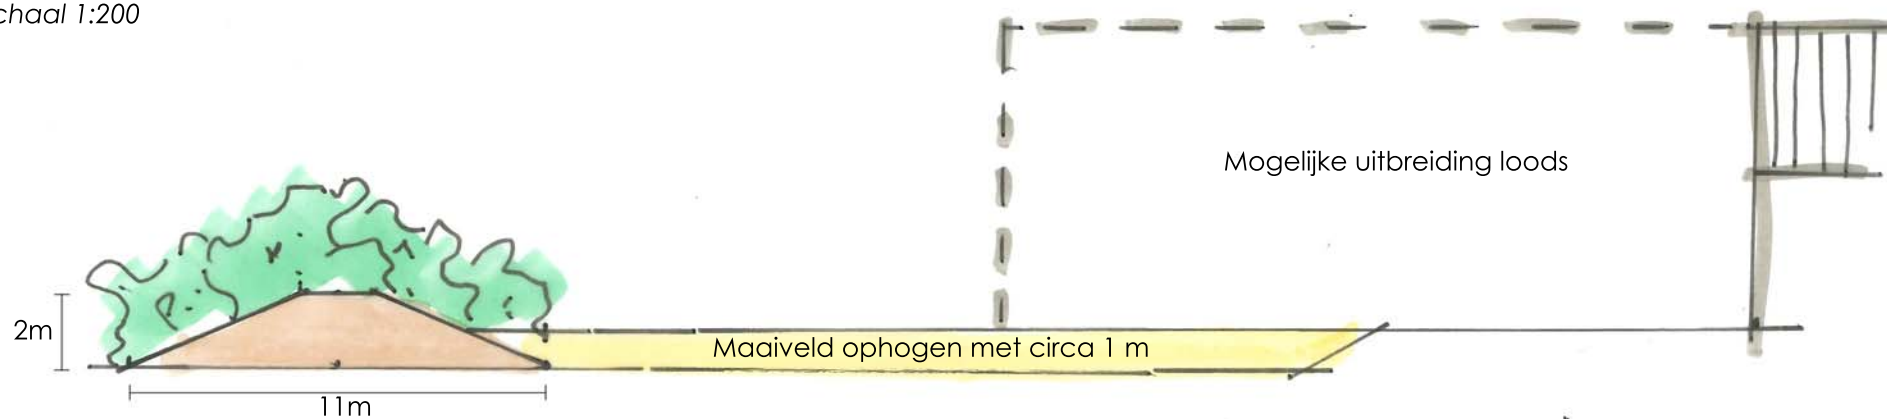

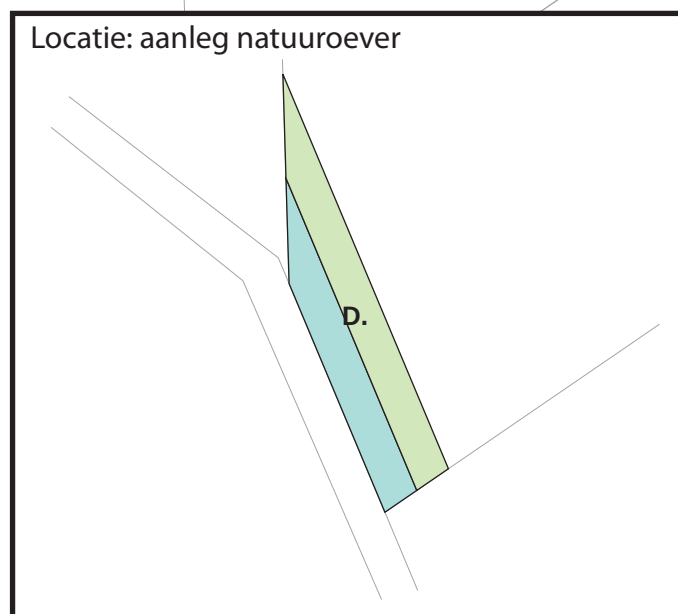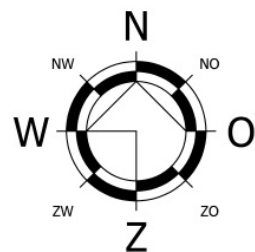

BEPLANTINGSPLAN 'LANGENDIJK 188 TILBURG'

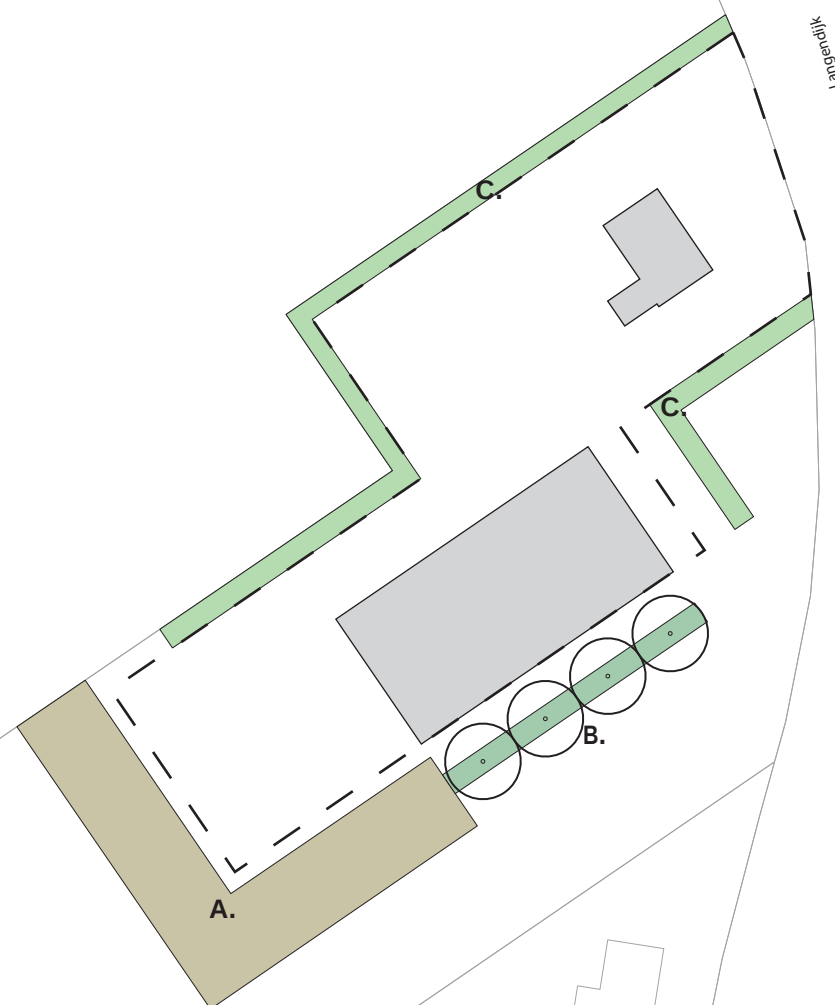

SCHAAL: 1:1000

Legenda:

- A. Aarde wal met plantsoen
- B. Bomenrij
- C. Bestaande beplanting
- D. Natuuroever / kruidenrijk grasland
- Bouwvlak

Plantsamenstelling:

A. Aarde wal + plantsoen			
			m ³
Aarde wal			1155
	m ²	st / m ²	aantal
plantmateriaal:	845	0,45	380
10% Gelderse Roos (Viburnum opulus)			114
20% Sleedoorn (Prunus spinosa)			38
20% Krent (Amelanchier lamarckii)			76
20% Veldesdoorn (Acer campestre)			76
10% Rode kornoelje (Cornus sanguinea)			38

B. Bomenrij		
Plantmateriaal:	stuks	m ²
Zomereik 12 -14 (Quercus robur)	4	120

C. Bestaande beplanting			
plantmateriaal:	stuks	meter	m ²
Ondergrond			474
Bomen	25		
Knip- en scheerheg		133	

D. Natuuroever nat grasland	
Plantmateriaal/ondergrond	m ²
Kruidenrijk grasland	445

Totaal opp. landschappelijke inpassing	
	m ²
Totaal opp. landschappelijke inpassing	1884



Projectnummer: 97032.007
Datum: 30 oktober 2017
Opgesteld door: Dirk van Roij