


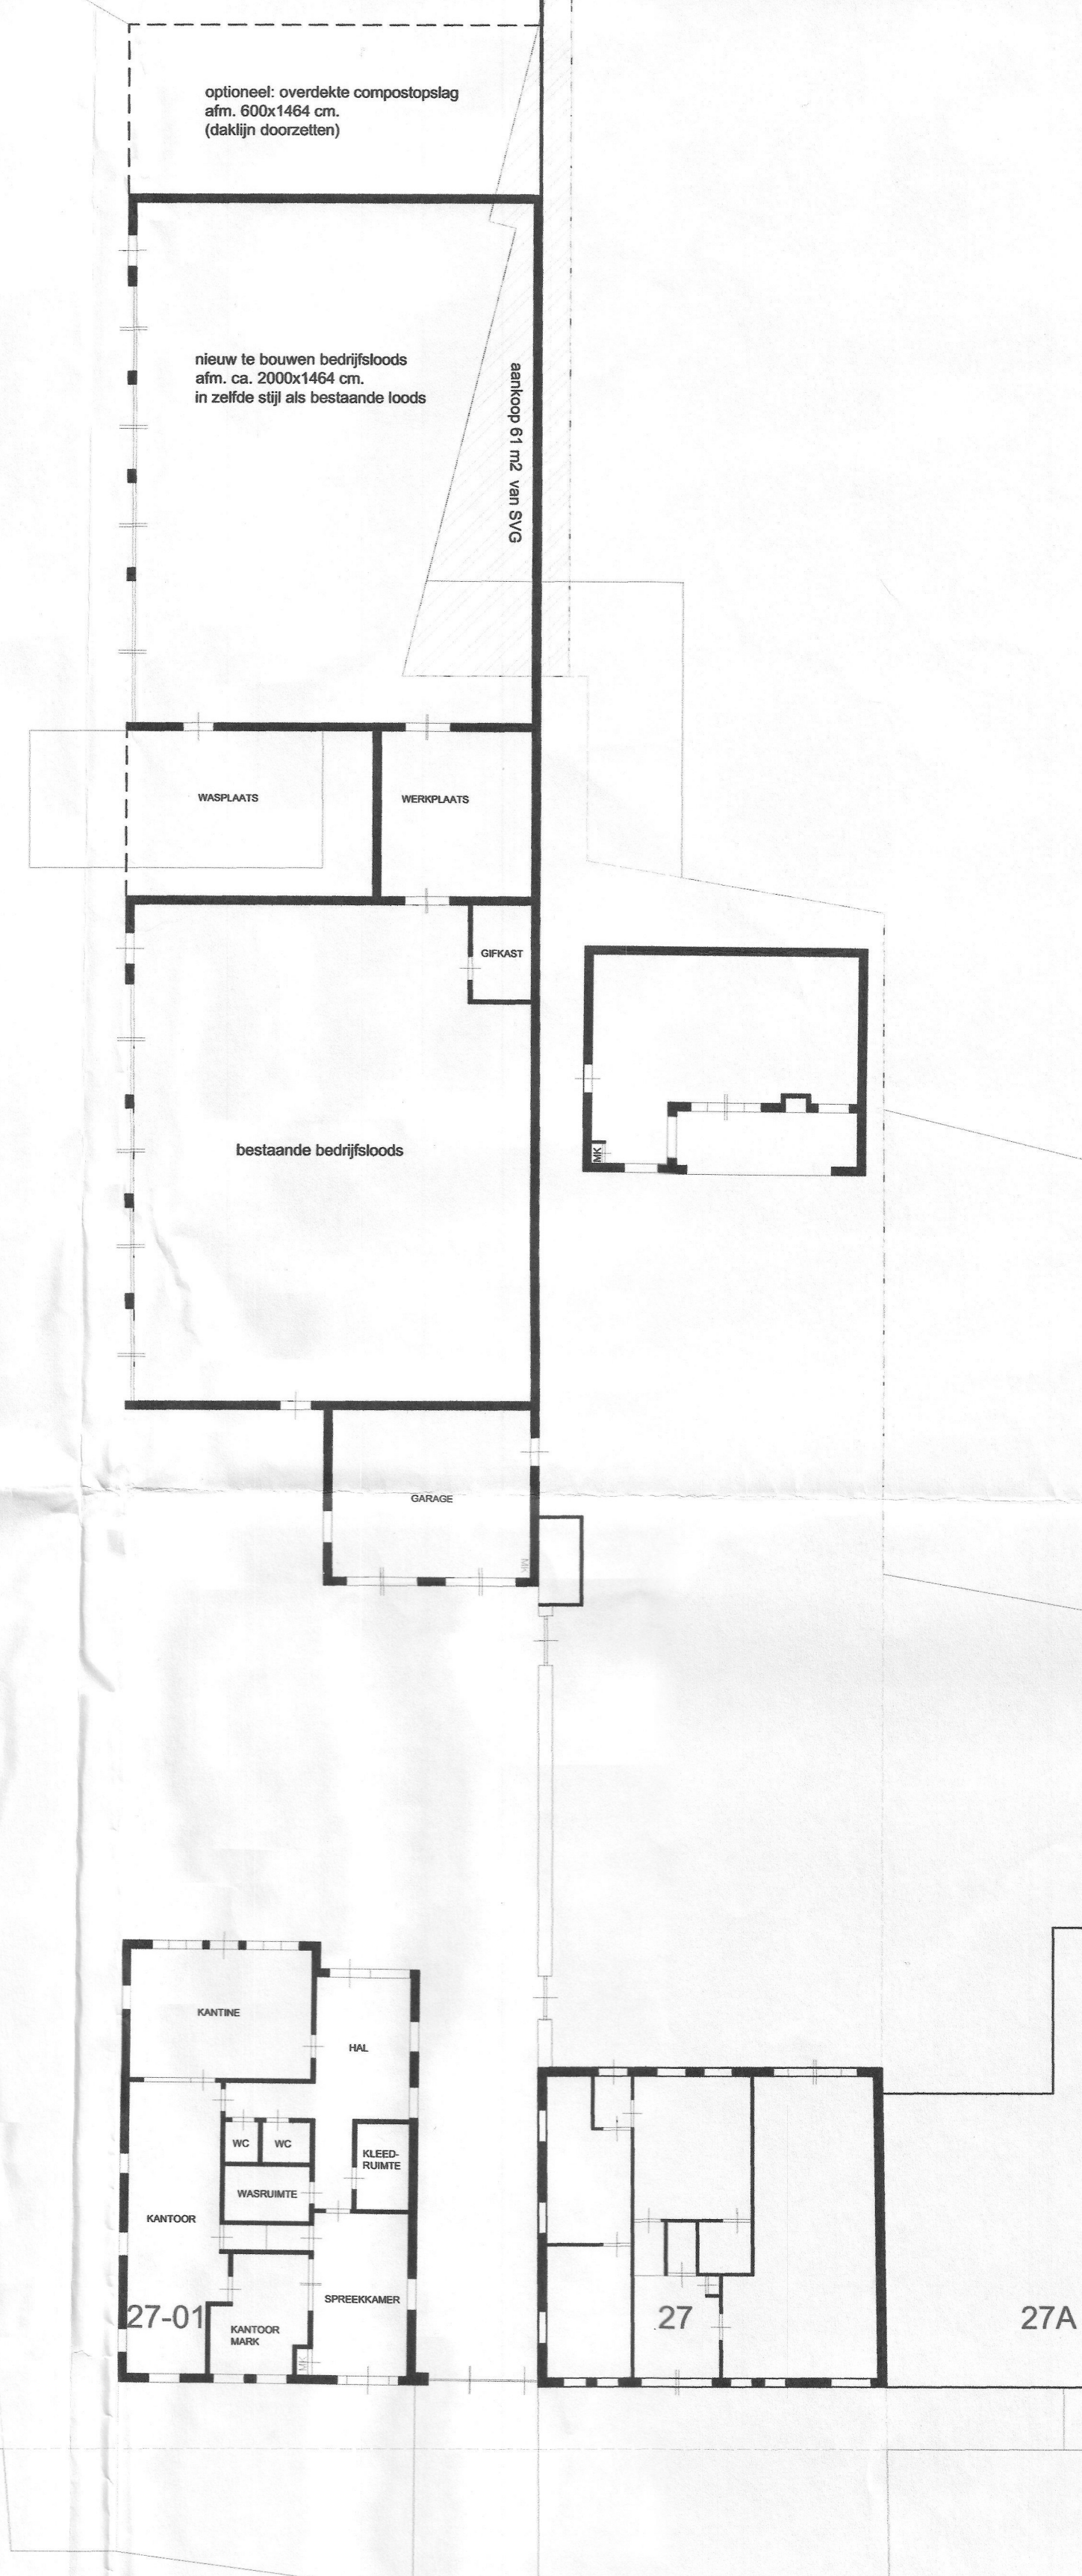

Tekening bestemmingsplanwijziging Beter Groen bv

Adres Kuil 27-01, 5071 RH Udenhout

Schaal	1:200
--------	-------

Papierformaat A1

Datum 08-03-2017

Getekend Mark van Strijdhoven