
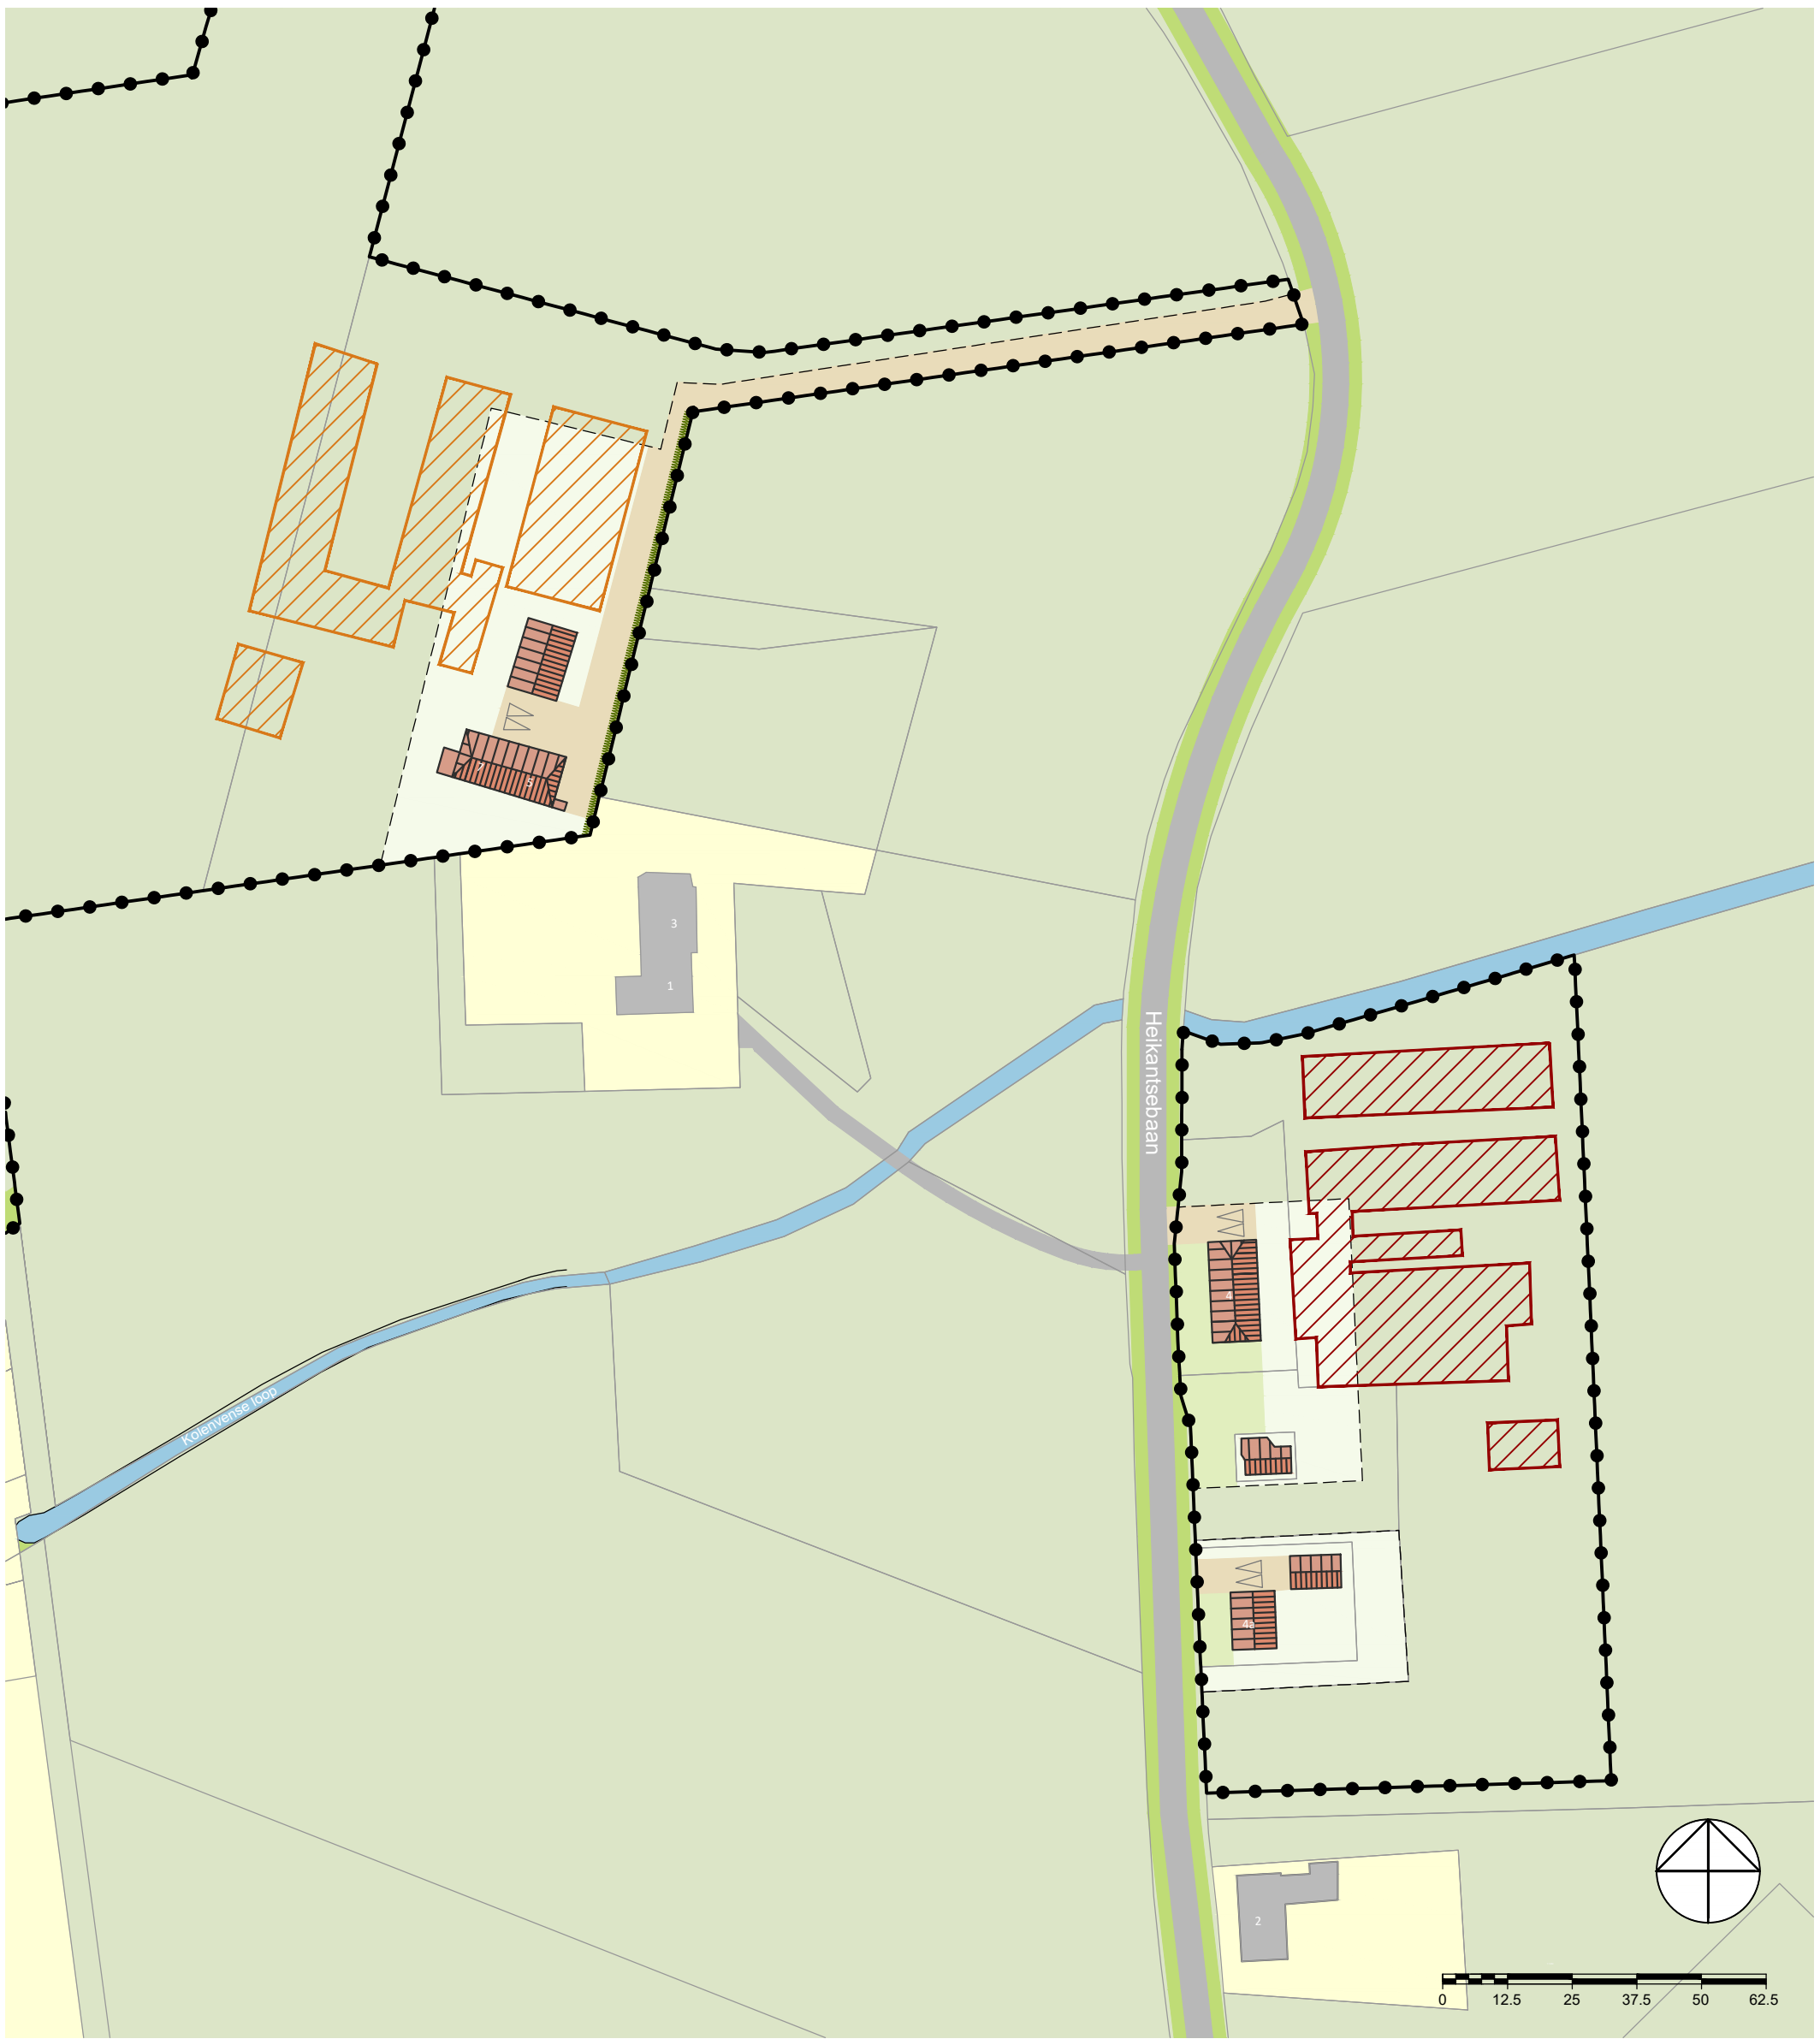


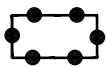

LEGENDA

-  bestemmingsplan gebied
-  te slopen voorzieningen (Heikantsebaan 5-7)
-  te slopen voorzieningen (Heikantsebaan 4)
-  kadastrale situatie

gemeente
Gemeente Tilburg

projectnaam
De Kolenvense Akkers, Berkel-Enschot

onderdeel
Sloopkaart

projectnummer	21416009A	V01	07-08-2019	schaal	1:1250
projectleider	HvG			formaat	A3
tekenaar	KW			kaart	35
bestandsnaam	V01 190807 21416009A KRT35 sloopkaart.dwg				



DE GRUYTER FABRIEK
VEEMARKTKADE 8
5222 AE 'S-HERTOGENBOSCH
073 623 1313
INFO@BUREAUVERKUYLEN.NL
BUREAUVERKUYLEN.NL