
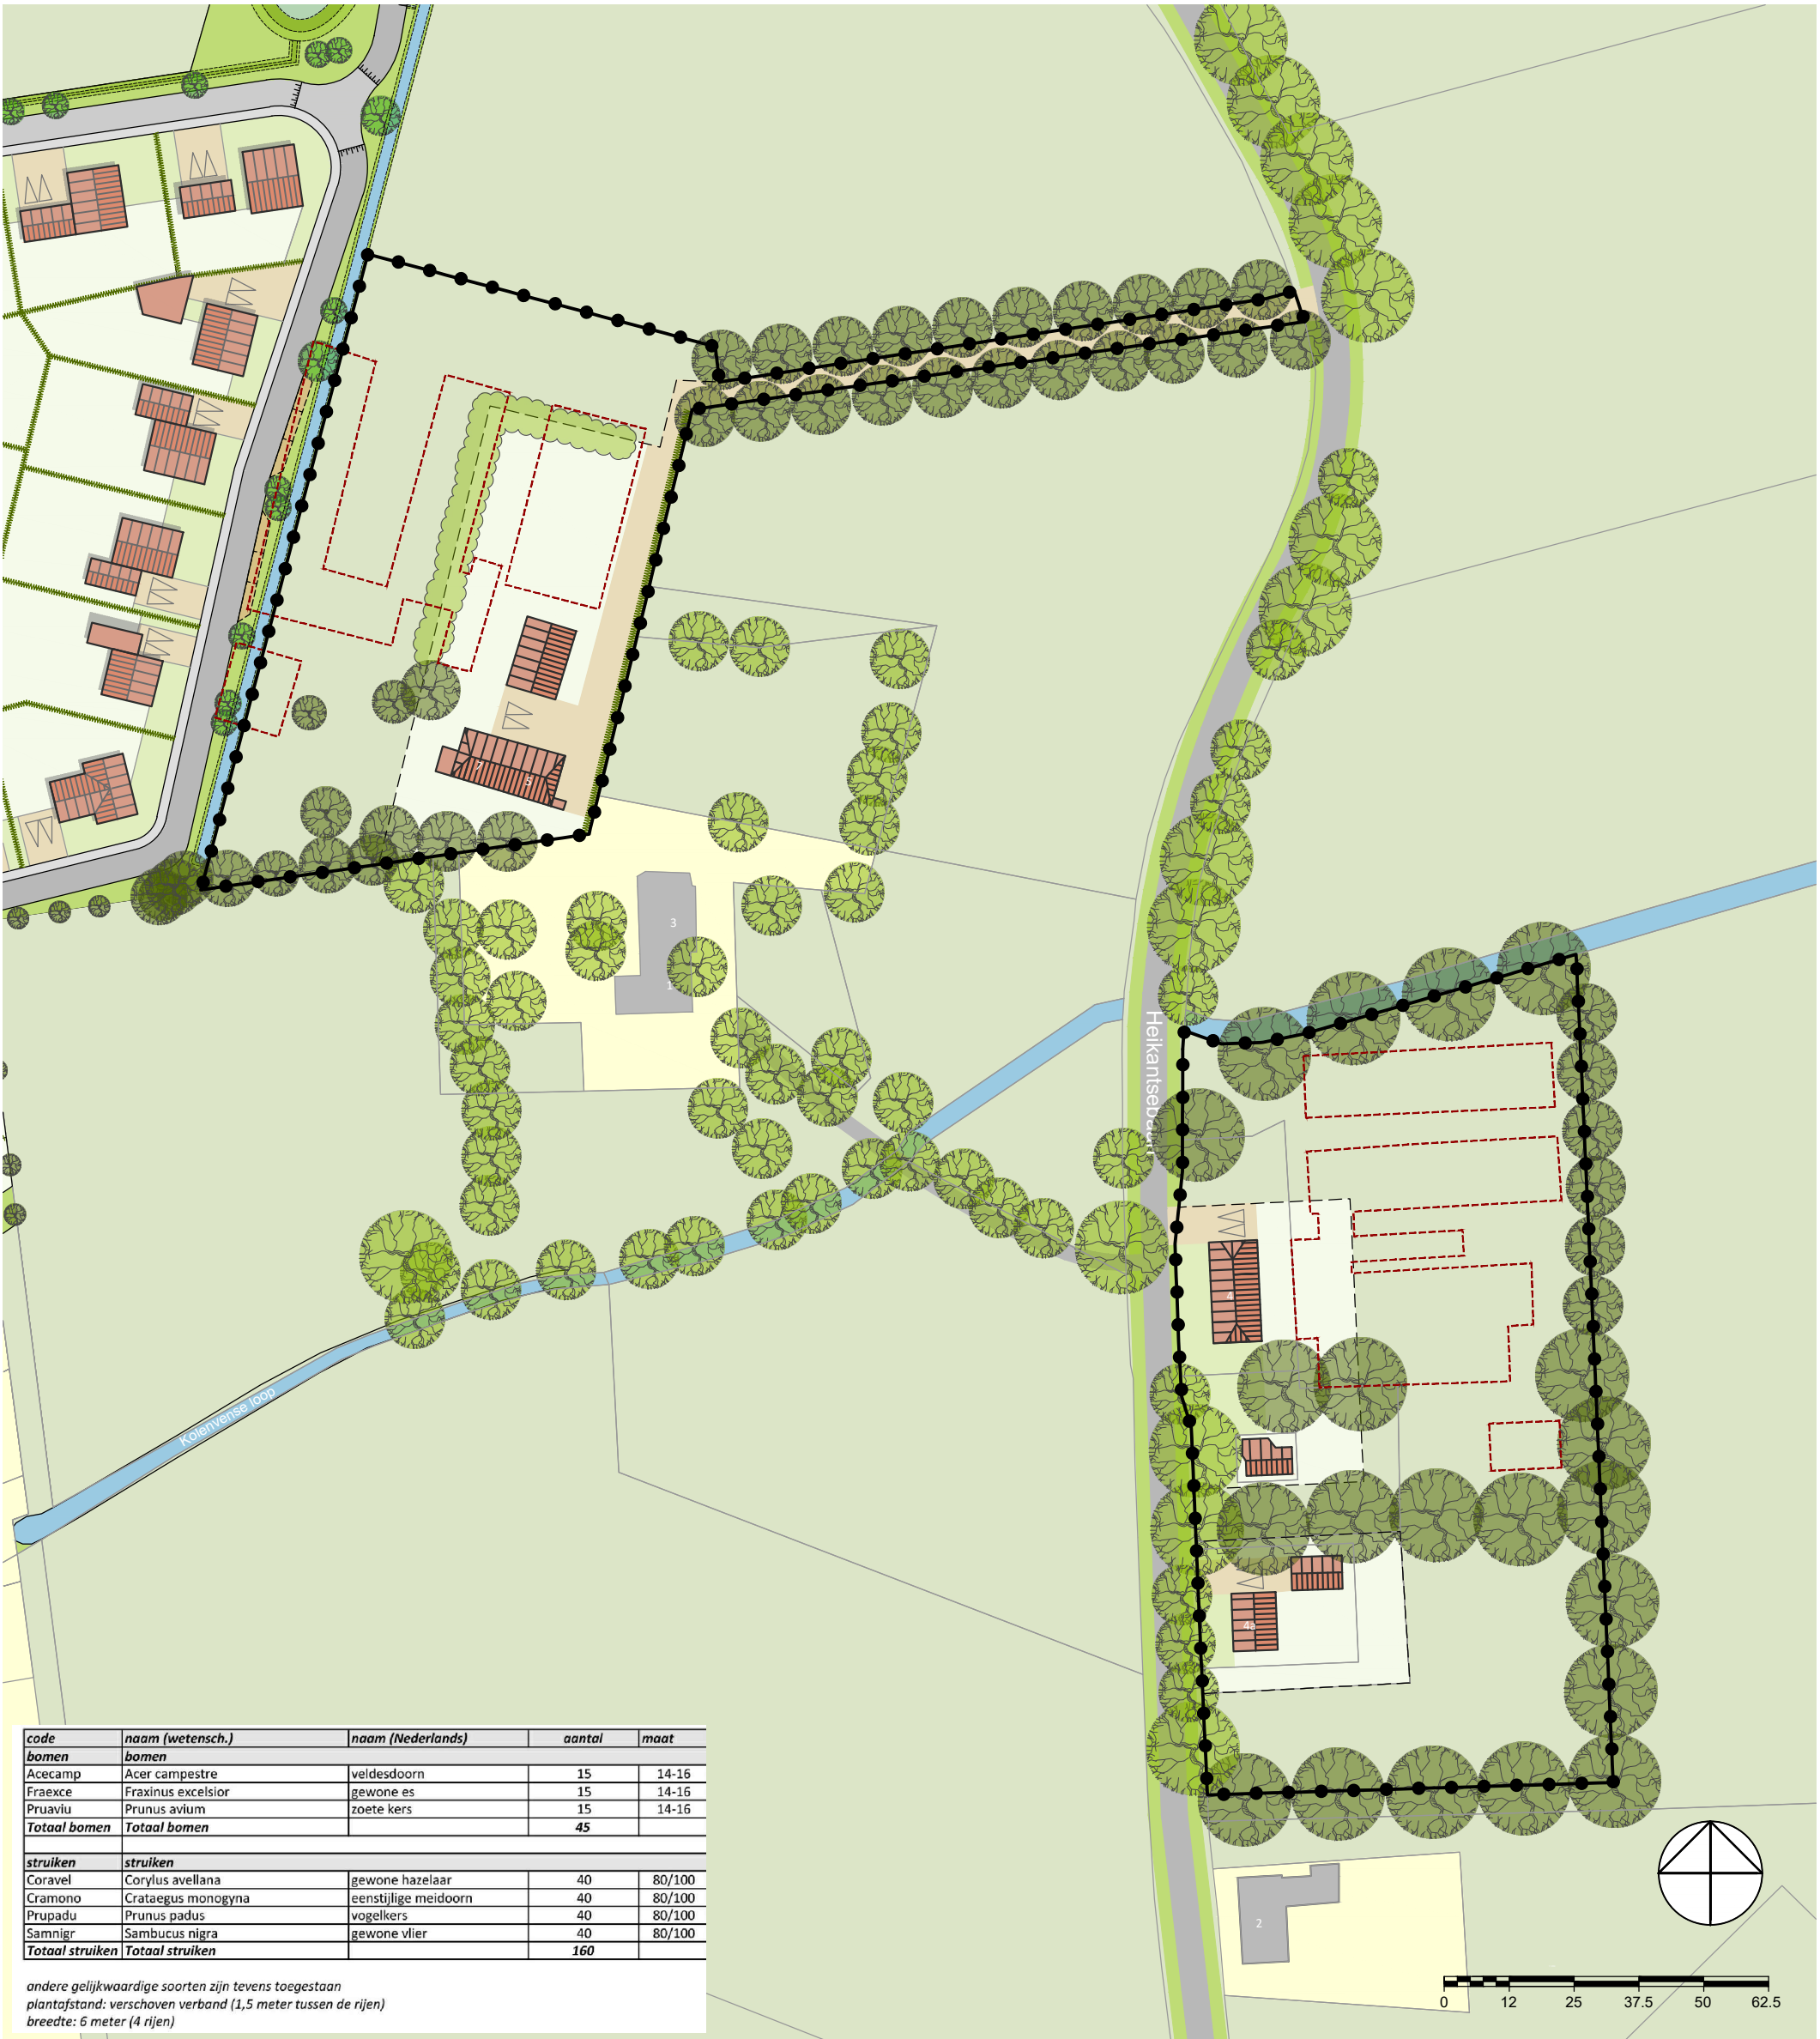


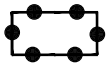



code	naam (wetensch.)	naam (Nederlands)	aantal	maat
bomen				
Acecamp	Acer campestre	veldesdoorn	15	14-16
Fraexce	Fraxinus excelsior	gewone es	15	14-16
Pruaviu	Prunus avium	zoete kers	15	14-16
Totaal bomen	Totaal bomen		45	
struiken				
Coravel	Corylus avellana	gewone hazelaar	40	80/100
Cramono	Crataegus monogyna	eenstijlige meidoorn	40	80/100
Prupadu	Prunus padus	vogelkers	40	80/100
Samnigr	Sambucus nigra	gewone vlier	40	80/100
Totaal struiken	Totaal struiken		160	

andere gelijkwaardige soorten zijn tevens toegestaan
plantafstand: verschoven verband (1,5 meter tussen de rijen)
breedte: 6 meter (4 rijen)

LEGENDA

- 

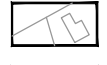woonpercelen Heikantsebaan
- 

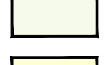kadastrale situatie
- 

nieuw woonperceel
- 

bestaand woonperceel
- 

verharding
- 

groen
- 

sloot
- 

te slopen bebouwing
- 

woning / bijgebouw
- 

bestaande boom - binnen plangebied
- 

bestaande boom - buiten plangebied
- 

nieuwe boom - t.p.v. nieuwe woonbuurt
- 

bestaande haag
- 

nieuwe houtsingel (zie bestellijst beplanting)

gemeente

Gemeente Tilburg

projectnaam

De Kolenvense Akkers, Berkel-Enschot

onderdeel

Landschappelijke inpassing woonpercelen Heikantsebaan

projectnummer

21416009A

projectleider

RJV

tekenaar

MvS

bestandsnaam

V04 190503 21416009A KRT26 landschappelijke inpassing.dwg

V01

10-10-2018

V03

01-04-2019

V04

03-05-2019

schaal

1:1250

formaat

A3

kaart

26