


Terreininrichting parkeerplaatsen

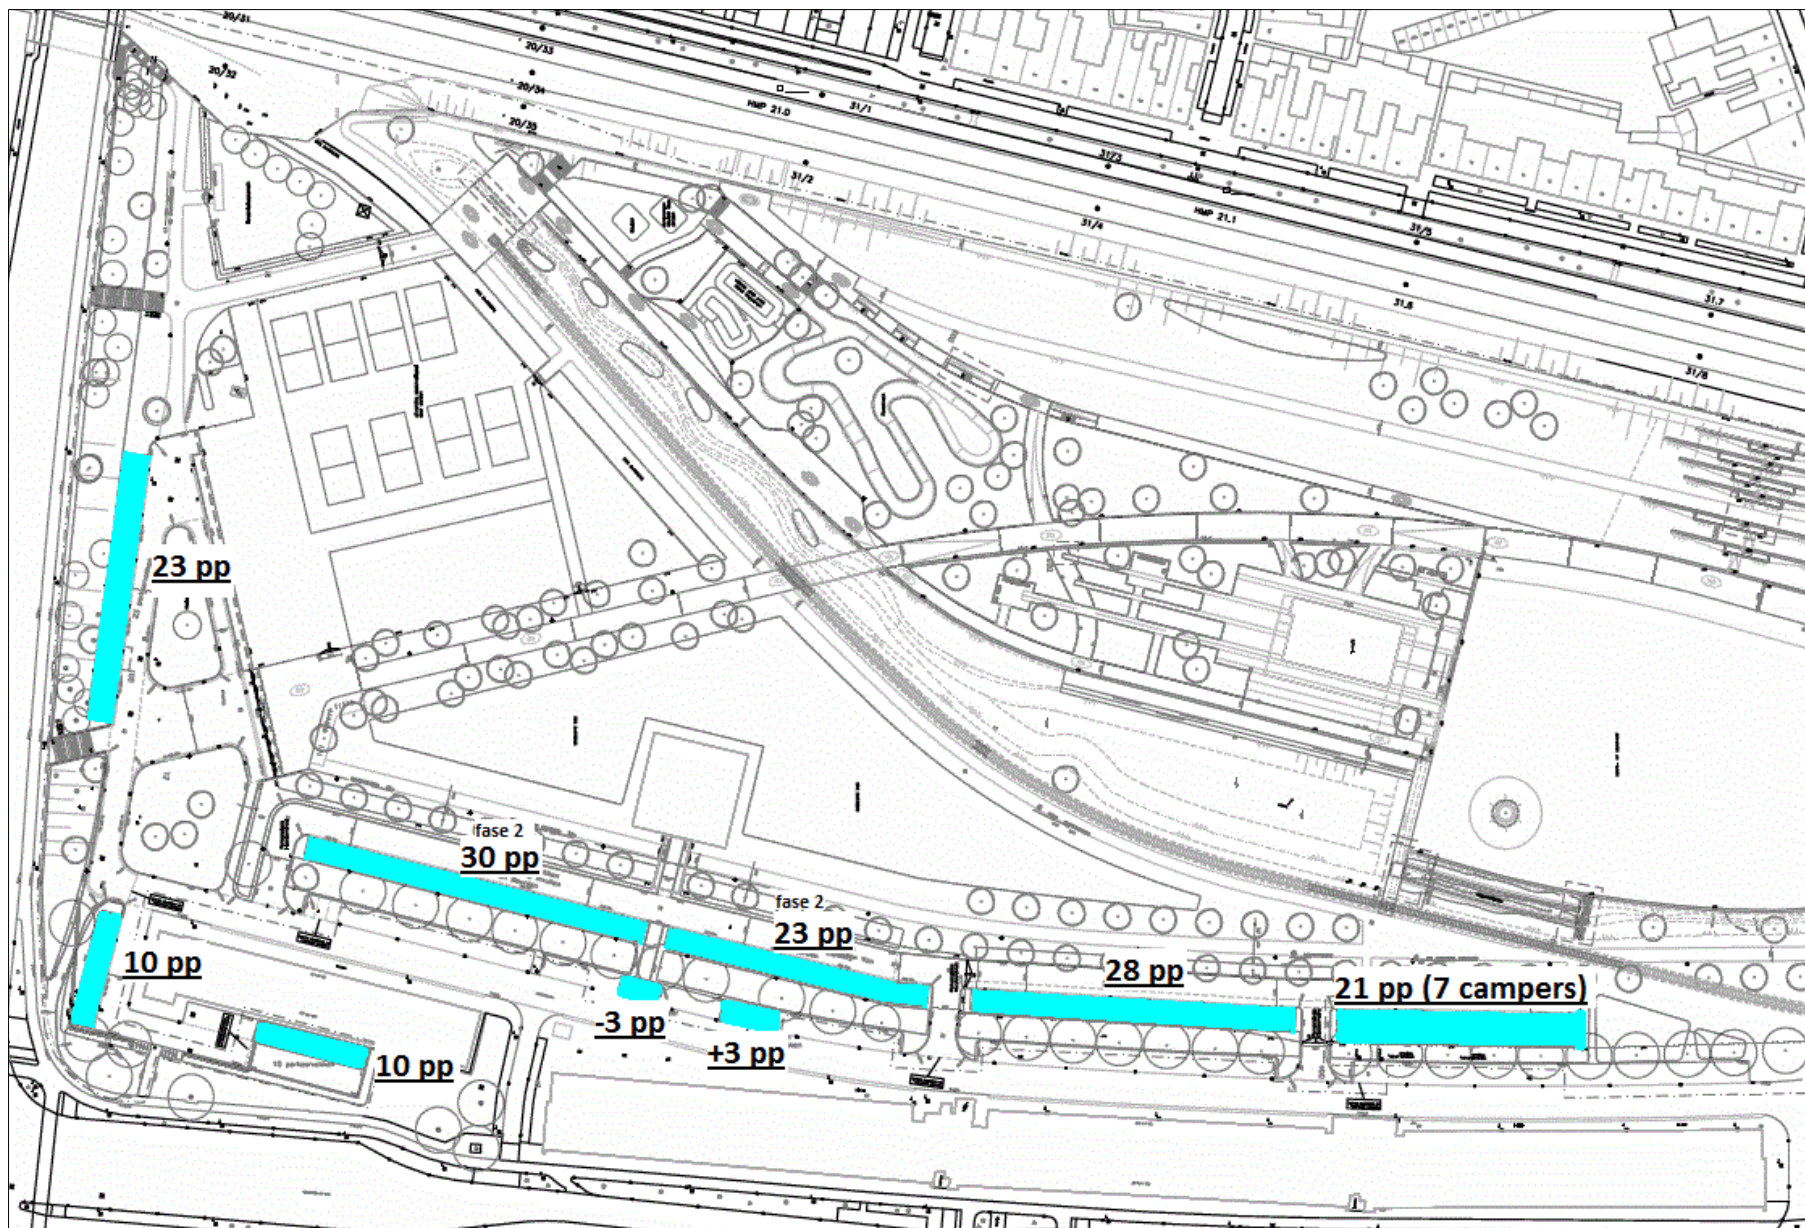

Parkeerplaatsen weergegeven in blauw. Bron: Rod'oradvies d.d. 28-03-2017, bewerkt gemeente Tilburg