


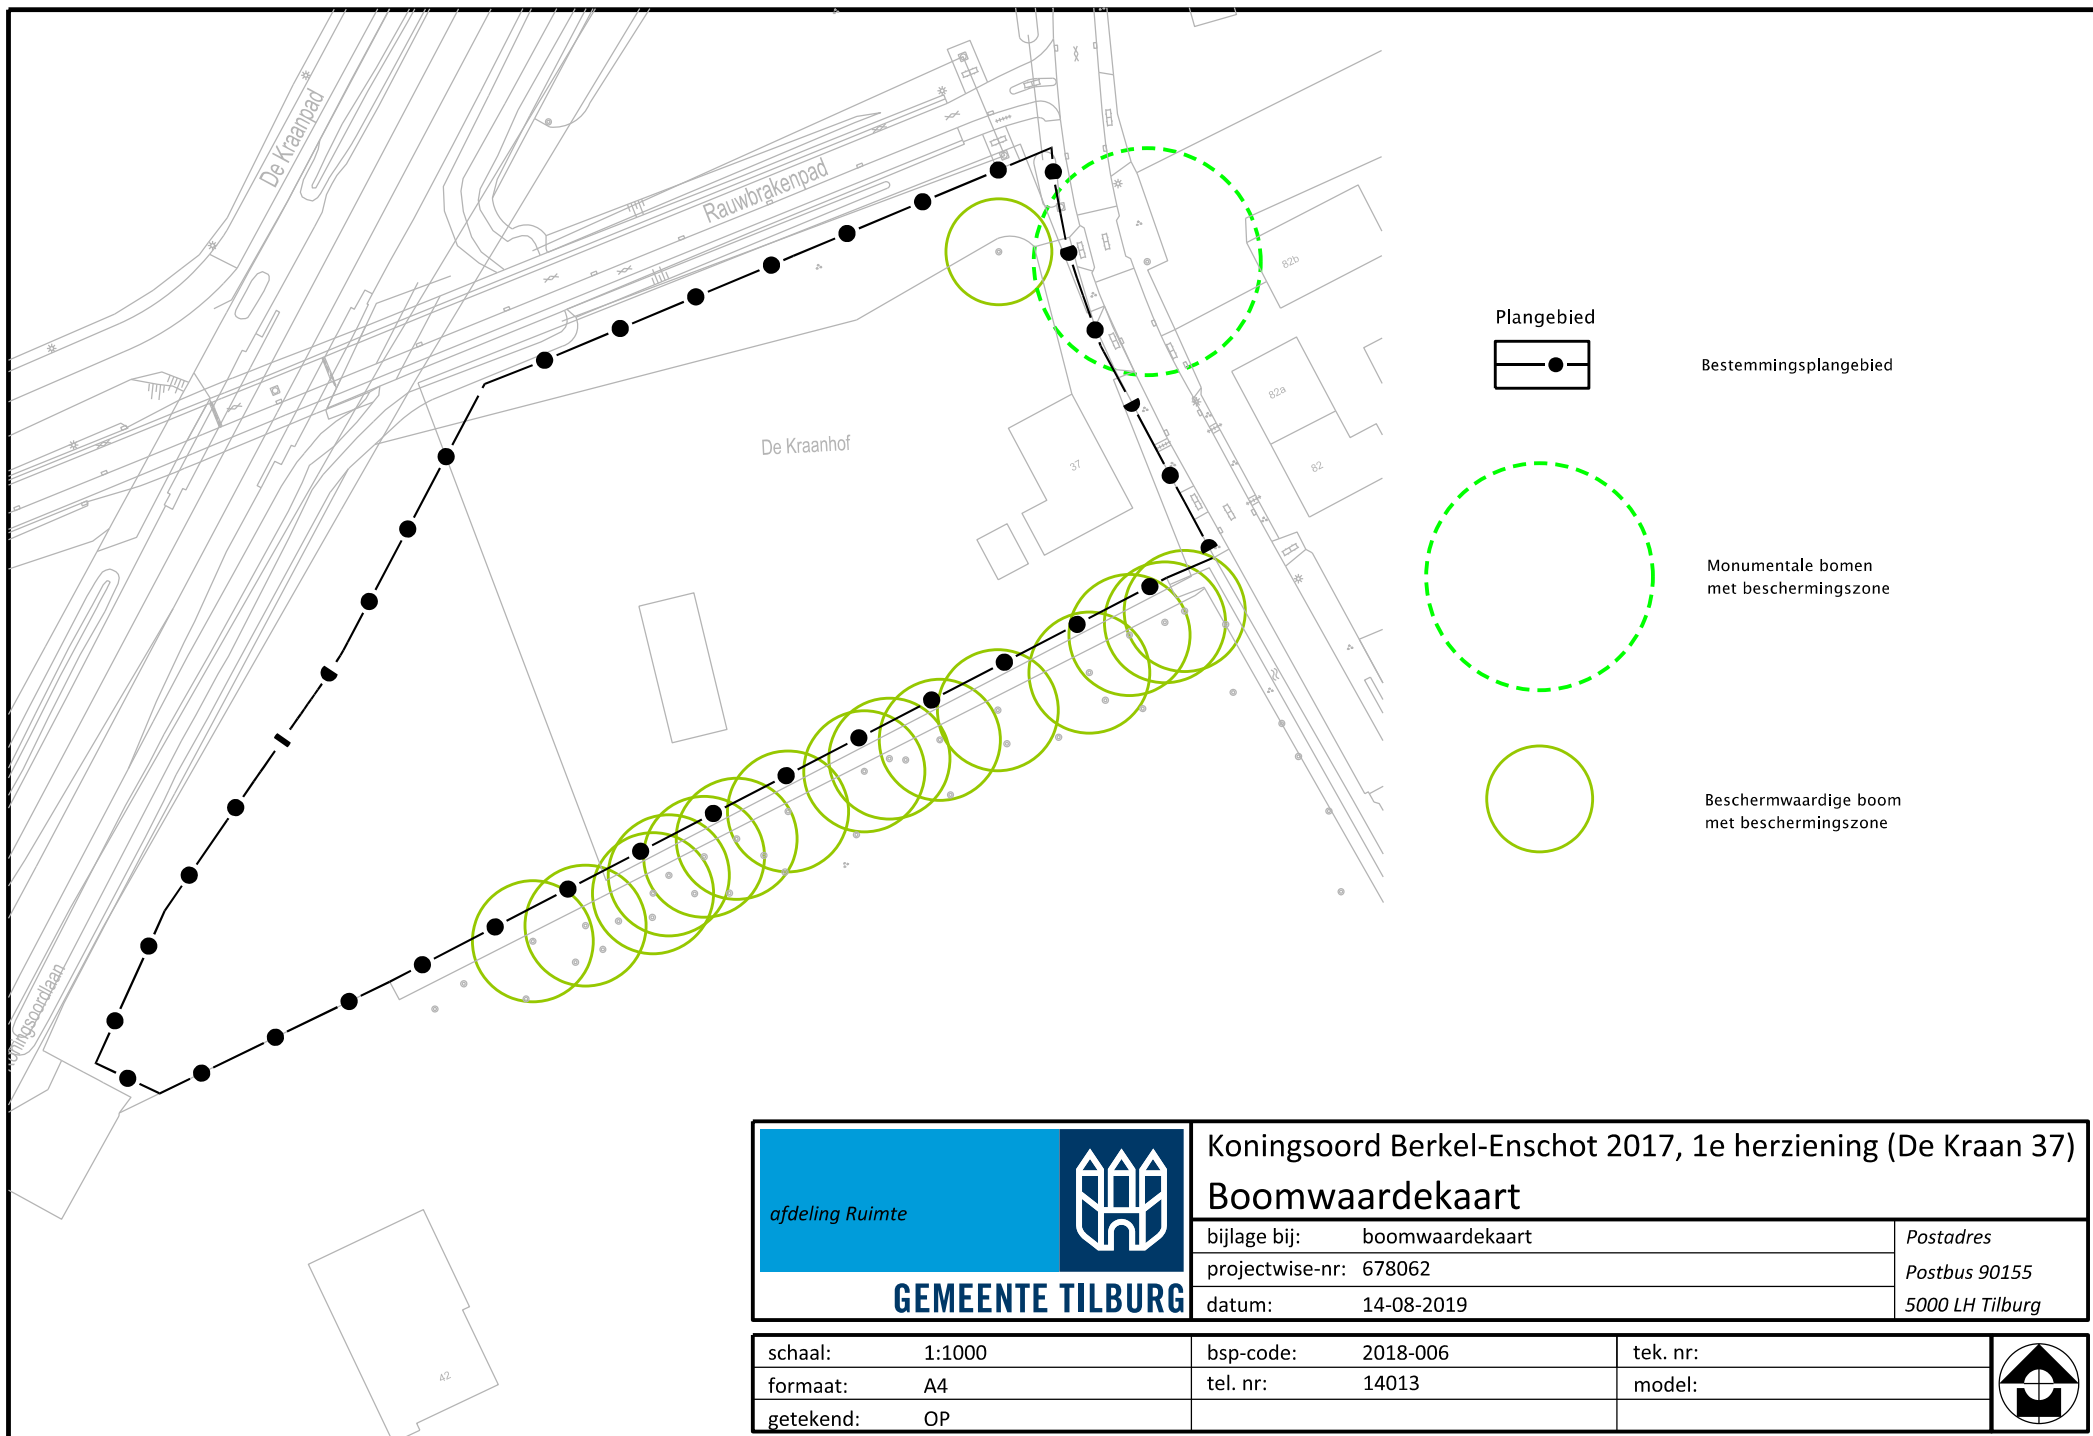

afdeling Ruimte  GEMEENTE TILBURG		Koningsoord Berkel-Enschot 2017, 1e herziening (De Kraan 37) Boomwaardekaart	
bijlage bij:	boomwaardekaart	Postadres	
projectwise-nr:	678062	Postbus 90155	
datum:	14-08-2019	5000 LH Tilburg	
schaal:	1:1000	bsp-code:	2018-006
formaat:	A4	tek. nr:	
getekend:	OP	tel. nr:	14013
		model:	
			