



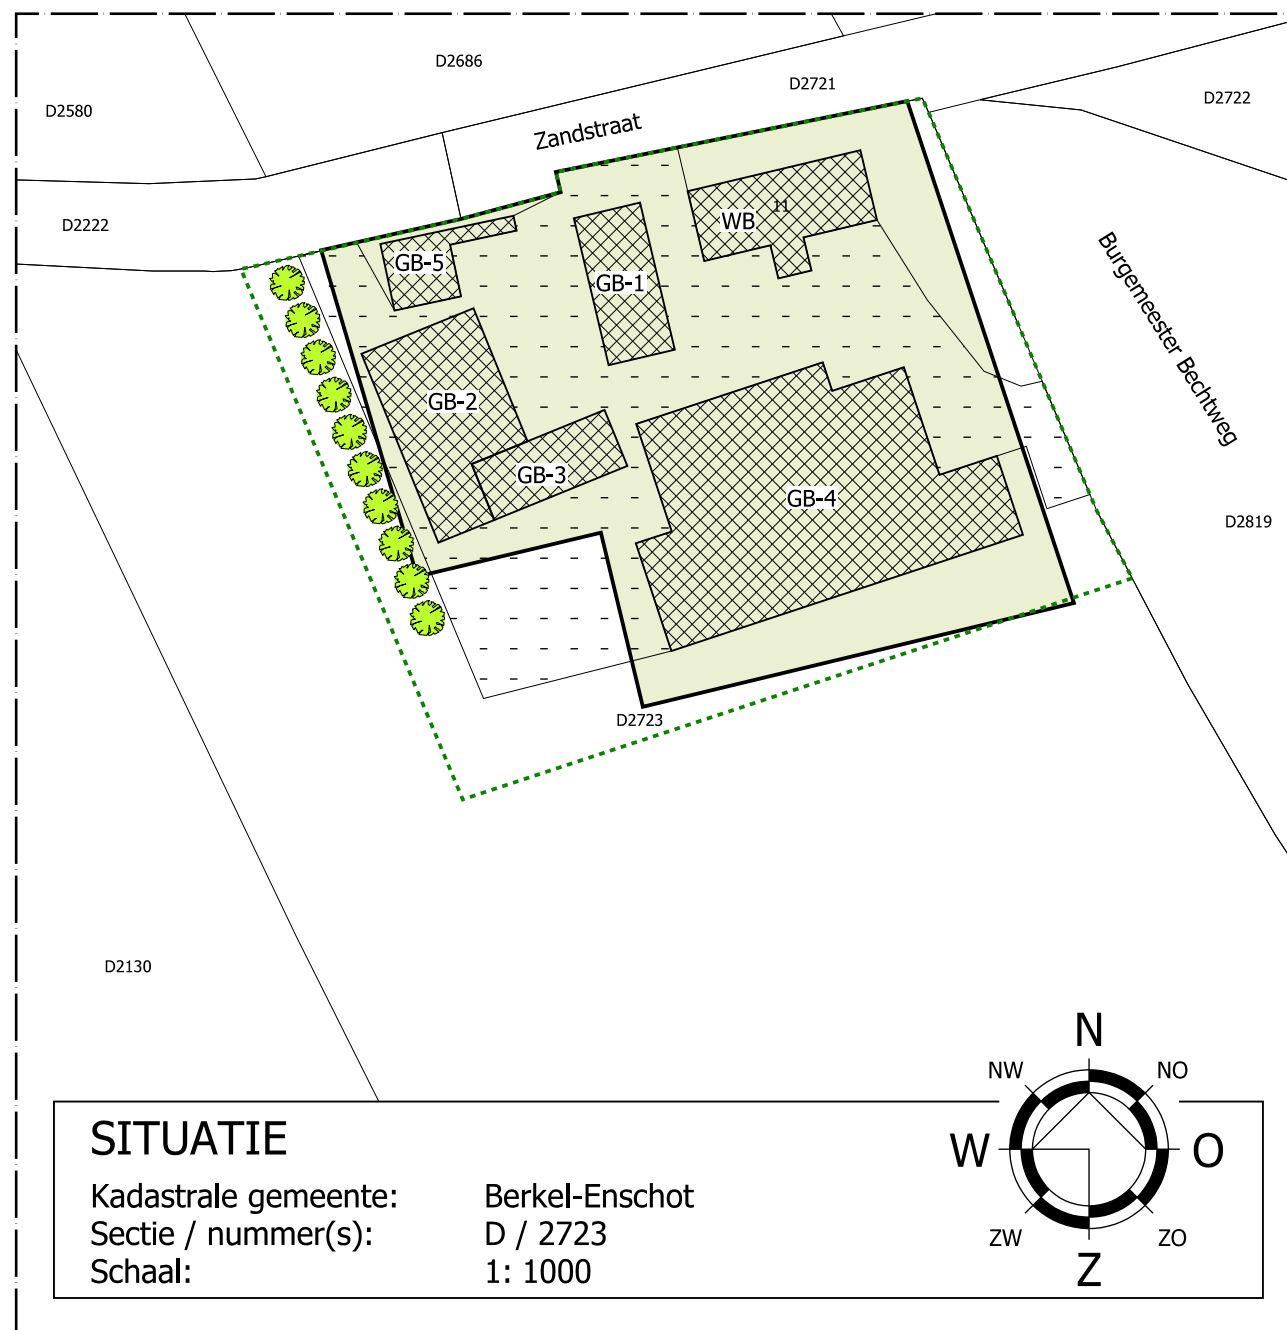

SITUATIE

Kadastrale gemeente: Berkel-Enschot
Sectie / nummer(s): D / 2723
Schaal: 1: 1000

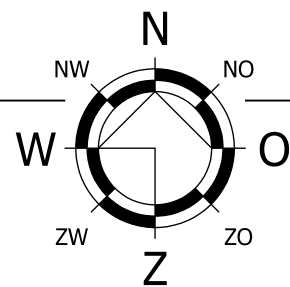

BESTAANDE SITUATIE

RENVOOI BESTAAND


- bestaande bebouwing
- bestaande erfverharding 2415 m²
- bestaand bouwvlak agrarisch 5096 m²
- eigendom opdrachtgever 6737 m²

WB = bestaande woonboerderij 244 m²
GB-1 = bestaand gebouw 180 m² (schuur)
GB-2 = bestaand gebouw 368 m² (loods)
GB-3 = bestaand gebouw 152 m² (varkenstal)
GB-4 = bestaand gebouw 1203 m² (koeienstal)
GB-5 = bestaand gebouw 99 m² (loods)

RENVOOI GEWENST


- bestaande bebouwing
- nieuwe bebouwing
- gewenste erfverharding 1045 m²
- bestemming bedrijf 3804 m²
- bestemming wonen 1360 m²
- bestemming agrarisch 1572 m²

W = woning 158 m²
PB = prive' bijgebouw 88 m²
BG-1 = bedrijfsgwoning 285 m²
BG-2 = bedrijfsgebouw 119 m²
BG-3 = bijgebouw 64 m²
BG-4 = bedrijfsgebouw 1115 m²

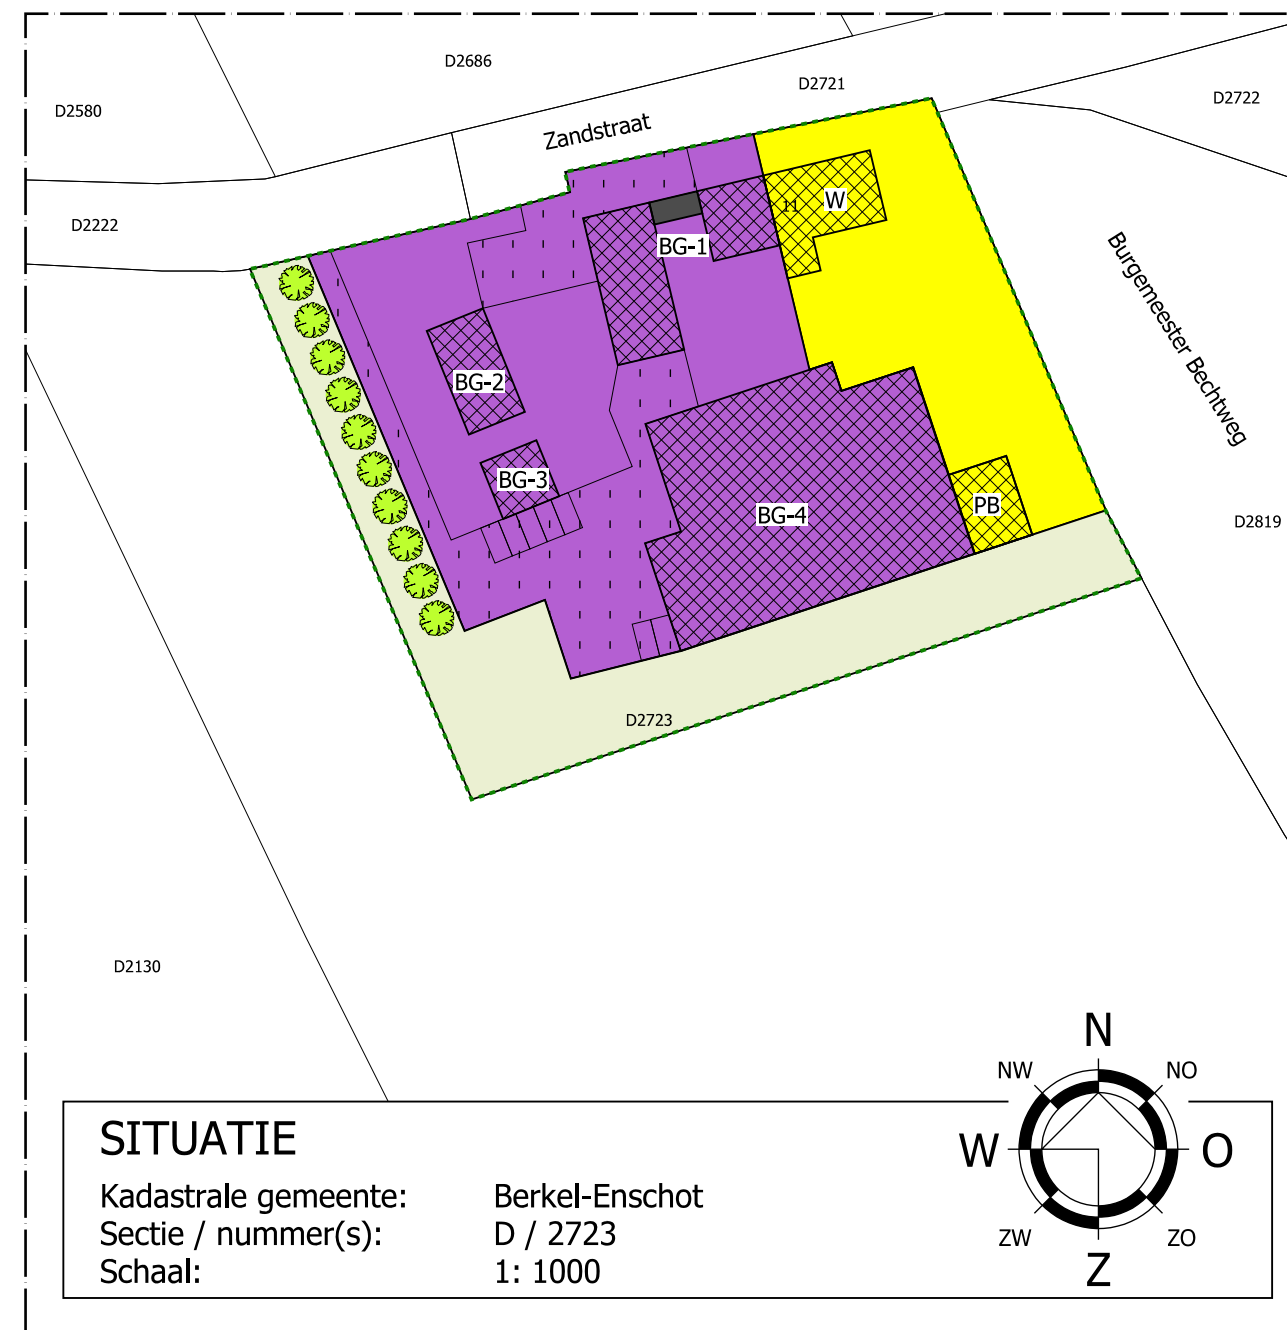


SITUATIE

Kadastrale gemeente: Berkel-Enschot
Sectie / nummer(s): D / 2723
Schaal: 1: 1000

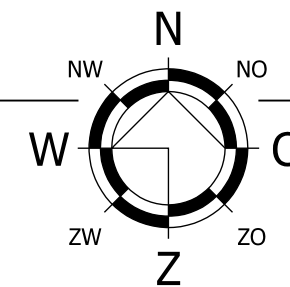

GEWENSTE SITUATIE

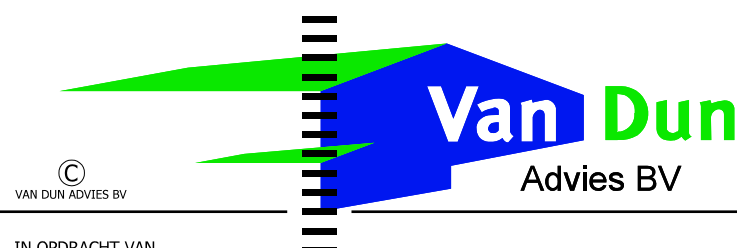

IN OPDRACHT VAN
Matthijs Klerx & Dirk Diepenhorst
Goirkestraat 161A
5046 GG Tilburg
TELEFOON 06-27115836

TEKENING Situatietekening

ONDERWERP Situatie aan de Zandstraat 11 te Berkel-Enschot

Dorpsstraat 54
5113 TE ULICOTEN
Tel.: (013) 519 94 58
Fax: (013) 519 97 27

www.vandunadvies.nl

Postel 8
5711 ET SOMEREN
Tel.: (0493) 745 015

info@vandunadvies.nl

PROJECT	17029-005	WIJZIGINGEN	
TEKENAAR	RvD.	1 ^e	
SCHAAL	1:1000	2 ^e	
BLAD	1/01	3 ^e	.
DATUM	12-04-2018	4 ^e	.

| ONTWERP | BOUW | MILIEU | BRAND | RUIMTELIJKE ORDENING | BOUWBEGELEIDING |

G:\bakwin\17029\005 Situatietekening\0_Model\05plot 12-04-2018 Ruudvd