
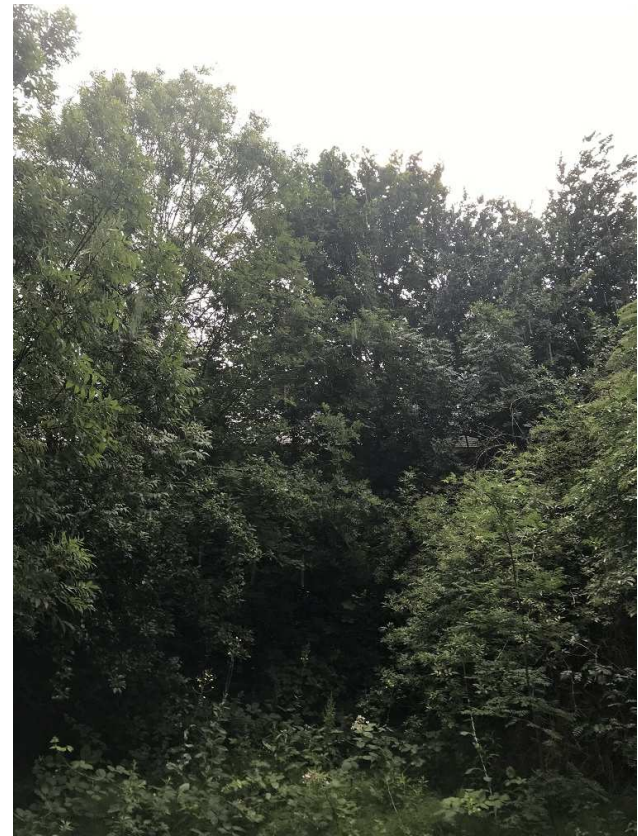


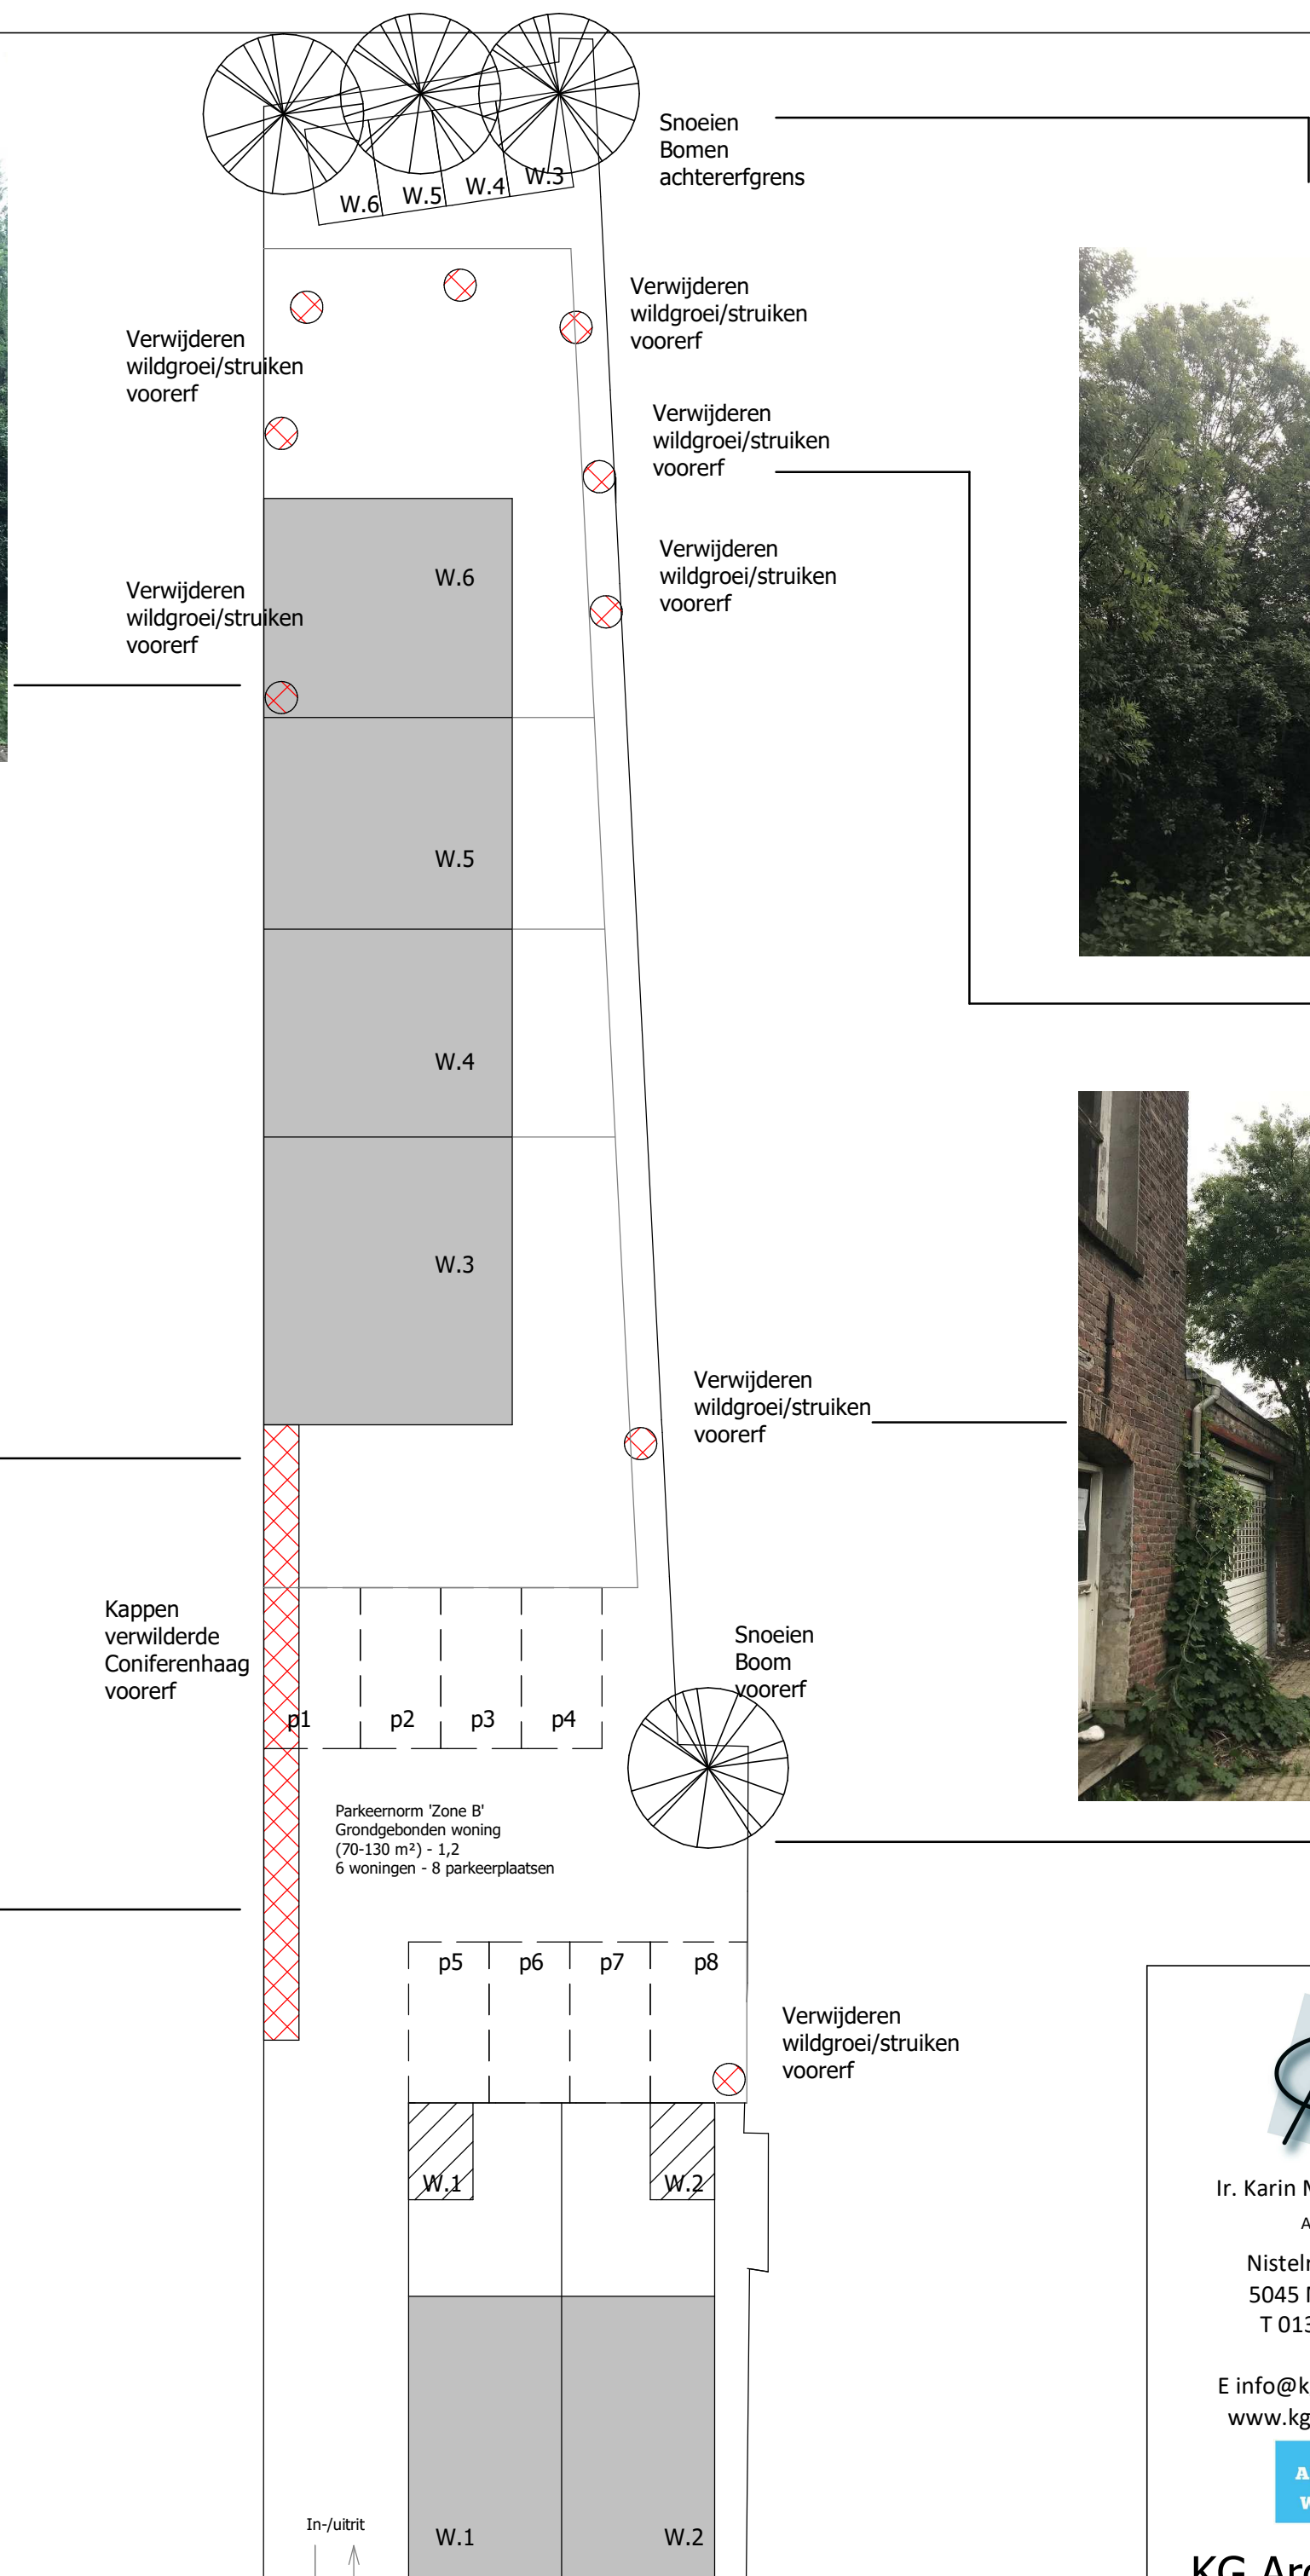

 Ir. Karin Muijs- Groenen Architect Nistelrodestraat 46 5045 MD TILBURG T 013 - 850 3885 E info@kgarchitecture.nl www.kgarchitecture.nl  KG Architecture	opdrachtgever: Patrimonium t.a.v. De heer T. Kemkens Maasdijk 29a 5366 AA MEGEN	fase: Vergunning
		datum: 19-06-2019
		Gewijzigd:
	project: Renovatie "Pakhuis" en nieuwbouw-woningen gelegen aan de Stedekestraat 72 te Tilburg	formaat: A2
		schaal: 1 : 200
		getekend: Author
omschrijving: Bomen/Begroeiing perceel Stedekestraat	werk: 1836	
	blad: ST03-1836	