


LANDSCHAPPELIJK INPASSINGSPLAN SCHOORSTRAAT 59 UDENHOUT

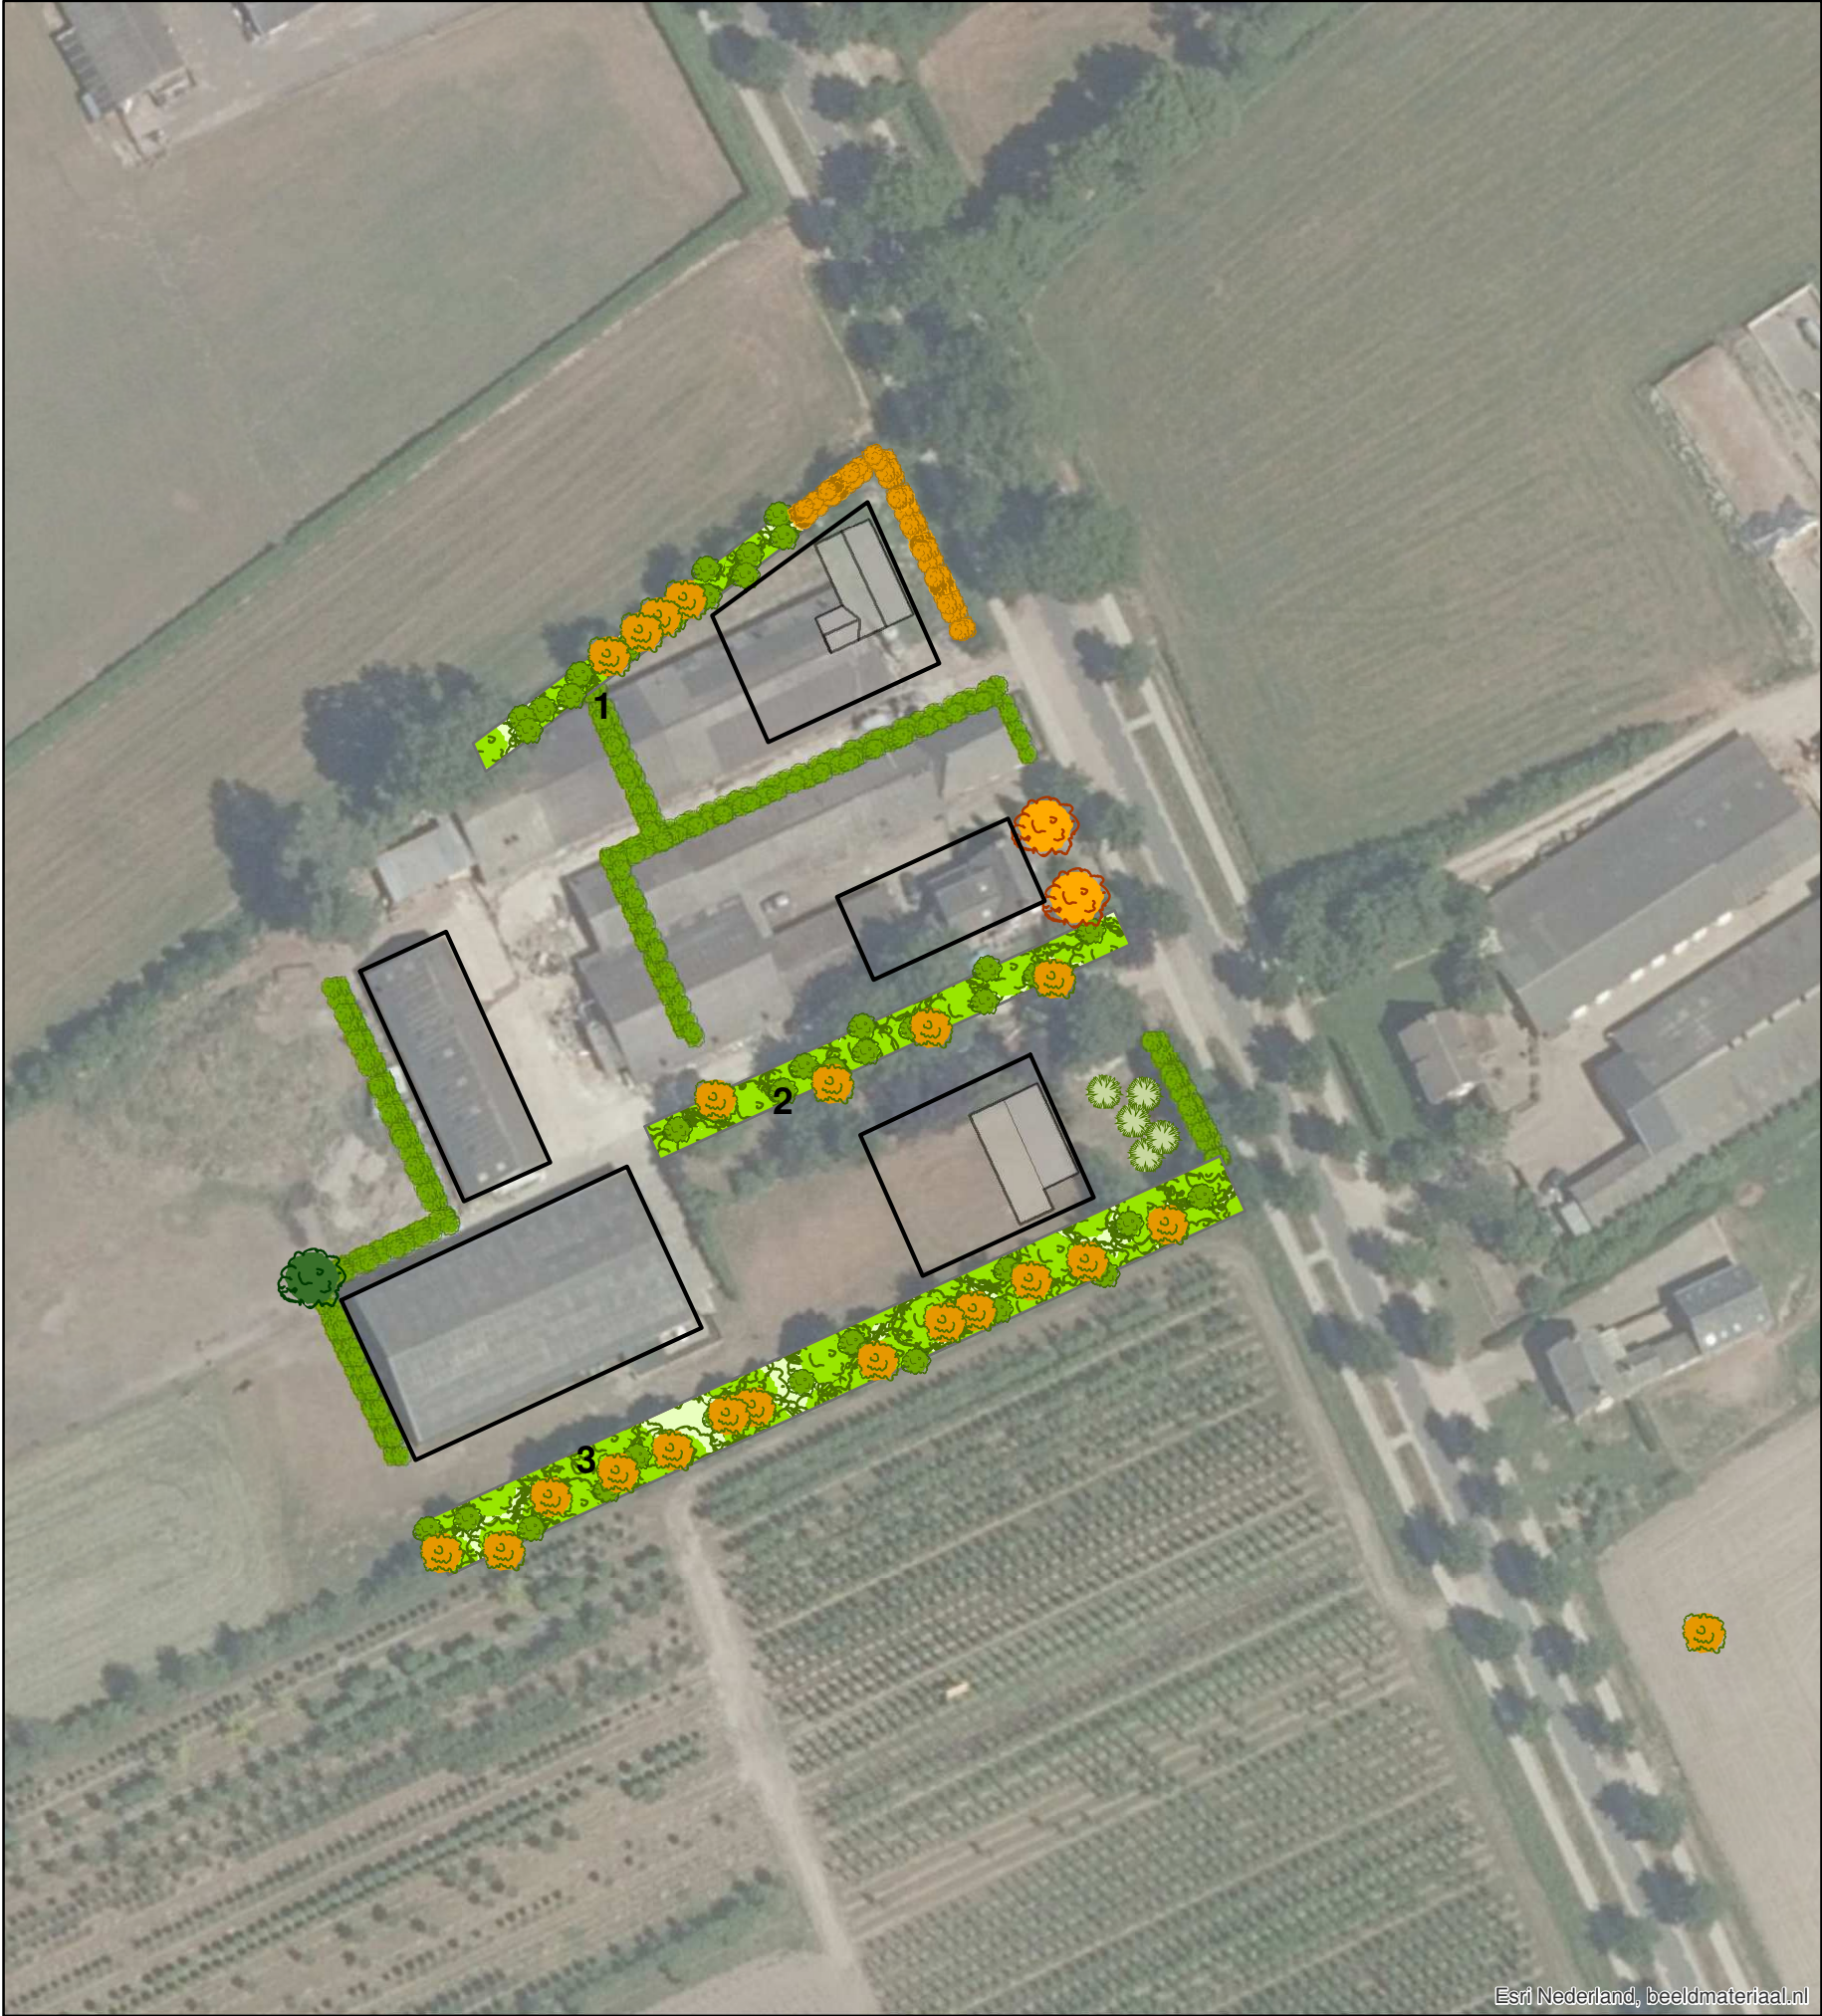

Legenda

Bestaande te behouden beplanting

-  Solitaire boom
Fagus sylvatica (beuk)
-  Beukenhaag
Fagus sylvatica (beuk)
hoogte 1 tot 1,2 meter
-  Houtsingel, enkelrijig
Fagus sylvatica (beuk), *Quercus robur* (zomereik) en *Betula* (berk)

Toe te voegen beplanting

-  Solitaire boom
Fagus sylvatica (beuk)
Aanplantmaat 10-12
-  Beukenhagen
Fagus sylvatica (beuk)
Aanplant 4 st/m
2-rij-ig in lijnverband of driehoeksverband
Hoogte 1,0 tot 1,2 meter
-  Houtsingel
Fagus sylvatica (beuk), *Quercus robur* (zomereik) en *Betula* (berk)
Crataegus (meidoorn) *Sambucus* (vlier) *Corylus avellana* (hazelaar)
Euonymus (kardinaalsmuts) *Acer campestre* (veldesdoorn)
Singel 1 en 2: breedte 5 meter, twee plantrijen
Singel 3: breedte 8 meter, 3 plantrijen
Aanplantmaat 40-60
-  Hoogstamfruitboomgaard
Fruit- of notenboom, 5 stuks

Bestemmingsplan: Buitengebied De Zandleij 2012,
11e herziening (Schoorstraat 59)

Datum en schaal: vaststelling, december 2021

Schaal: 1:1.000



1:1.000

