


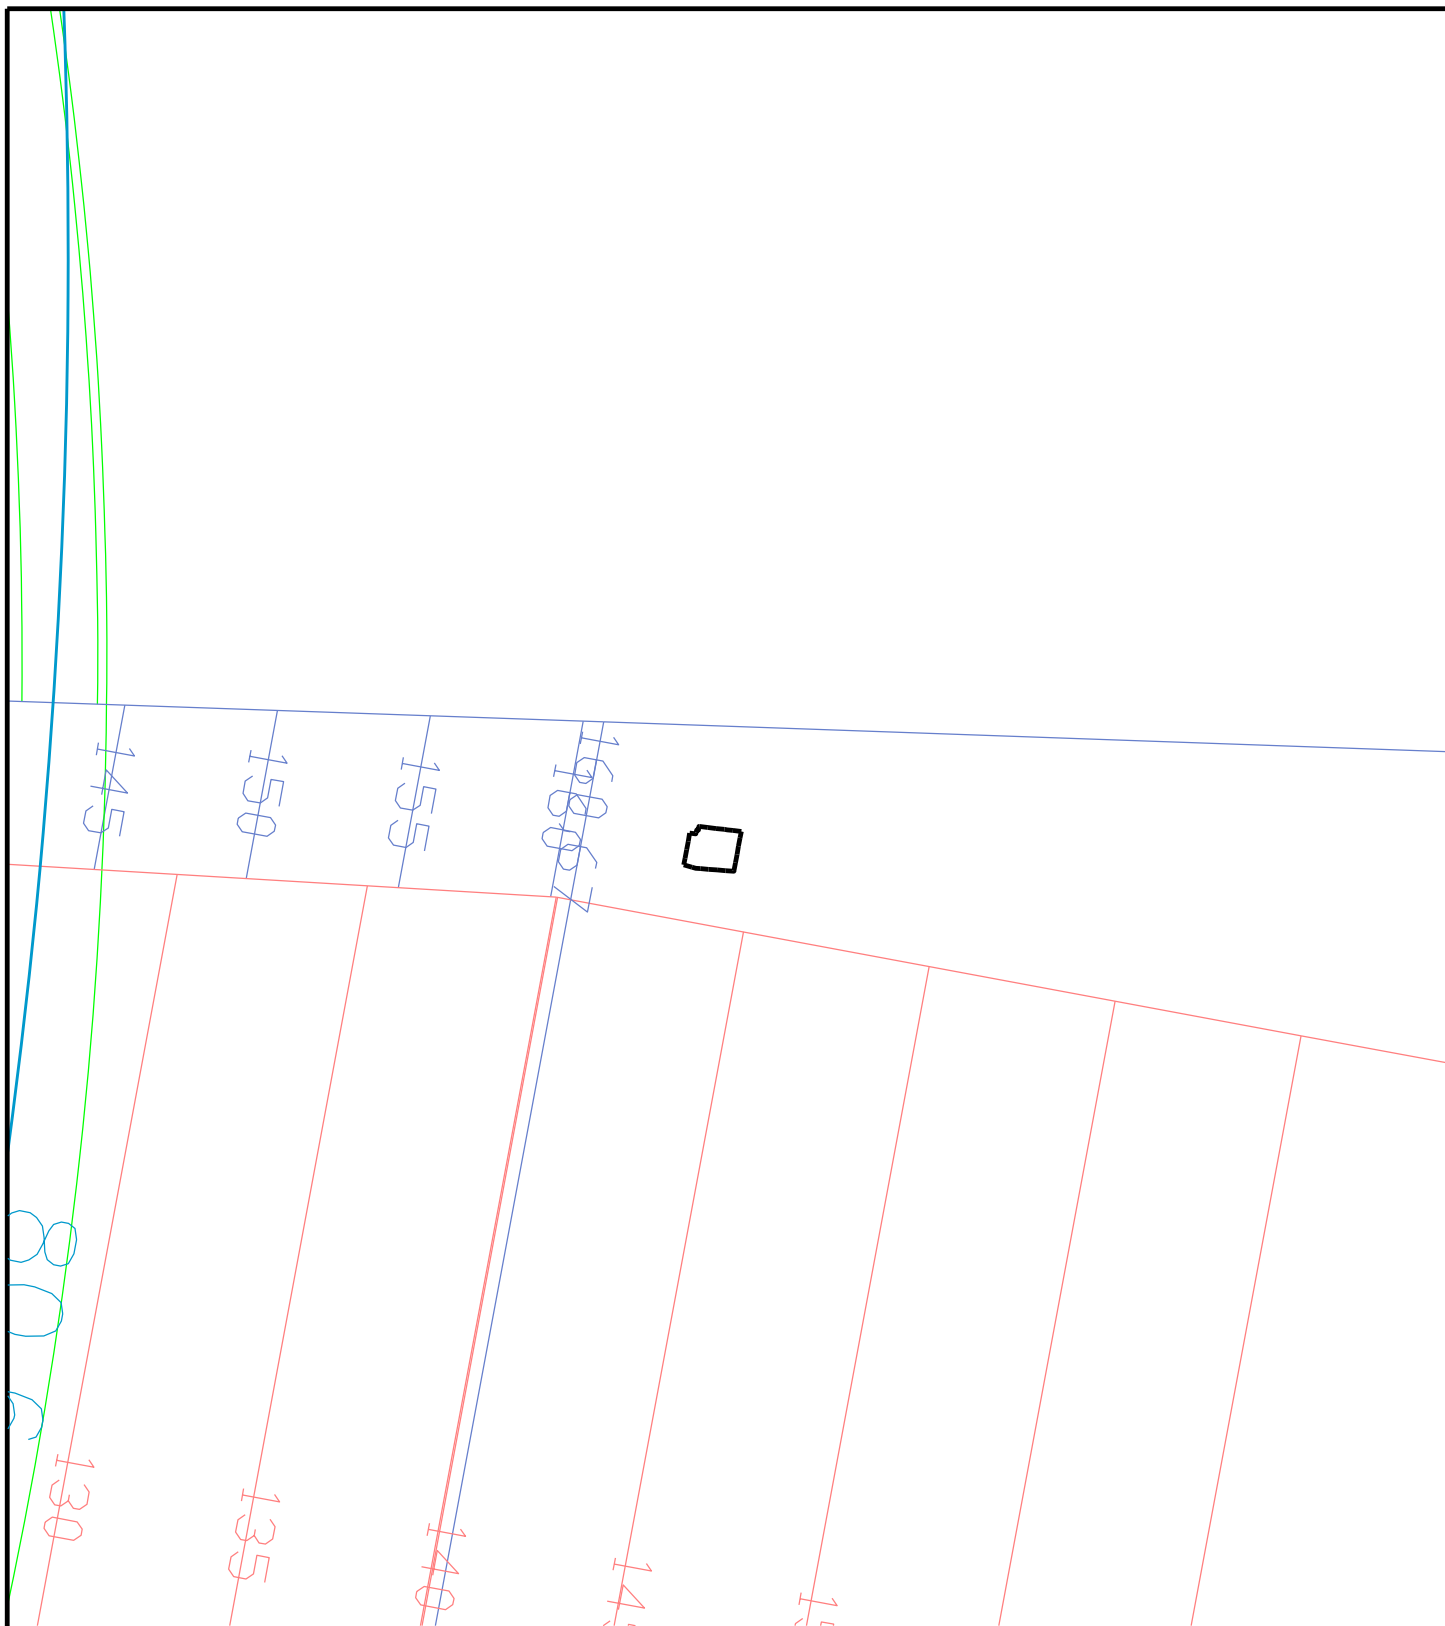

Maten gemeten vanaf NAP

		Bijlagekaart: FUNNEL	
		De Reit, 5e Herziening Prof. Verbernelaan 35	
GEMEENTE TILBURG		bijlage bij:	NL.IMRO.0855.BSP2019024
		bestandsnaam:	Funnel
		datum:	3 juli 2019
		Tel. nr: 14013 Postbus 90155 5000 LH Tilburg	
schaal: 1:10000 formaat: A4 model:		paraaf gemeente:	paraaf initiatiefnemer:
			