

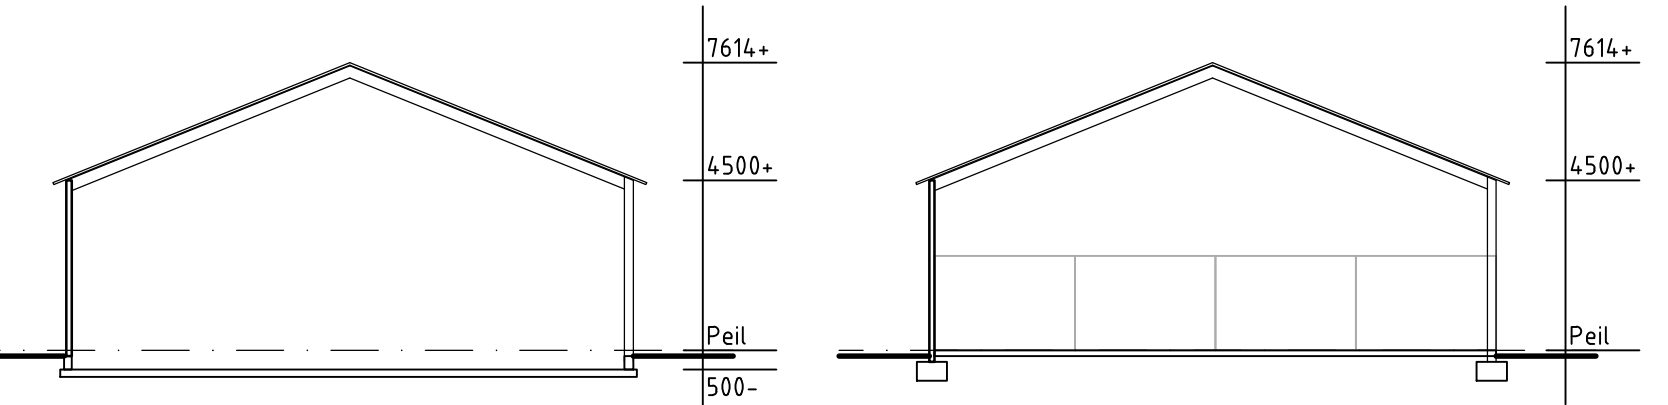
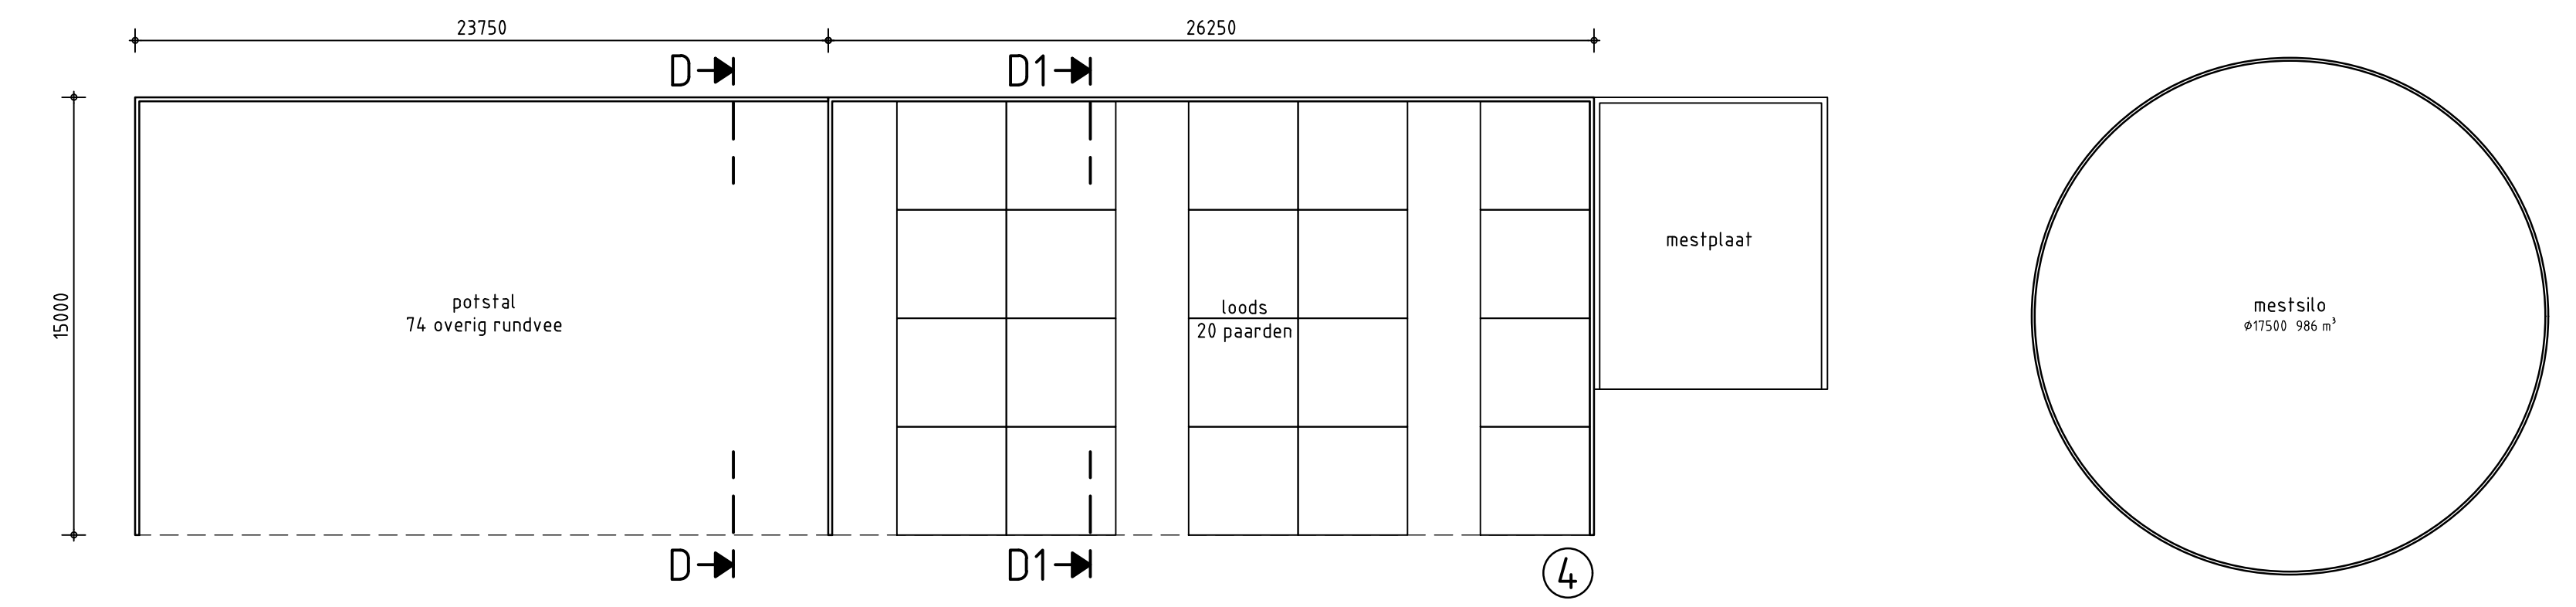


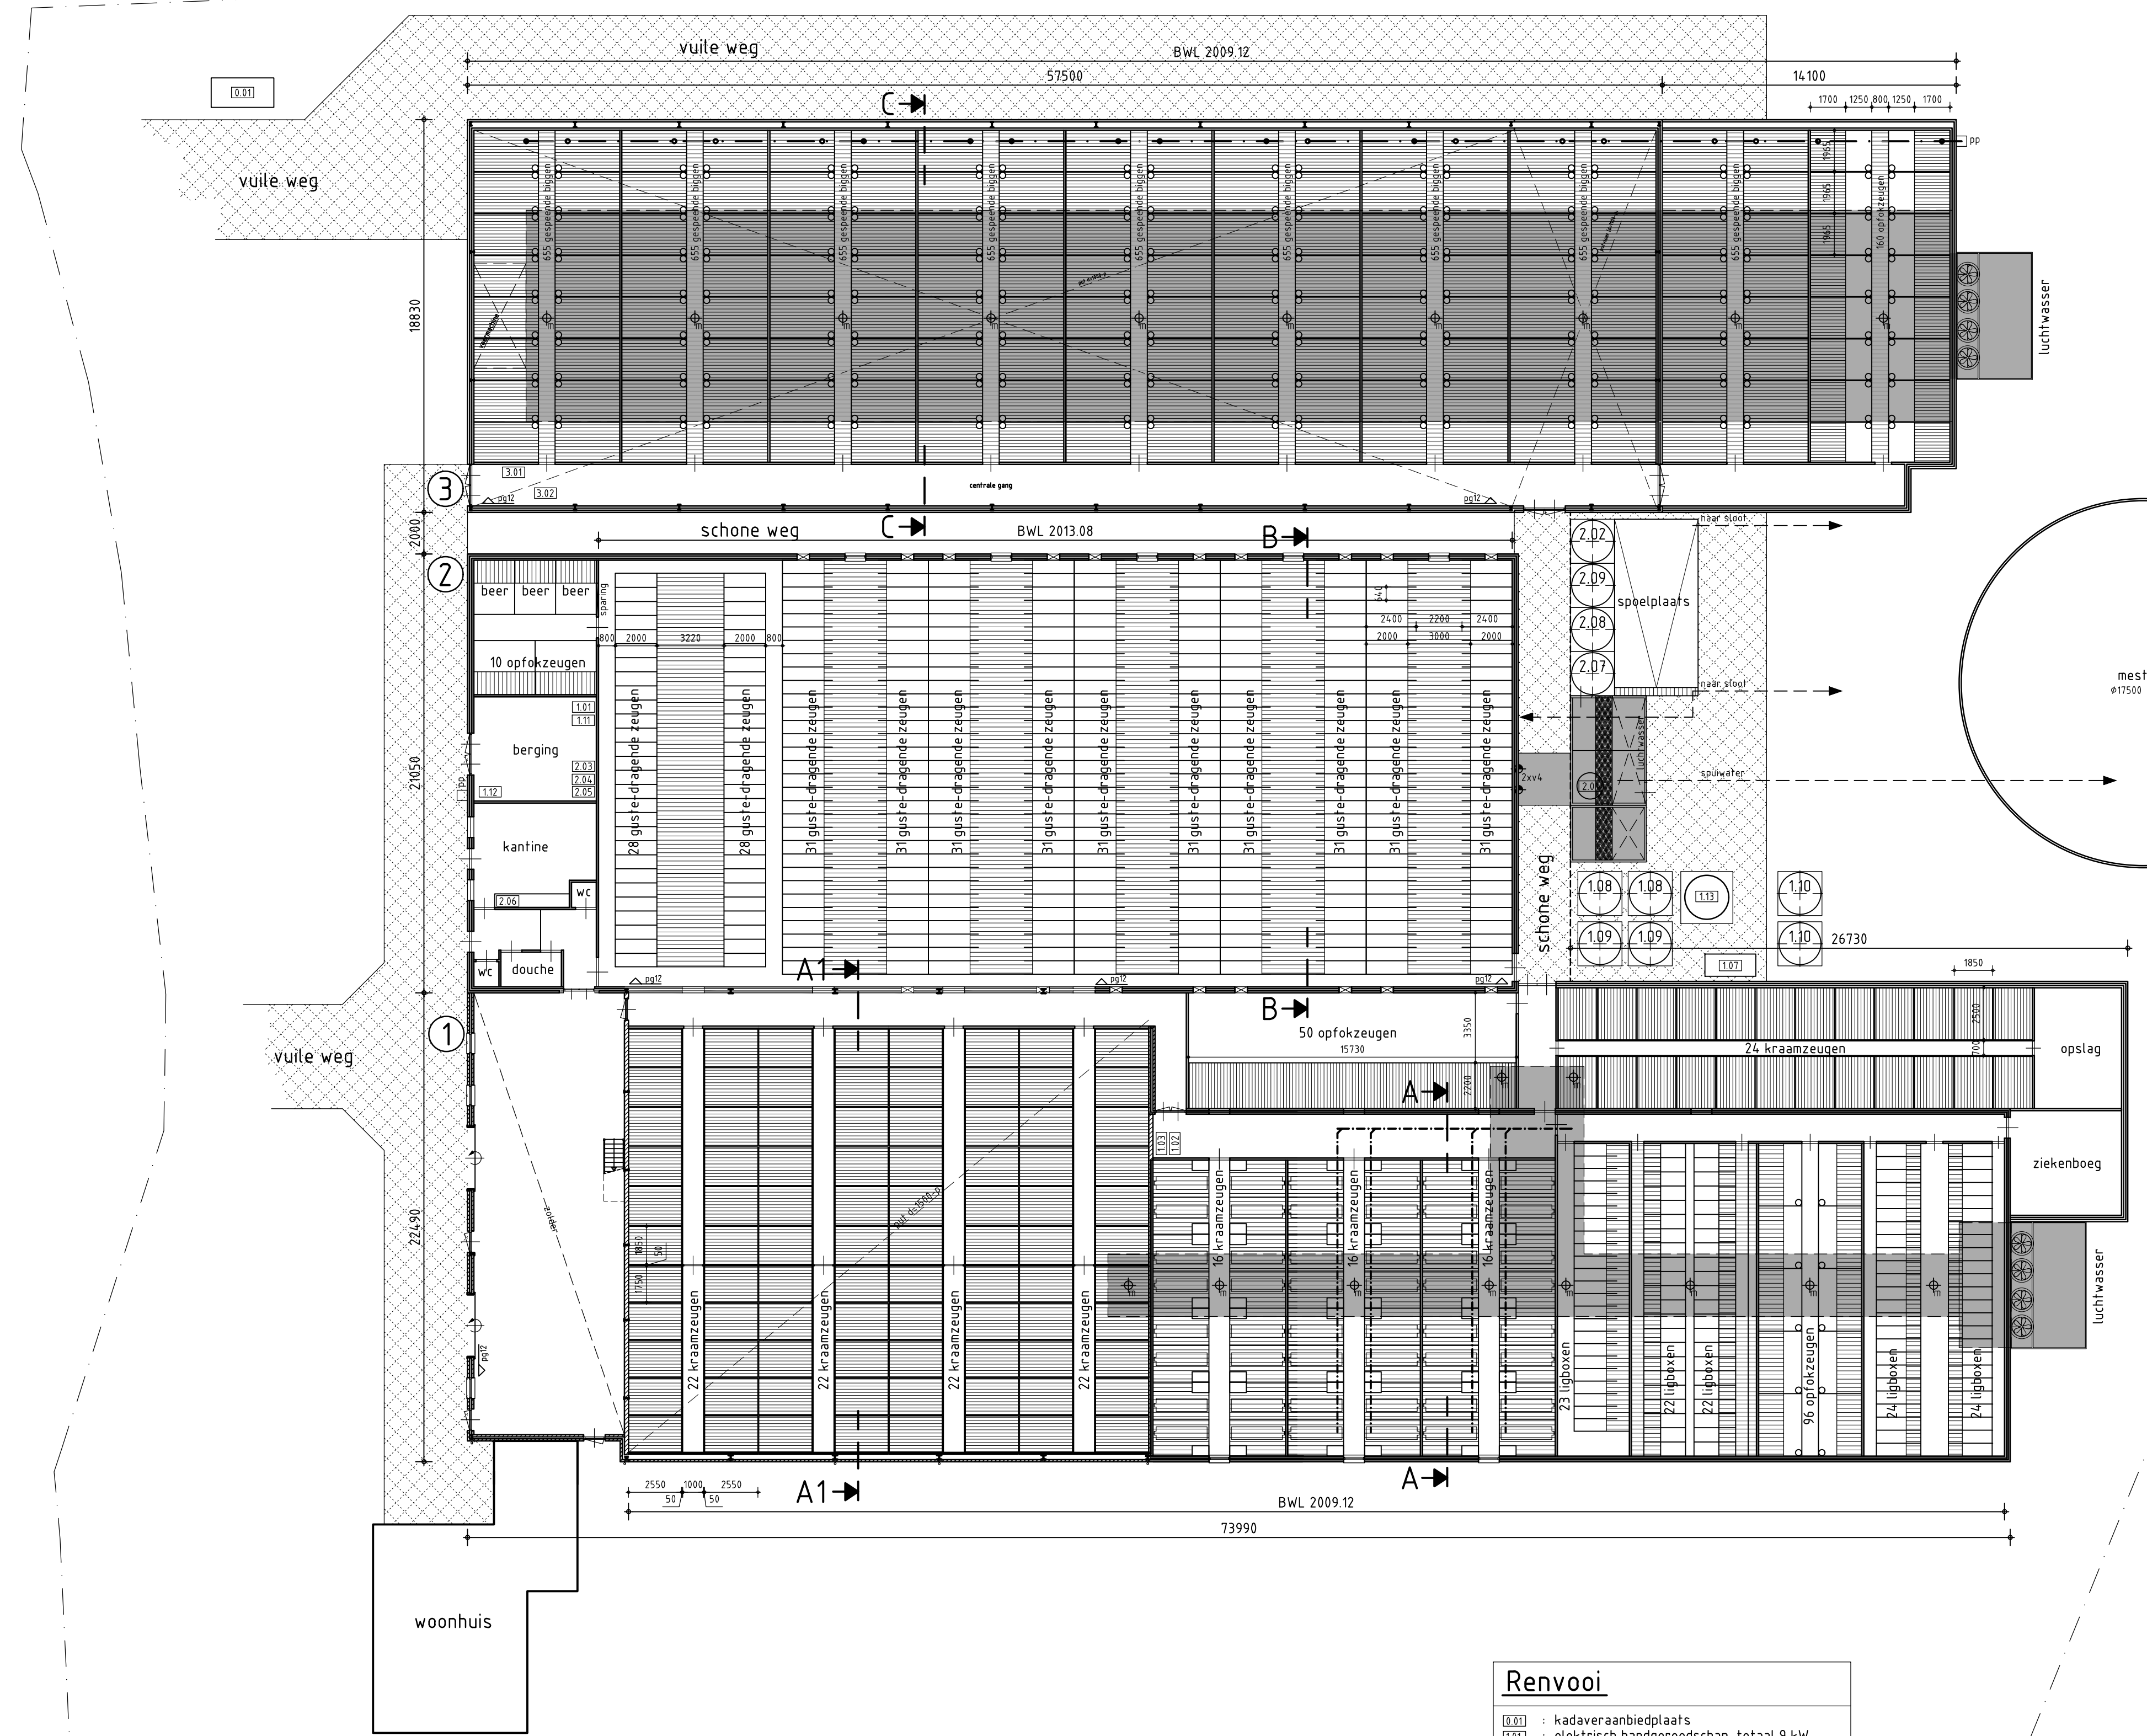

Gebouw 4
Potstal/Loods

doorsnede D-D
wanden : beton/hout
vloeren : beton
dak : golfplaten
goothoogte : 4500+
nokhoogte : 7614+
ventilatie : natuurlijk
aantal dieren : 74 overig rundvee
aantal plaatsen : 74 overig rundvee
20 paarden

doorsnede D1-D1
wanden : beton/hout
vloeren : beton
dak : golfplaten
goothoogte : 4500+
nokhoogte : 7614+
ventilatie : natuurlijk

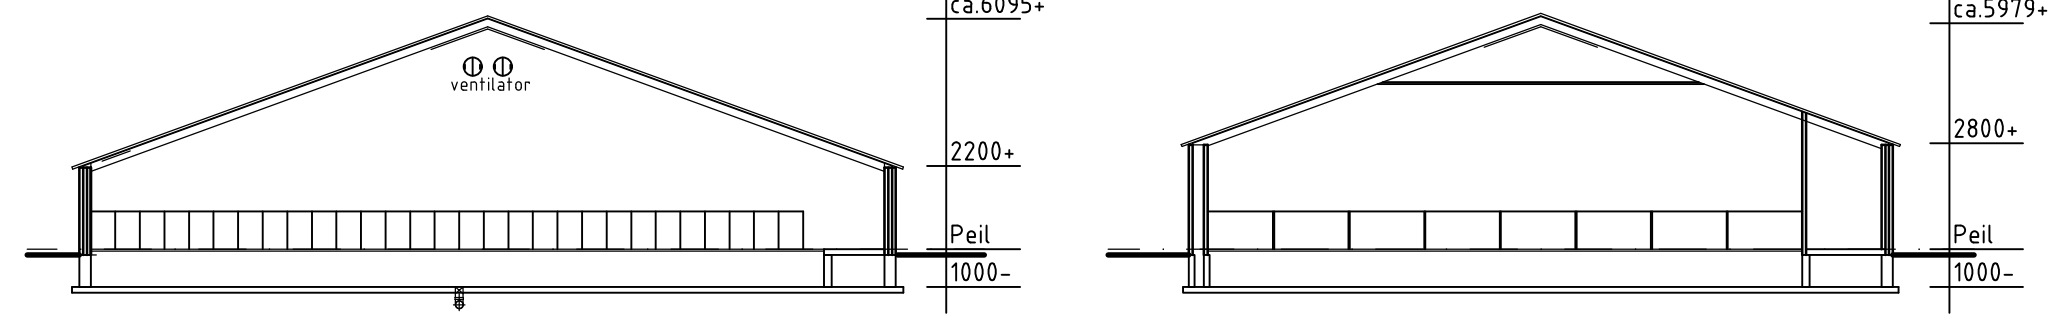

Gebouw 2
Zeugenstal


doorsnede B-B
wanden : metselwerk
vloeren : beton
dak : golfplaten
goothoogte : 2200+
nokhoogte : ca.6095+
ventilatie : mechanisch
mestopslag : 1000 m³
aantal dieren : 366 gus-te-dragende zeugen
10 opfokzeugen
3 beren

aantal plaatsen : 366 gus-te-dragende zeugen
10 opfokzeugen
3 beren

Gebouw 3
Biggenstal

doorsnede C-C
wanden : metselwerk
vloeren : beton
dak : golfplaten
goothoogte : 2800+
nokhoogte : ca.5979+
ventilatie : mechanisch
mestopslag : 800 m³
aantal dieren : 5895 gespeende biggen
160 opfokzeugen
3 beren

aantal plaatsen : 5895 gespeende biggen
160 opfokzeugen
3 beren

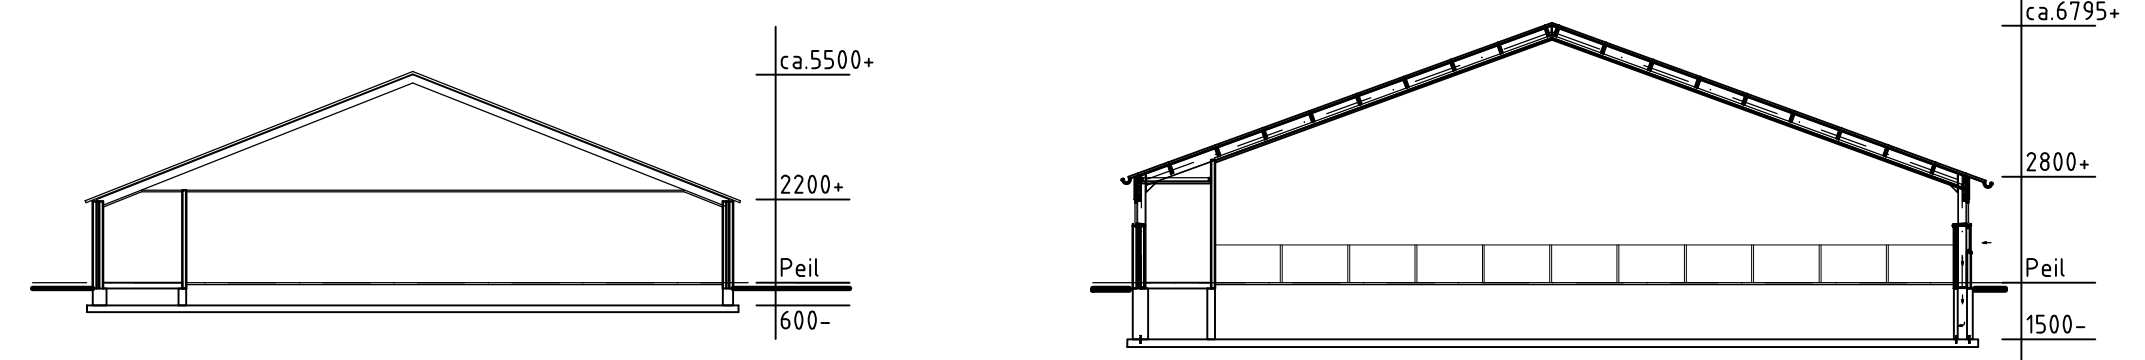

Gebouw 1
Zeugenstal

doorsnede A-A
wanden : metselwerk
vloeren : beton
dak : golfplaten
goothoogte : 2200+
nokhoogte : ca.5500+
ventilatie : mechanisch
mestopslag : 500 m³
aantal dieren : 72 kraamzeugen
146 opfokzeugen
115 gus-te-dragende zeugen

aantal plaatsen : 72 kraamzeugen
146 opfokzeugen
115 gus-te-dragende zeugen

Gebouw 1
Kraamzeugenstal

doorsnede A1-A1
wanden : metselwerk
vloeren : beton
dak : golfplaten
goothoogte : 2800+
nokhoogte : ca.6795+
ventilatie : mechanisch
mestopslag : 750 m³
aantal dieren : 88 kraamzeugen
aantal plaatsen : 88 kraamzeugen

- Renvooi**
- (0.01) : kadavaanbiedplaats
 - (1.01) : elektrisch handgereedschap, totaal 9 kW
 - (1.02) : c.v. ketel, 65,3 kW
 - (1.03) : c.v. ketel, 64,4 kW
 - (1.04) : kadaverkoeling, 0,7 kW
 - (1.05) : voersilo, 8 ton, 2 stuks
 - (1.06) : voersilo, 6 ton, 2 stuks
 - (1.07) : voersilo, 7 ton, 2 stuks
 - (1.08) : reinigings- en ontsmettingsmiddelen, 1 x 25 kg
 - (1.09) : diergeneesmiddelen, 1 x 5 kg
 - (1.10) : spuwater-silo
 - (2.01) : multibox, 1000 liter
 - (2.02) : voersilo, 12 ton
 - (2.03) : reinigings- en ontsmettingsmiddelen, 1 x 25 kg
 - (2.04) : diergeneesmiddelen, 1 x 5 kg
 - (2.05) : diverse handgereedschappen, 15 kW
 - (2.06) : cv ketel, 35kW
 - (2.07) : voersilo, 6 ton
 - (2.08) : voersilo, 10 ton
 - (2.09) : voersilo, 8 ton
 - (3.01) : c.v. ketel, 45 kW
 - (3.02) : c.v. ketel, 65 kW
 - 1 : ventilator Ø560, 0,8 kW
 - 2 : ventilator Ø300, 0,35 kW
 - 3 : ventilator Ø450, 0,4 kW
 - 4 : ventilator Ø830, 1,2 kW
 - 5 : ventilator Ø920
 - 6 : brandblusser

Situatie
Gemeente: Tilburg
Sectie: G nr.: 335
Schaal: 1:2000

Behoort bij aanvraag omgevingsvergunning d.d.

project: Varkenshouderij aan de Vierbundersweg 64, 5047 TN te Tilburg

opdrachtgever: Dhr. J.J.P. van Bragt
Vierbundersweg 64
5047 TN Tilburg
0162-314481

onderdeel: Milieutekening

getekend: J.Danen
datum: 02-07-2020

wijzigingsdatum: A: 15-12-20

B: 27-01-21 C:

D: E:

F: G:

schaal: 1:200

formaat: A1

projectnr.: 19.1026

proj.leider: A.v.Zeeland

tekeningnr: 07BT1.M1

Postbus 300
5340 AH Oss

Tel: 088-4882929
Fax: 088-4882102
Mail: mail@exlan.nl
Site: www.exlan.nl

agrifirm
exlan