
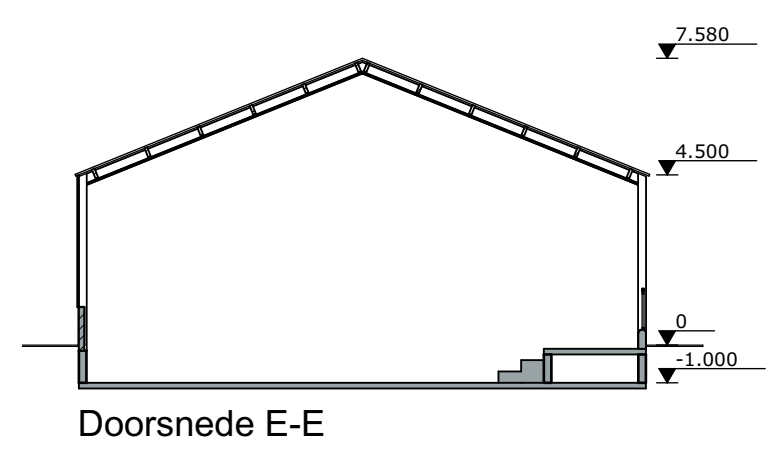
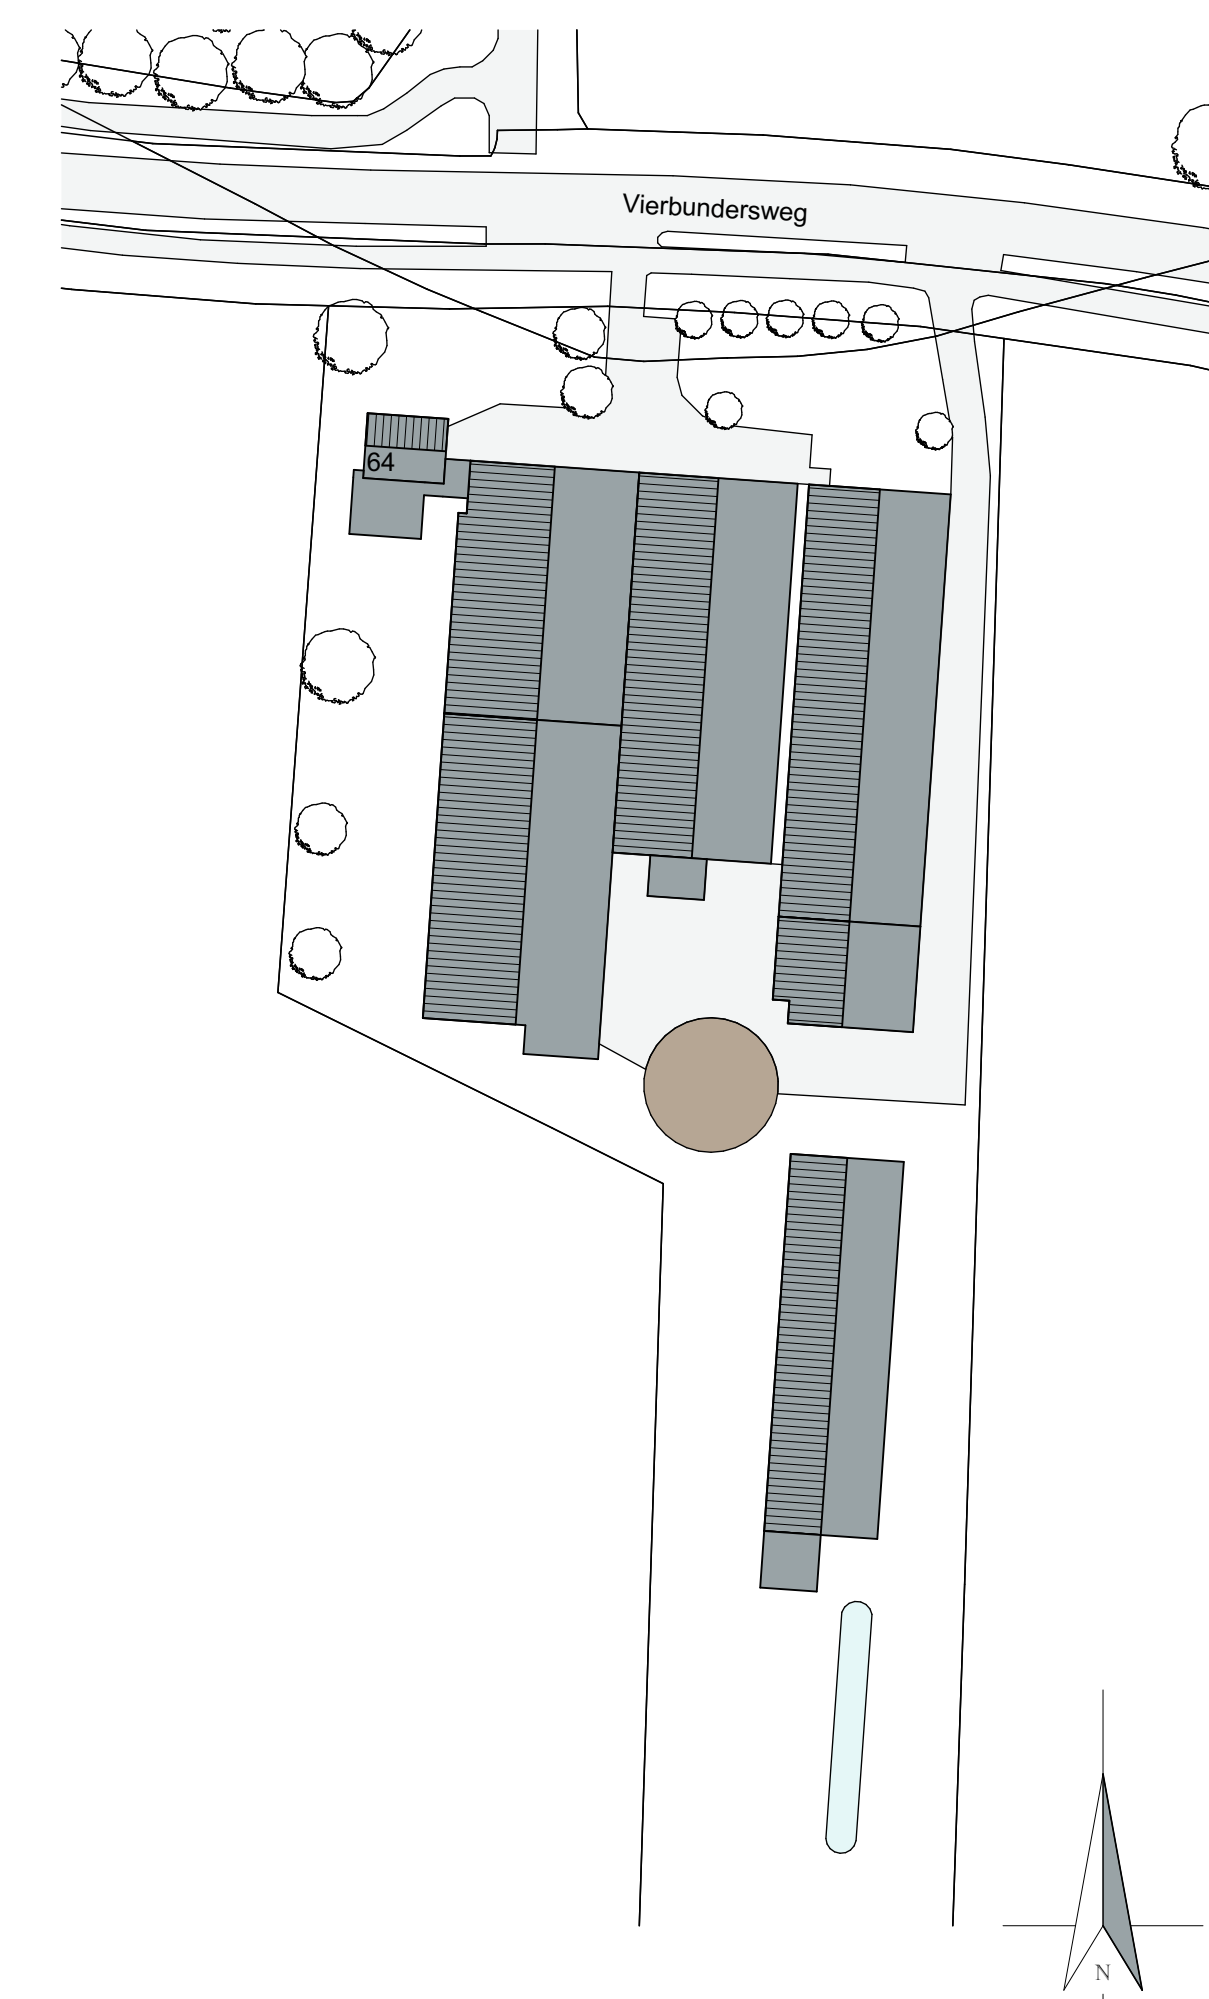
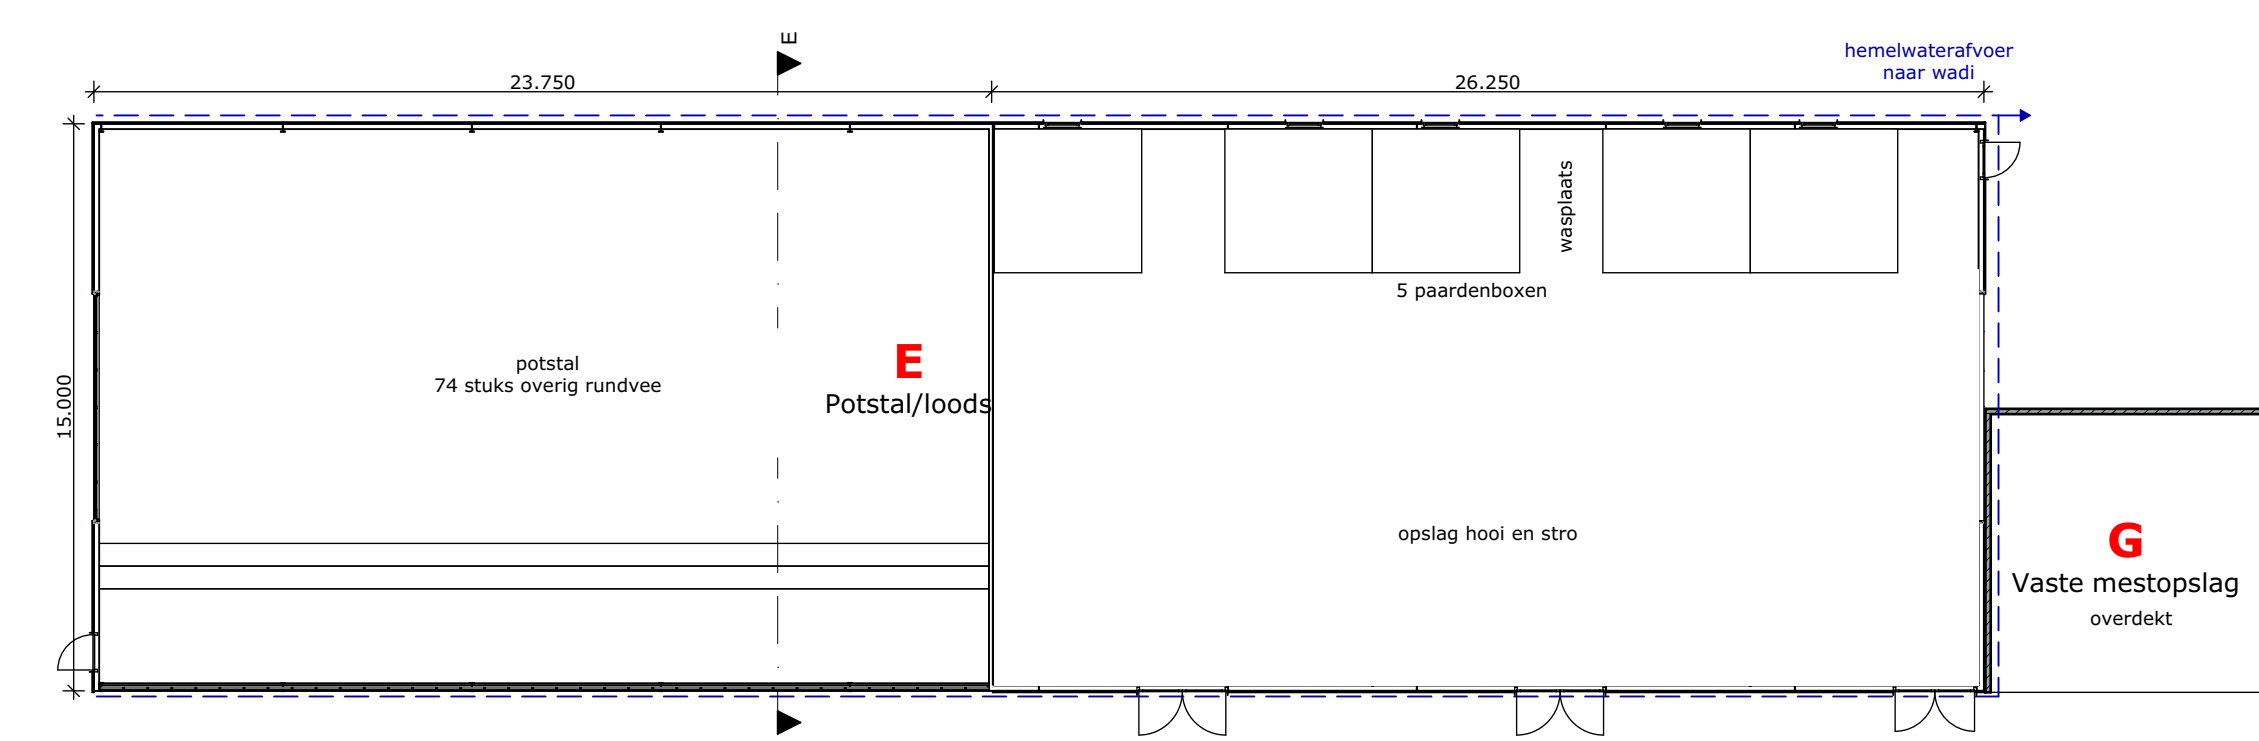


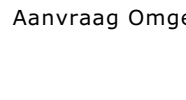

Situatie Kad. gemeente: Tilburg Sectie: AG nr: 335 Schaal: 1:1000			
		MATEN IN HET WERK TE CONTROLEREN	
project:	Aanvraag Omgevingsvergunning activiteit milieu	datum:	08-11-2022
opdrachtgever:	Dhr. J.J.P. van Bragt Vierbundersweg 64 5047 TN Tilburg	A: 18-01-2023	B: 05-04-2023
		C: 16-08-2023	D:
		E:	F:
		status: Definitief	
fase:	--	getekend:	C. Roseboom
onderdeel:	Inrichtingstekening	schaal:	1:200
Postbus 1033 7940 KA Meppel Postbus 300 5430 AH Oss T 088 488 29 29 F 088 488 29 10 exlanadvies@agrifirm.com www.agrifirm.com		 agrifirm exlan	
		formaat:	A1
		projectnr.:	EX.19.1026
		projectleider:	A. van Zeeland
		tekeningnr.:	M-01