



PROJECT

Enschotsestraat 250 5014 DL Tilburg

DATUM

10 maart 2021

SCHAAL

n.v.t.

FASE

Definitief ontwerp

STATUS

Definitief

FORMAAT

A3 (420x297mm)

GEWIJZIGD

a.

b.

c.

d.

e.

OPDRACHTGEVER

V.O.F. Spaendonck

Parklaan 1

5061 JV Oisterwijk

PROJECTNUMMER

19288

TEKENINGNUMMER

DO.ALG.03

ONDERWERP

Zonnestudie

DR

architectuur
en ruimtelijke ordening

STATIONSSTRAAT 29


5038 EC TILBURG

T. +31 (0)13 2032293


INFO@DRPLUSARCHITECTEN.NL

WWW.DRPLUSARCHITECTEN.NL

DRPLUSARCHITECTEN

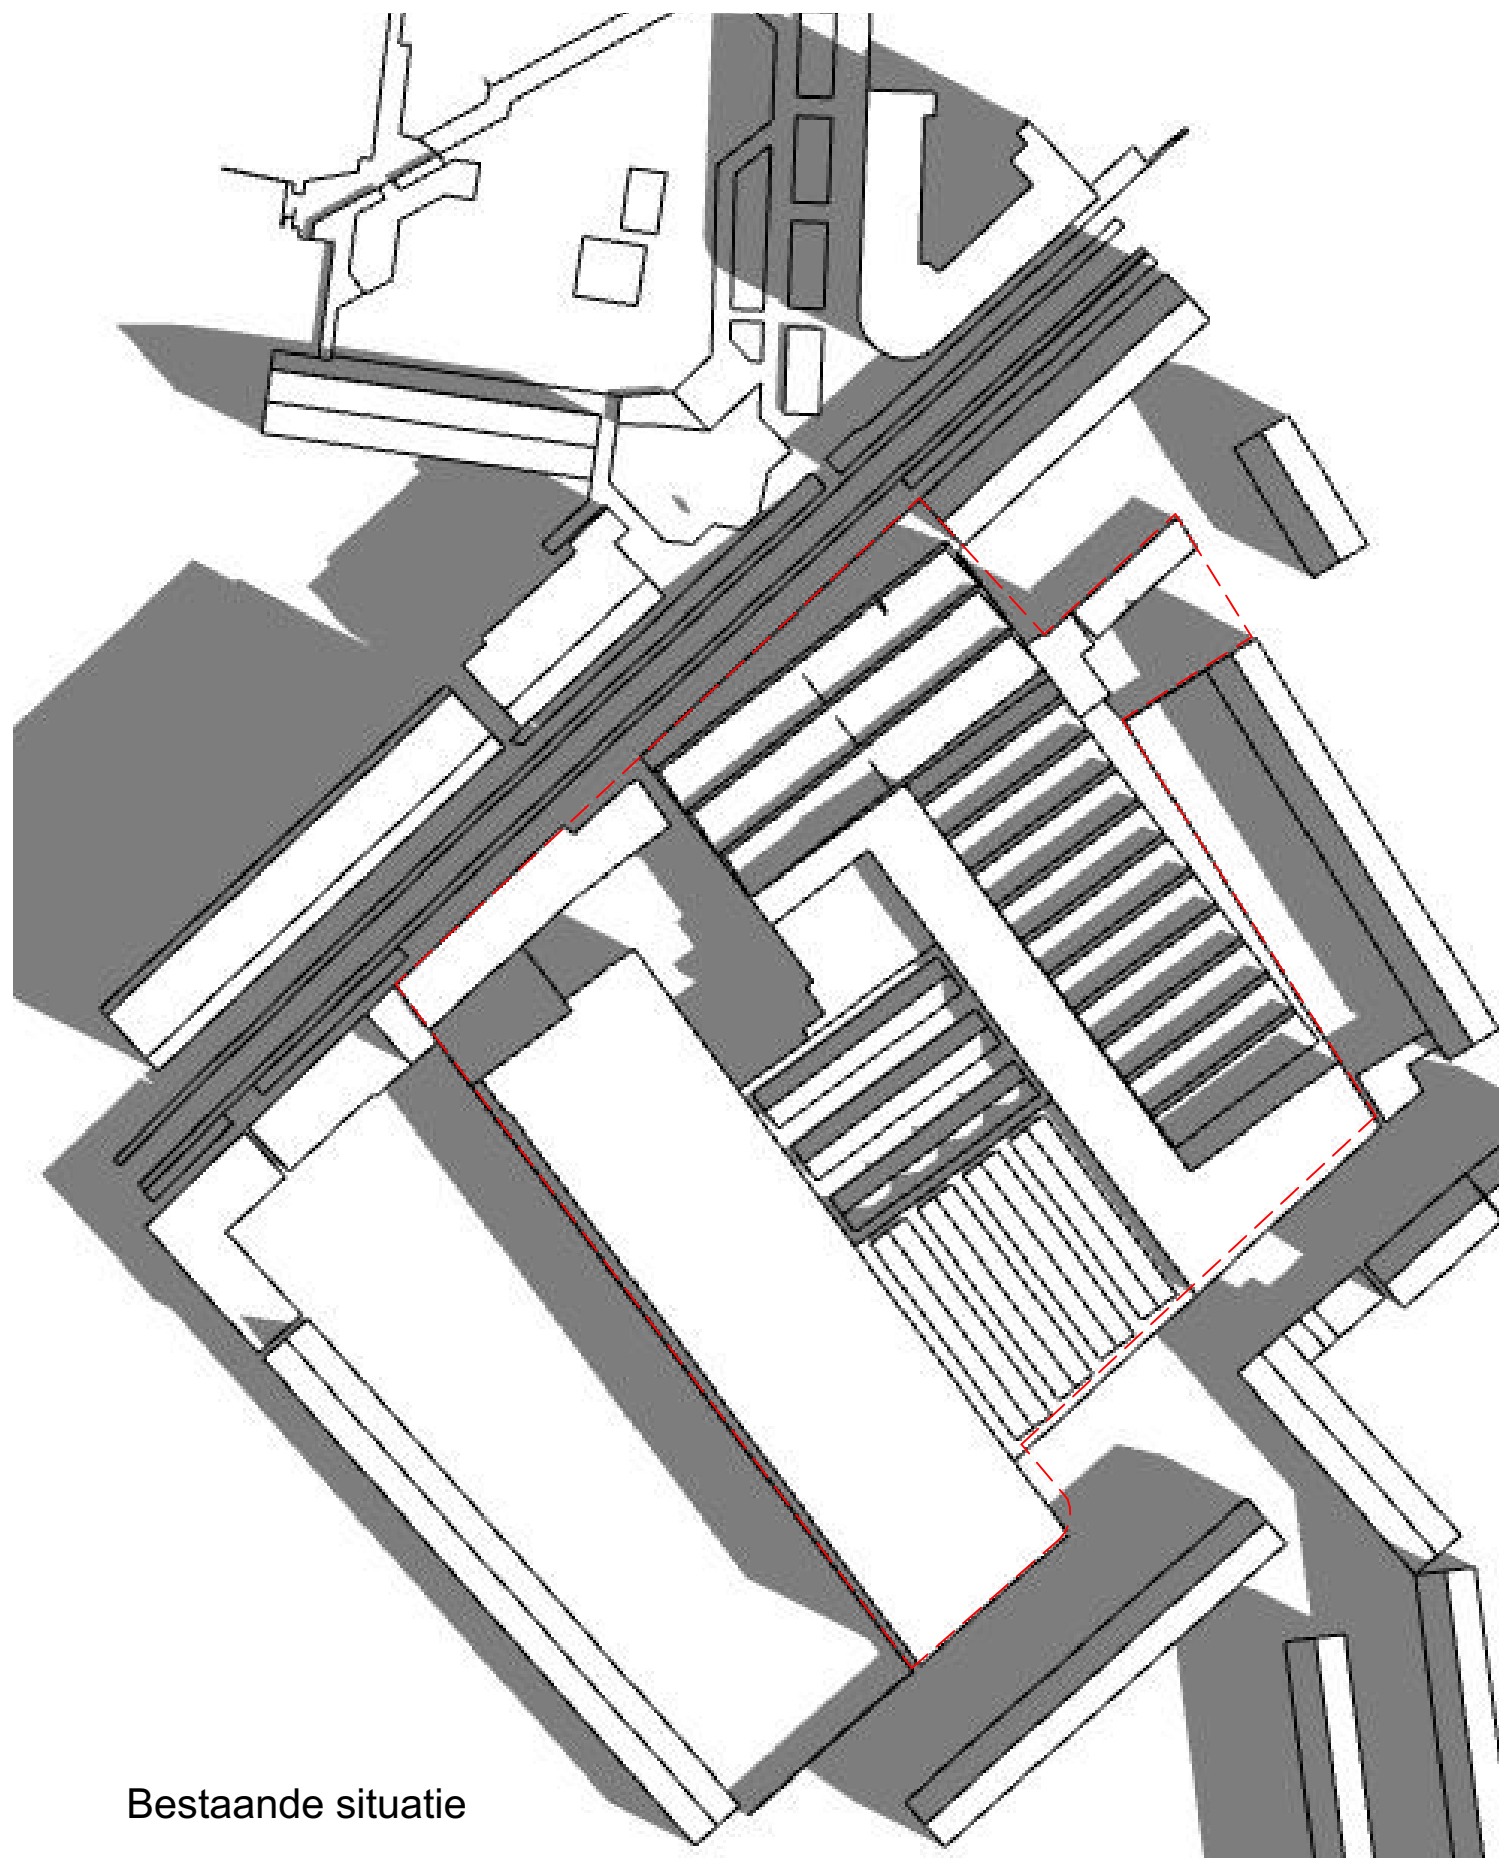

Bestaande situatie

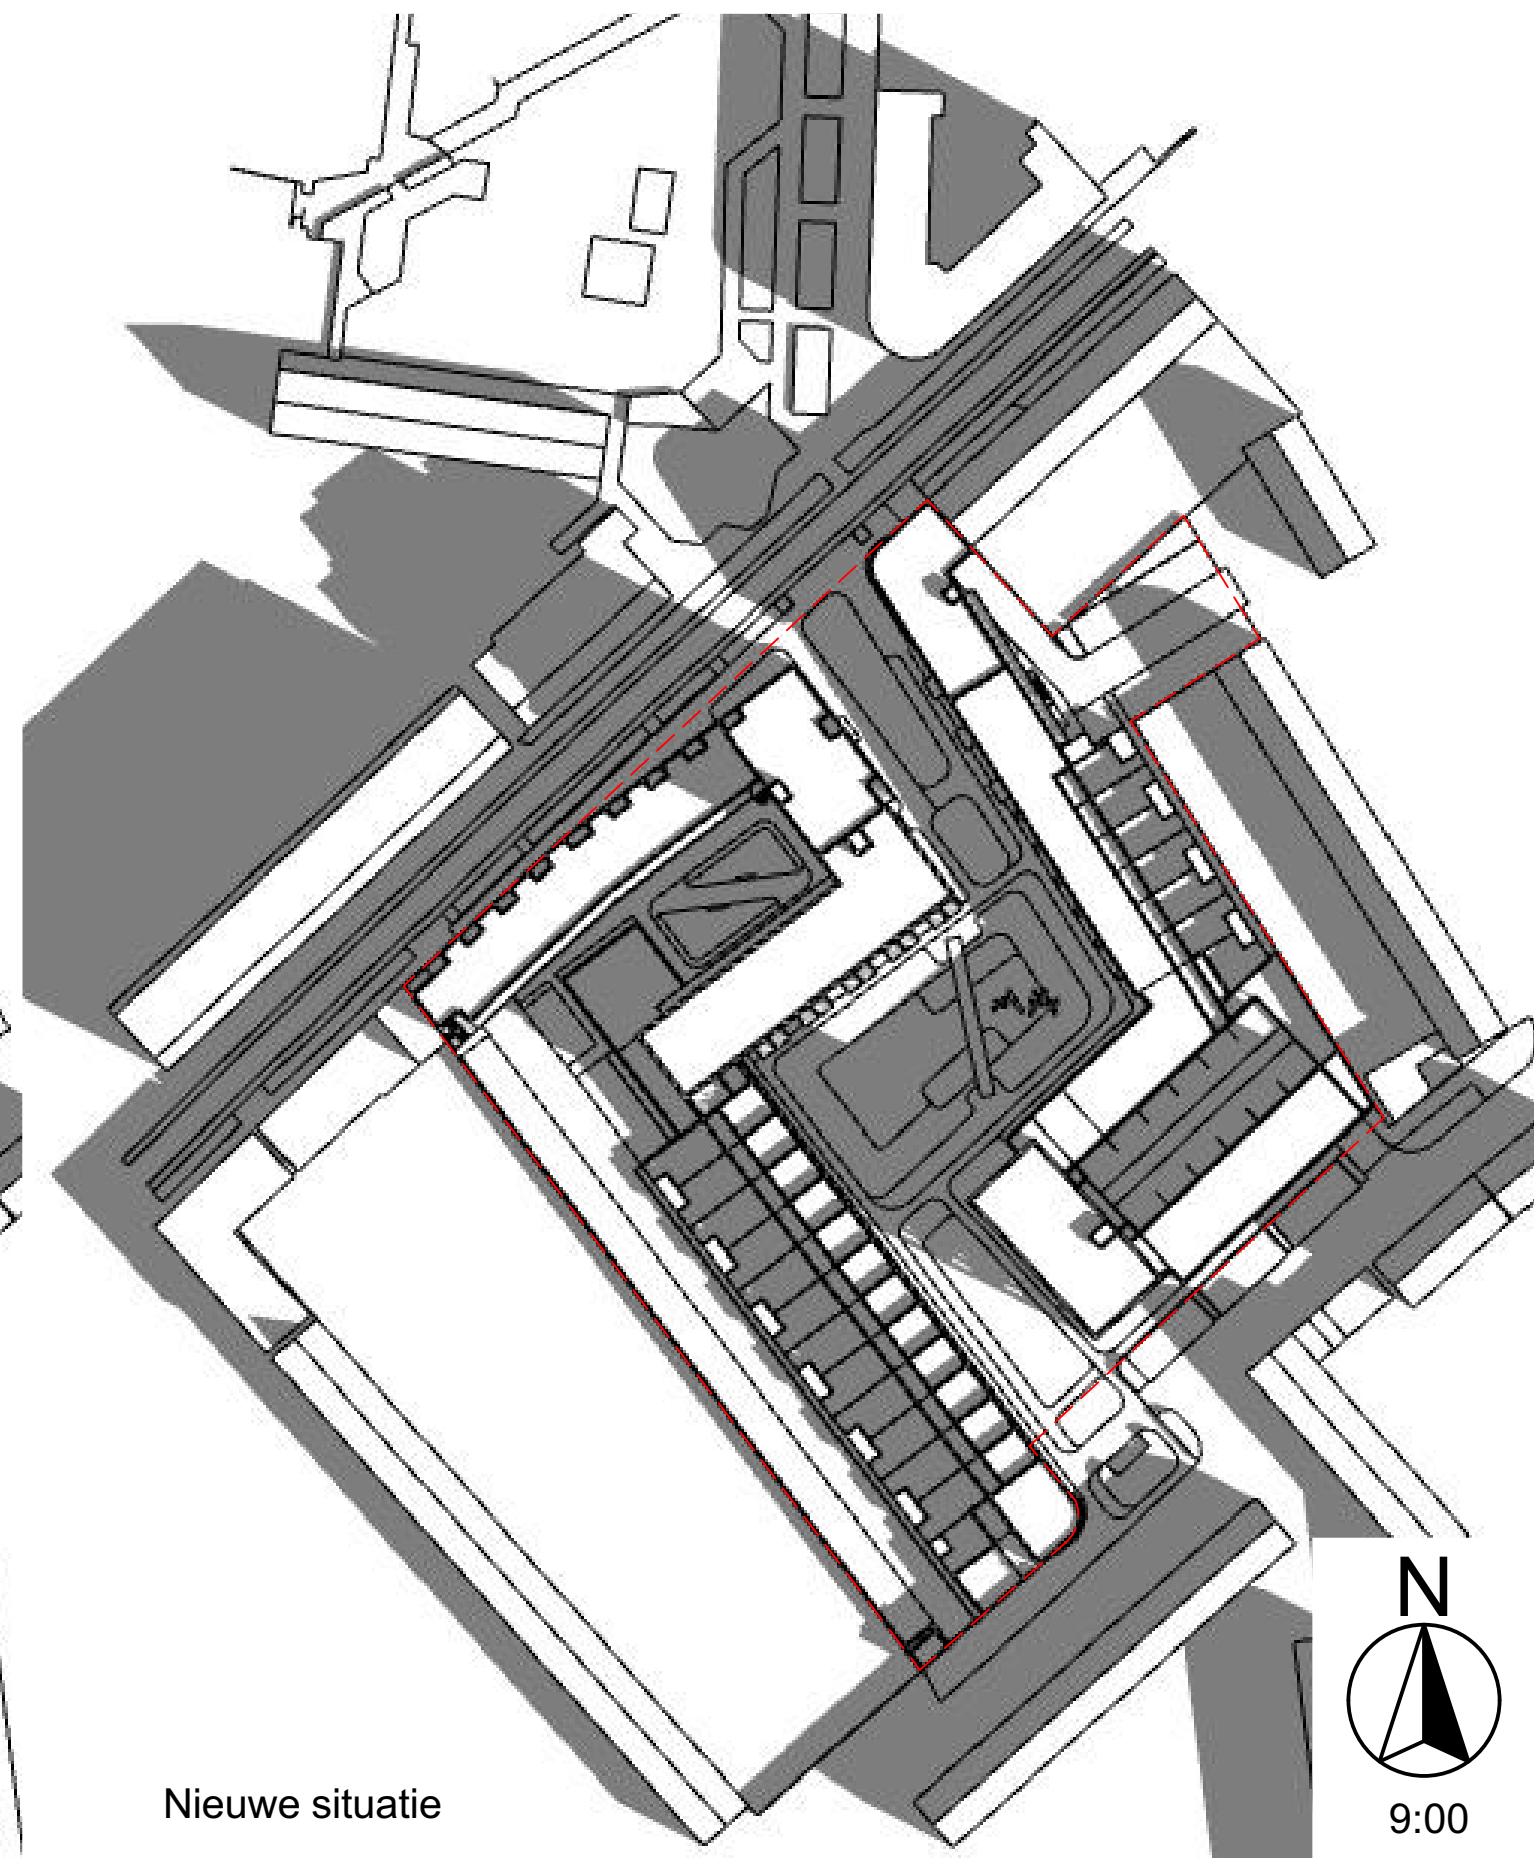


Nieuwe situatie




9:00

Spaendonck

19288

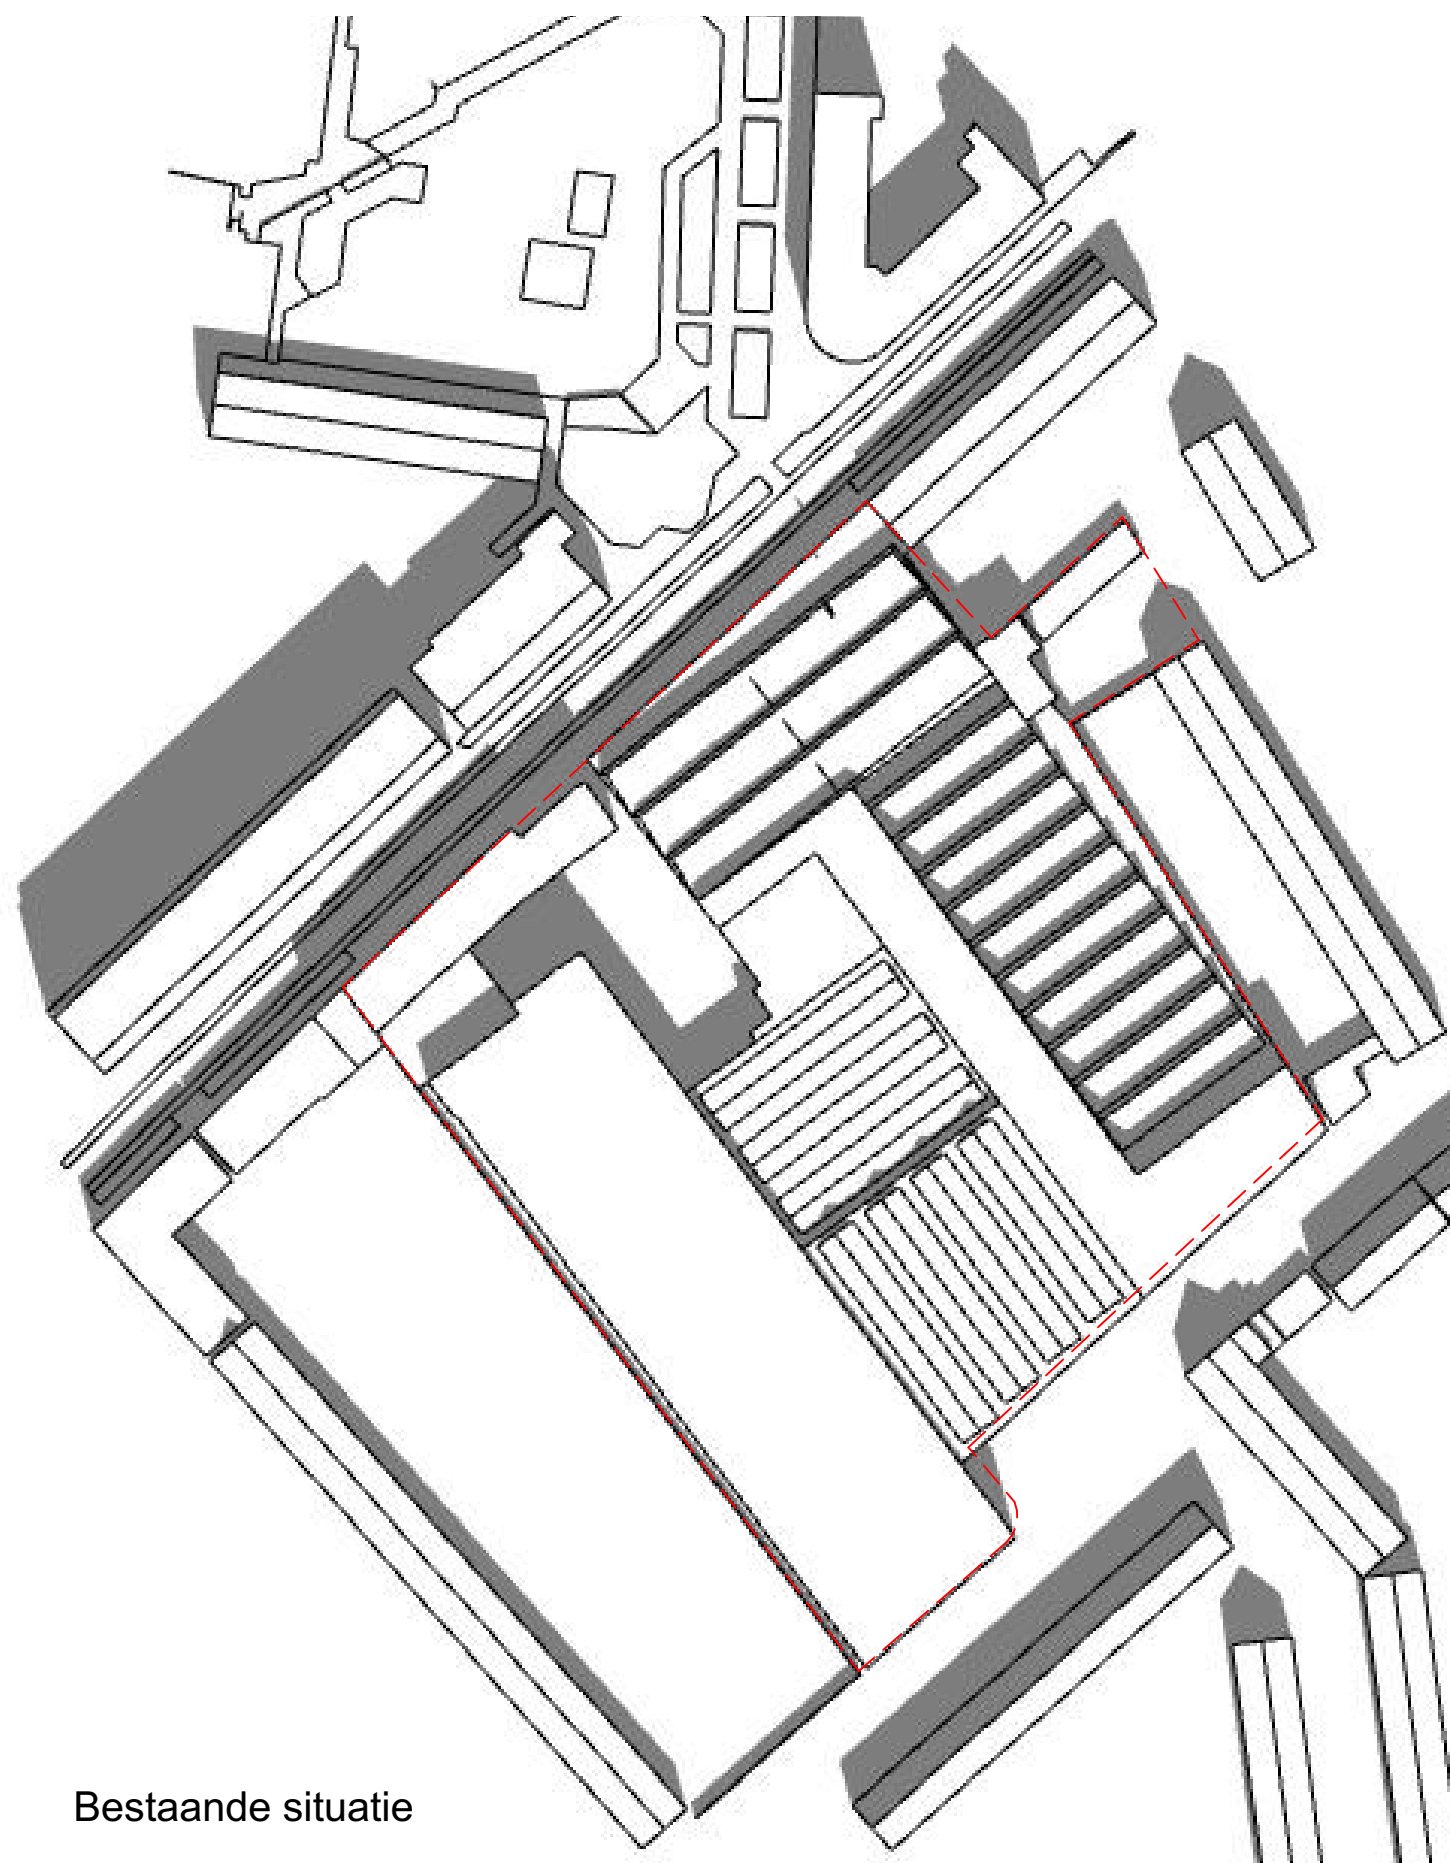

Bestaande situatie

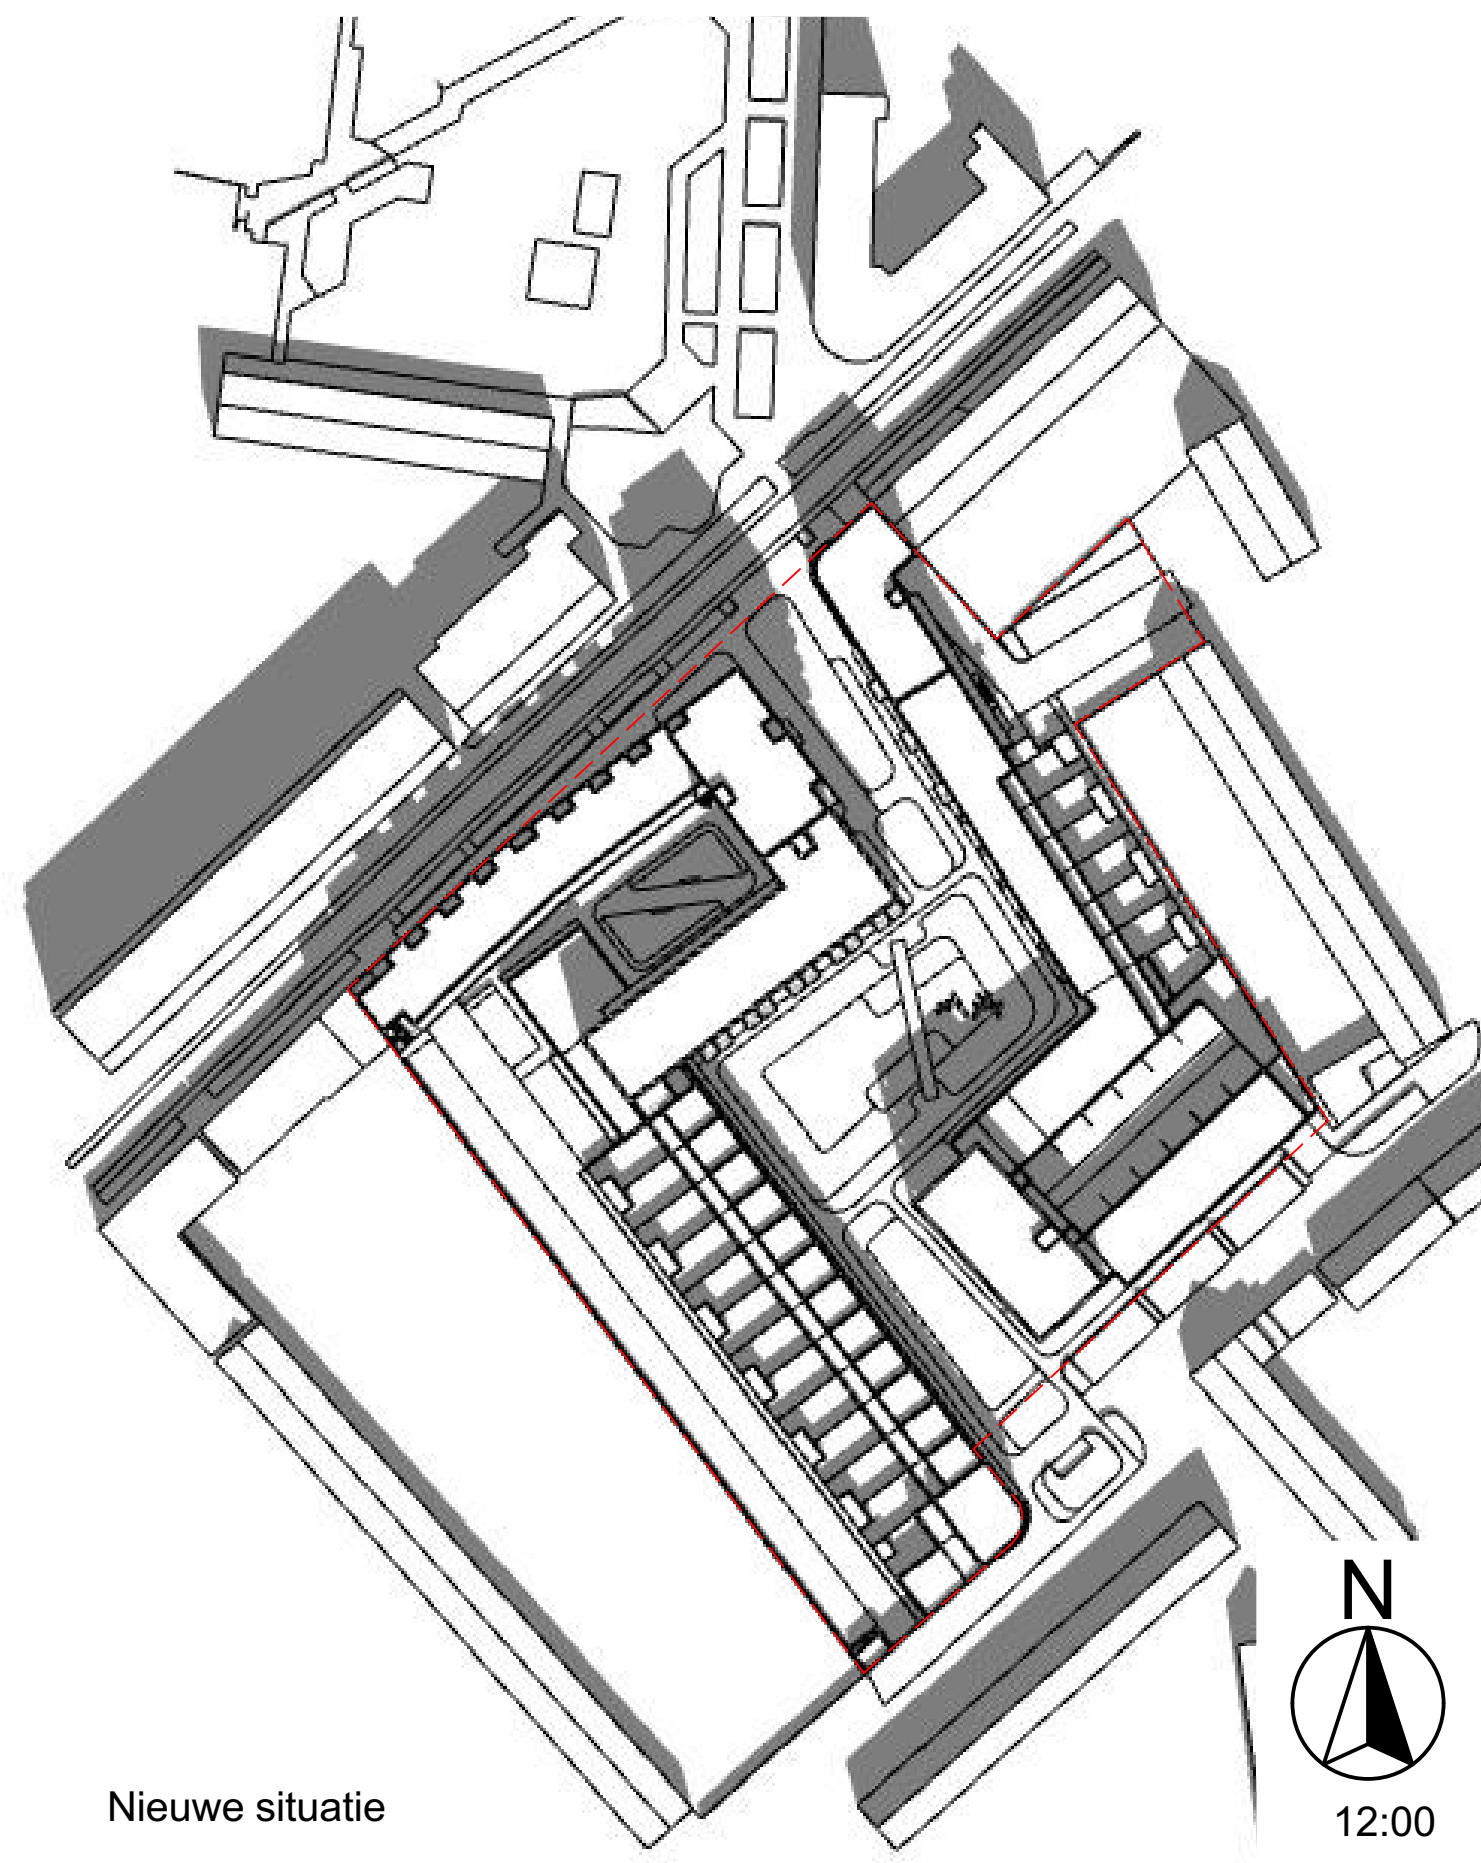


Nieuwe situatie




12:00

Spaendonck

19288

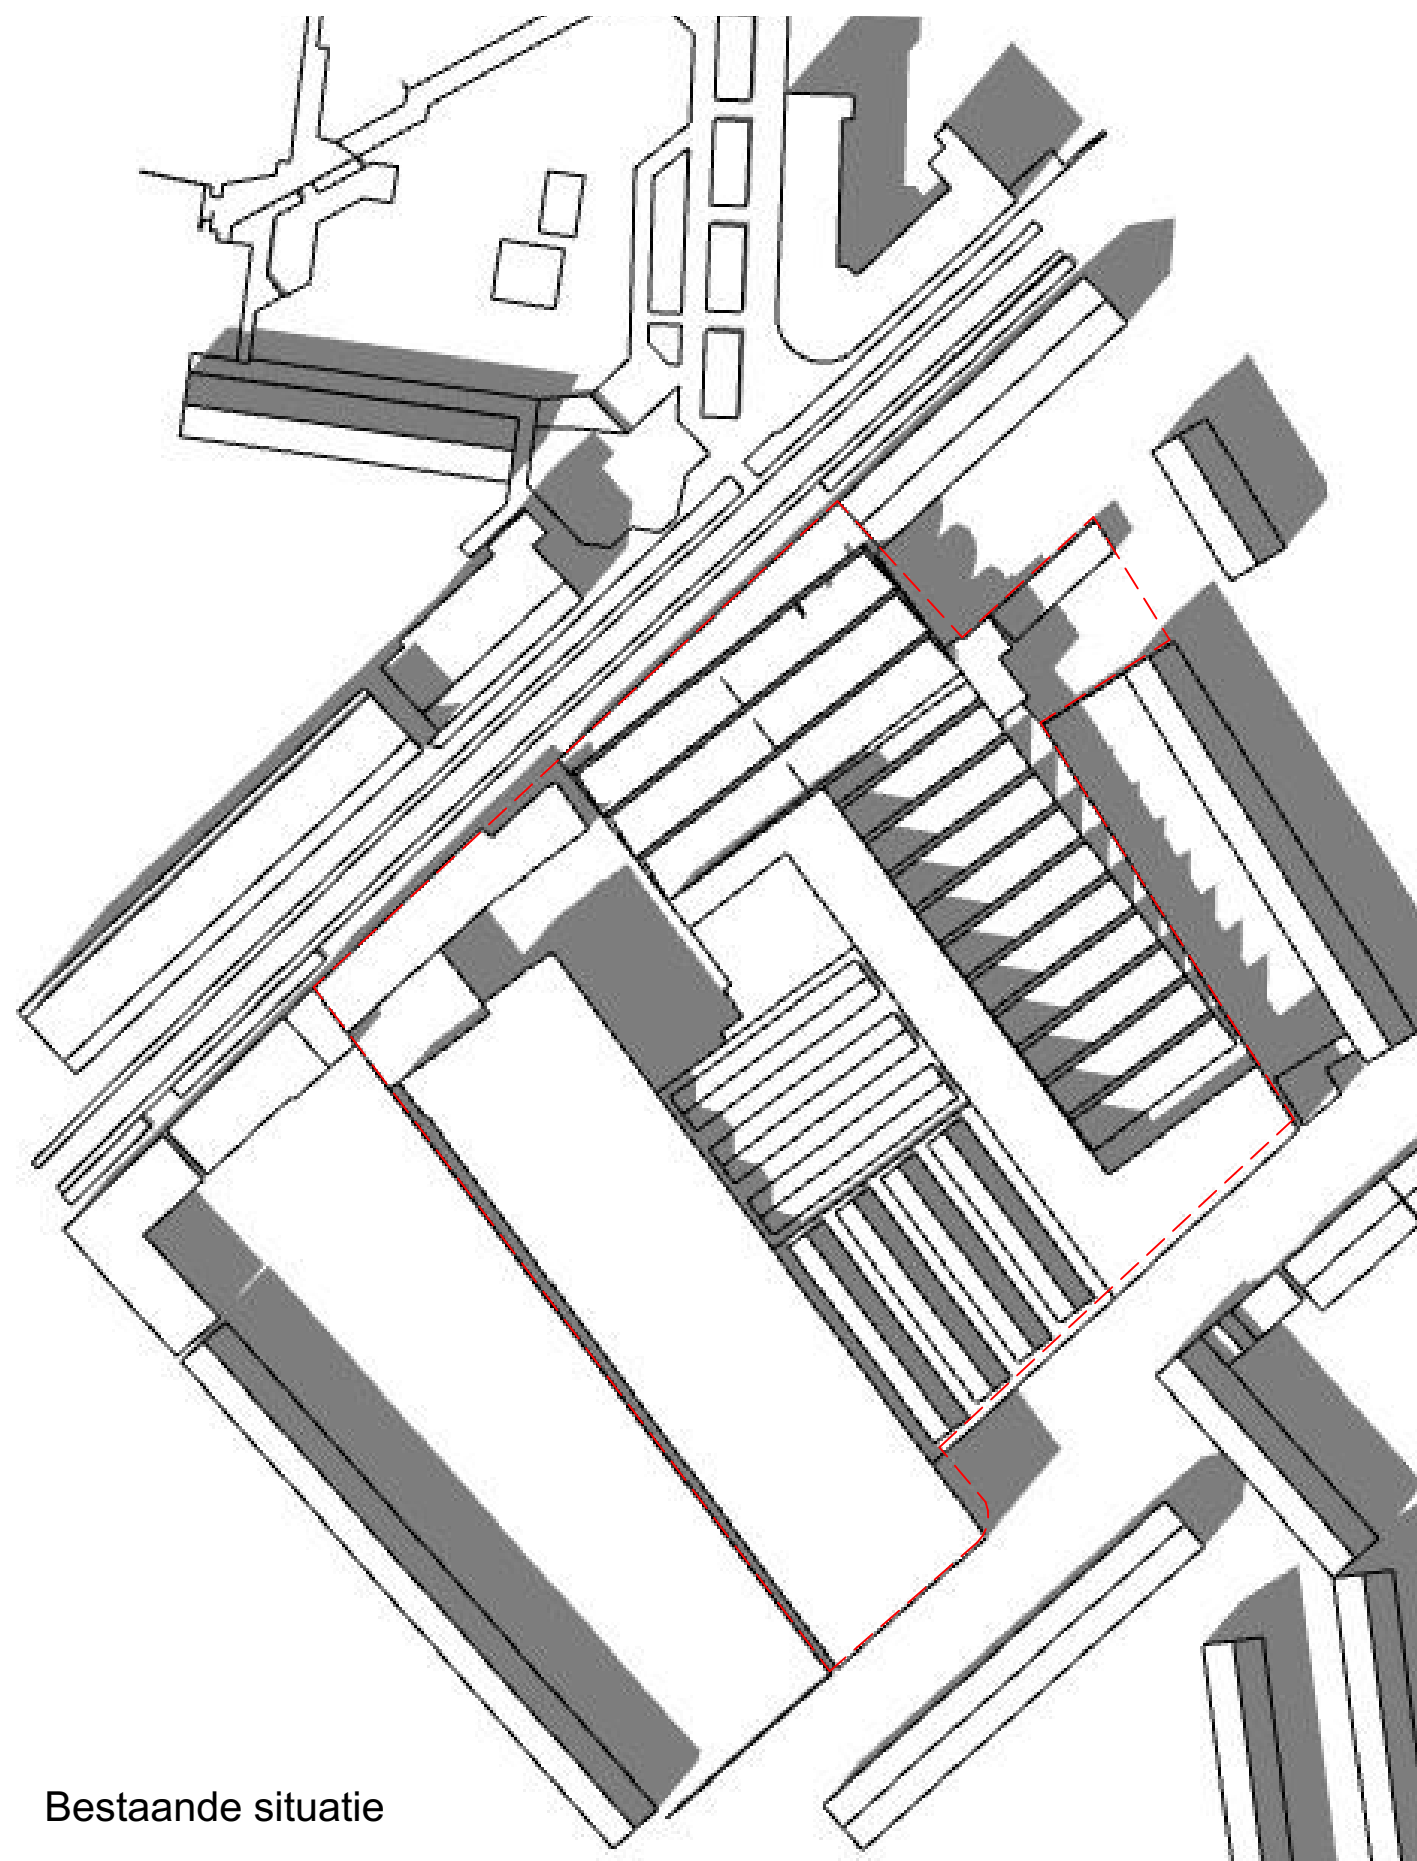

Bestaande situatie

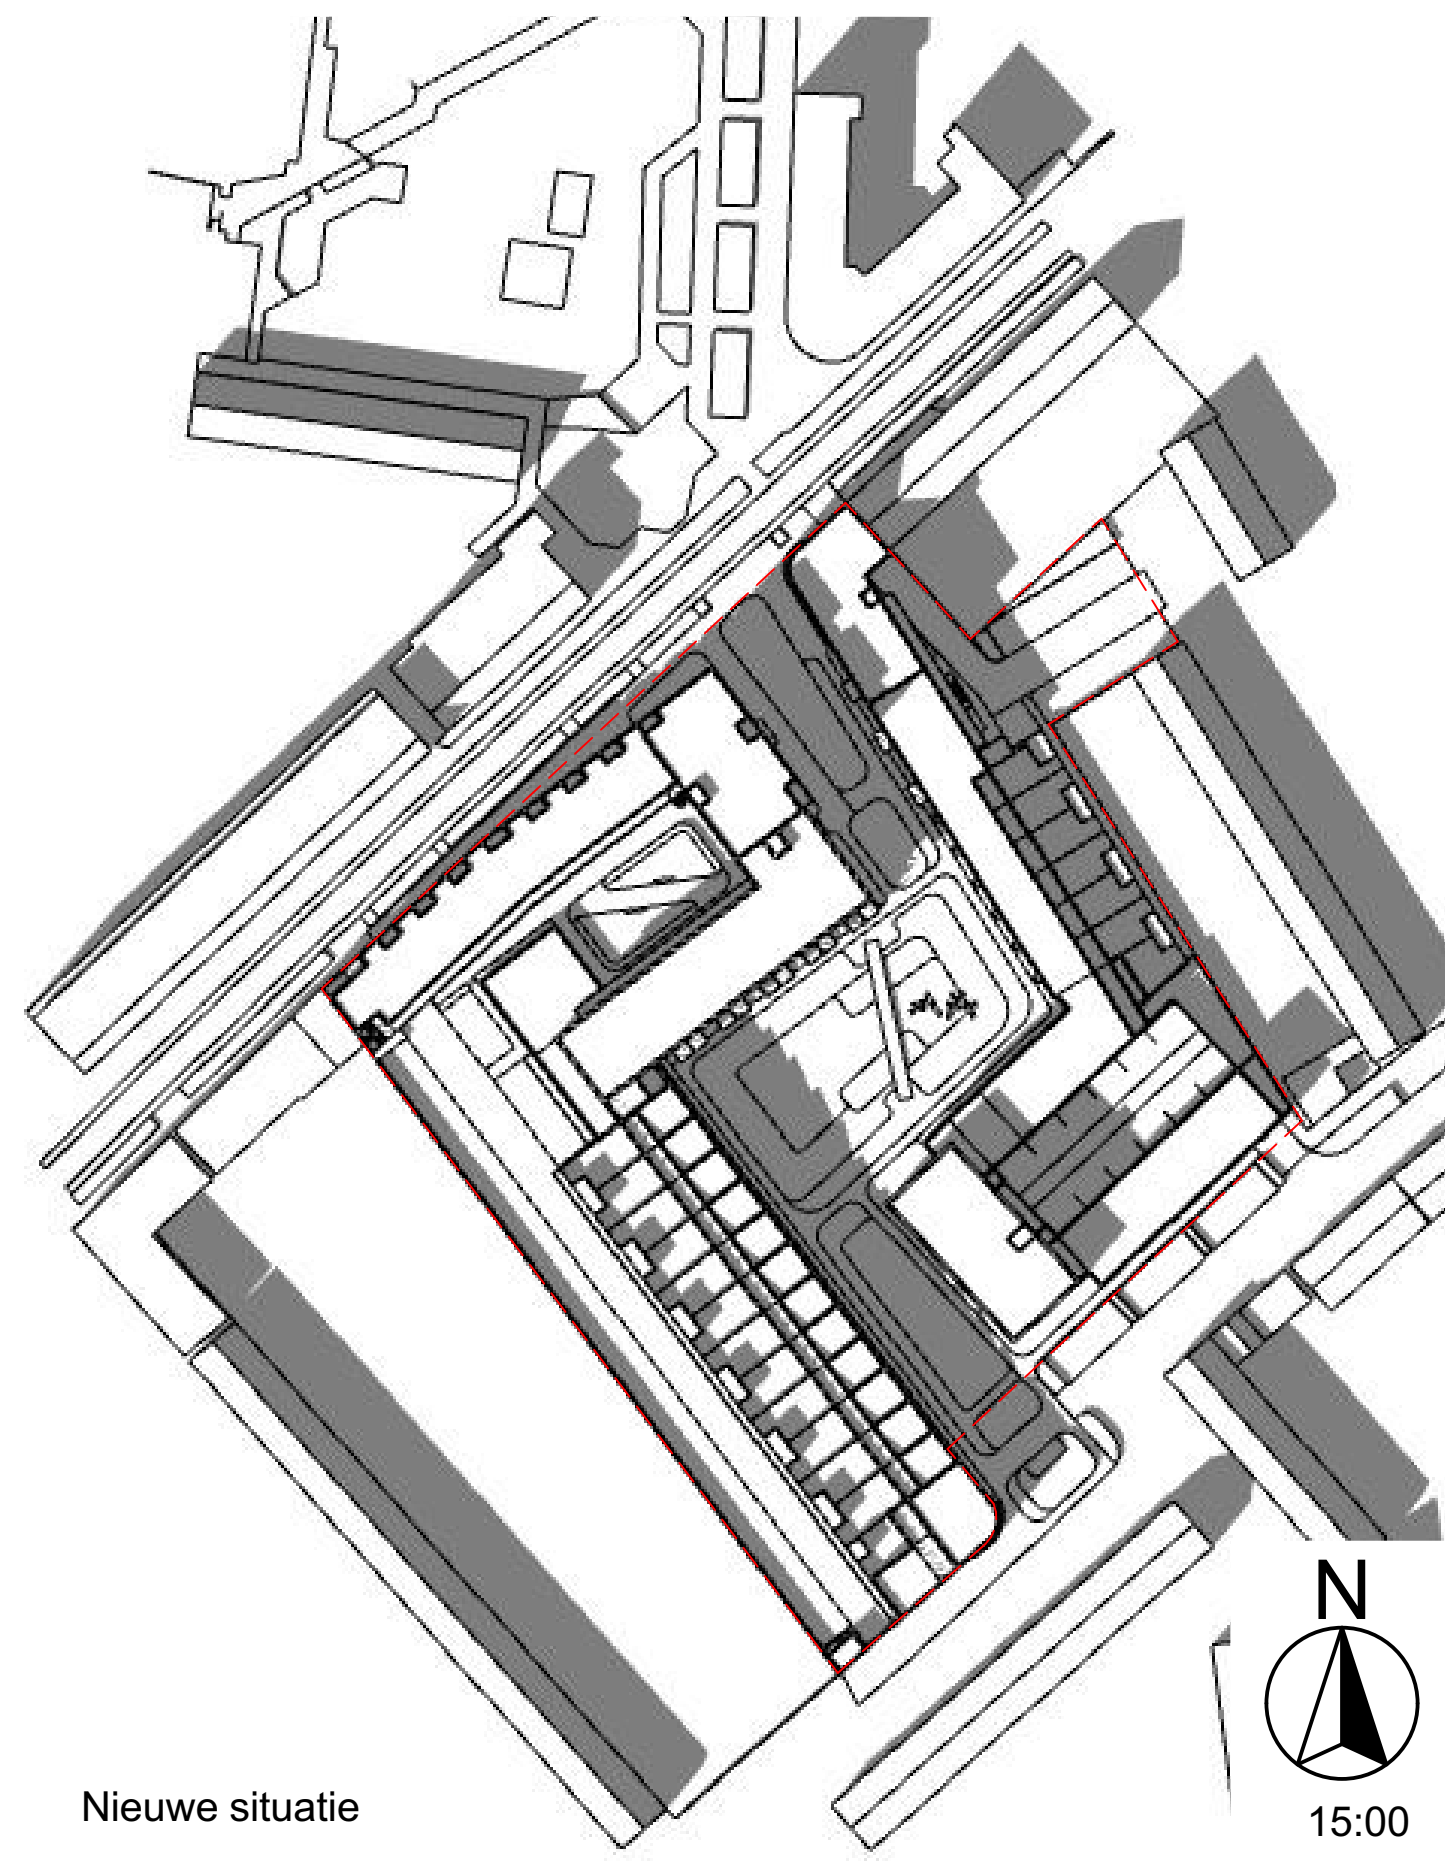


Nieuwe situatie




15:00

Spaendonck

19288

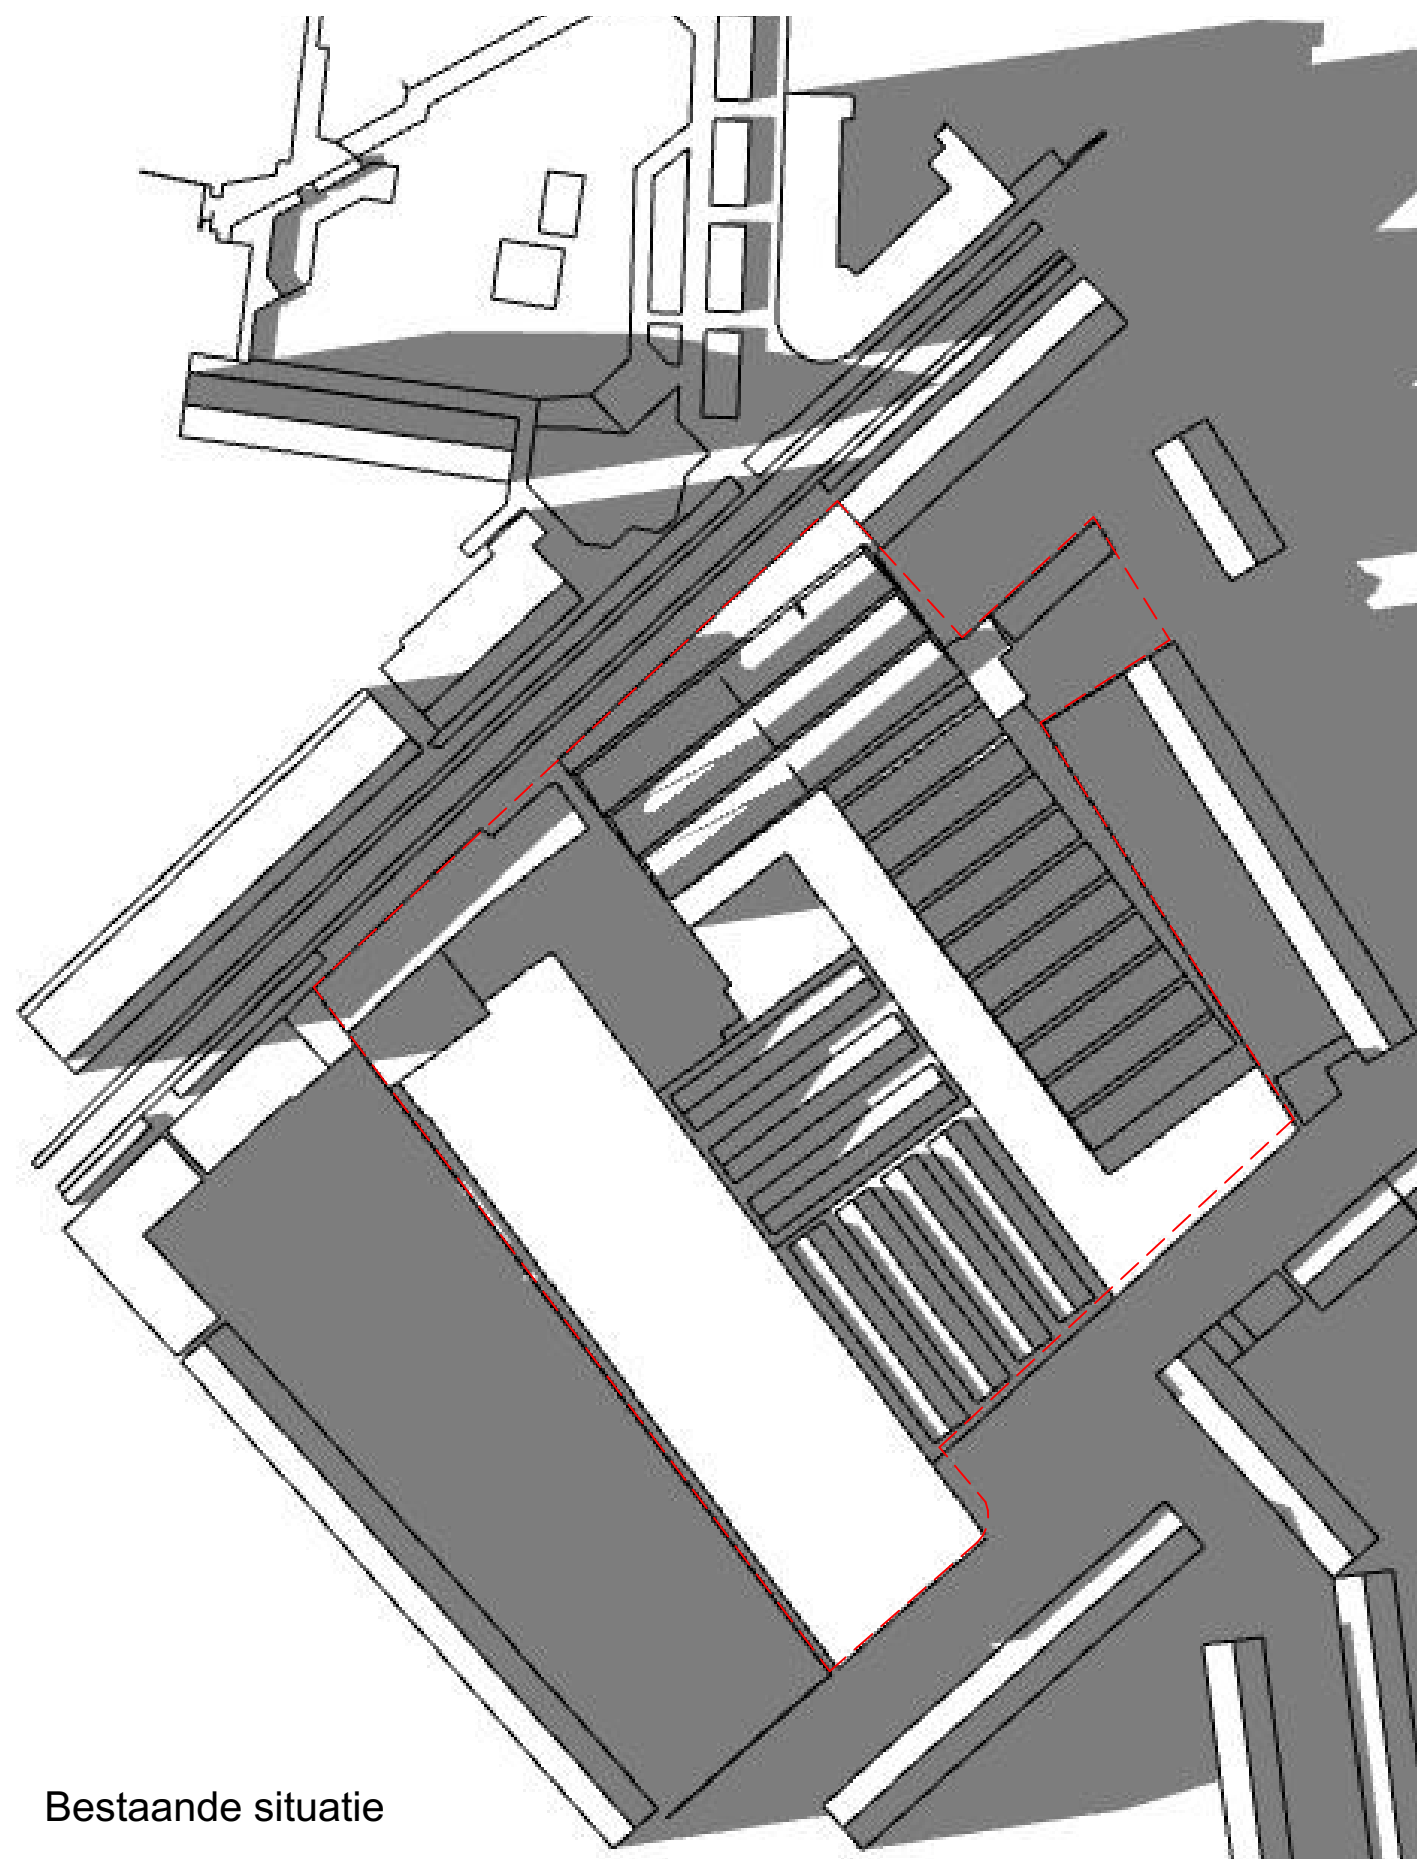

Bestaande situatie

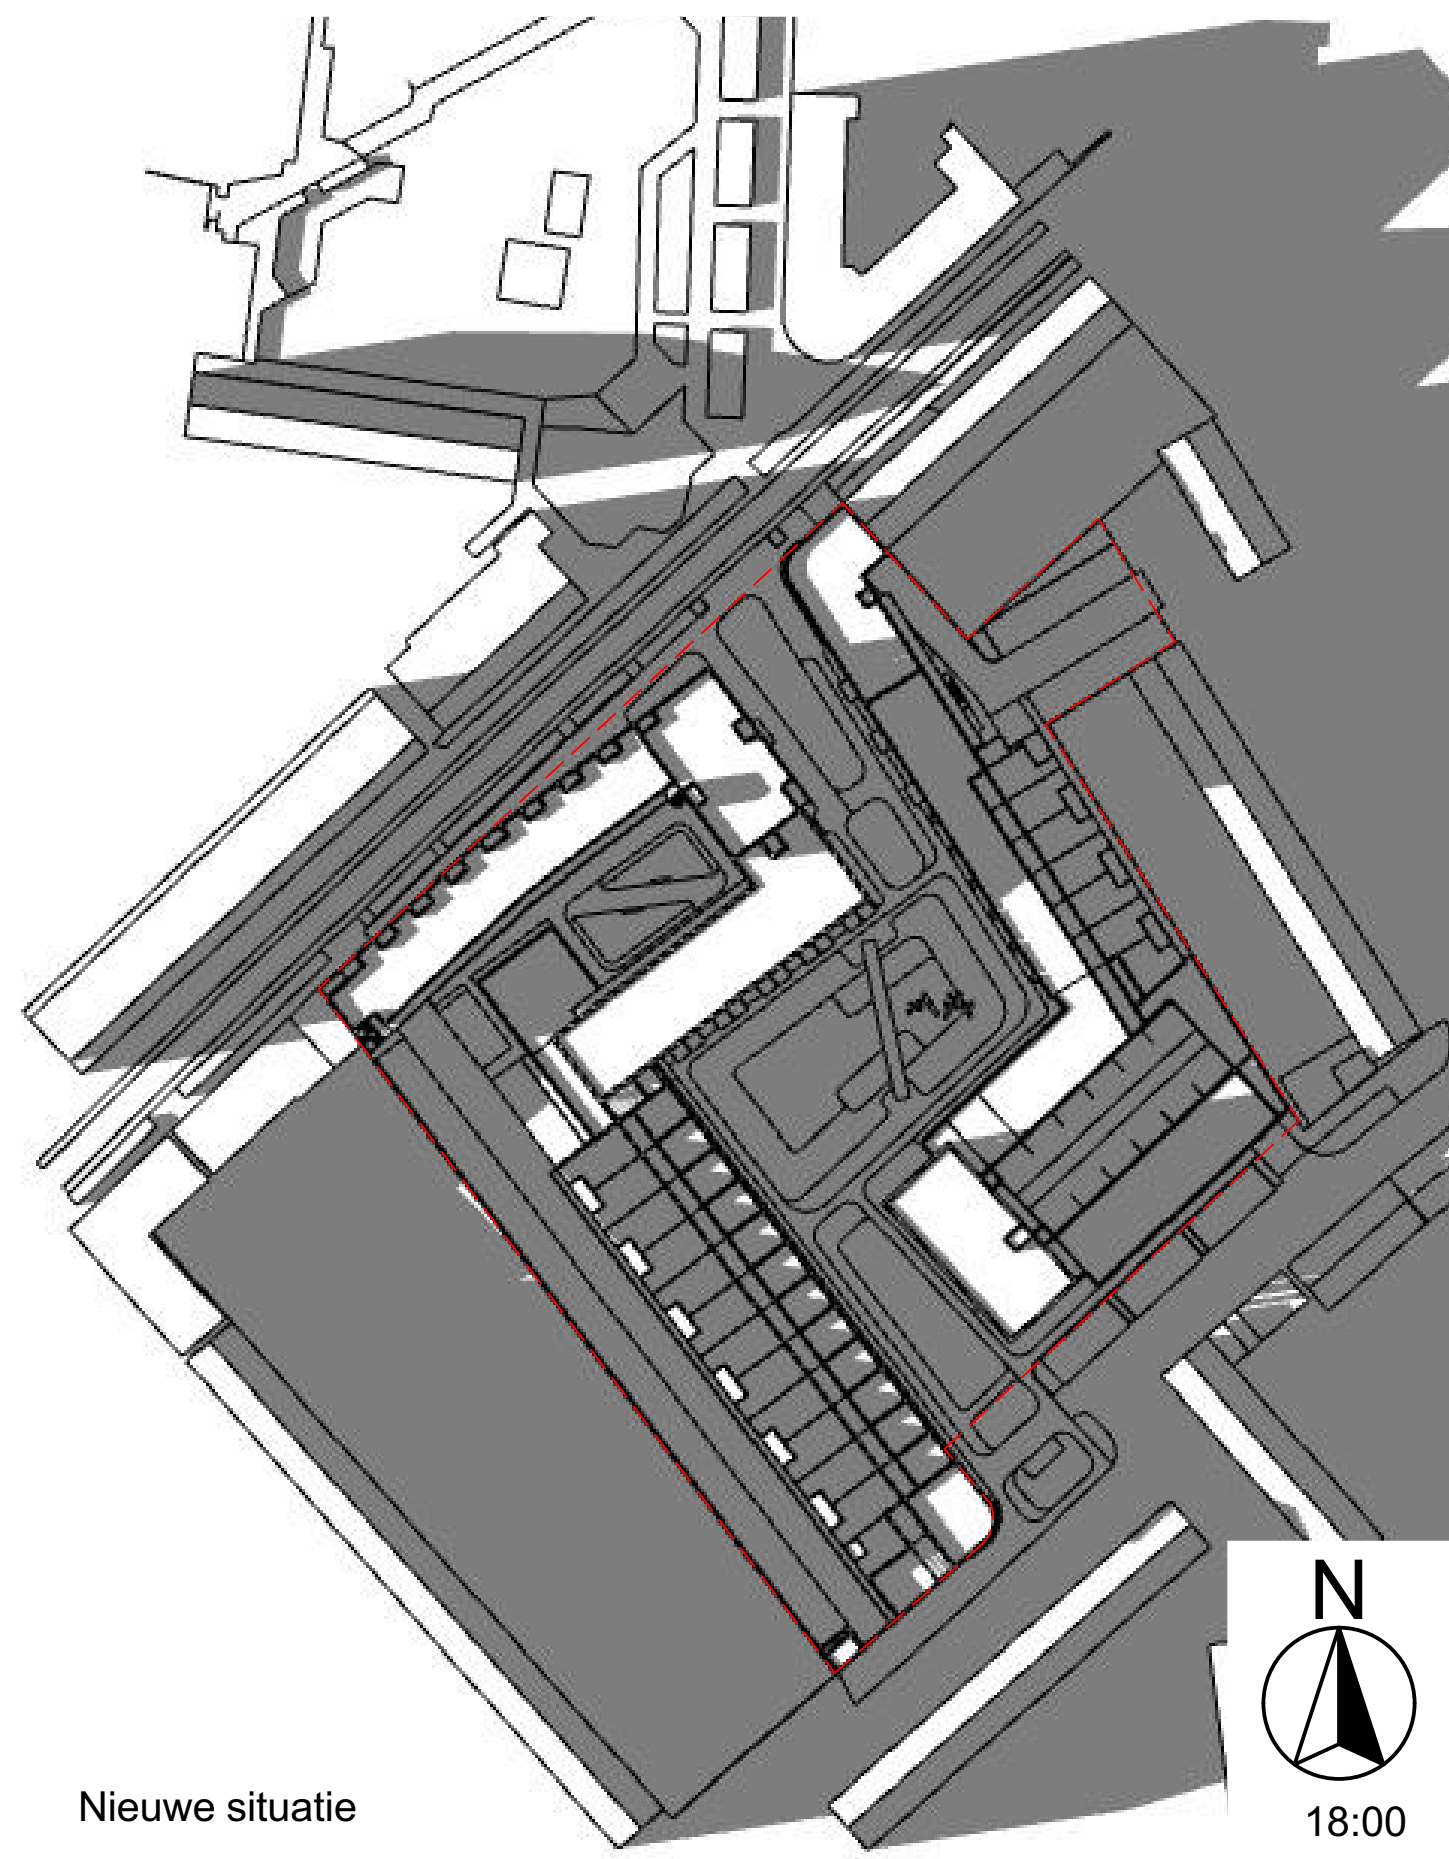


Nieuwe situatie




18:00

Spaendonck

19288

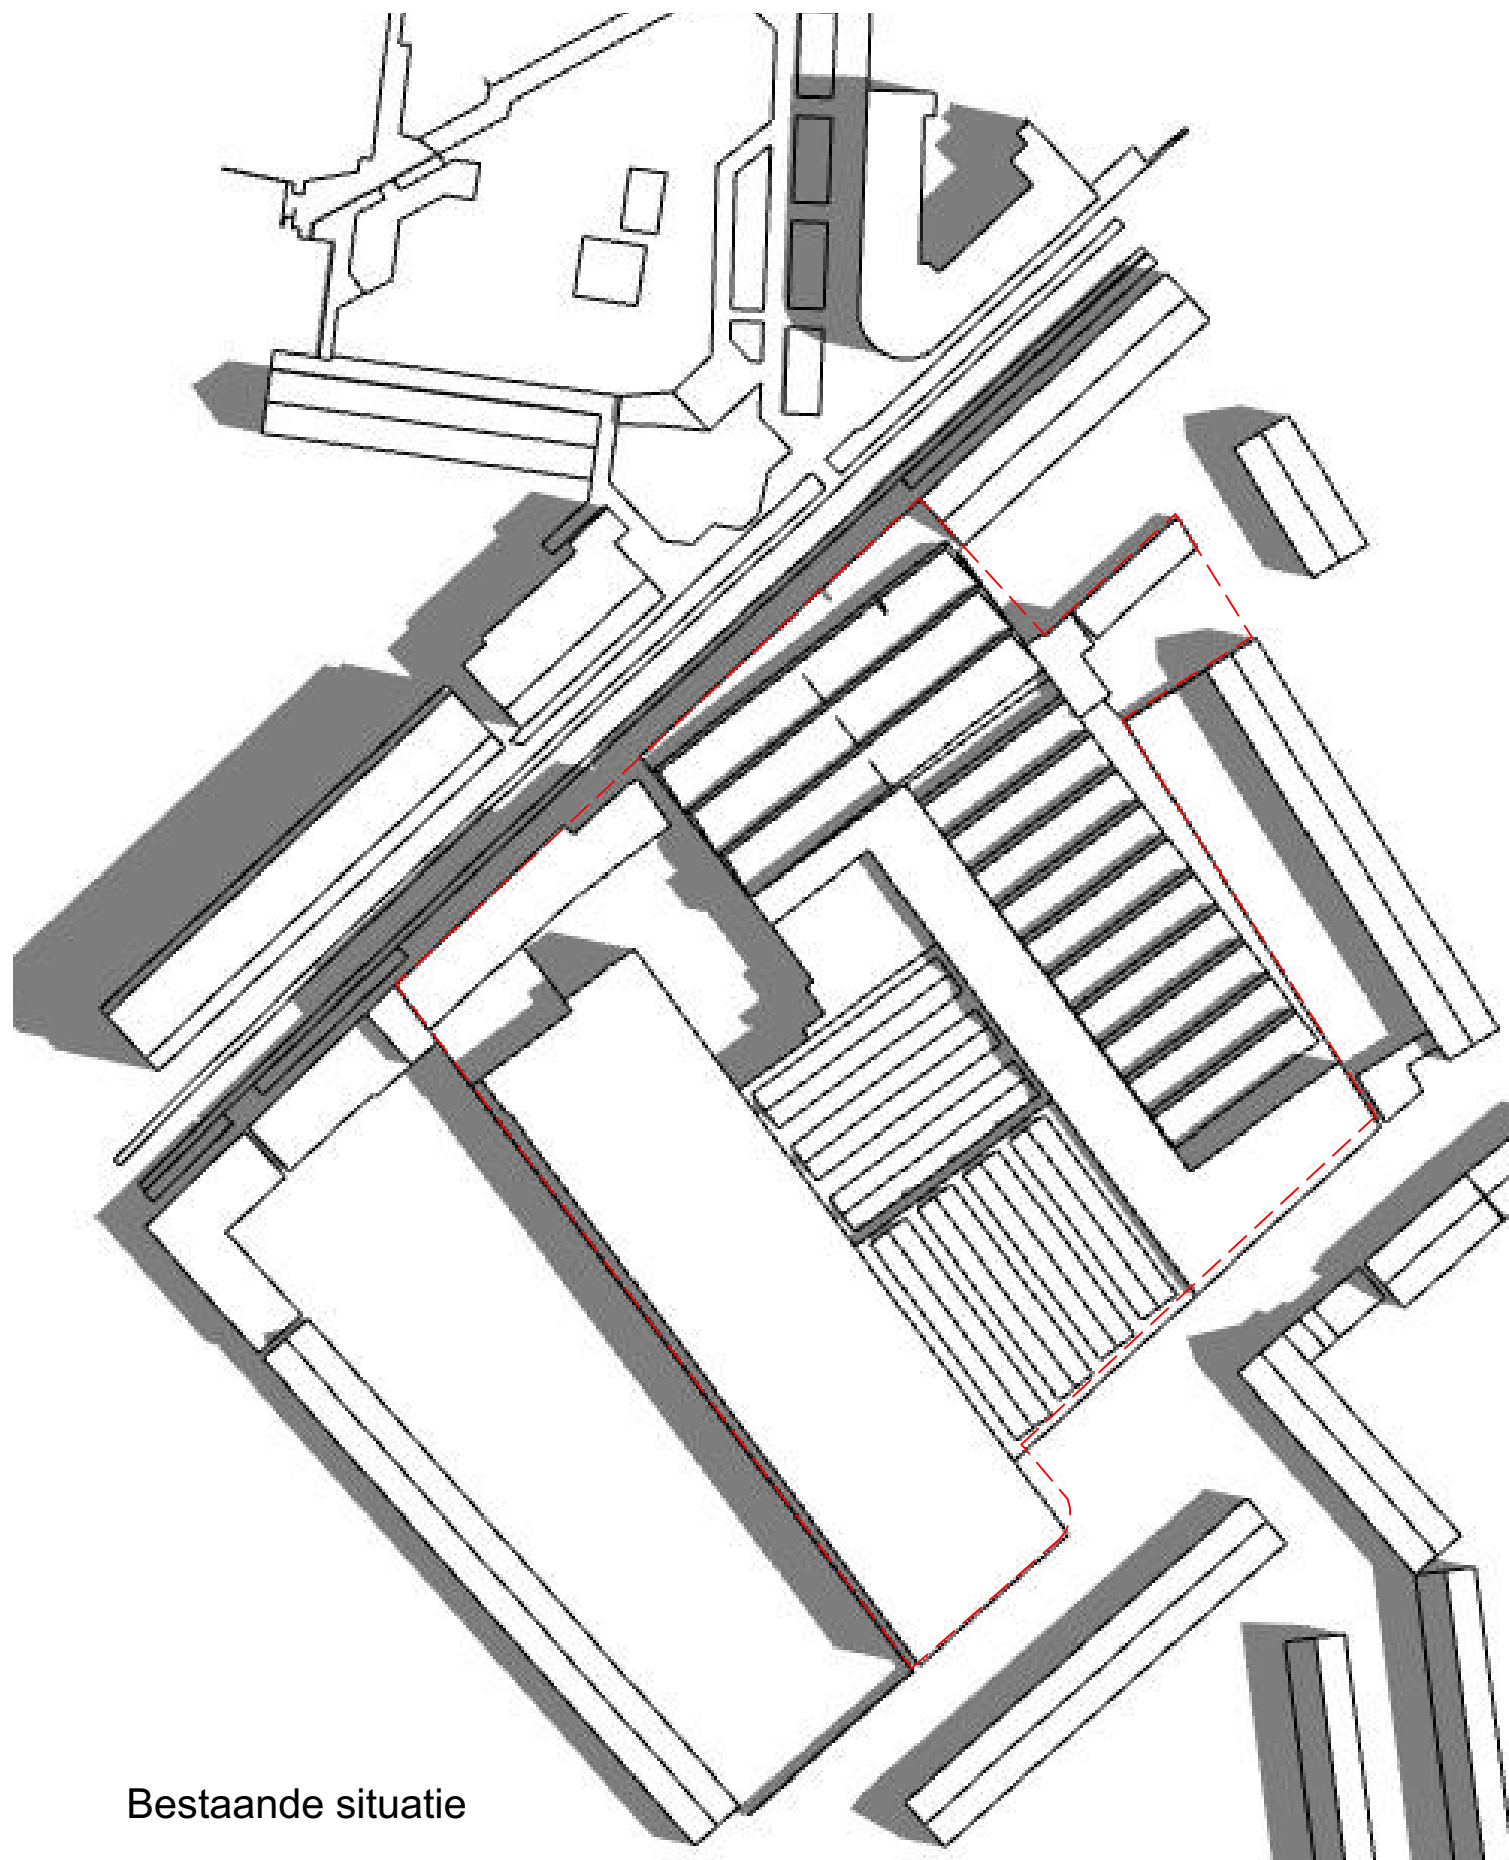

Bestaande situatie

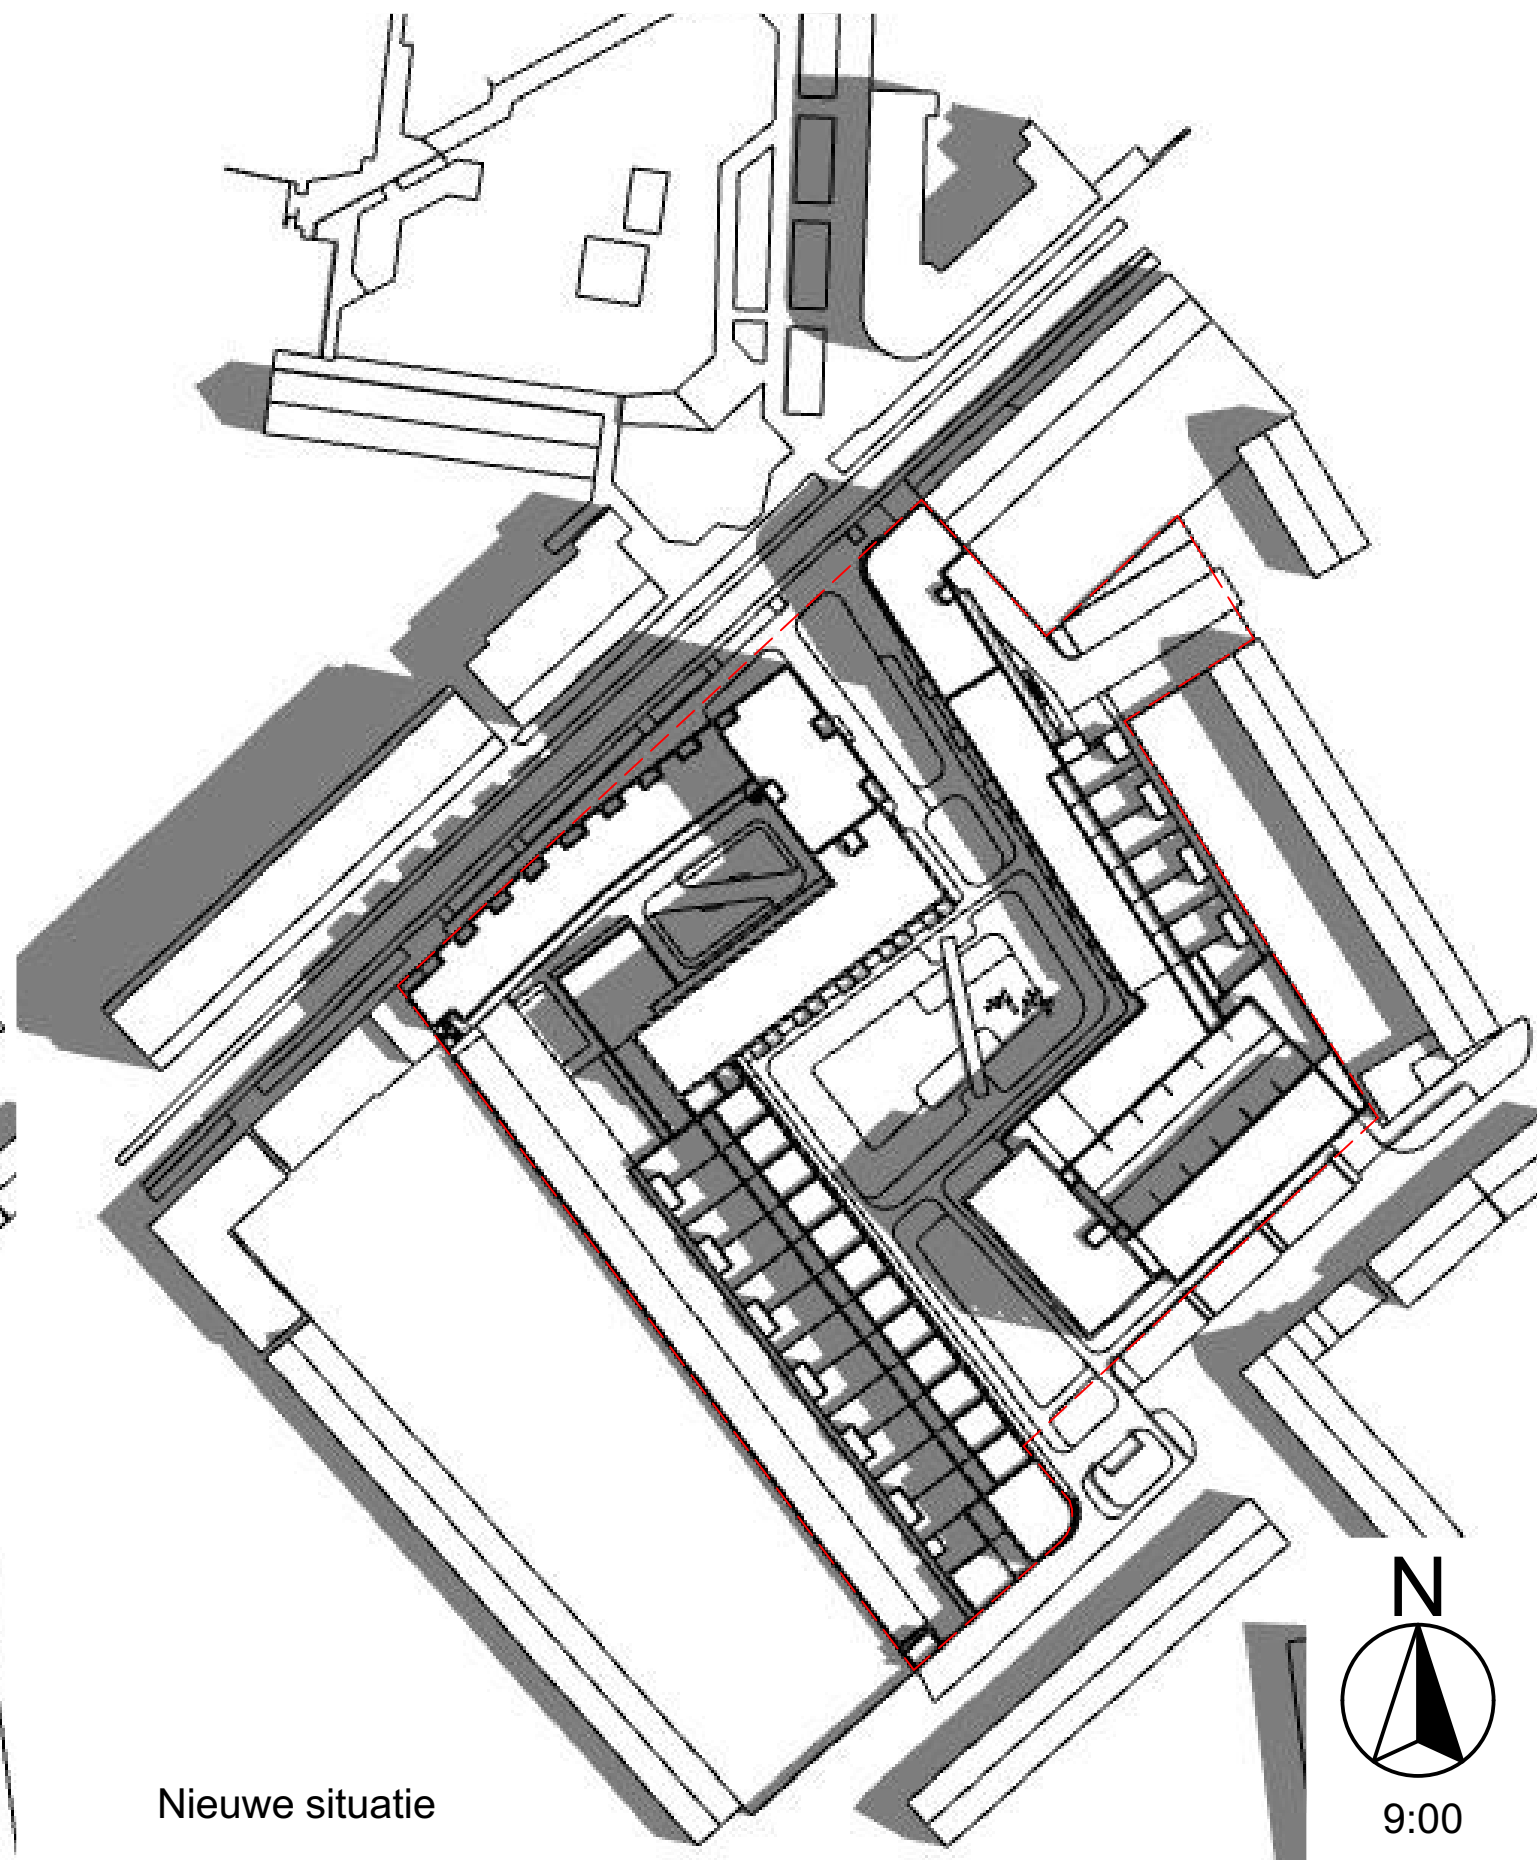


Nieuwe situatie




9:00

Spaendonck

19288

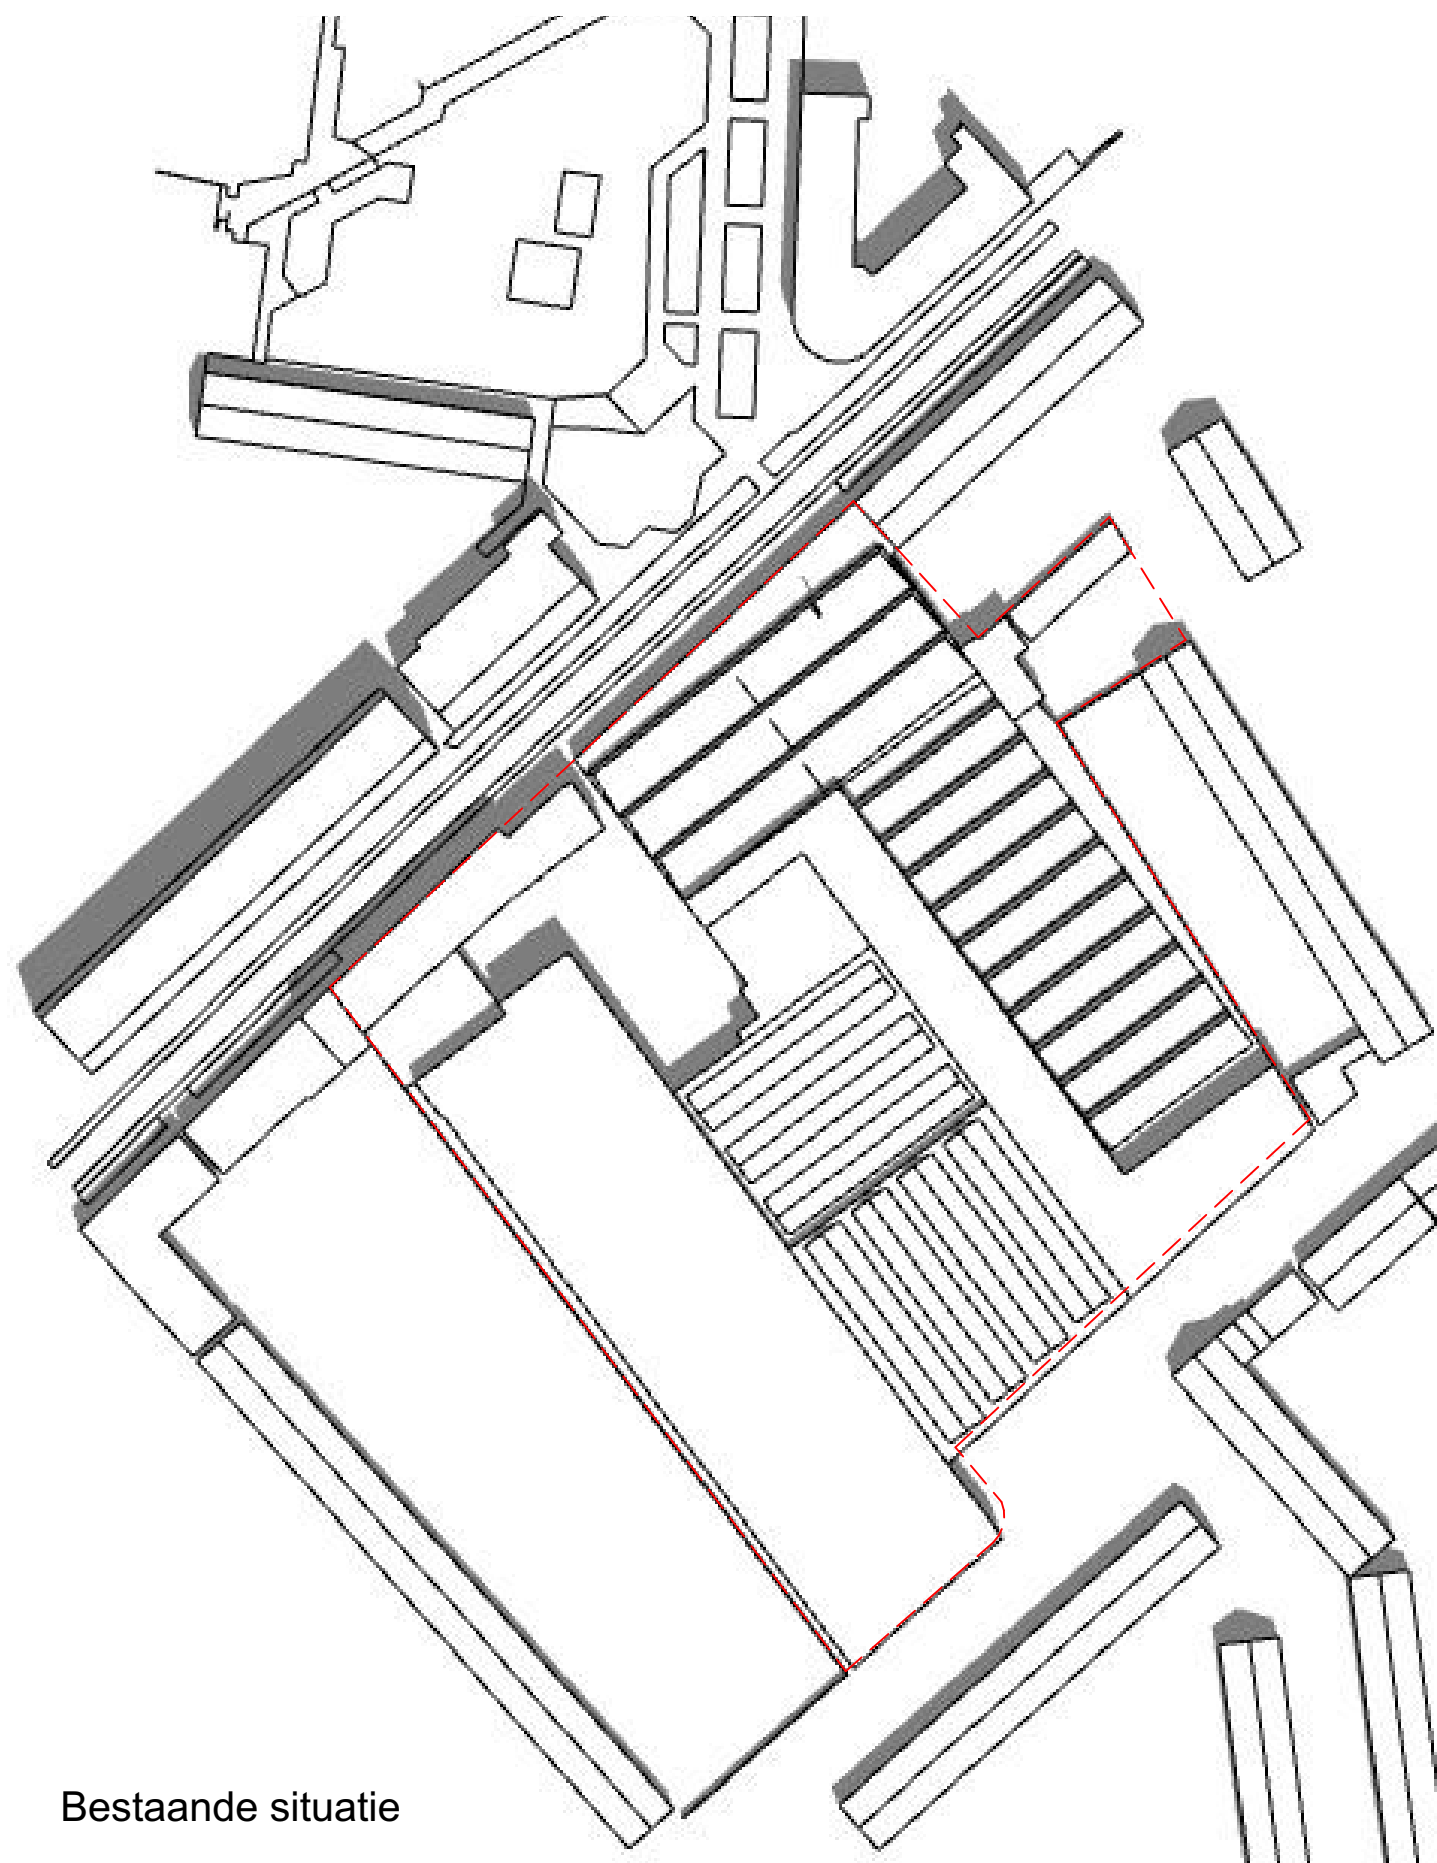

Bestaande situatie

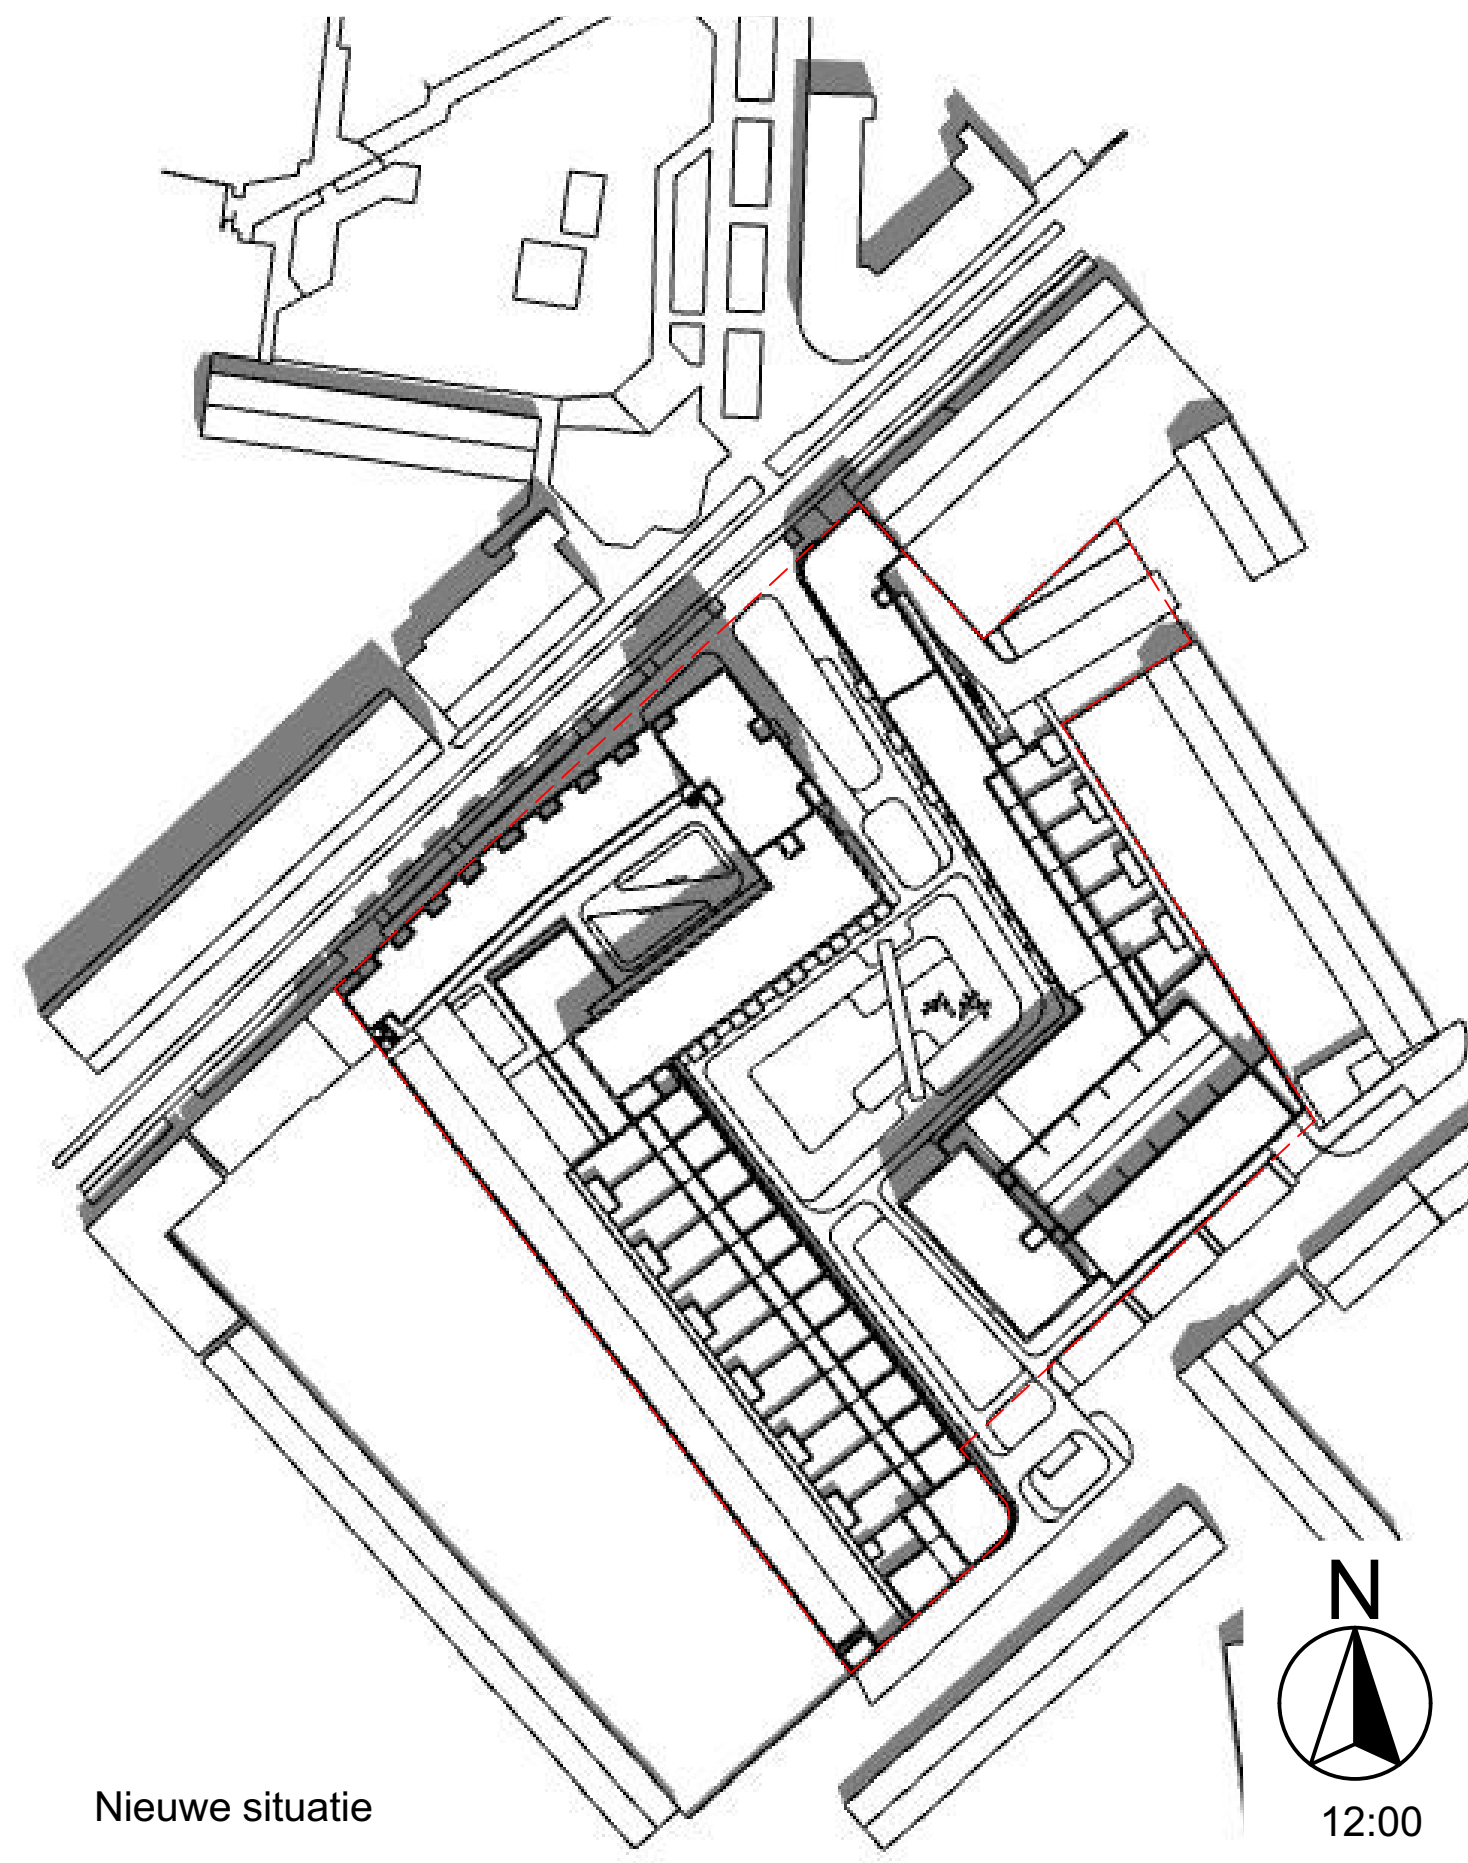


Nieuwe situatie




12:00

Spaendonck


19288

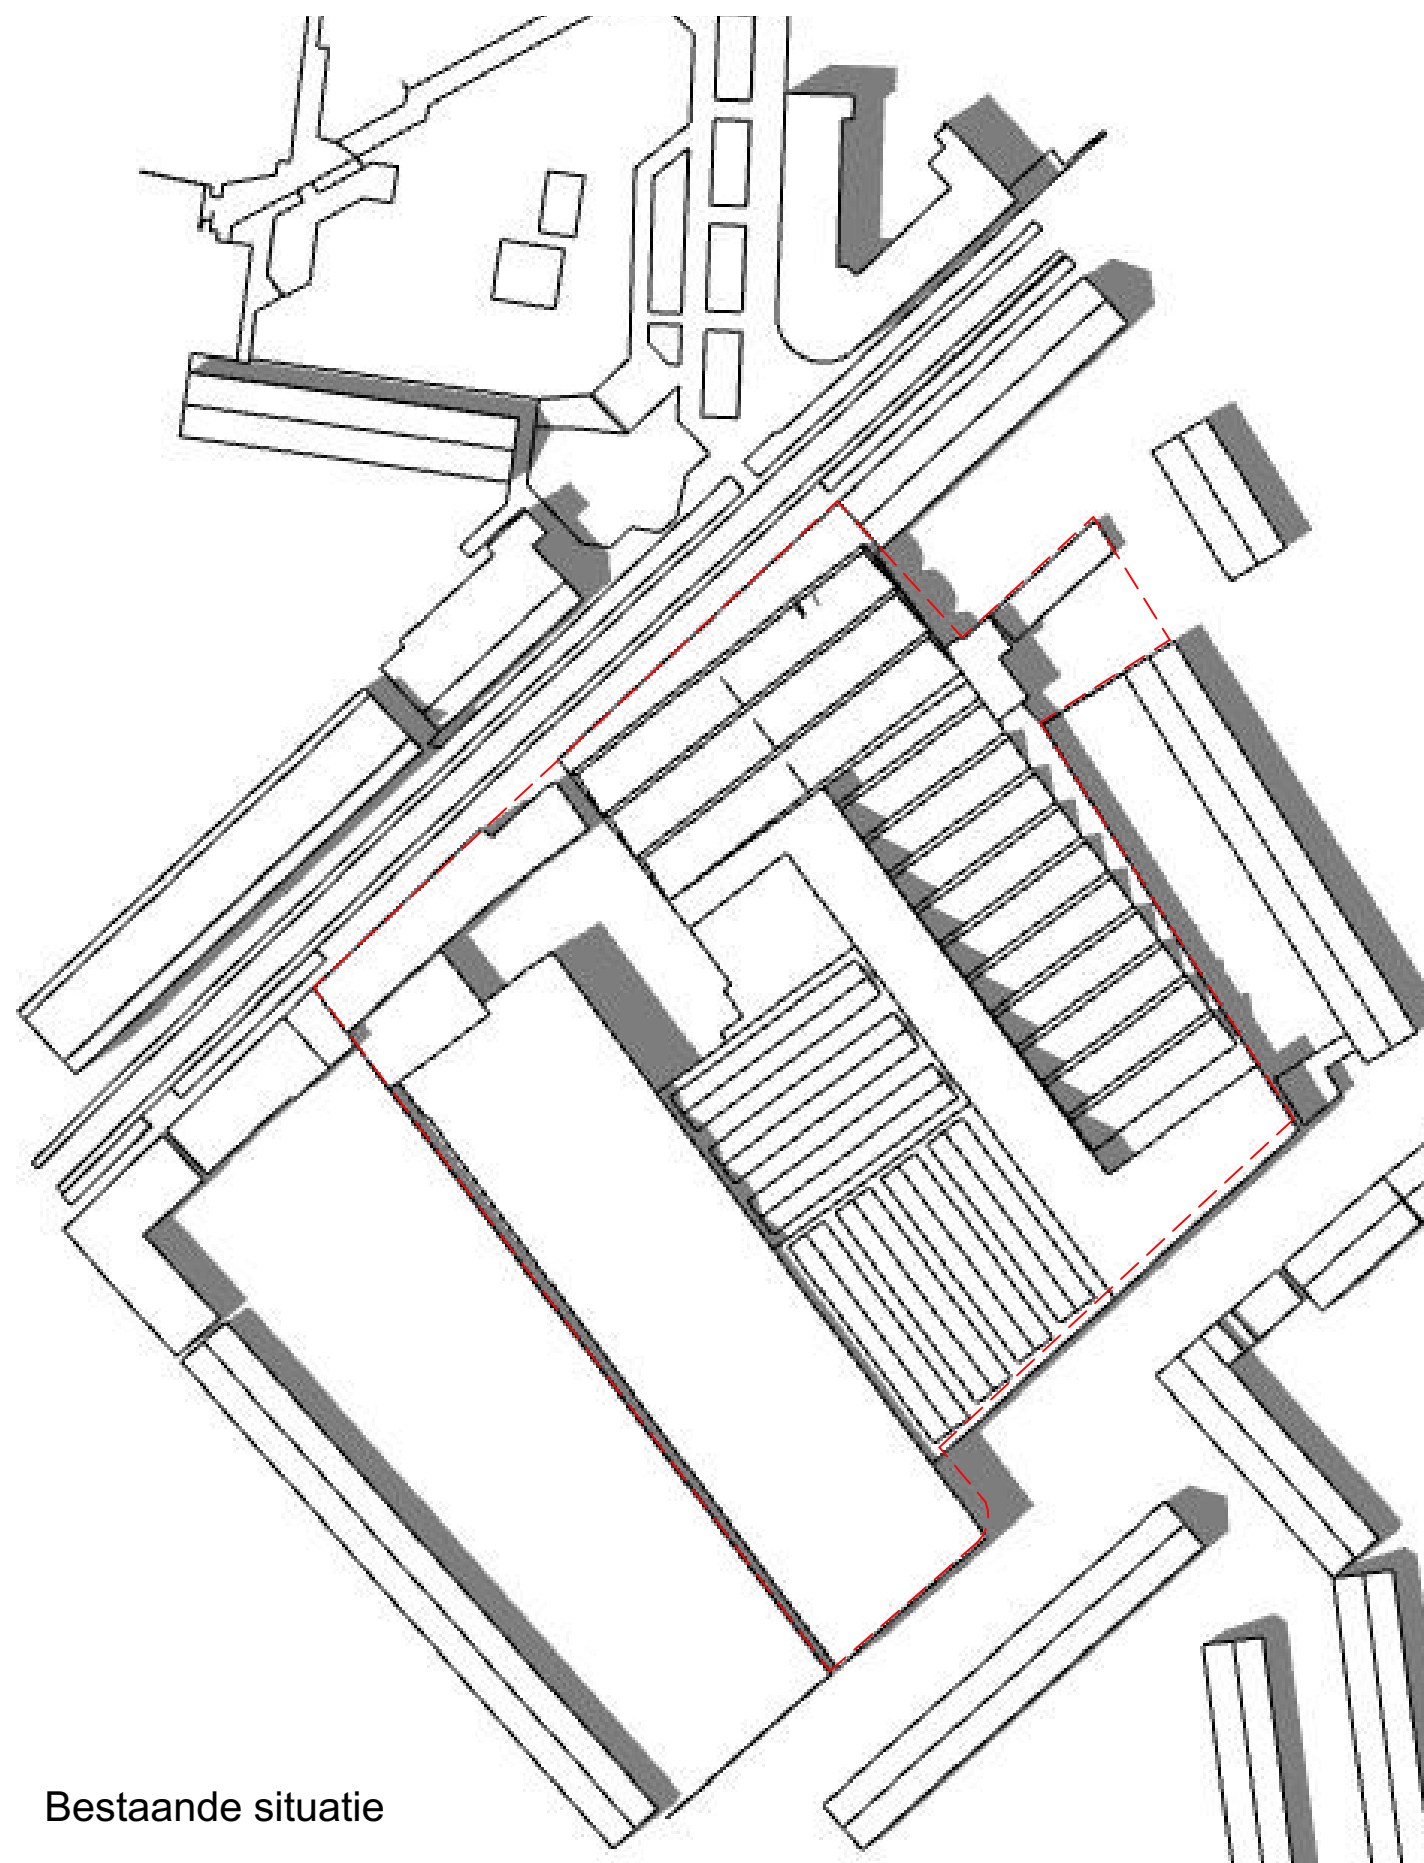

Bestaande situatie

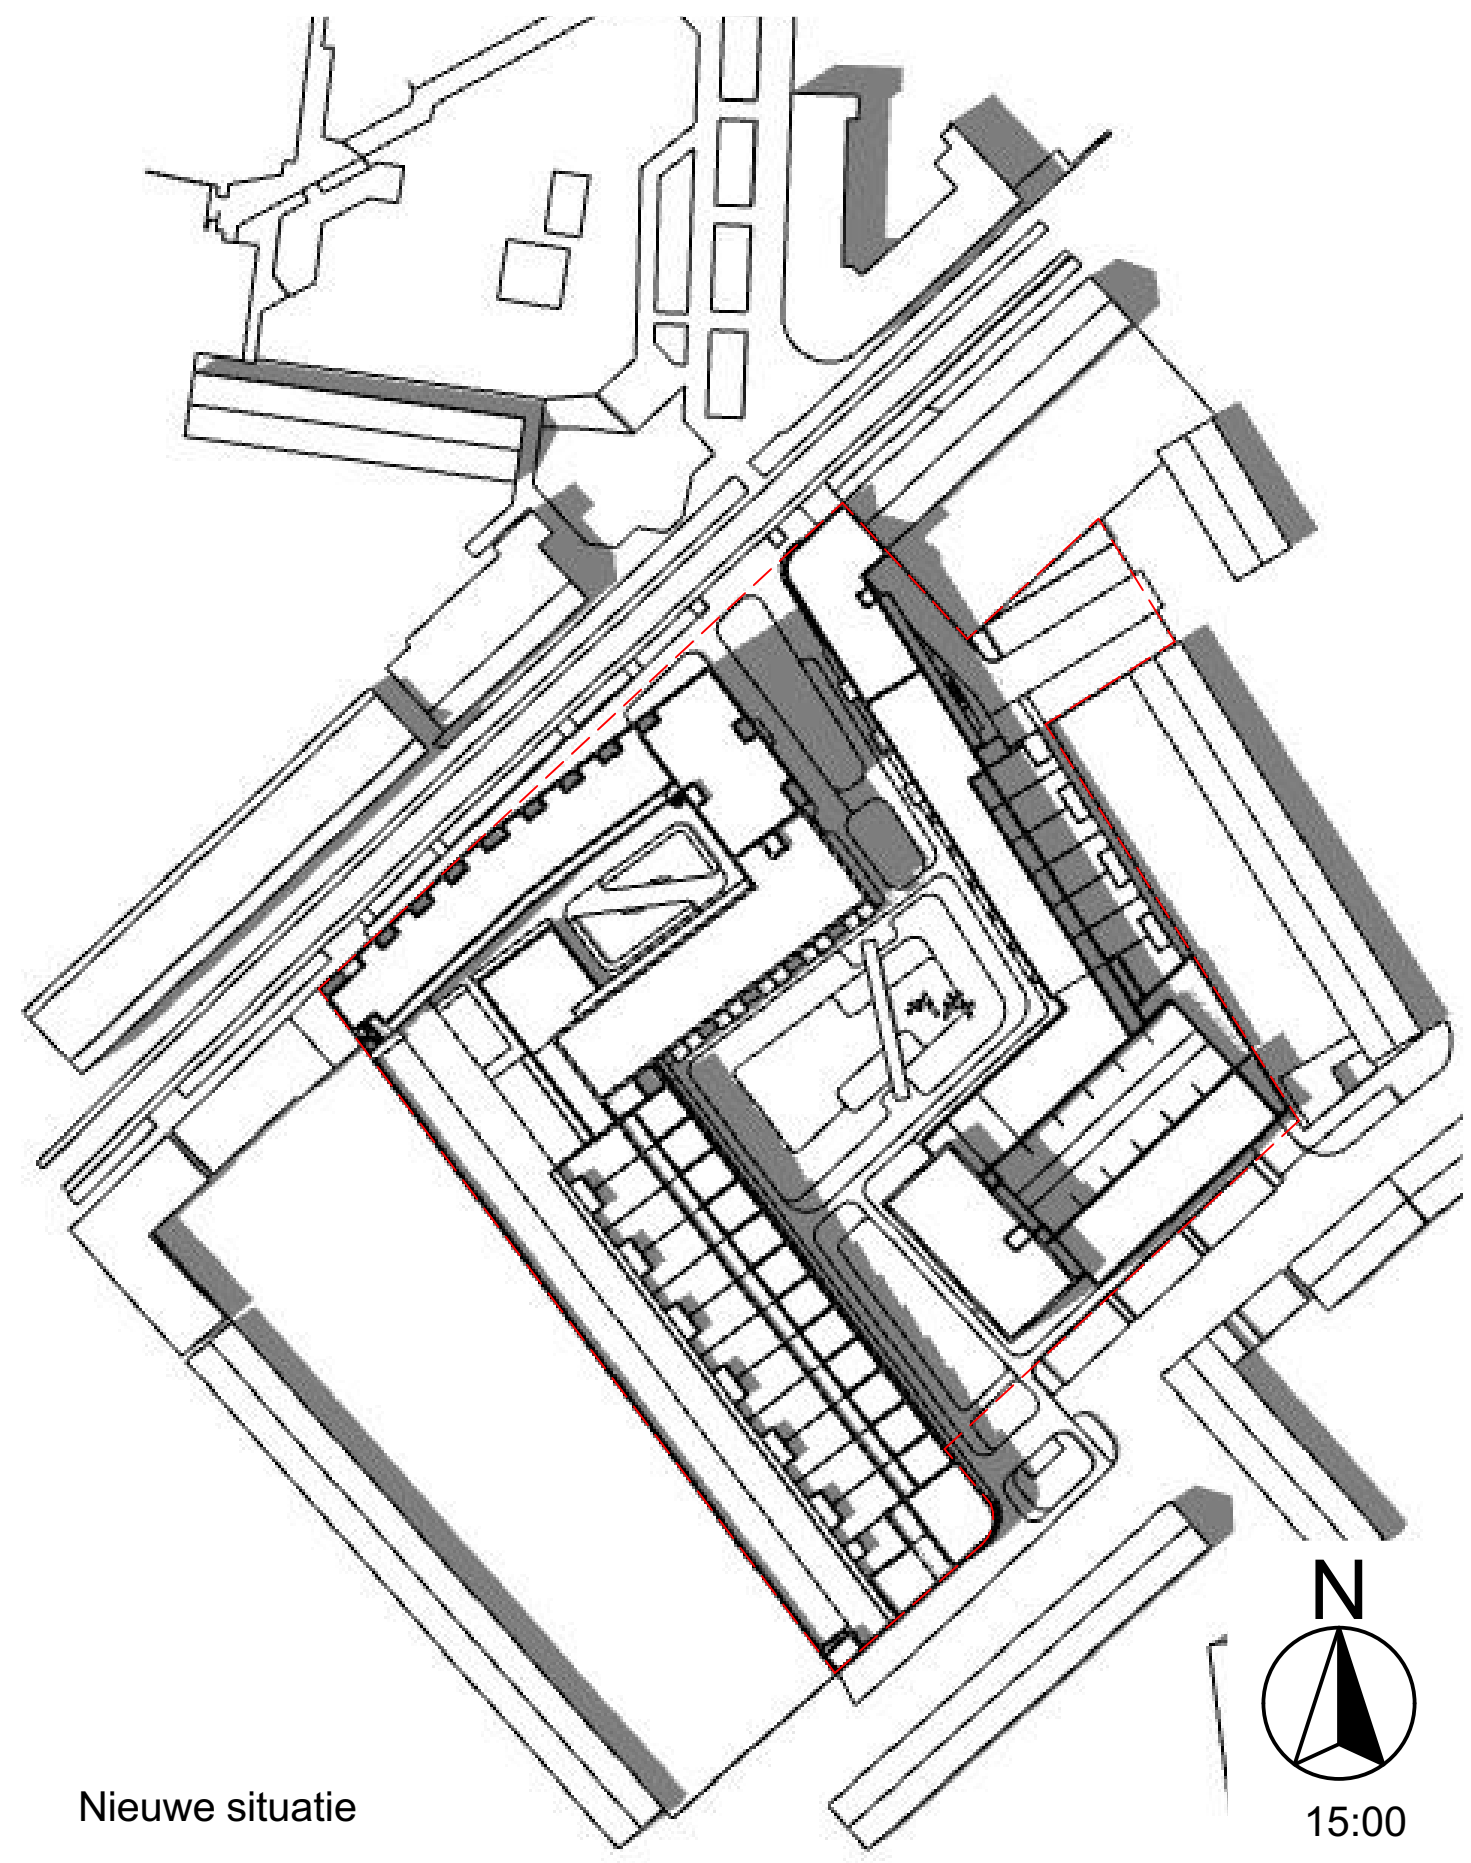


Nieuwe situatie

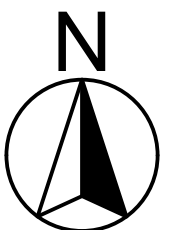


15:00

Spaendonck

19288

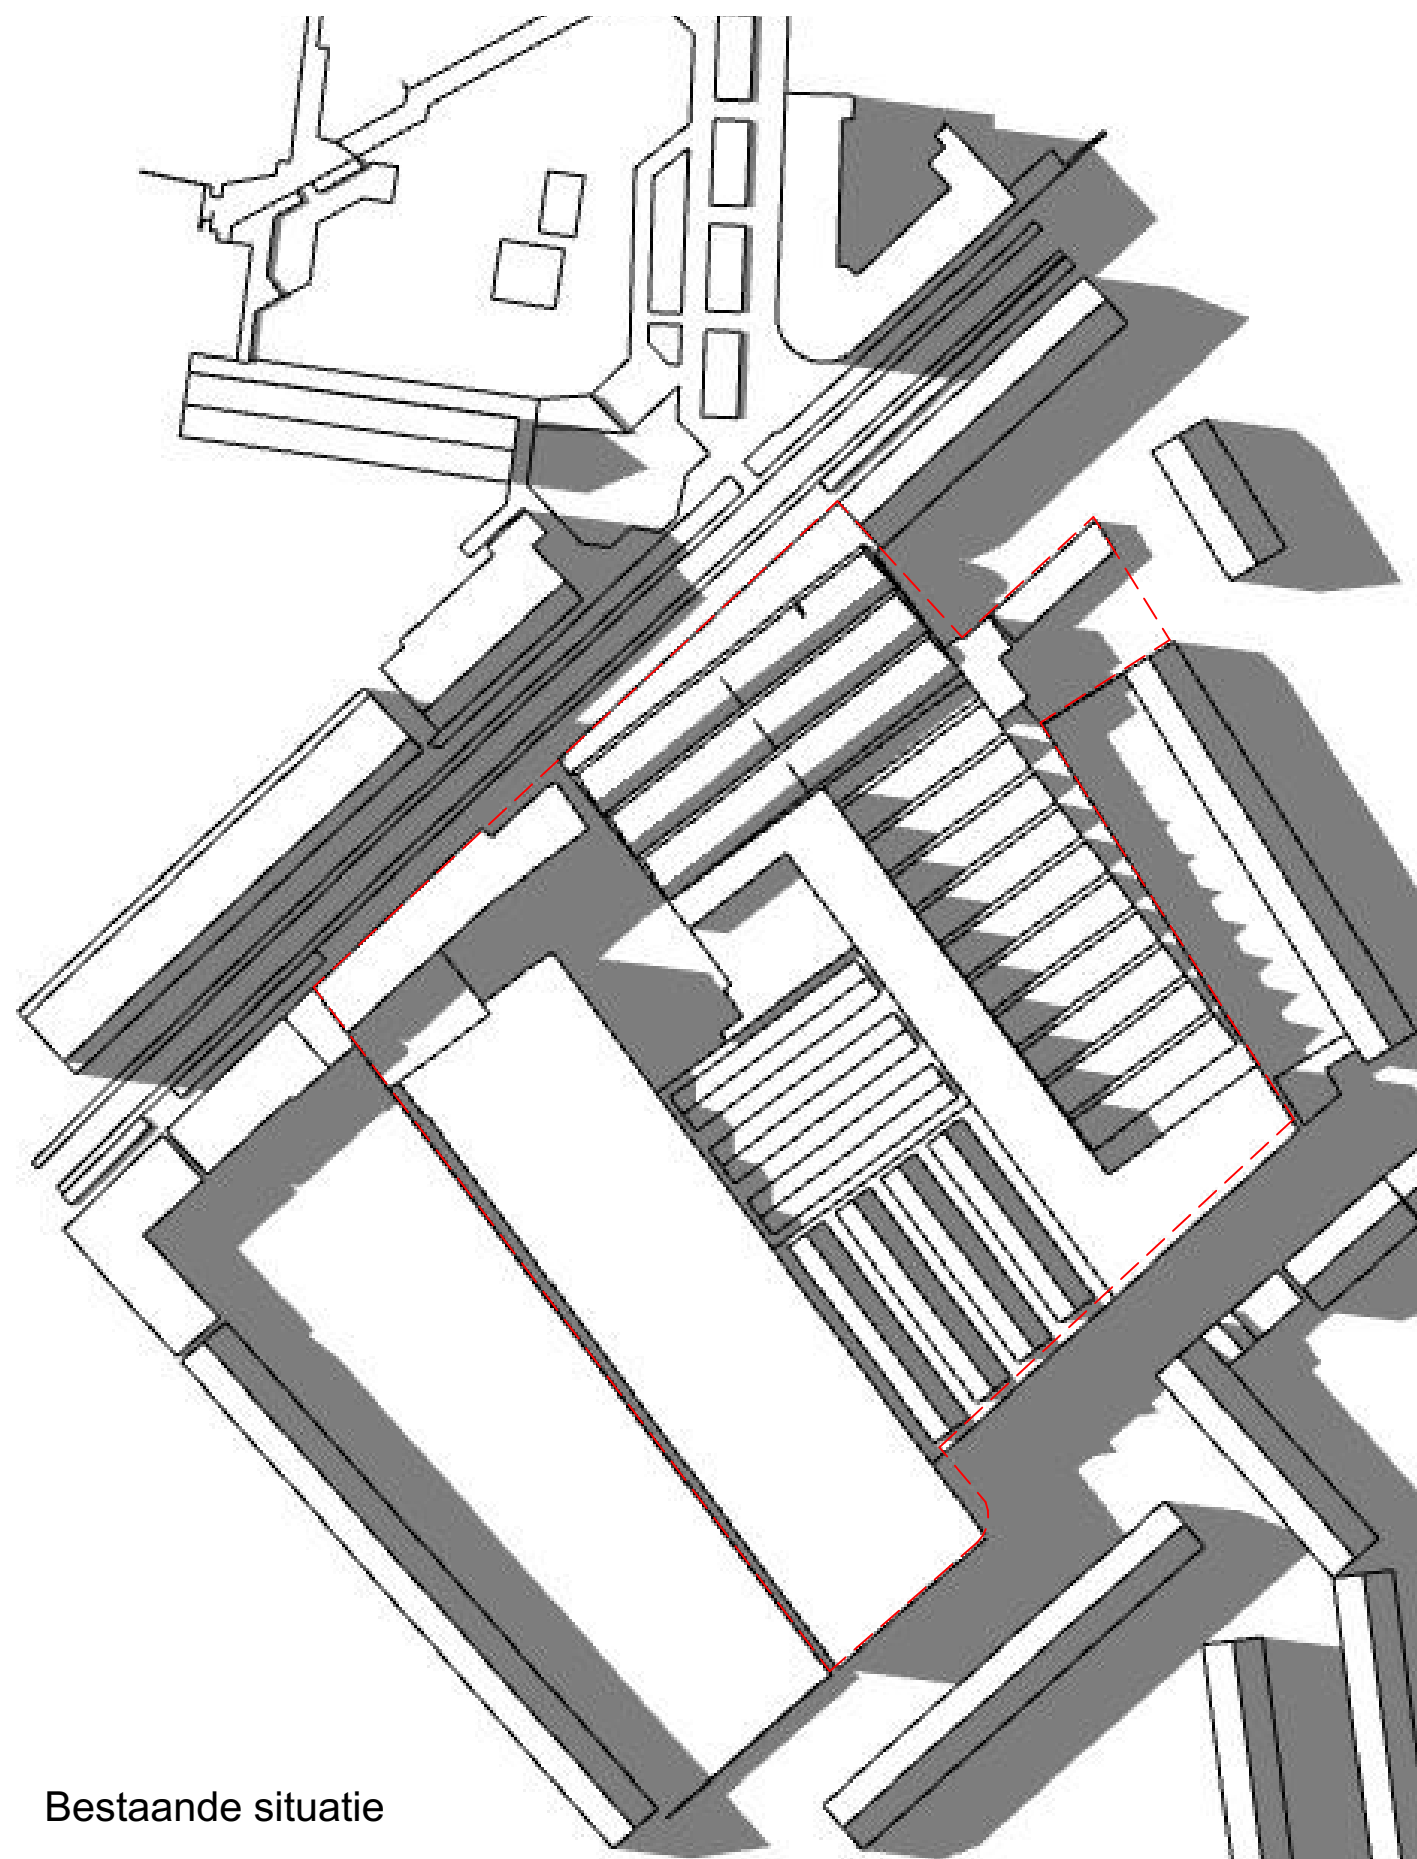

Bestaande situatie

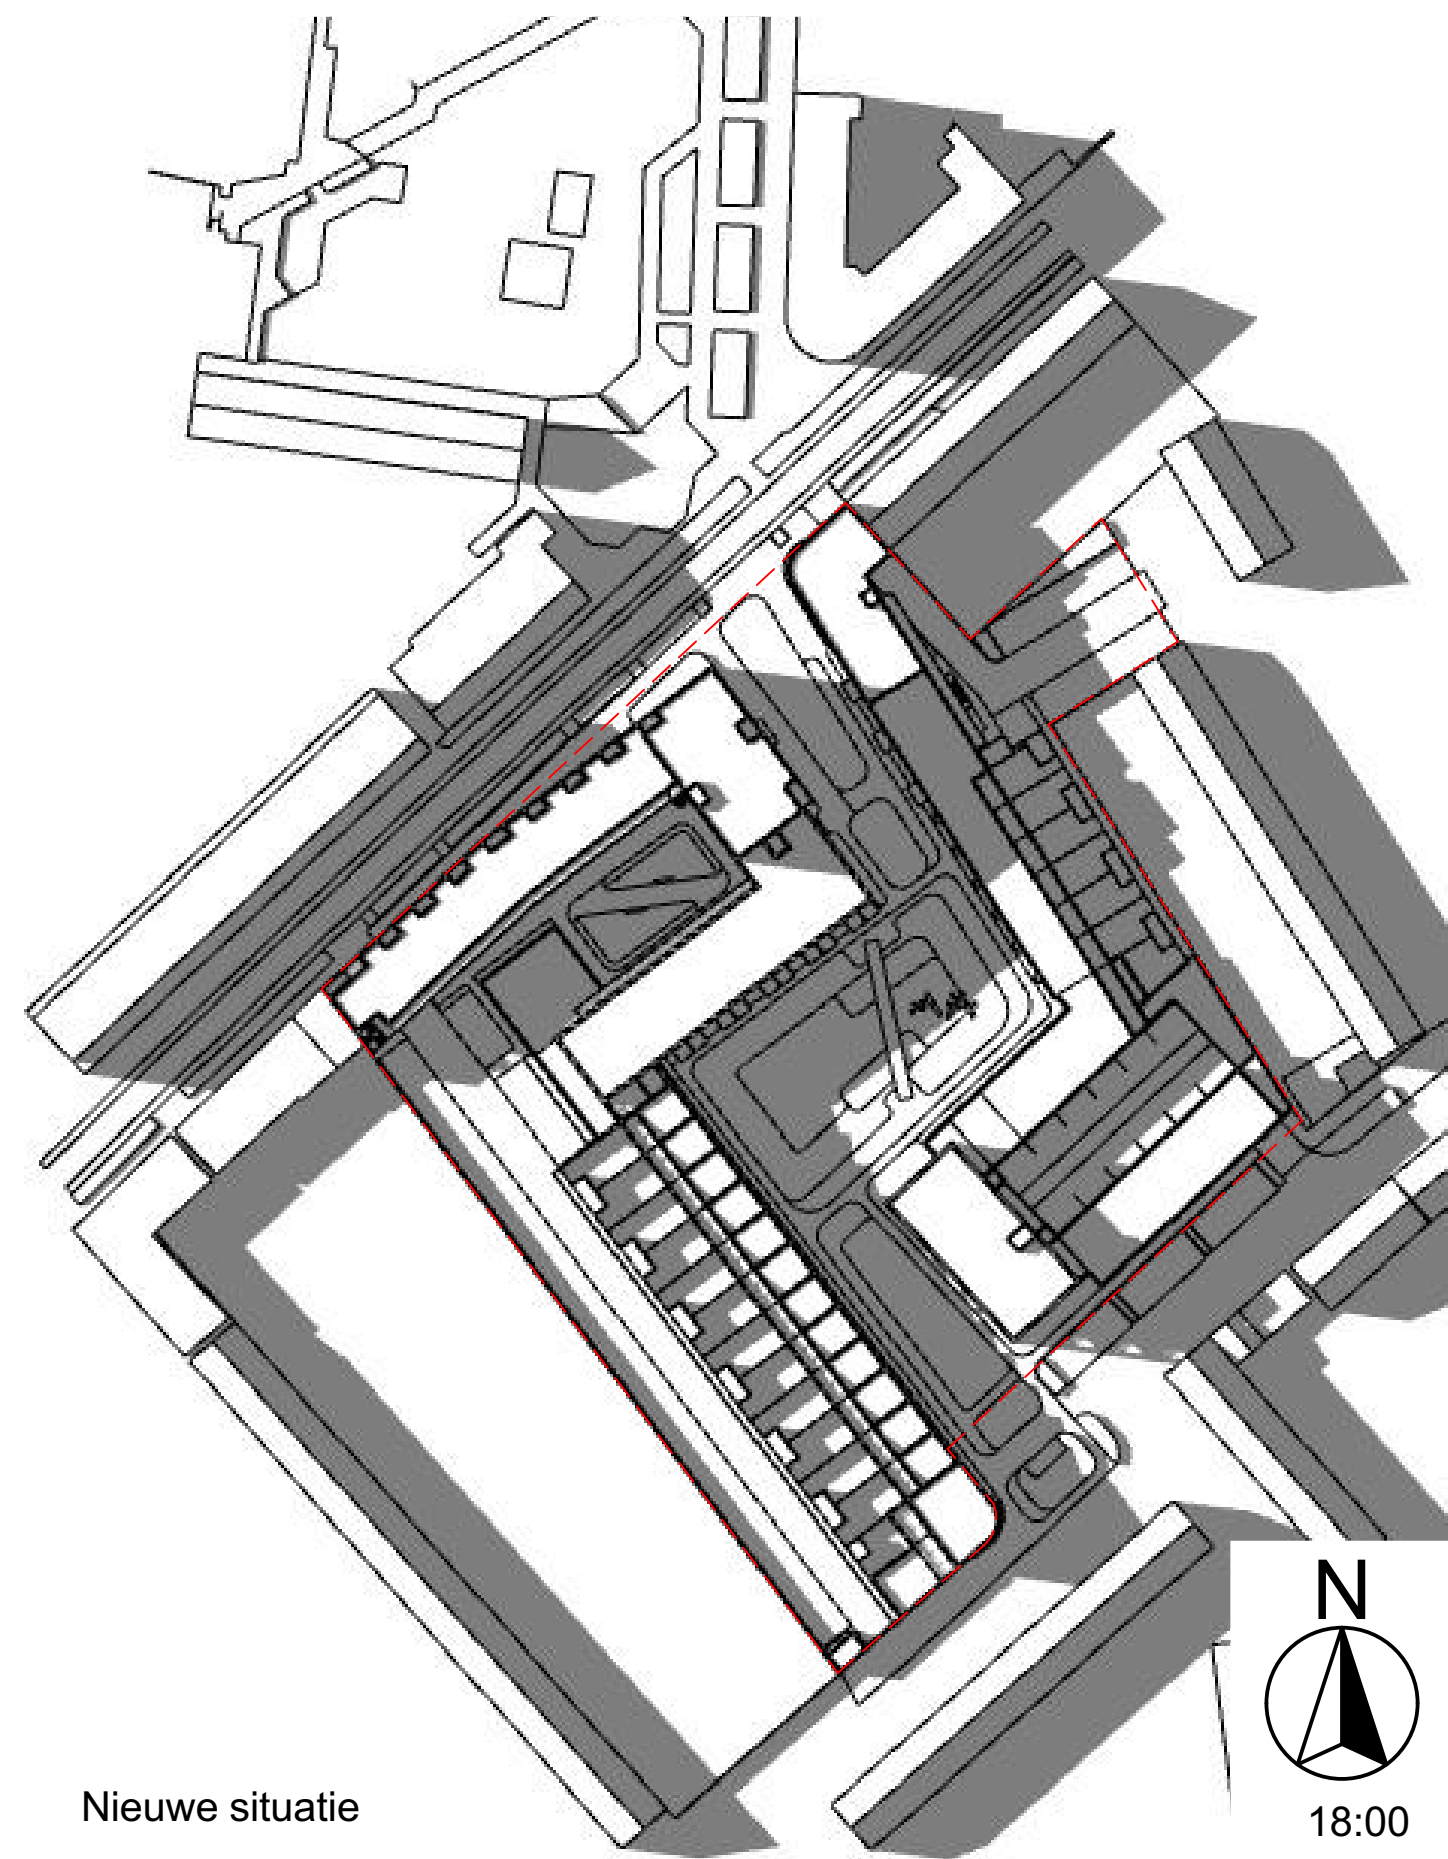


Nieuwe situatie




18:00

Spaendonck

19288

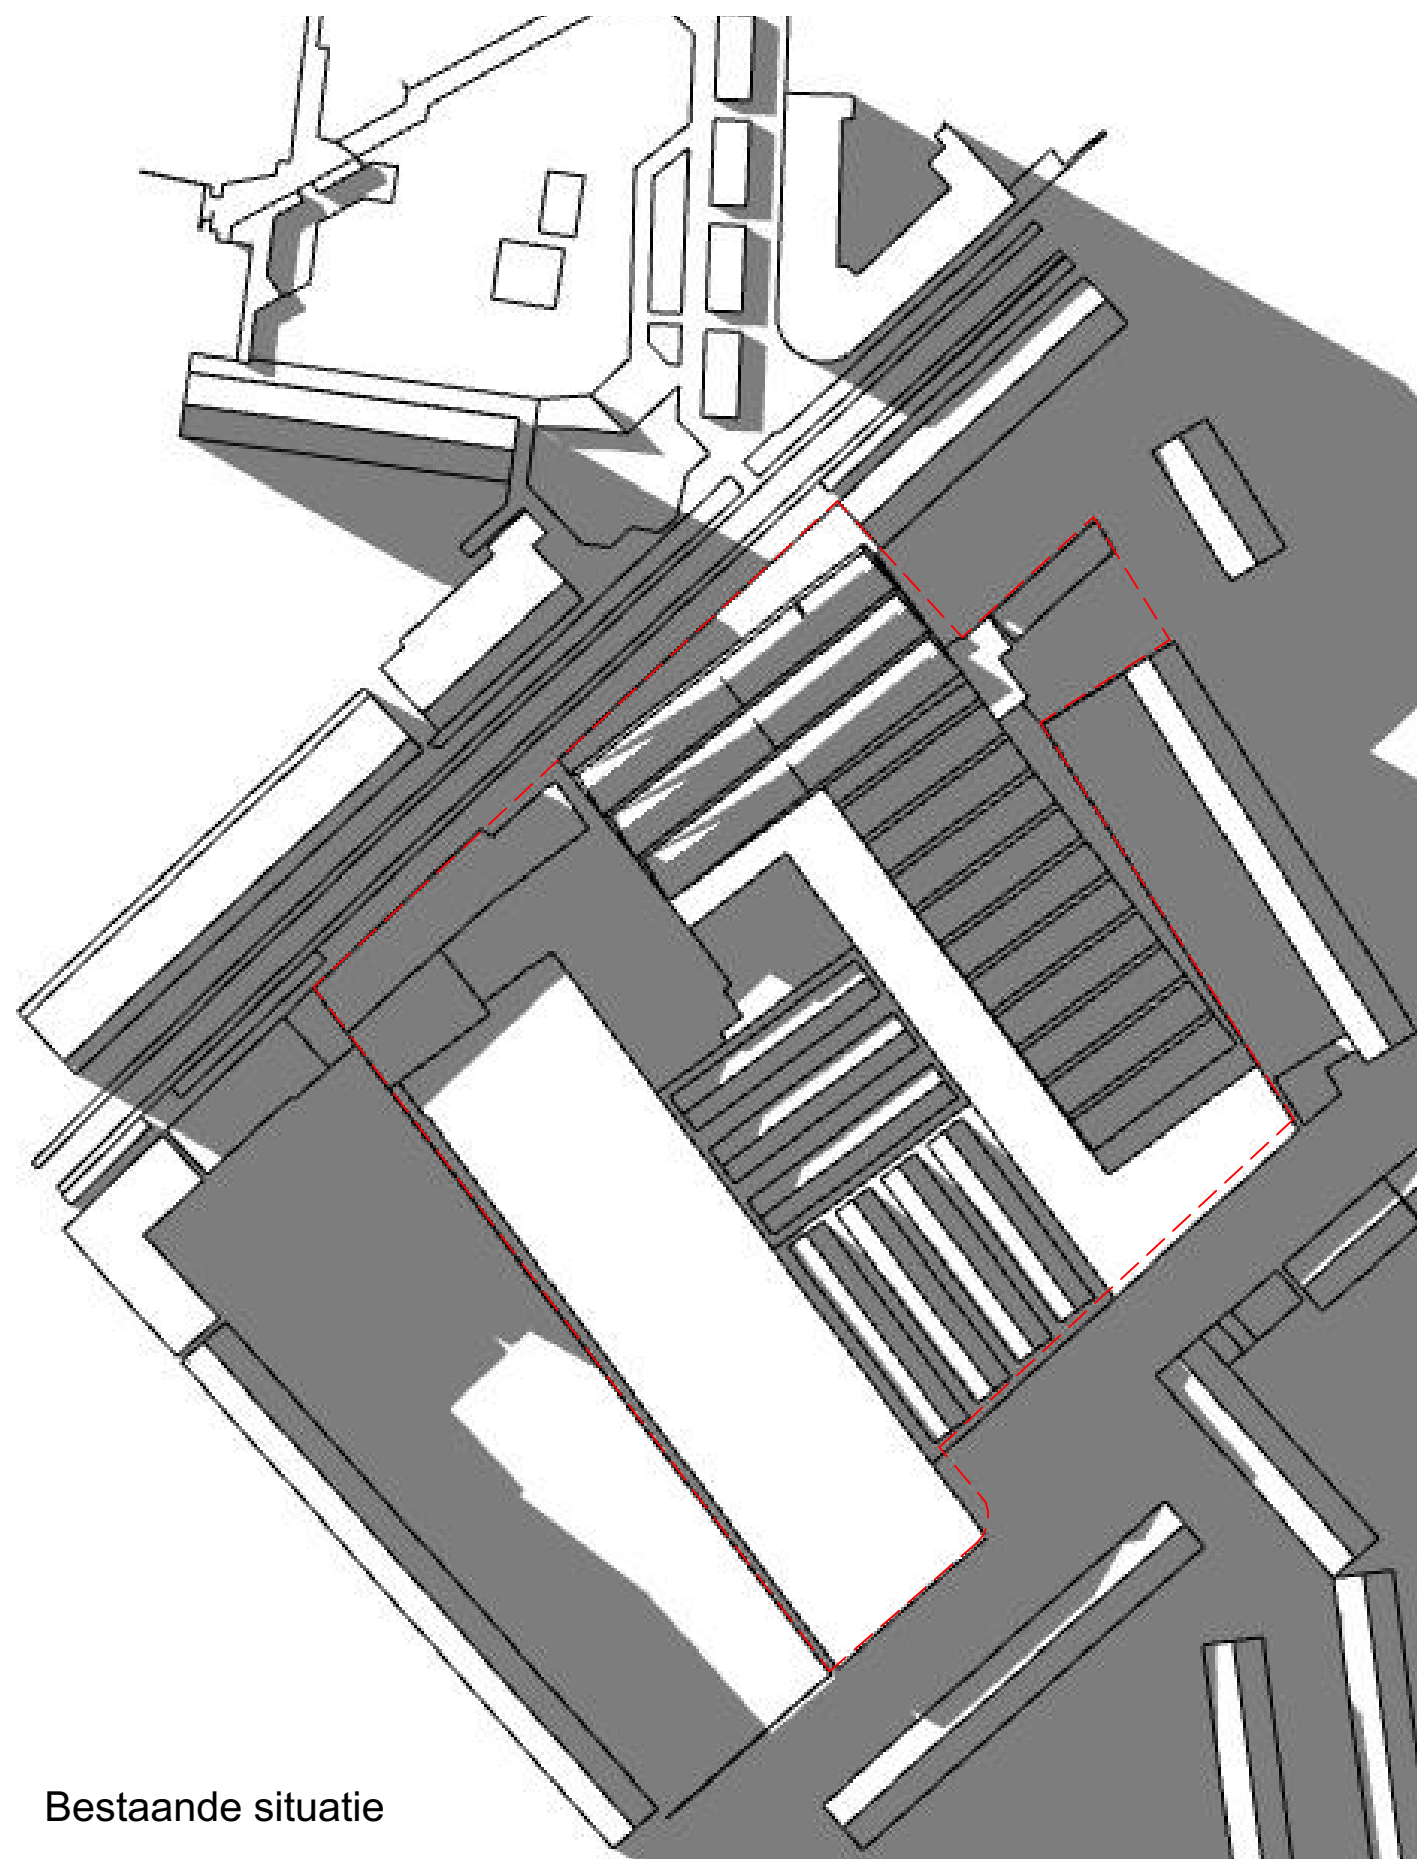

Bestaande situatie

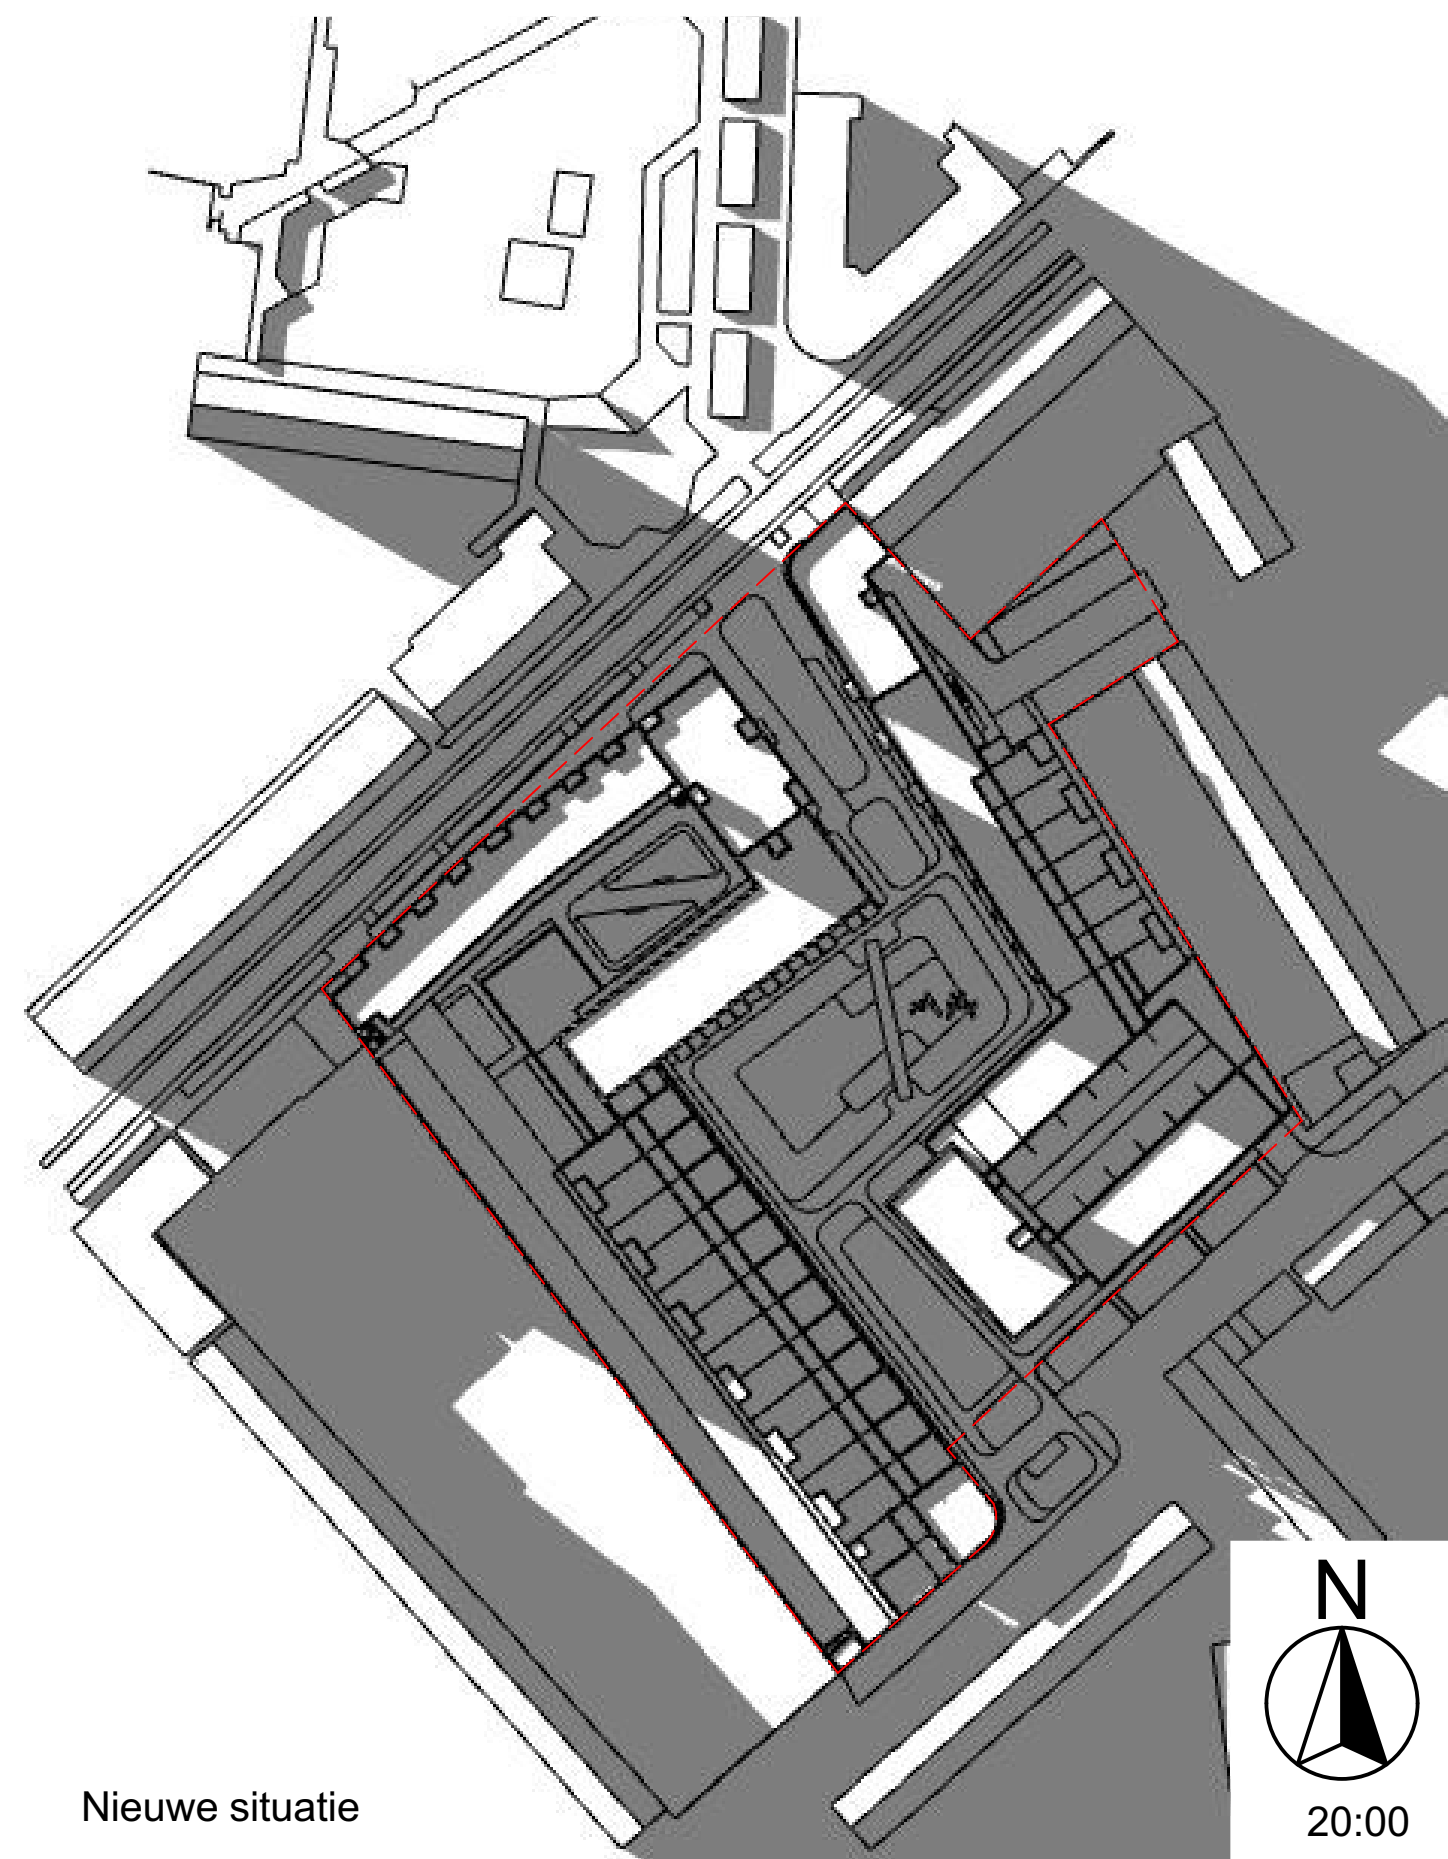


Nieuwe situatie




20:00

Spaendonck

19288

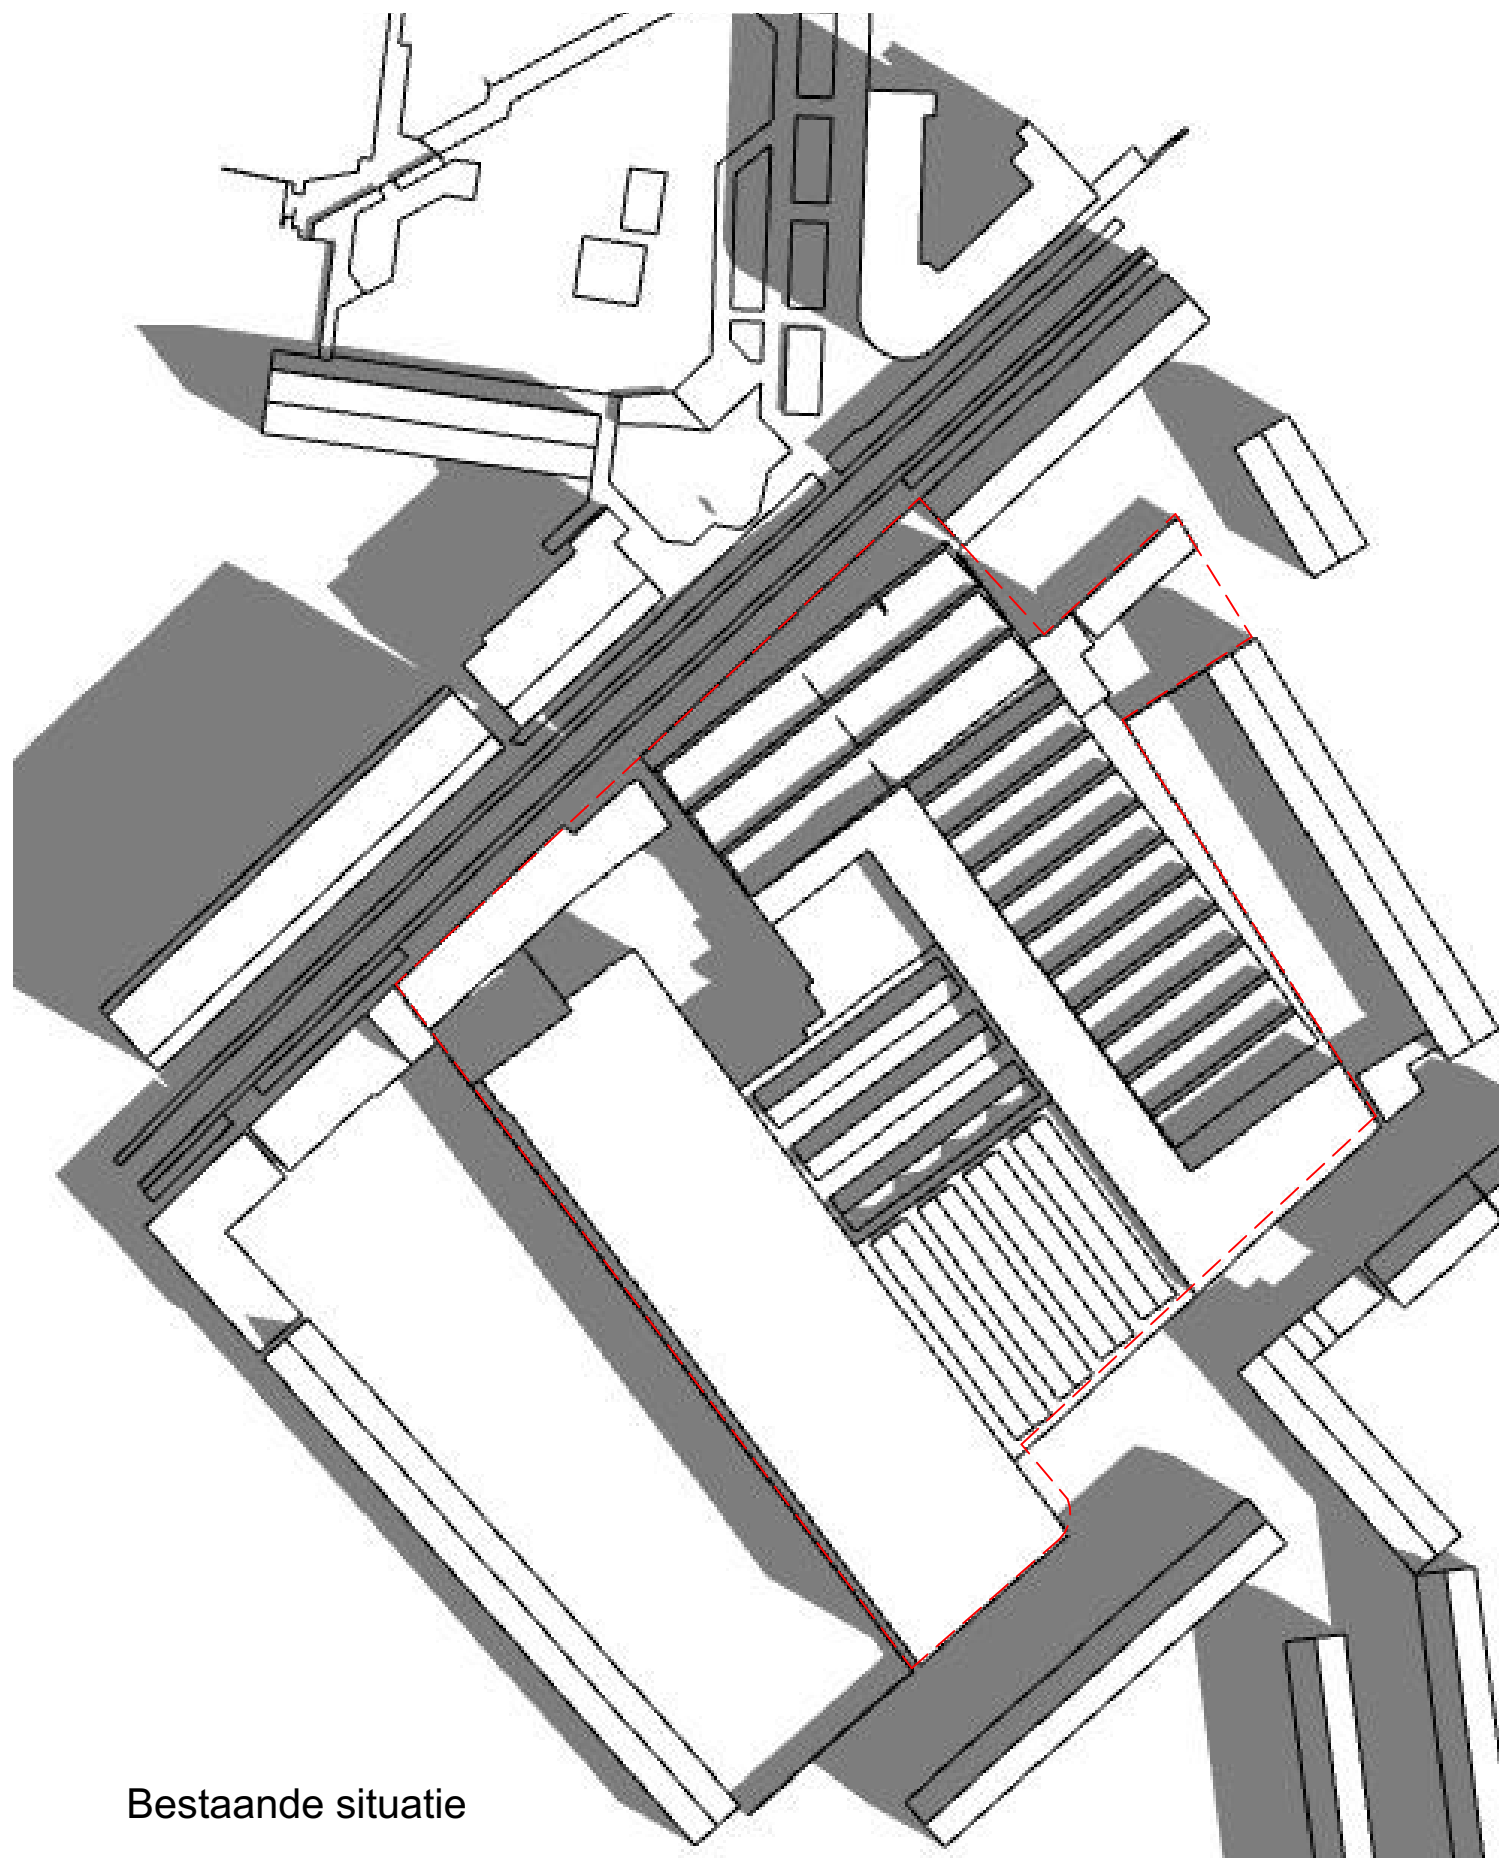

Bestaande situatie

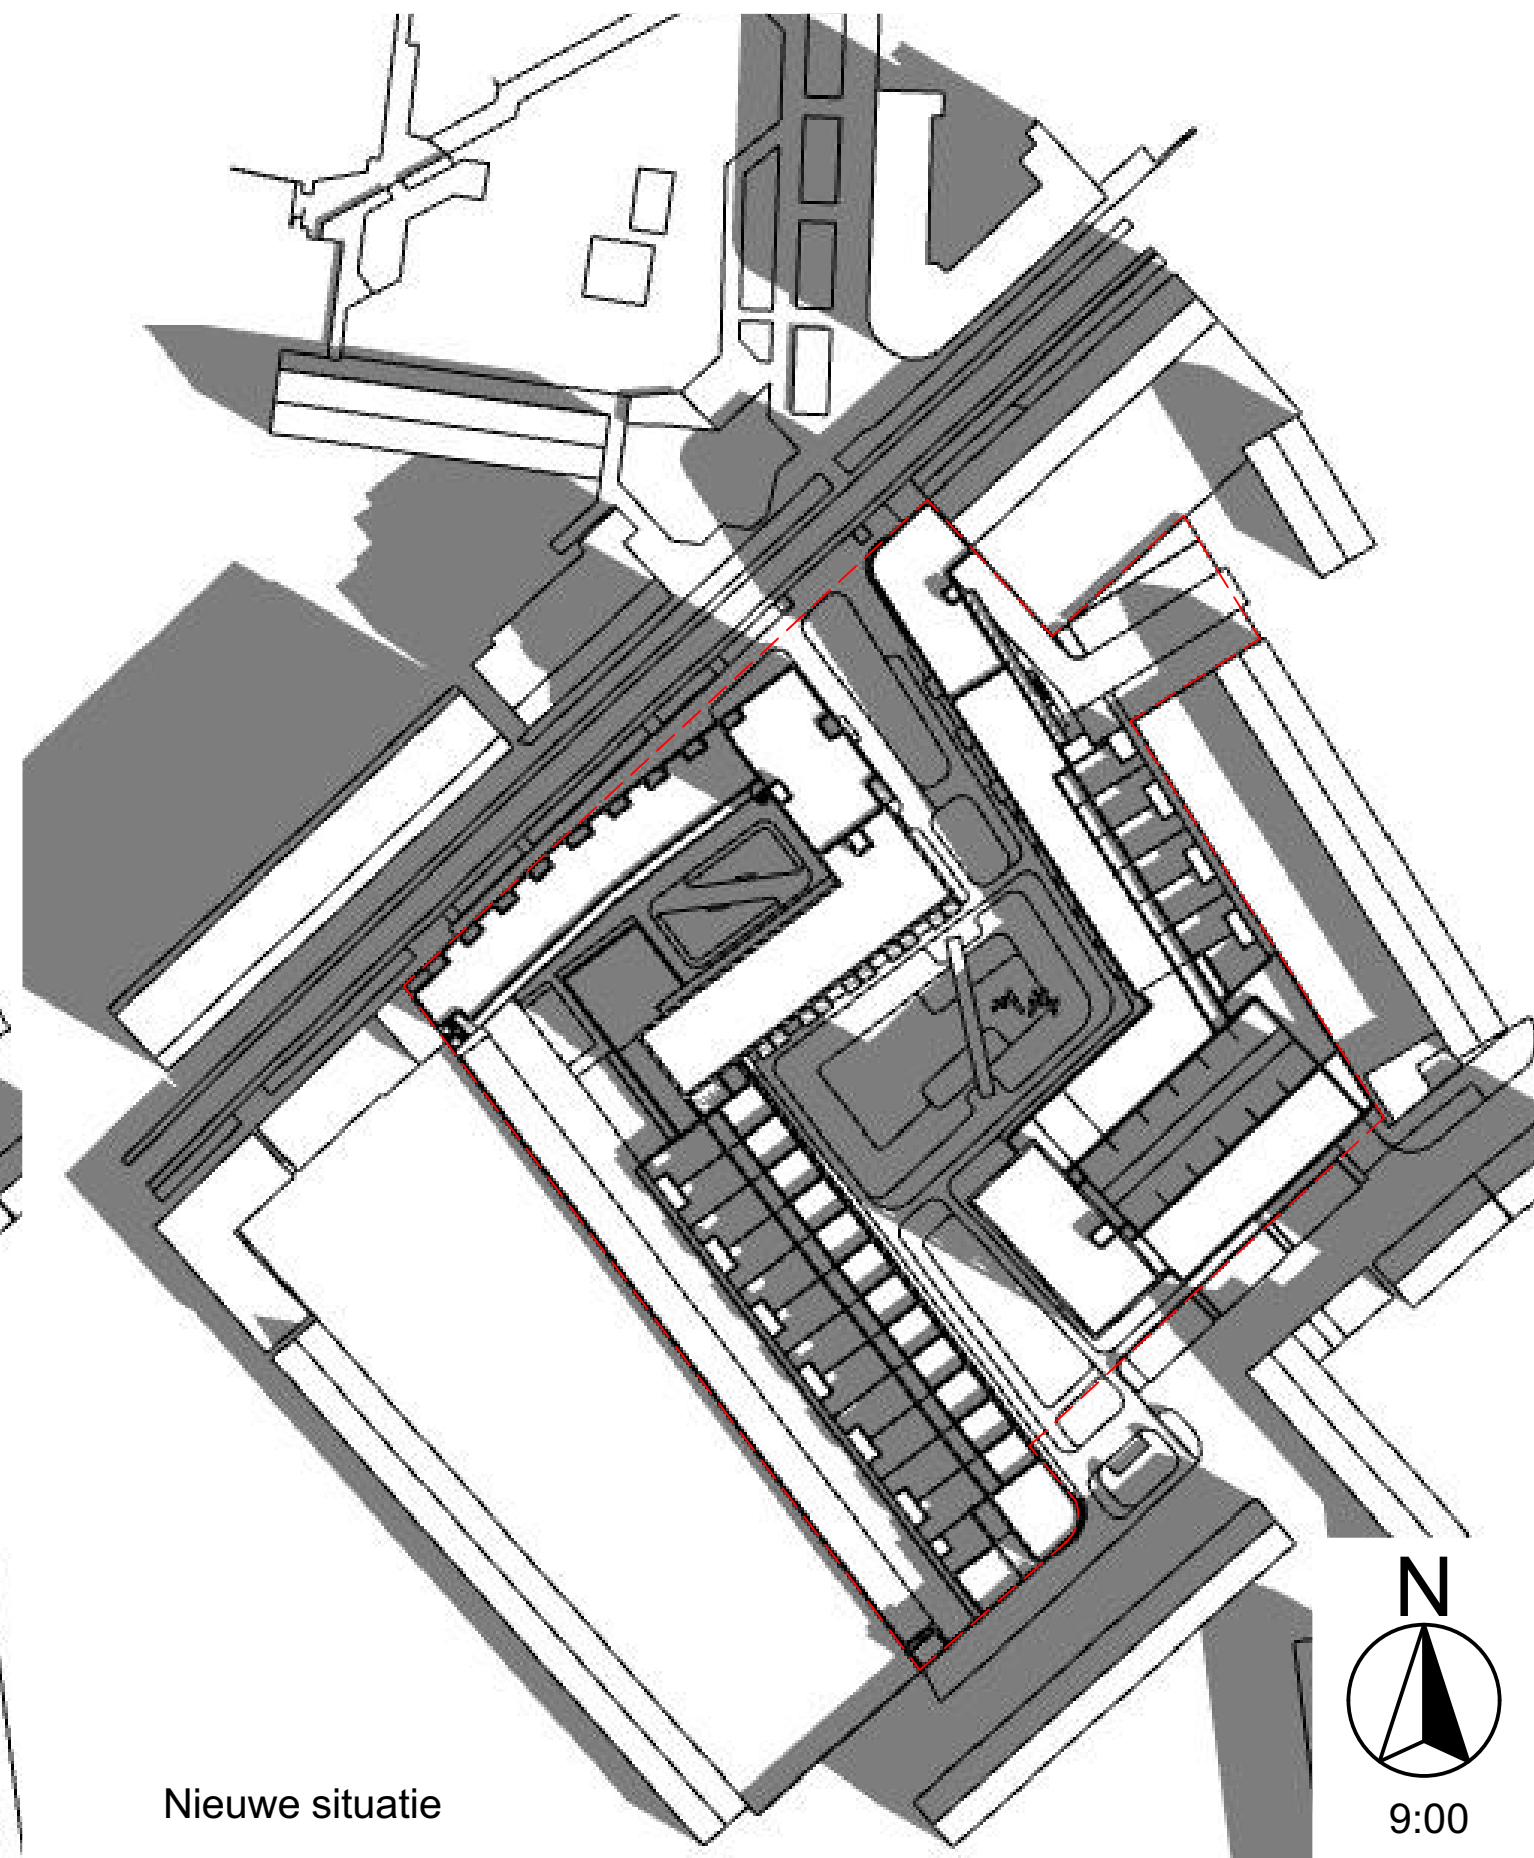


Nieuwe situatie




9:00

Spaendonck


19288

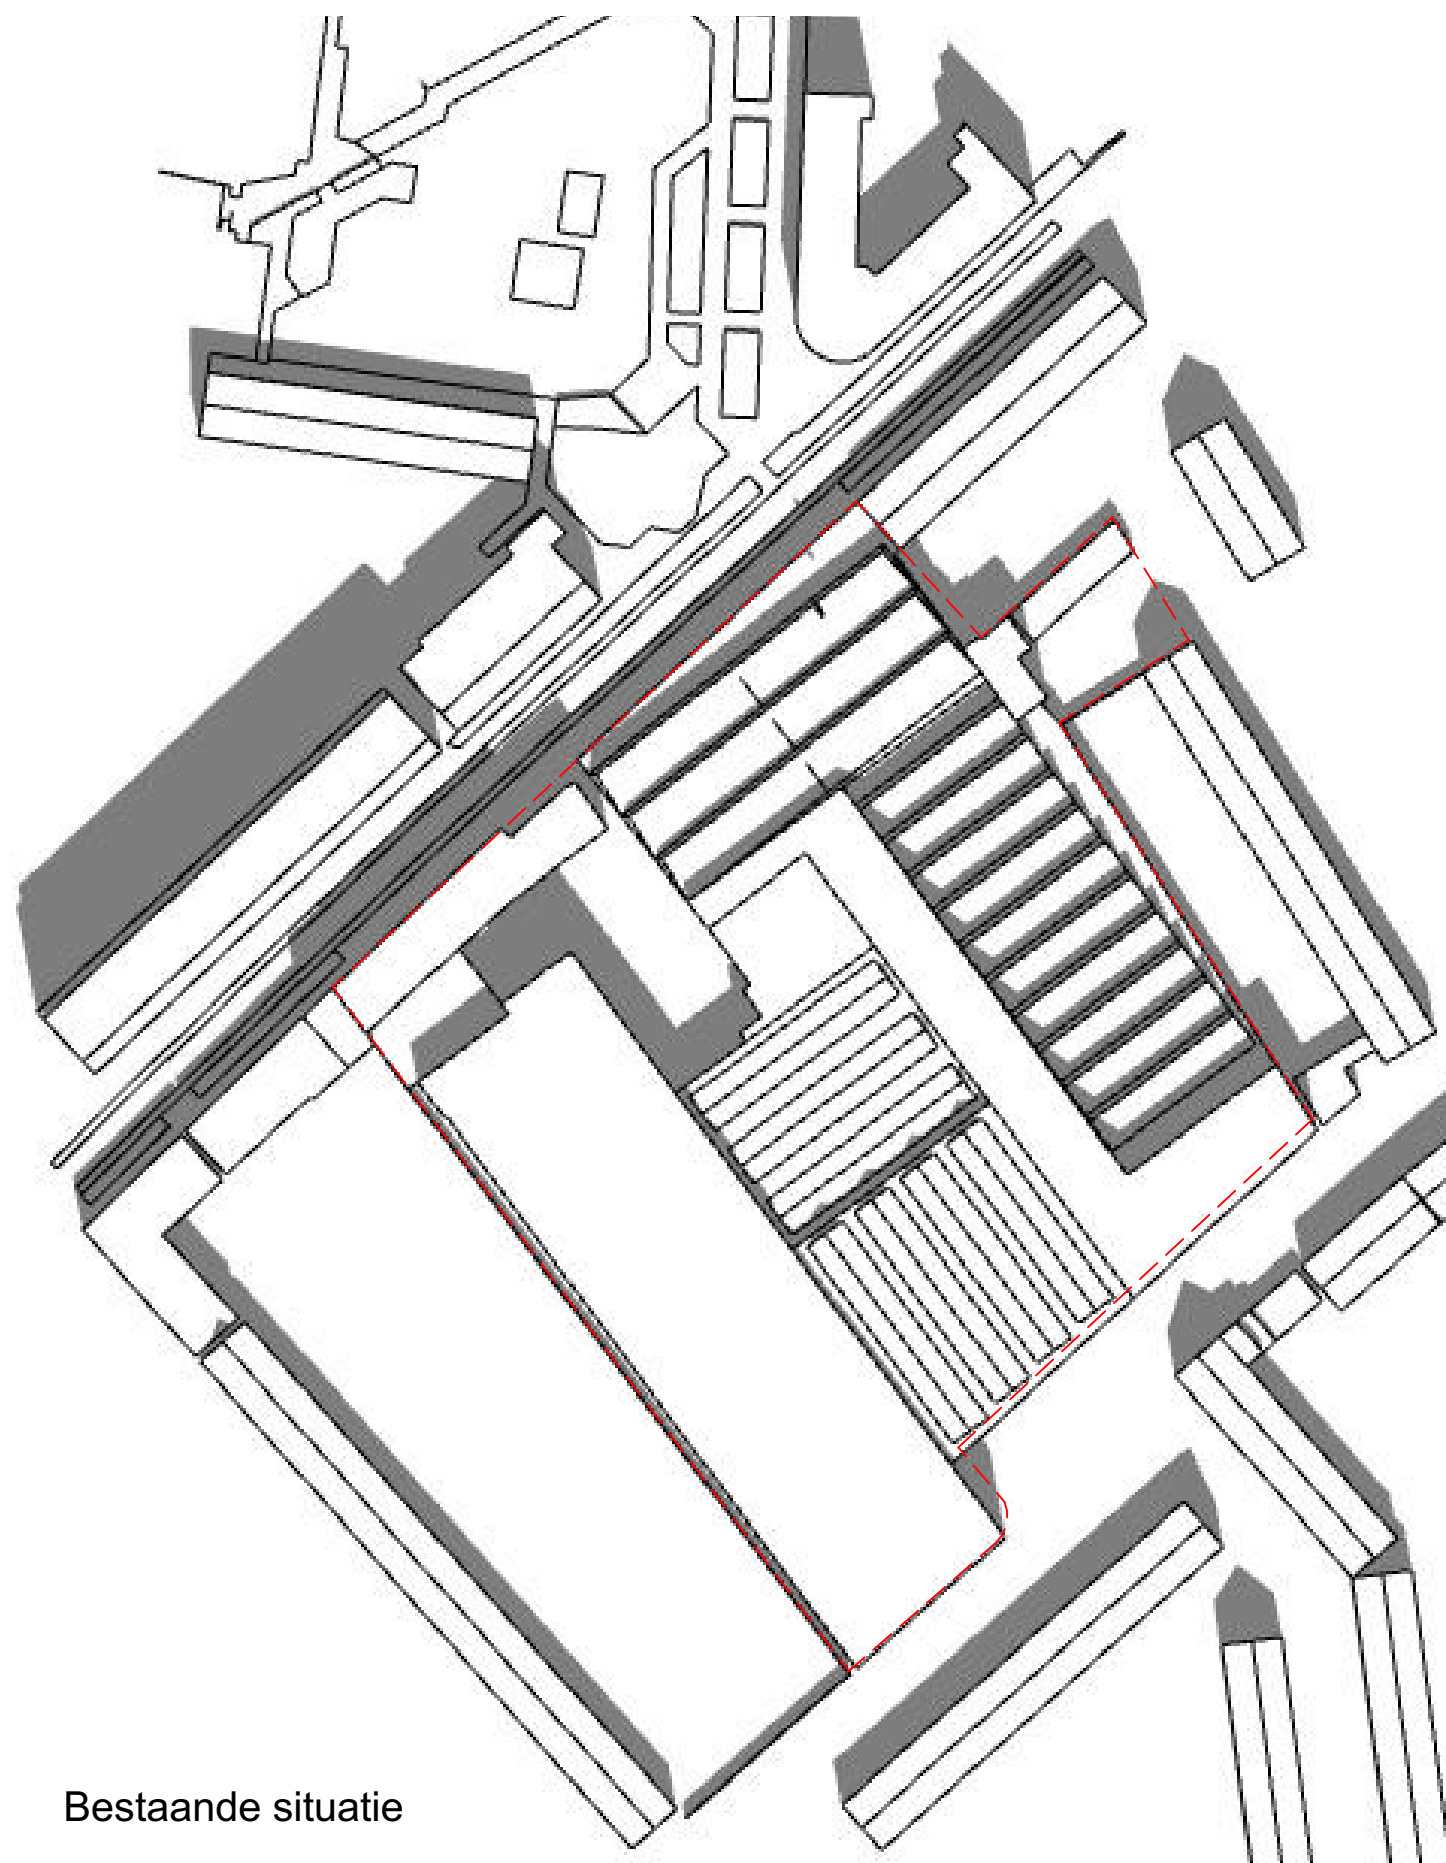

Bestaande situatie

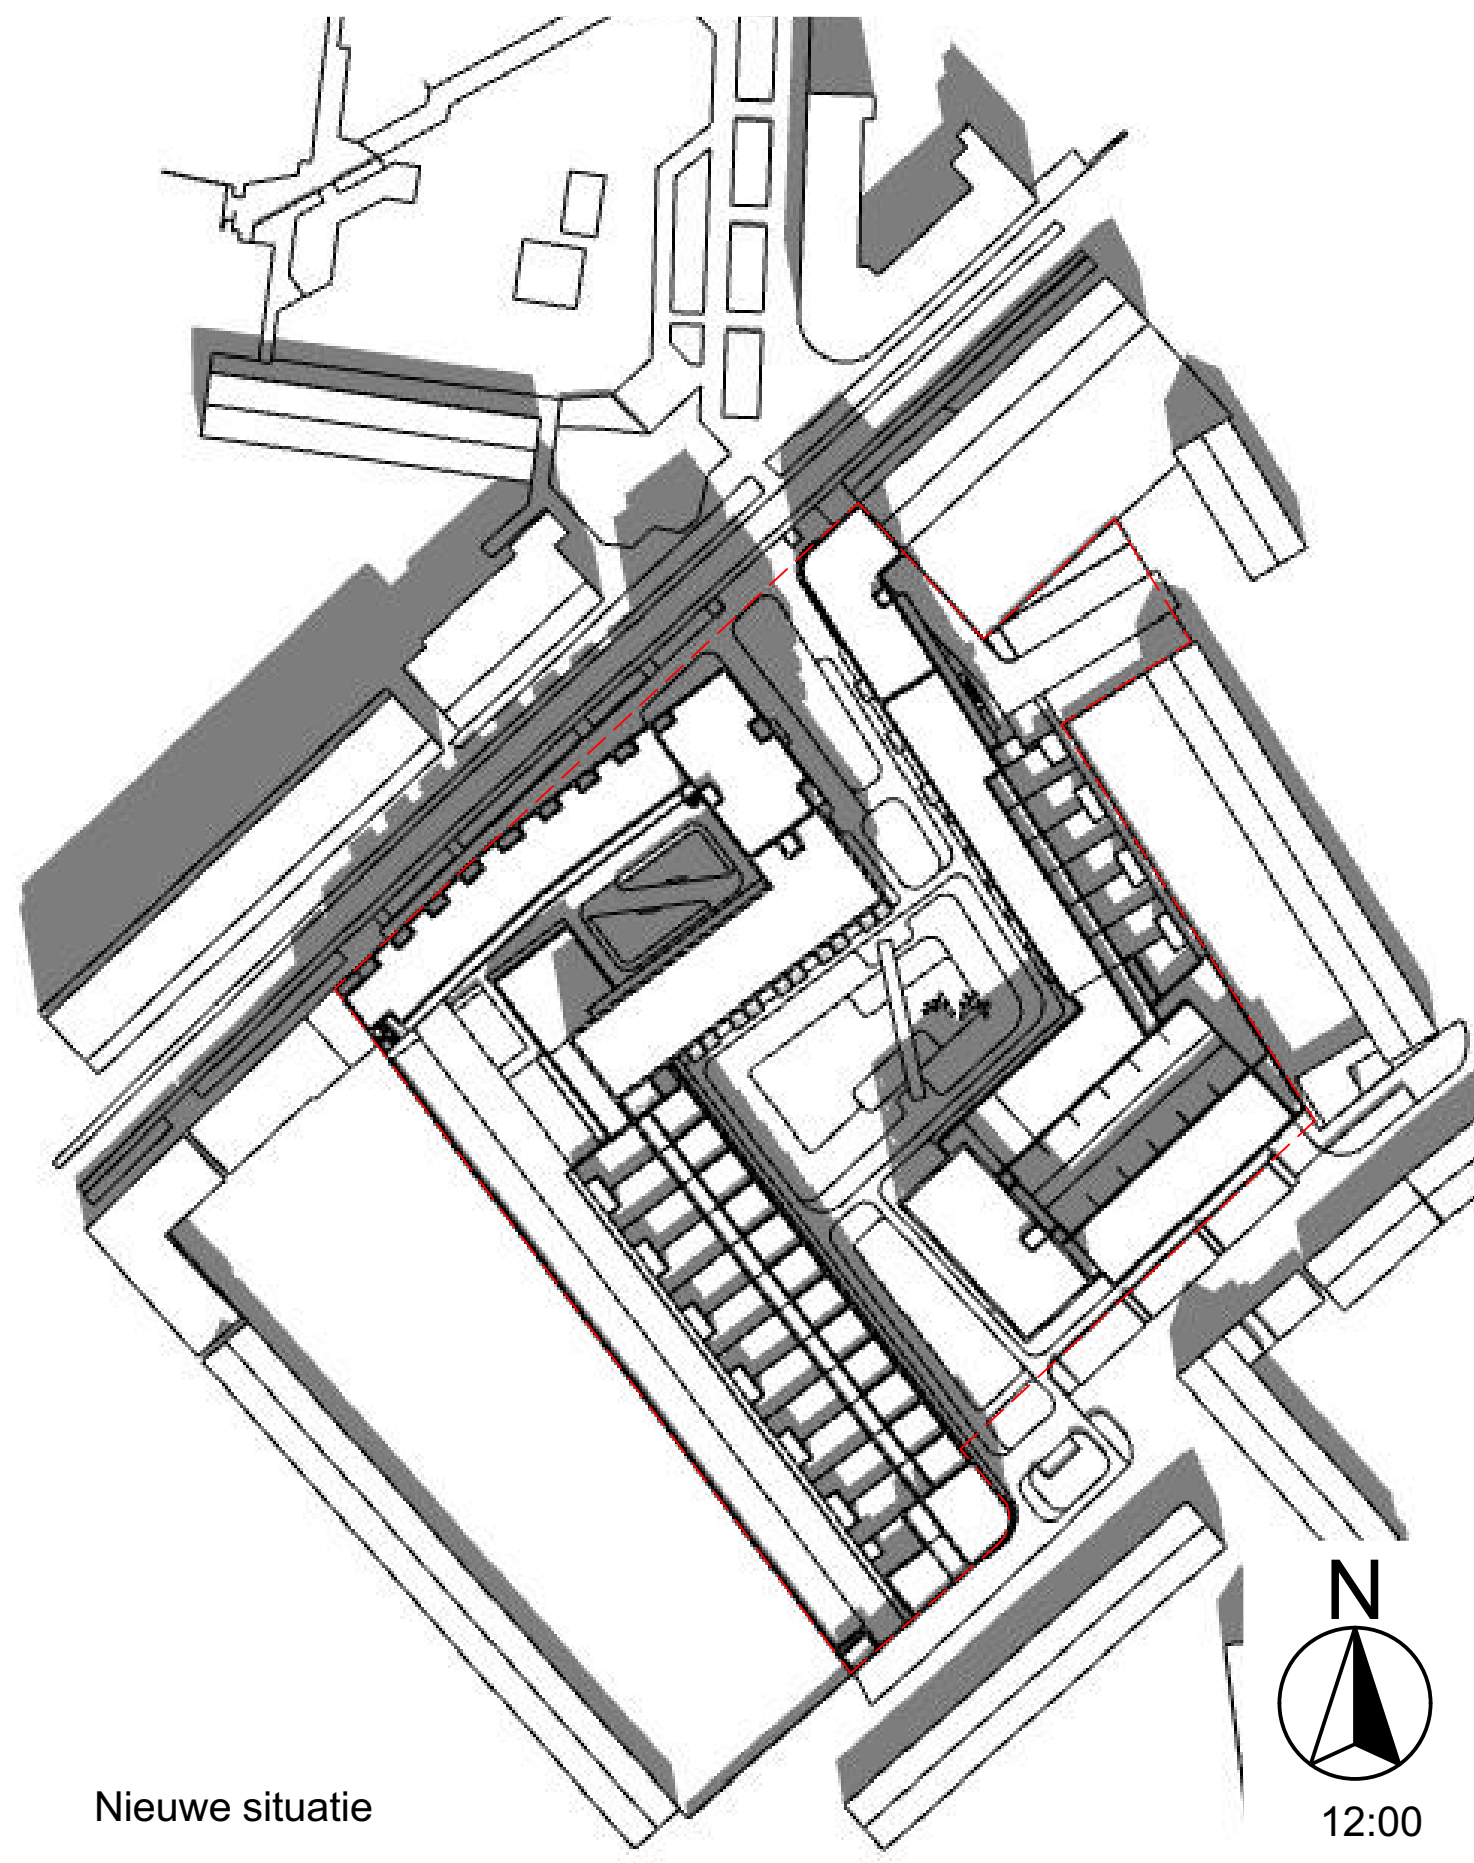


Nieuwe situatie

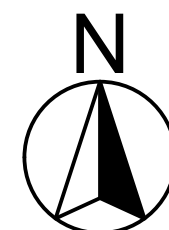


12:00

Spaendonck

19288

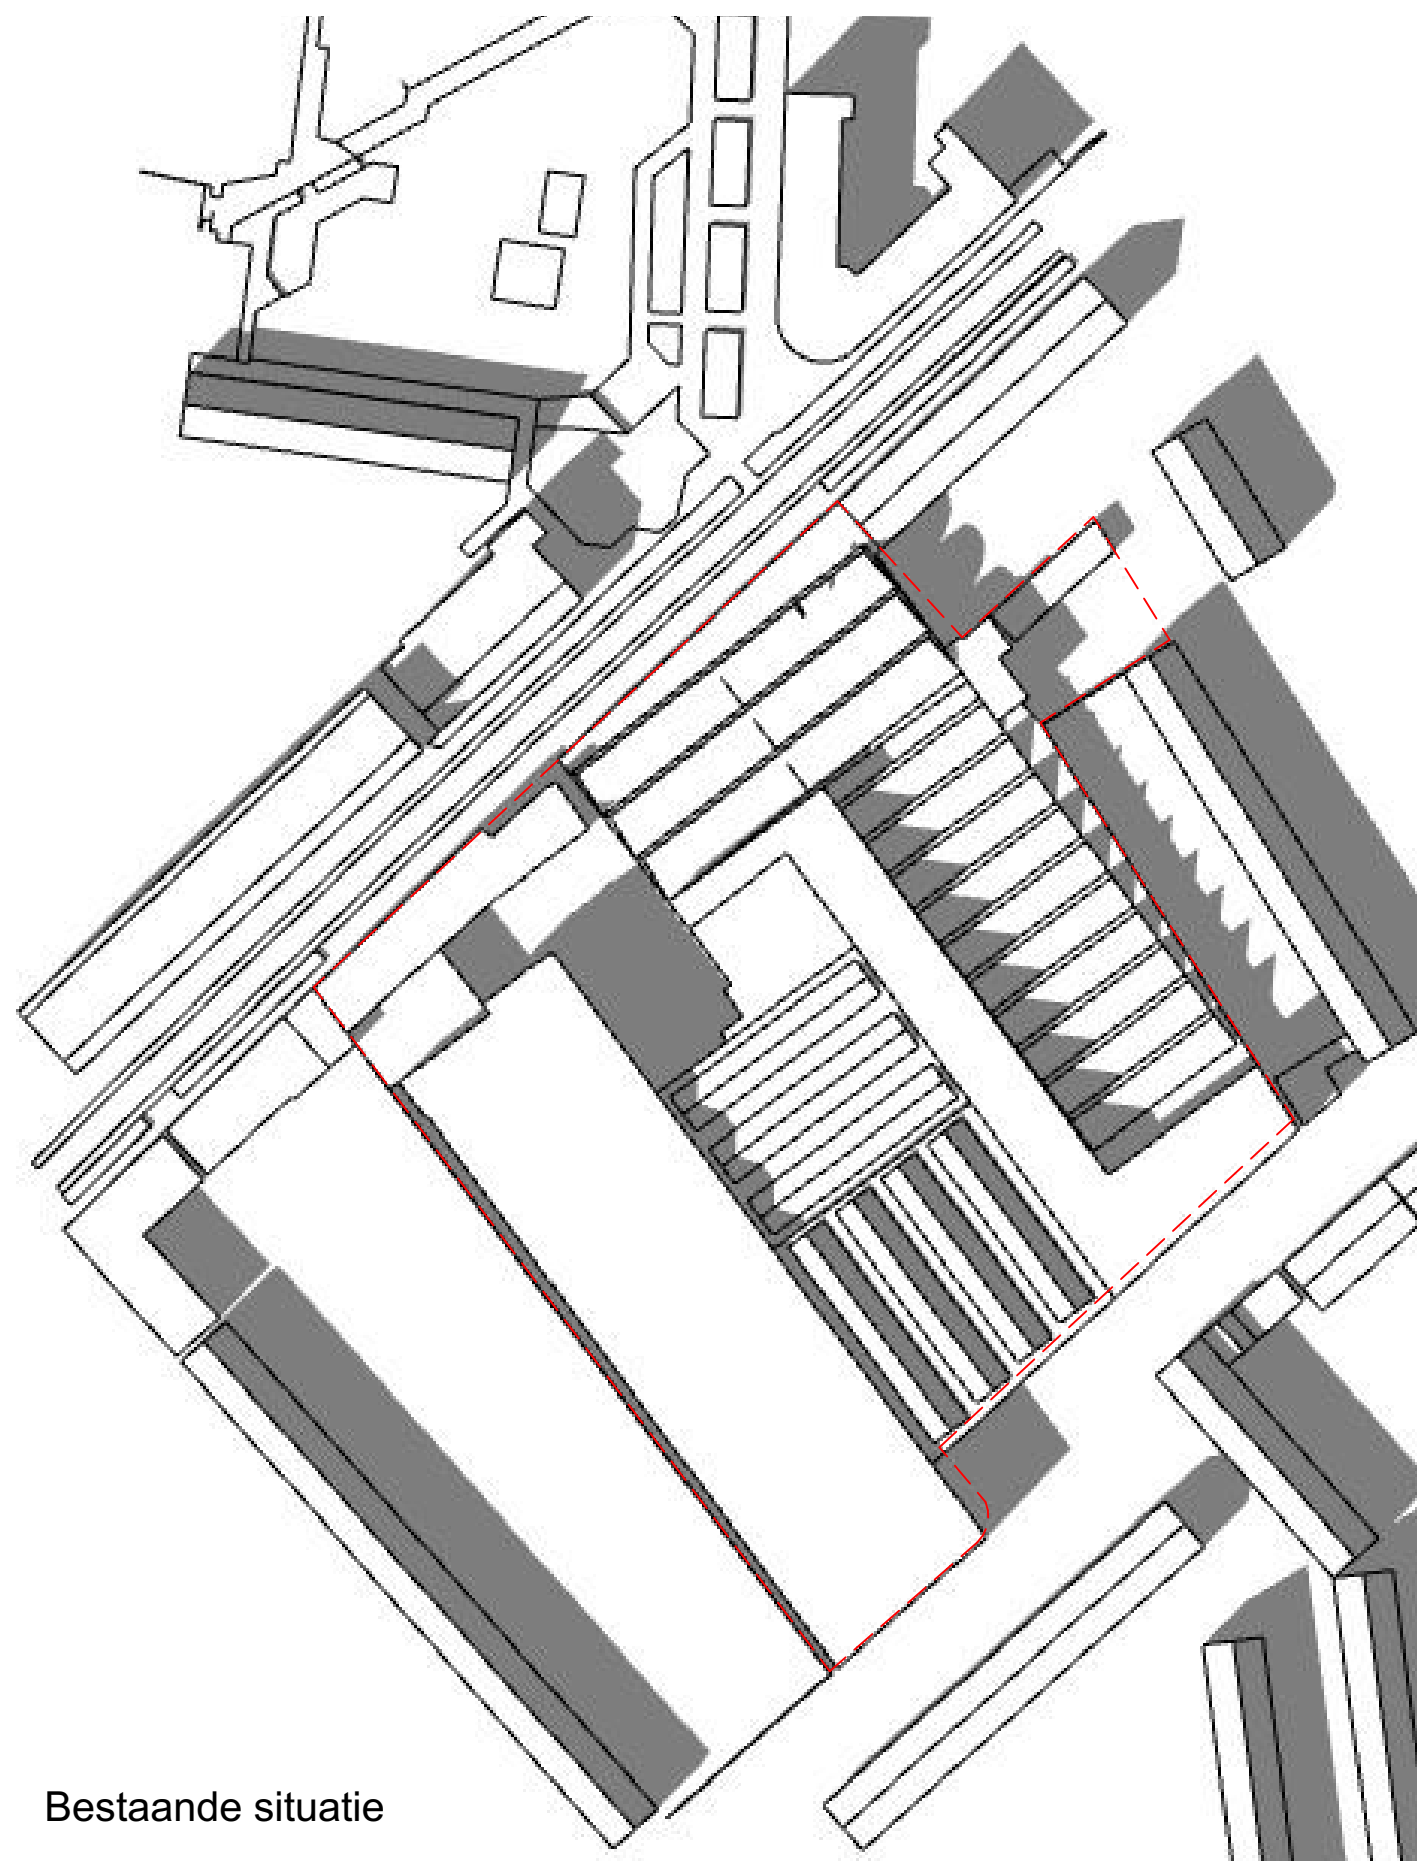

Bestaande situatie

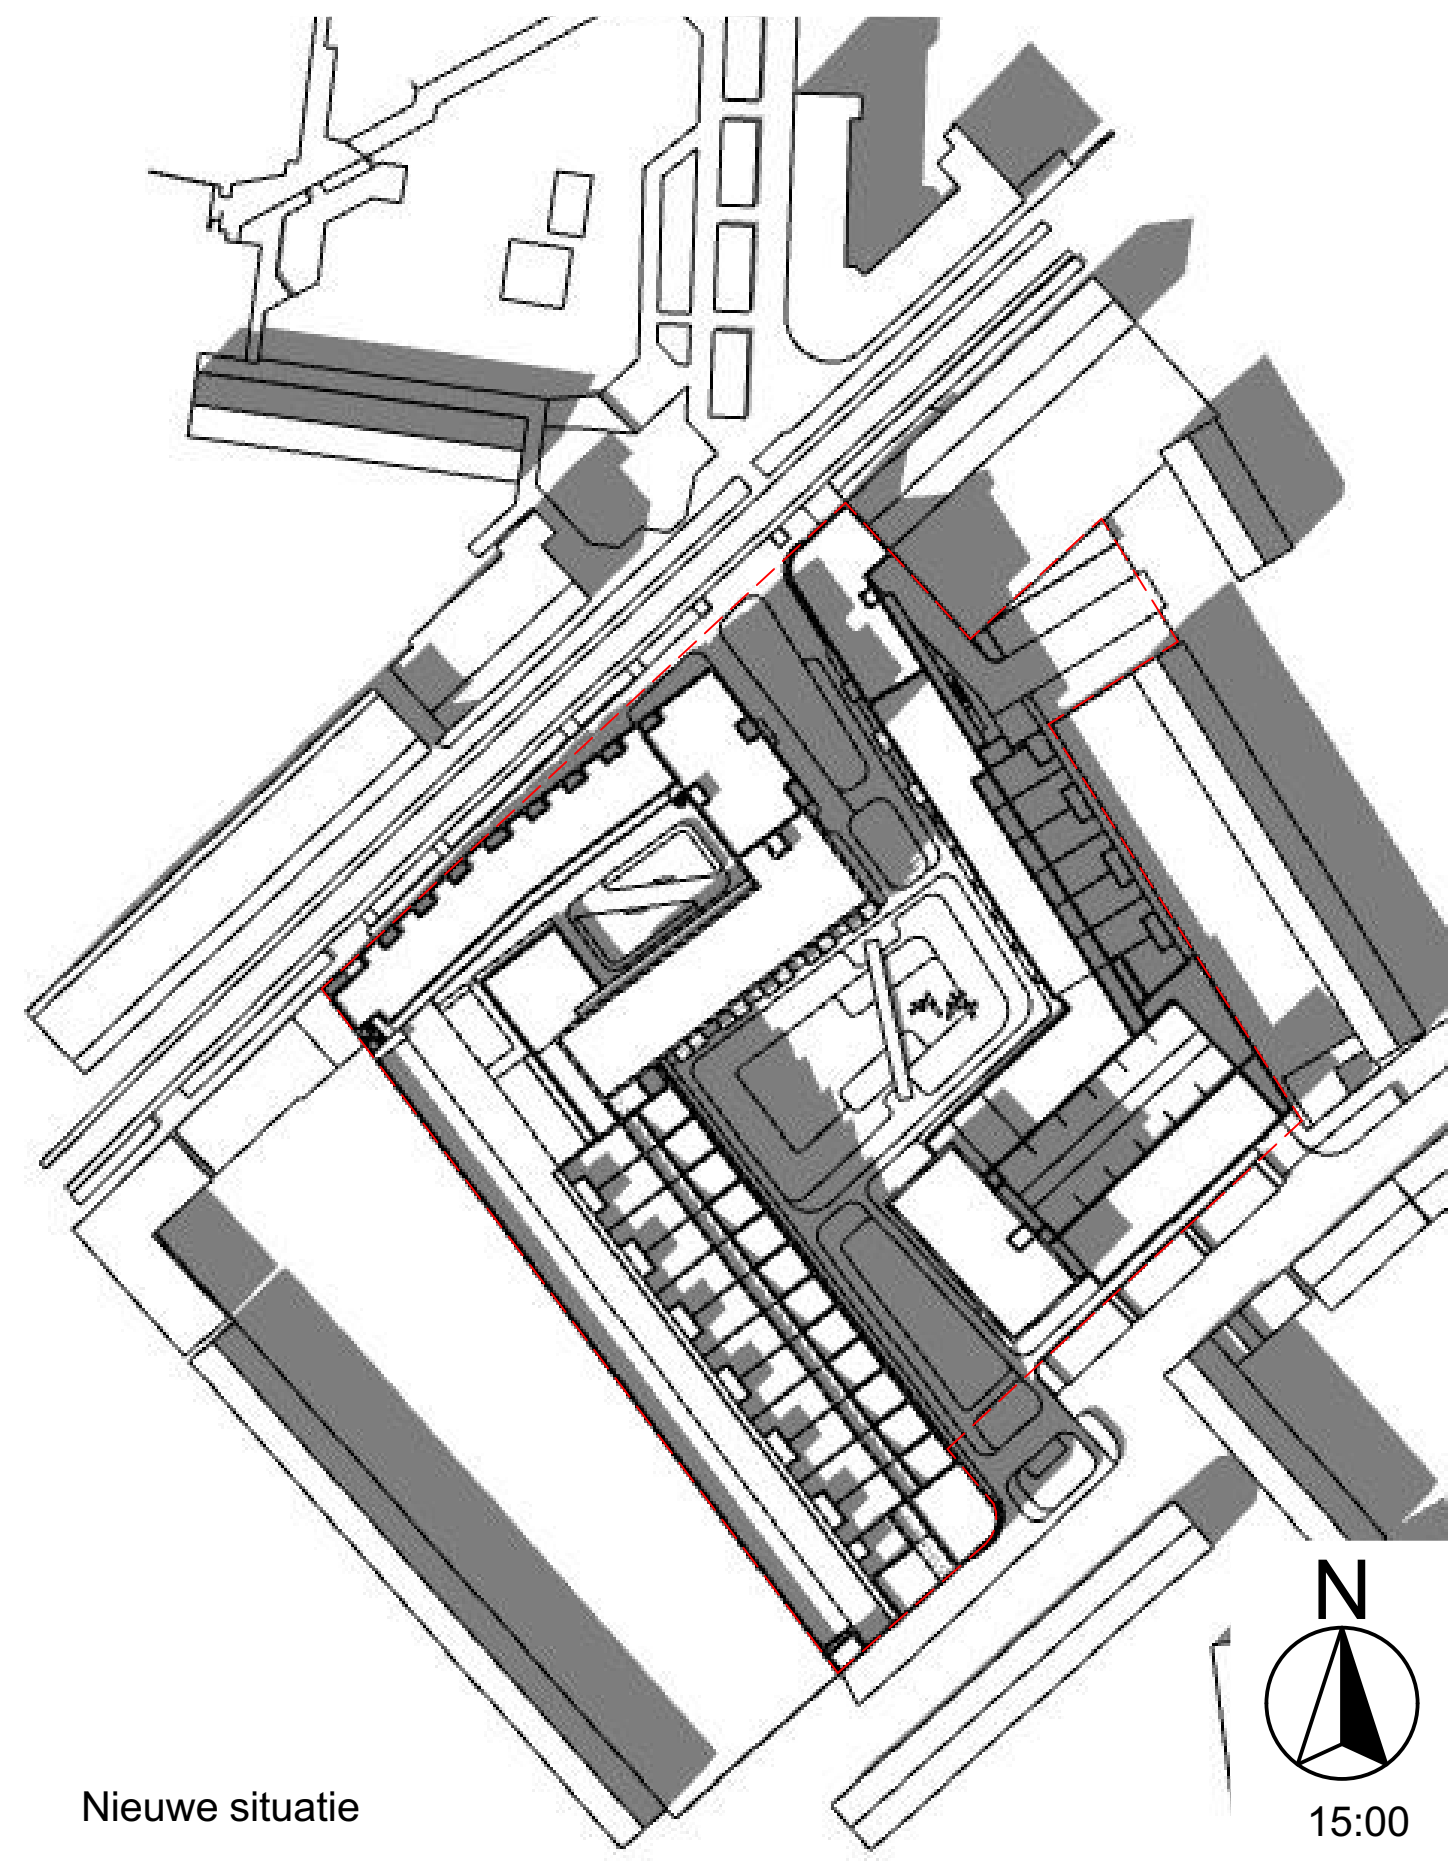


Nieuwe situatie




15:00

Spaendonck

19288

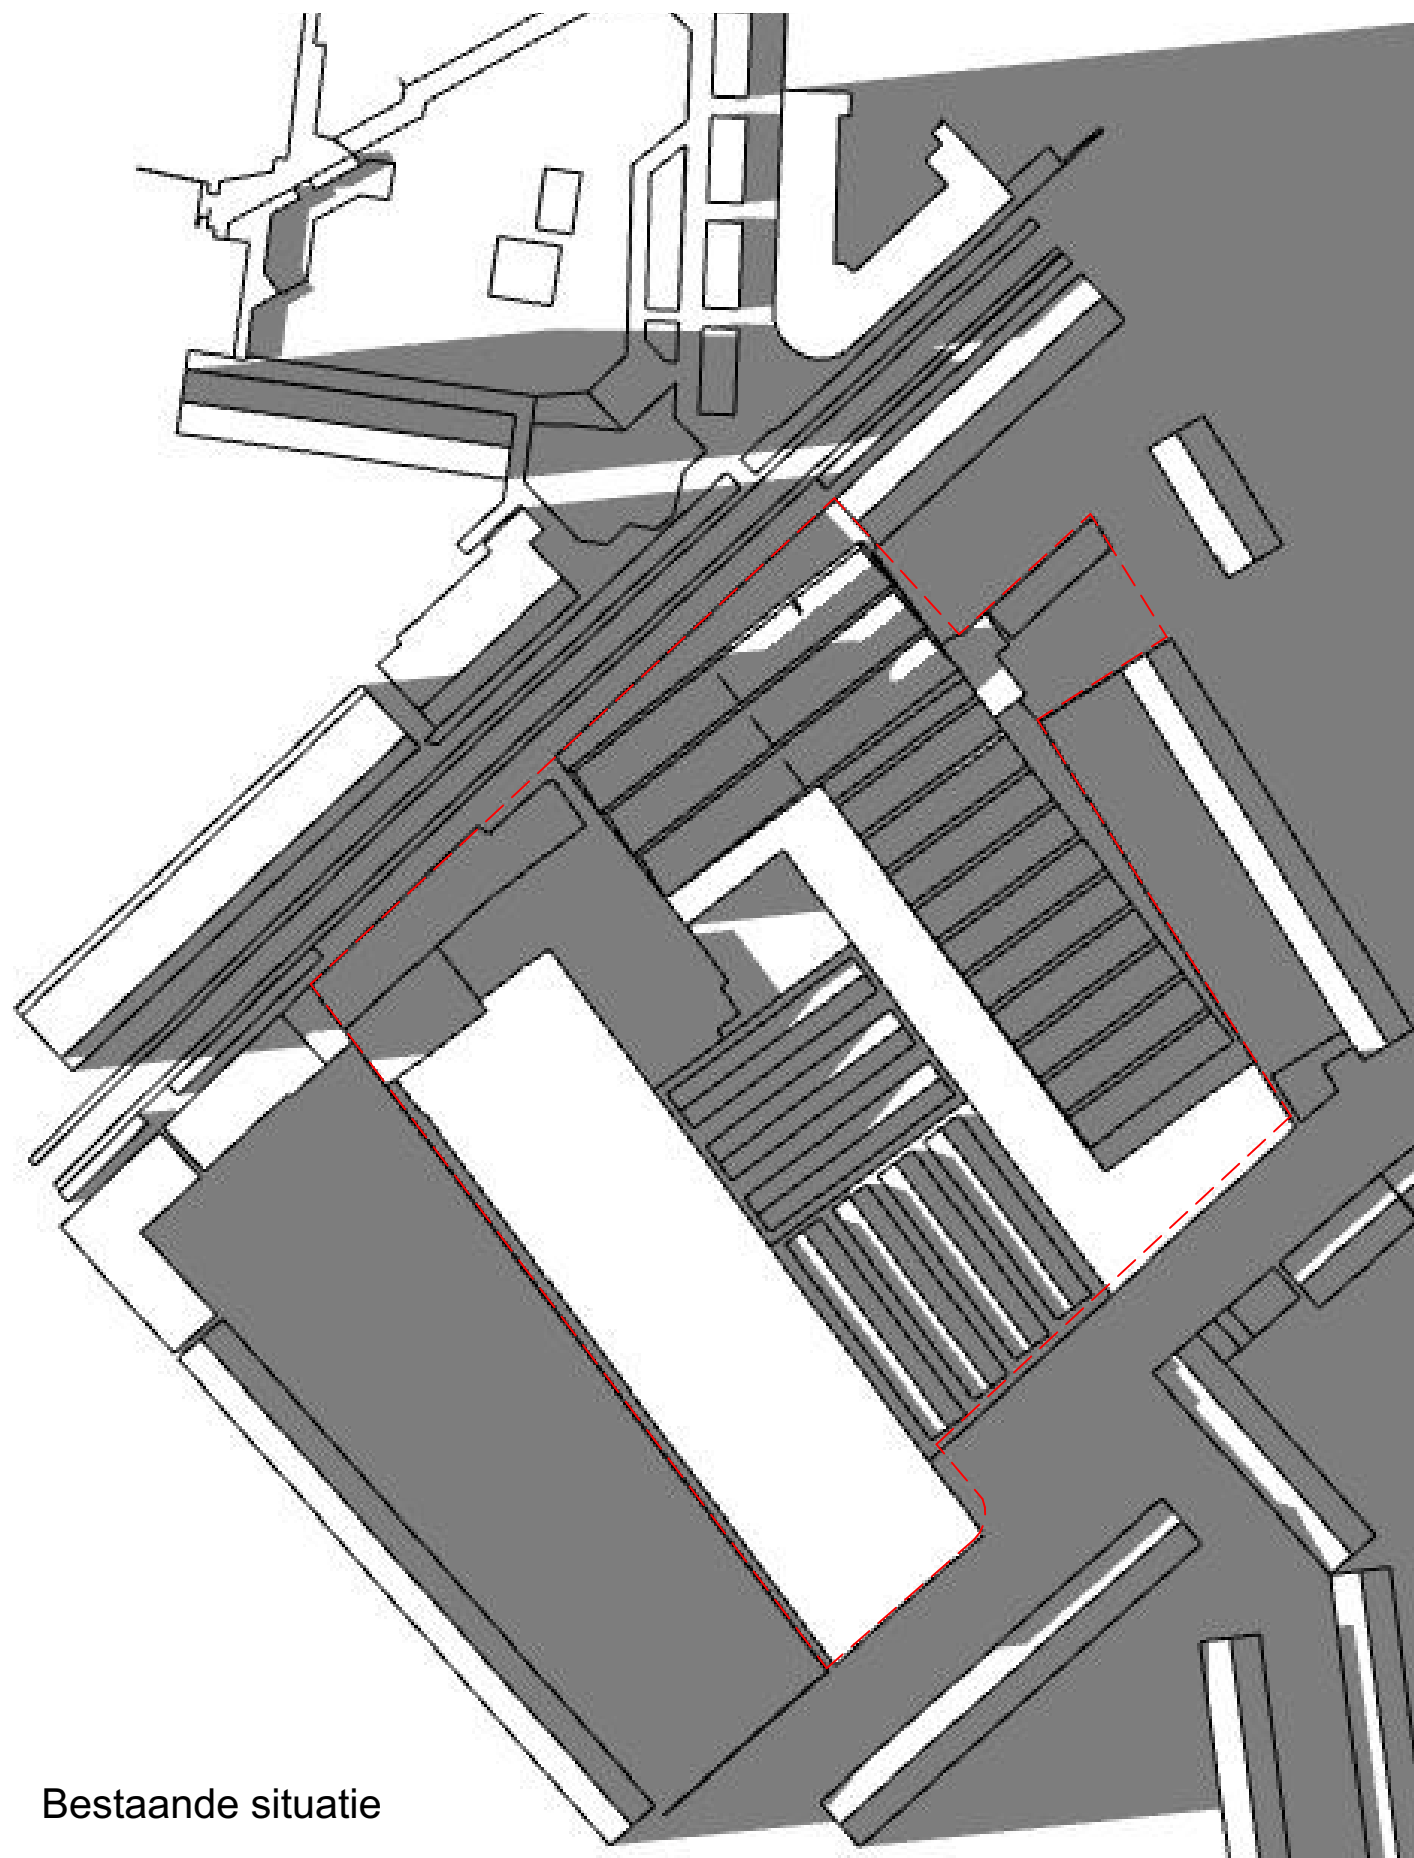

Bestaande situatie

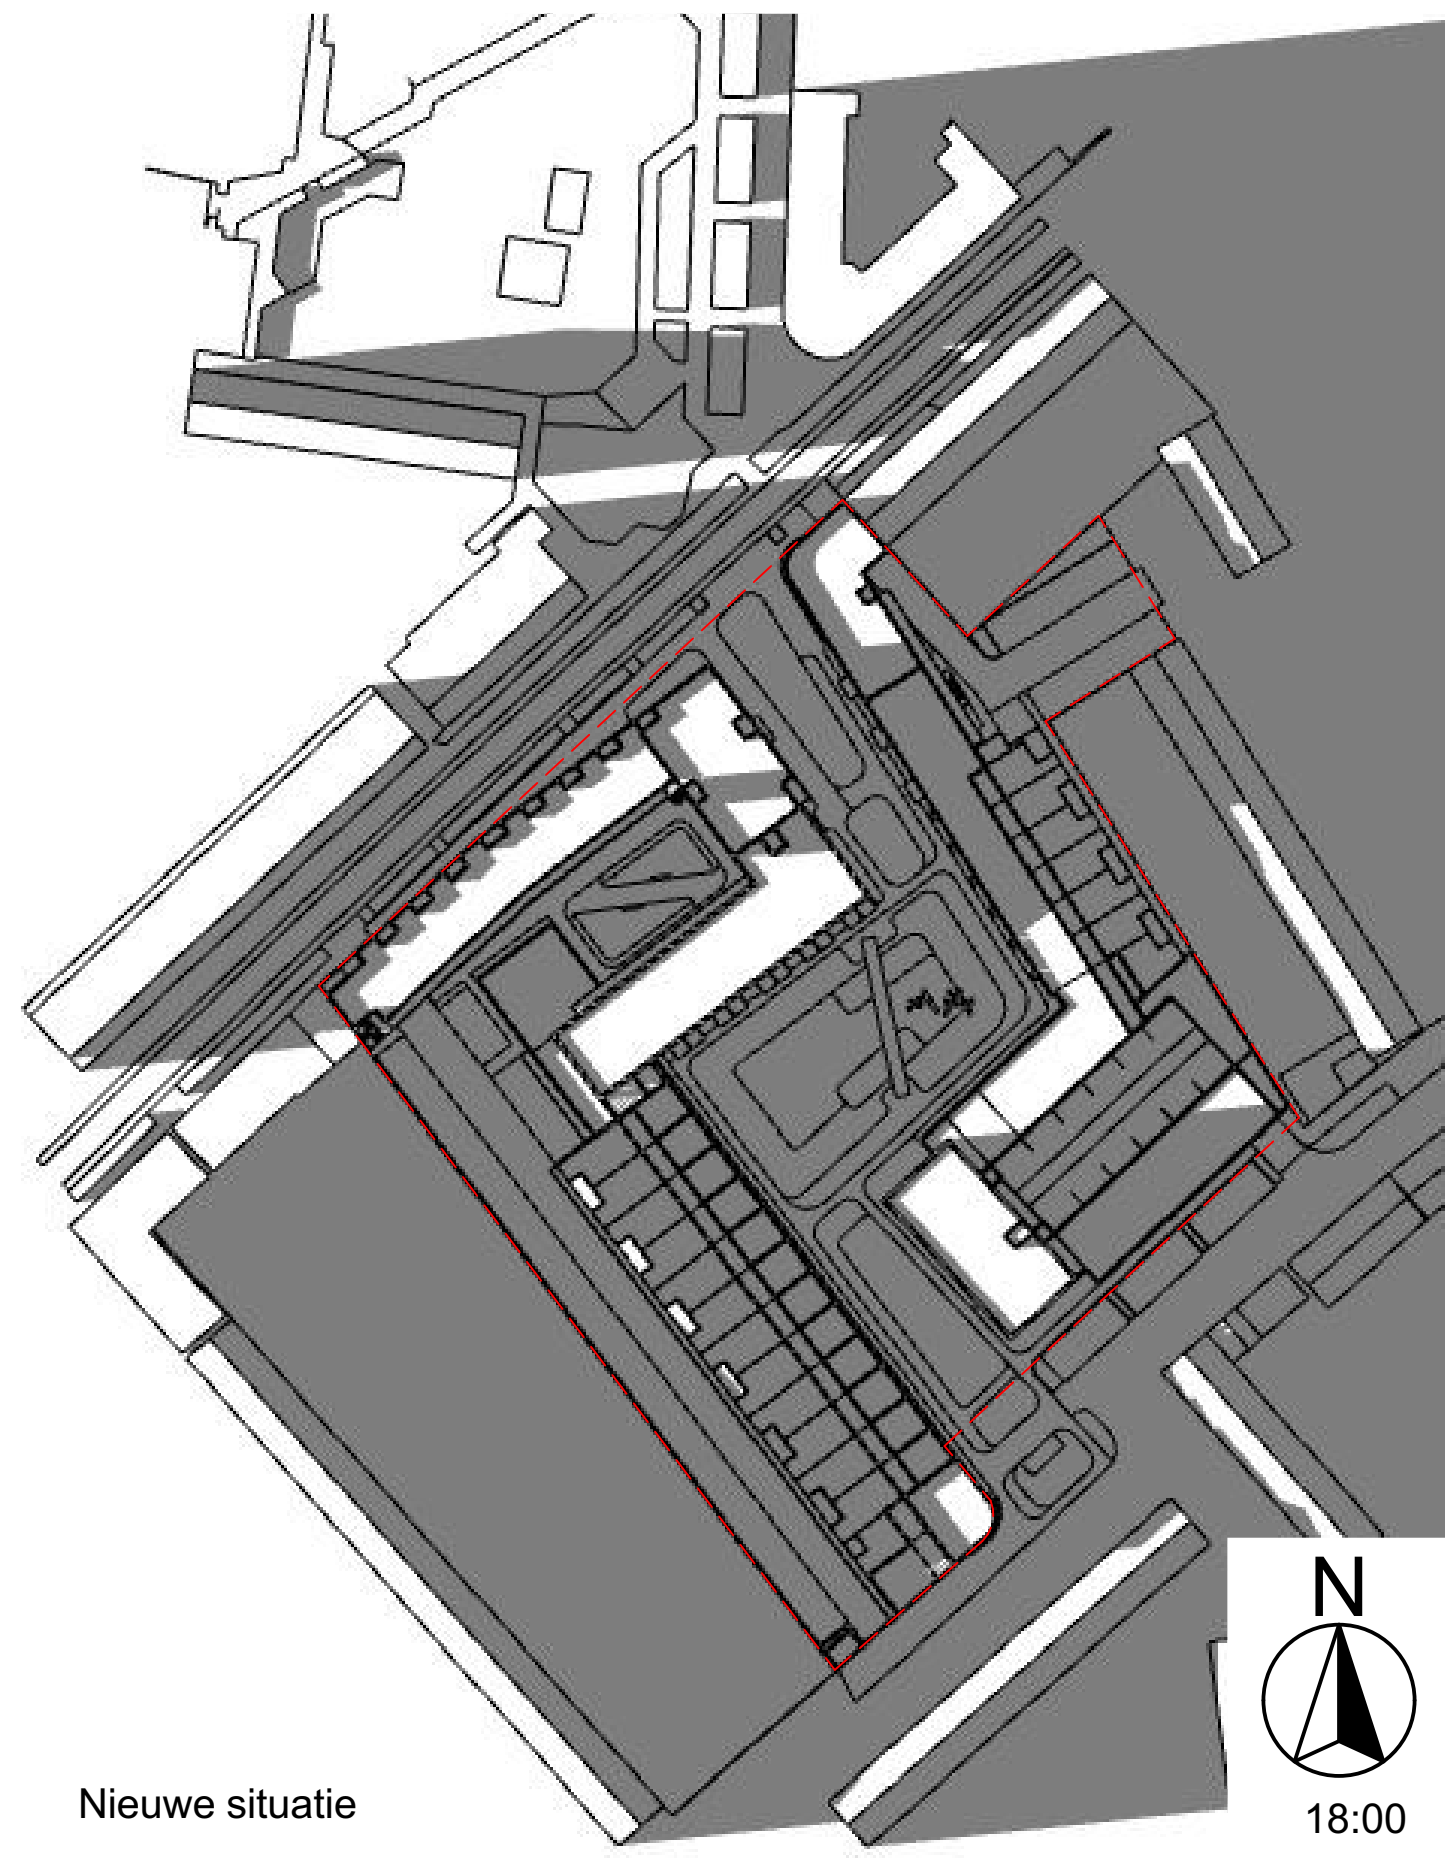


Nieuwe situatie




18:00

Spaendonck


19288

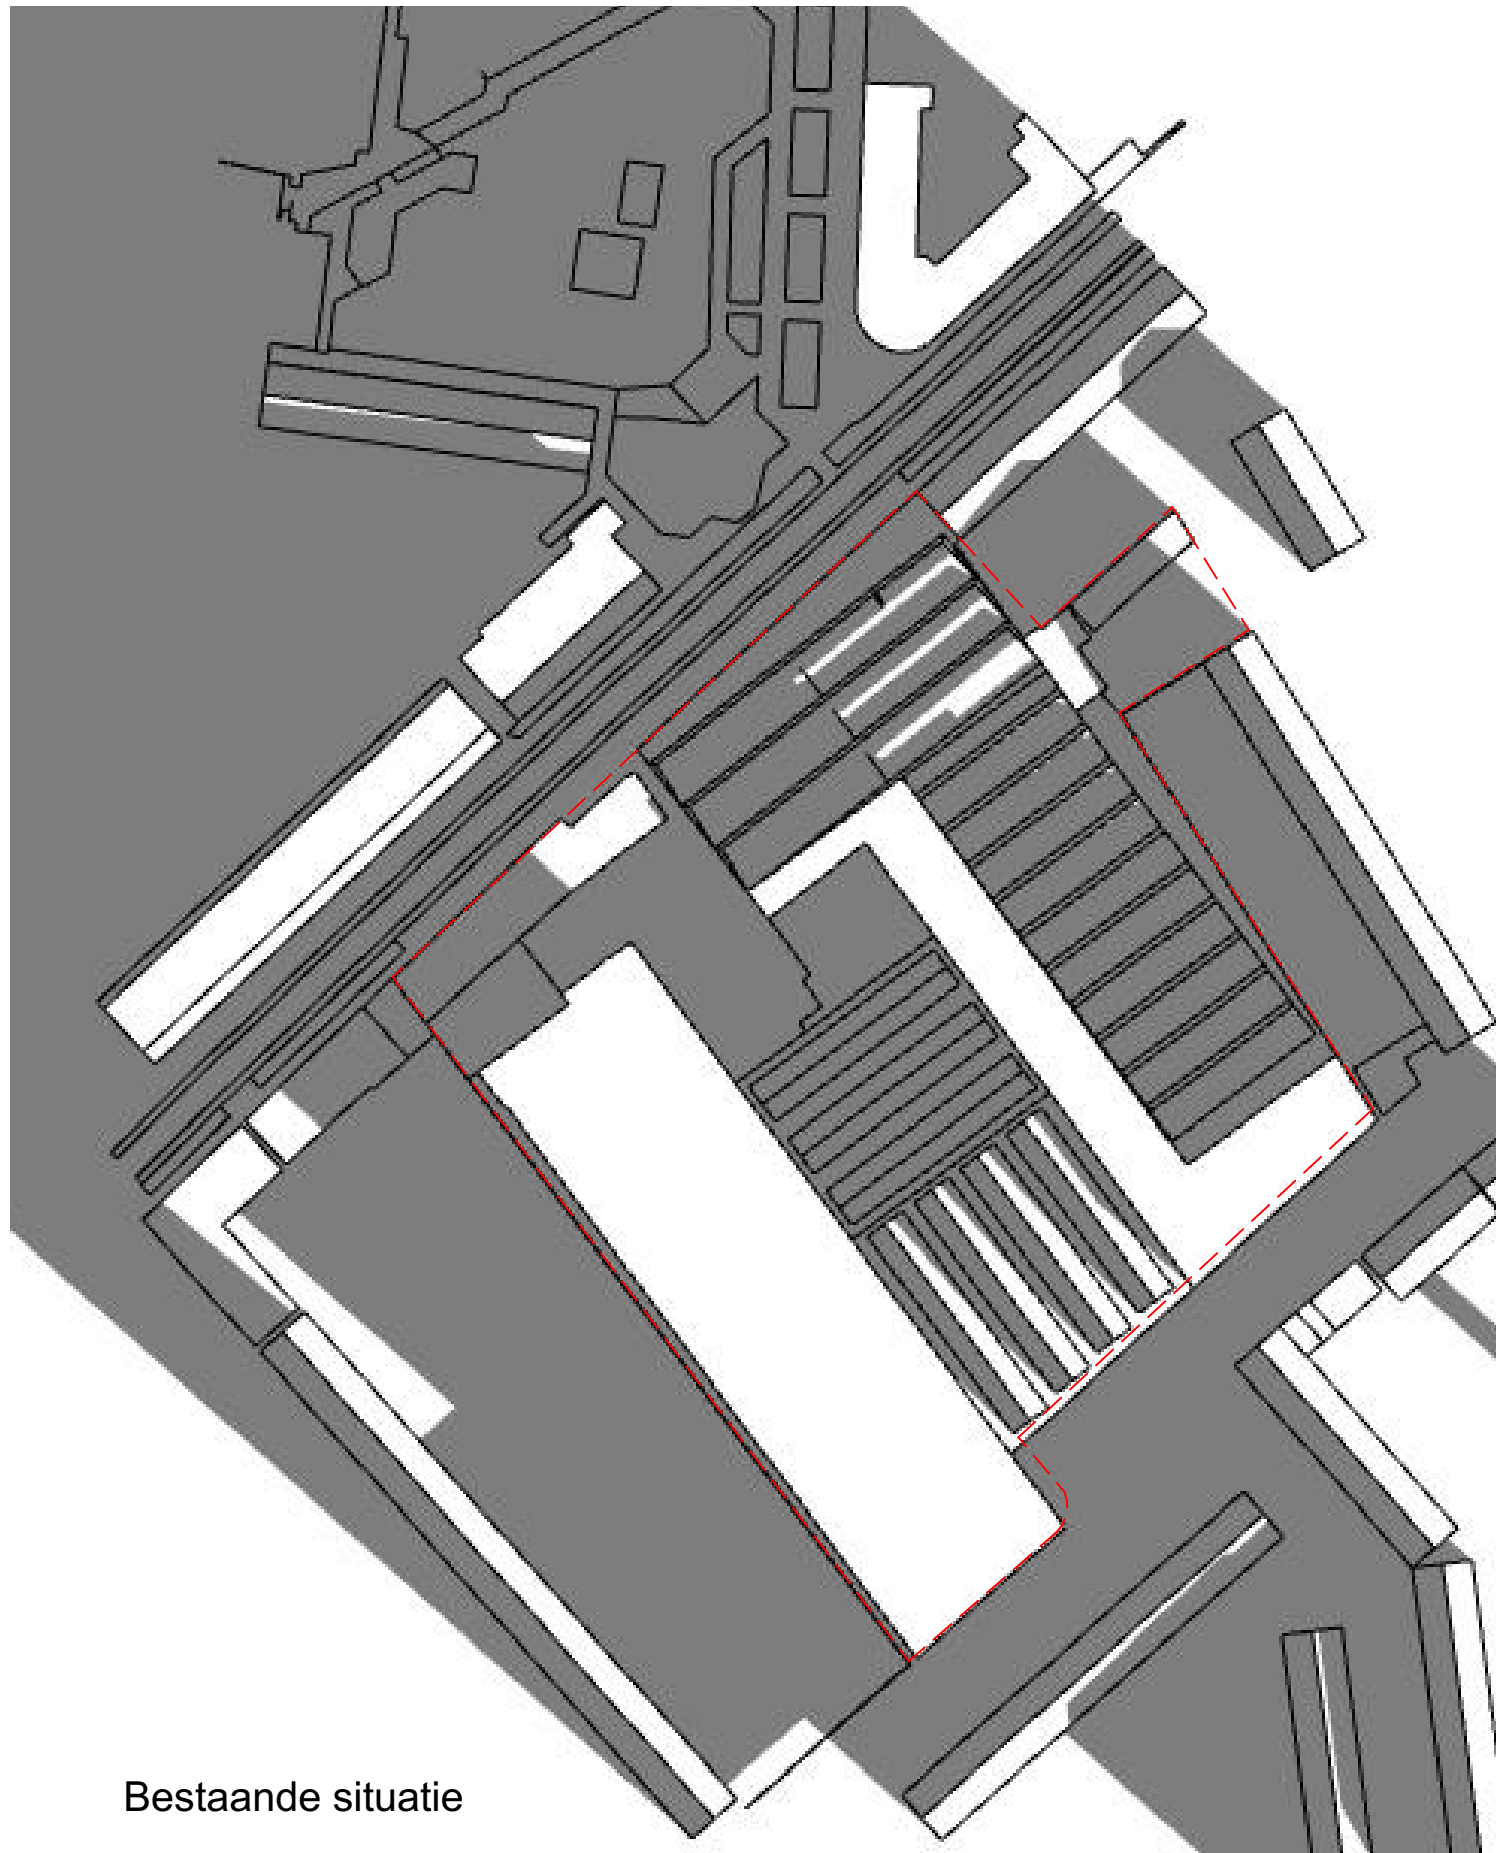

Bestaande situatie

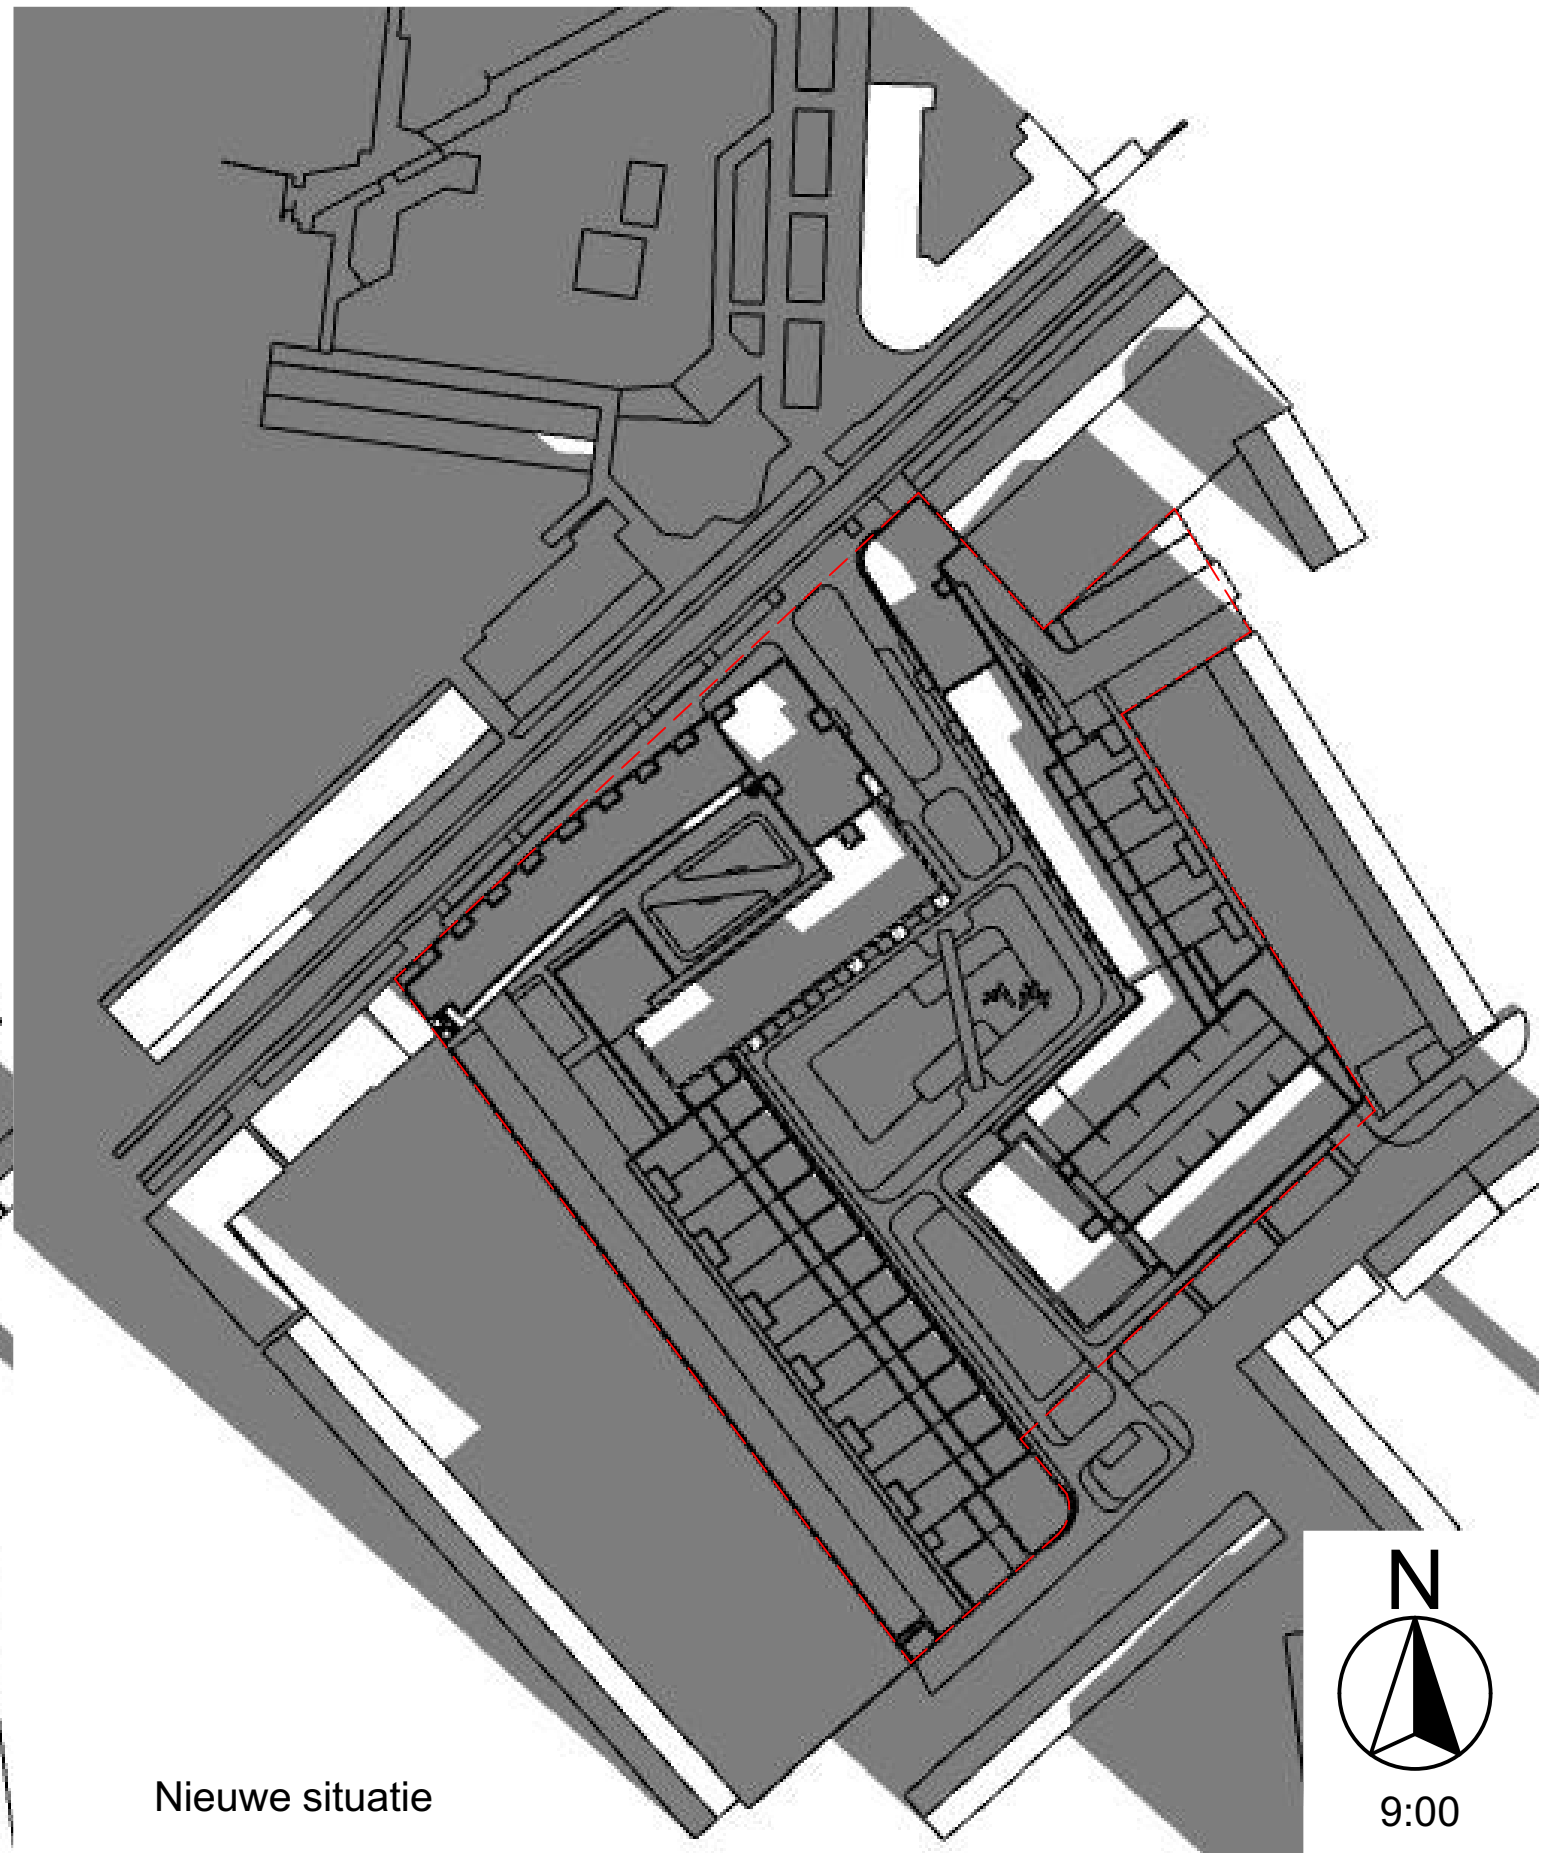


Nieuwe situatie

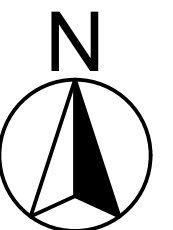


9:00

Spaendonck

19288

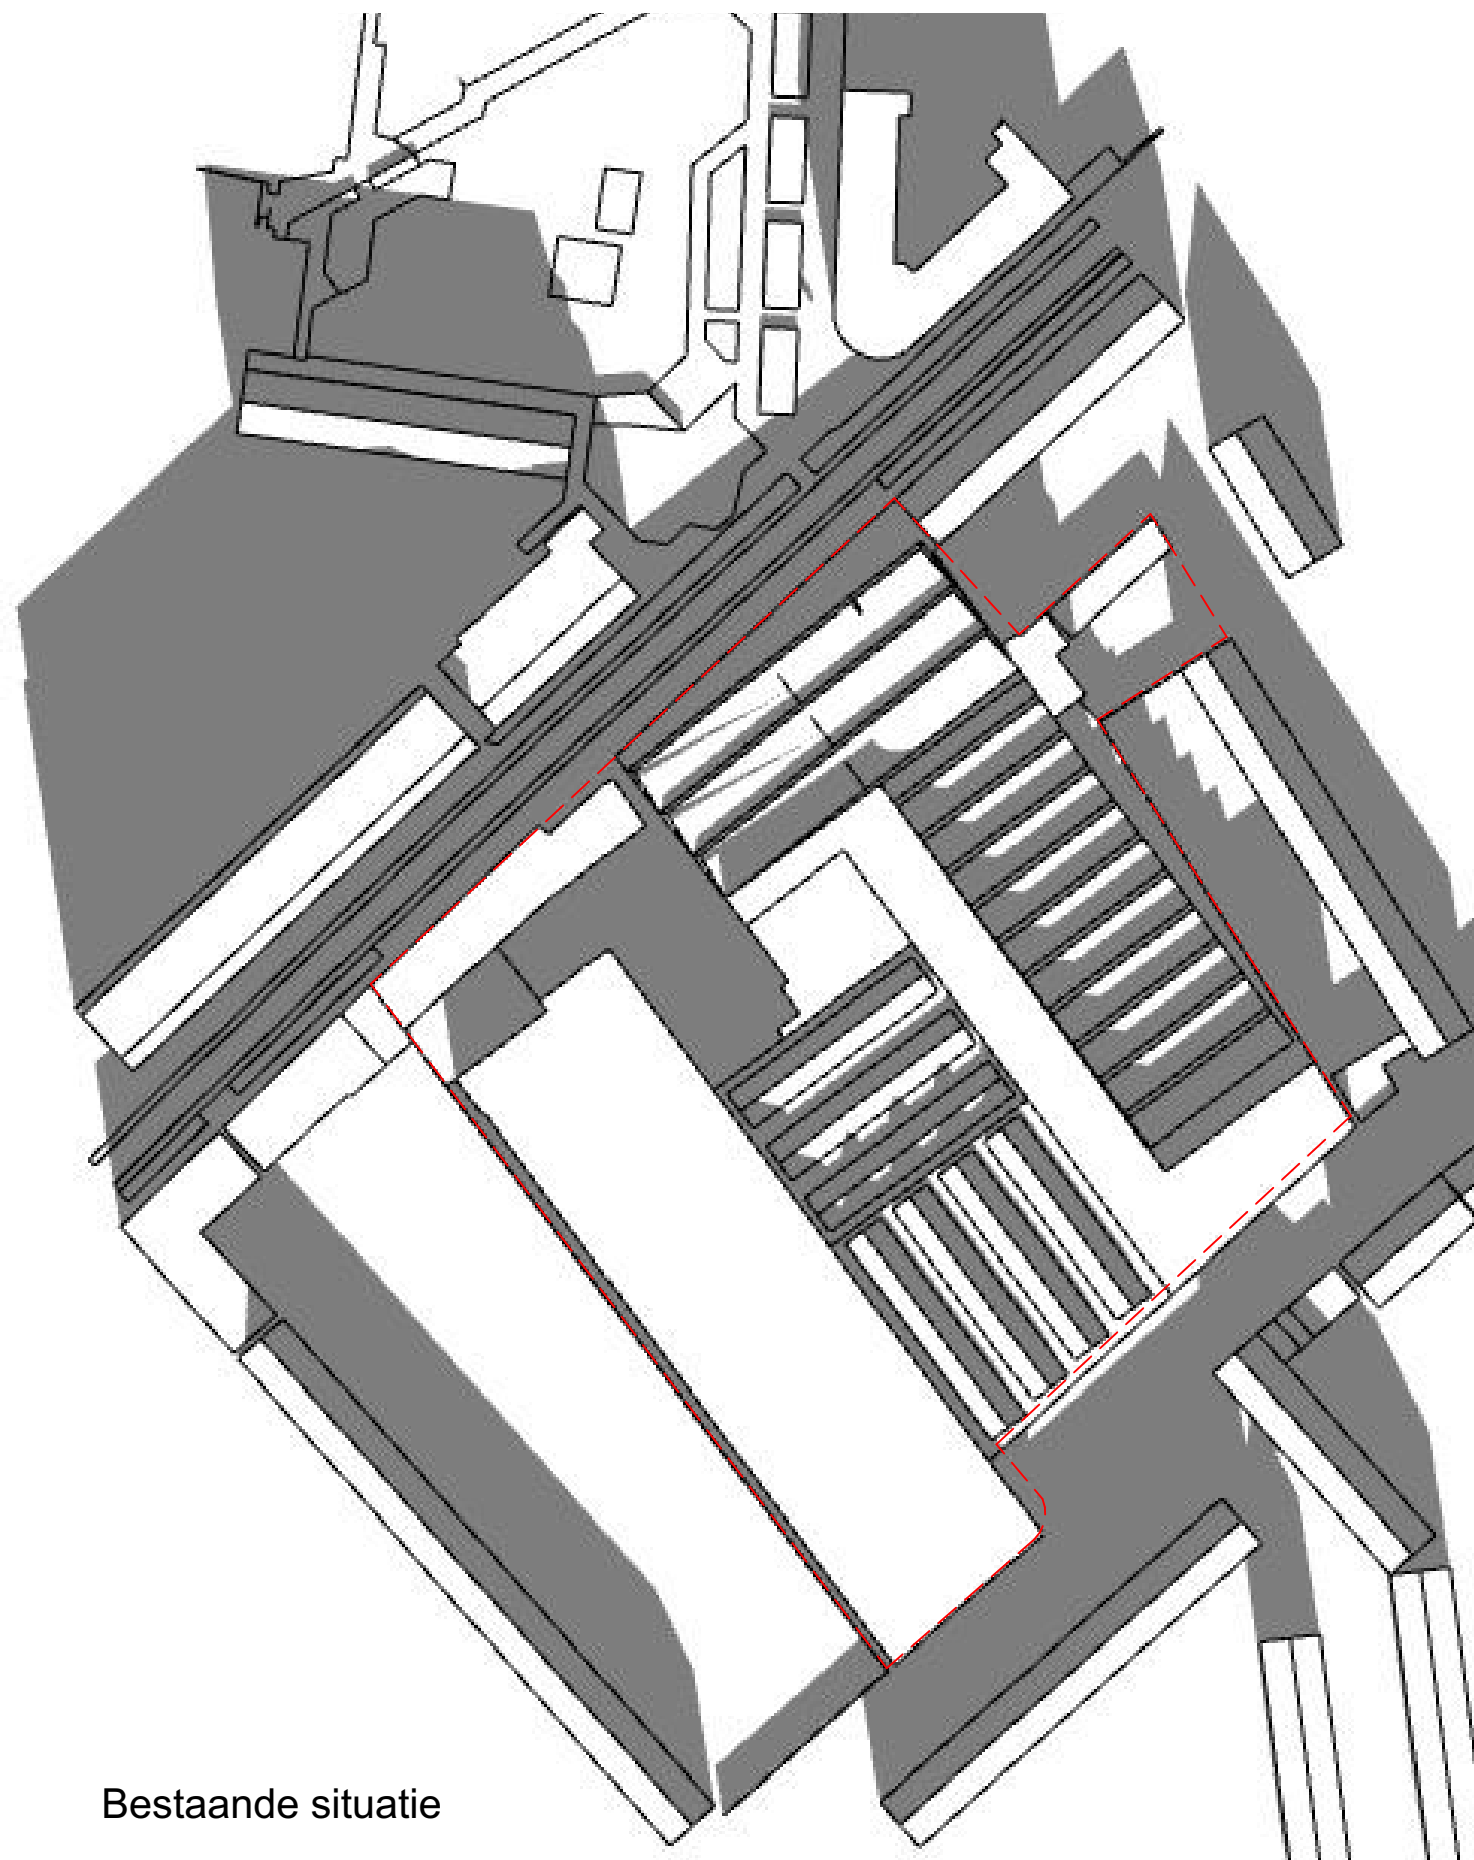

Bestaande situatie

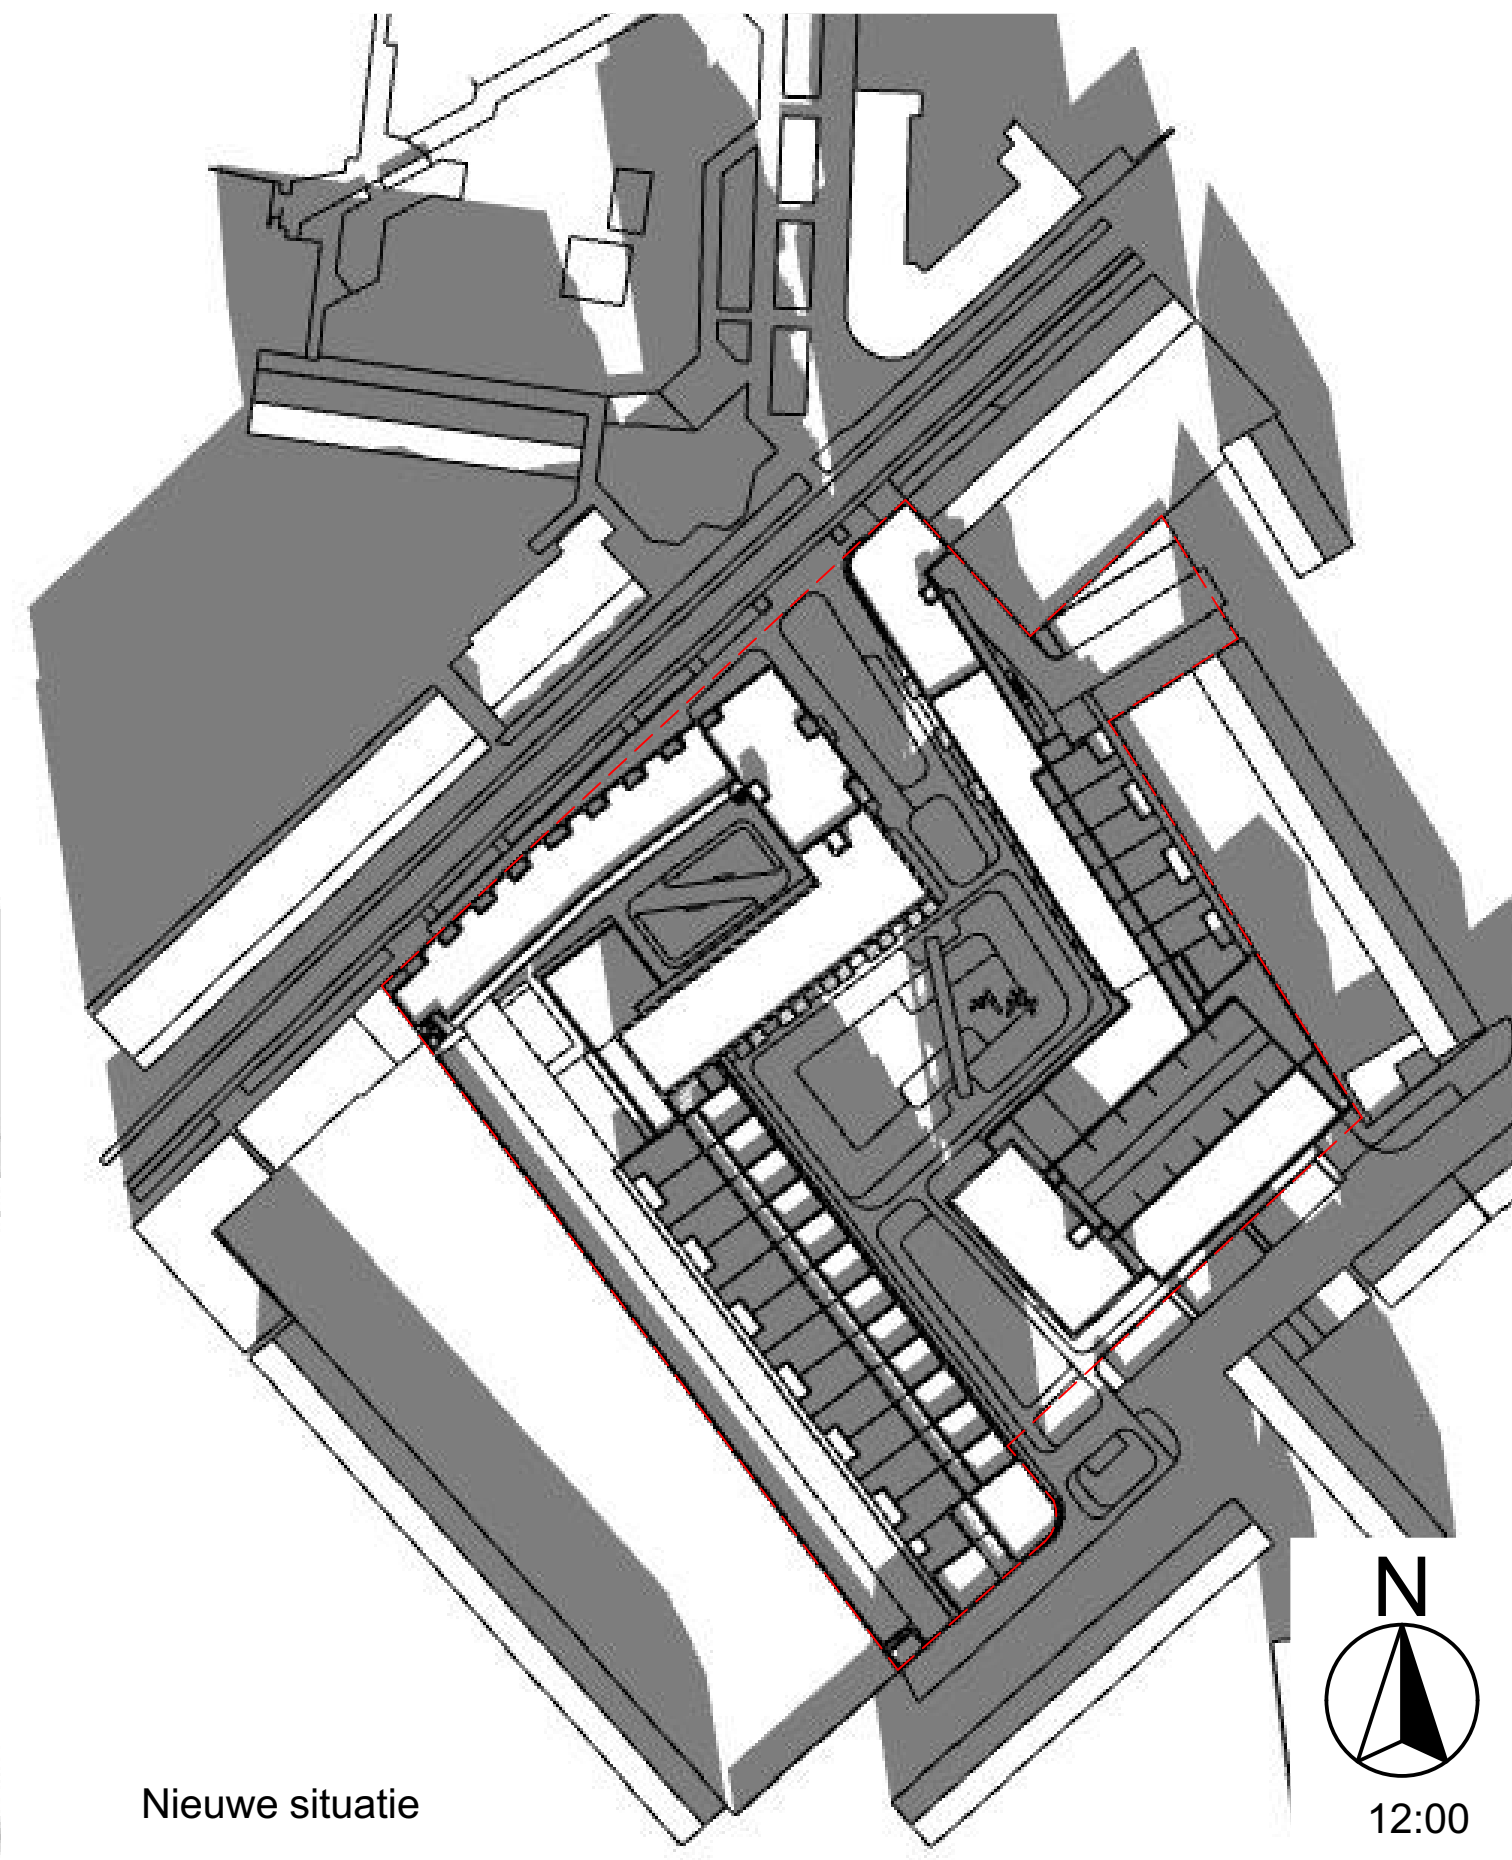


Nieuwe situatie




12:00

Spaendonck

19288

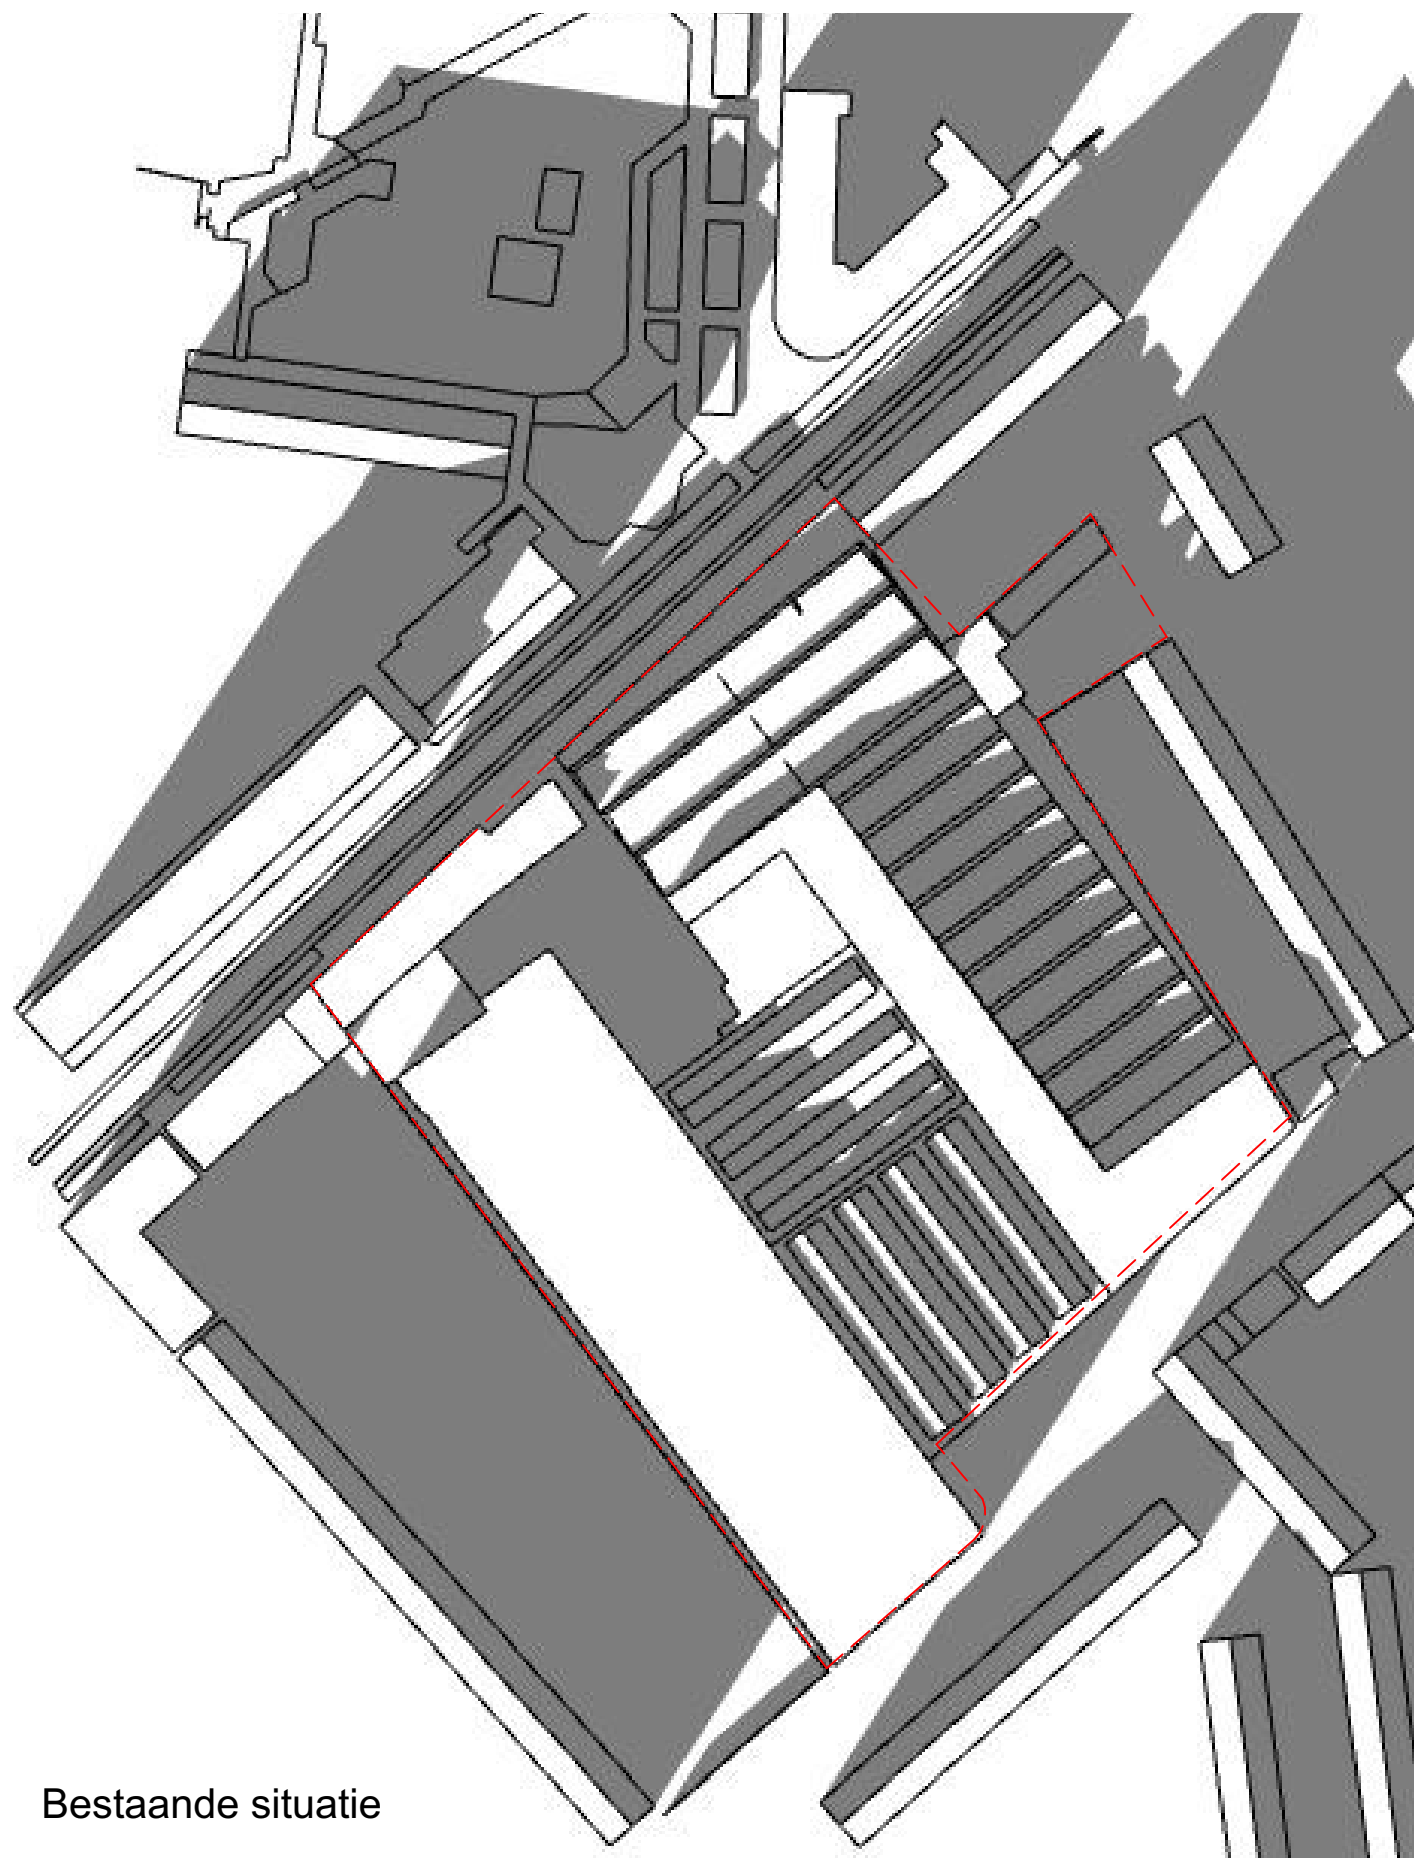

Bestaande situatie

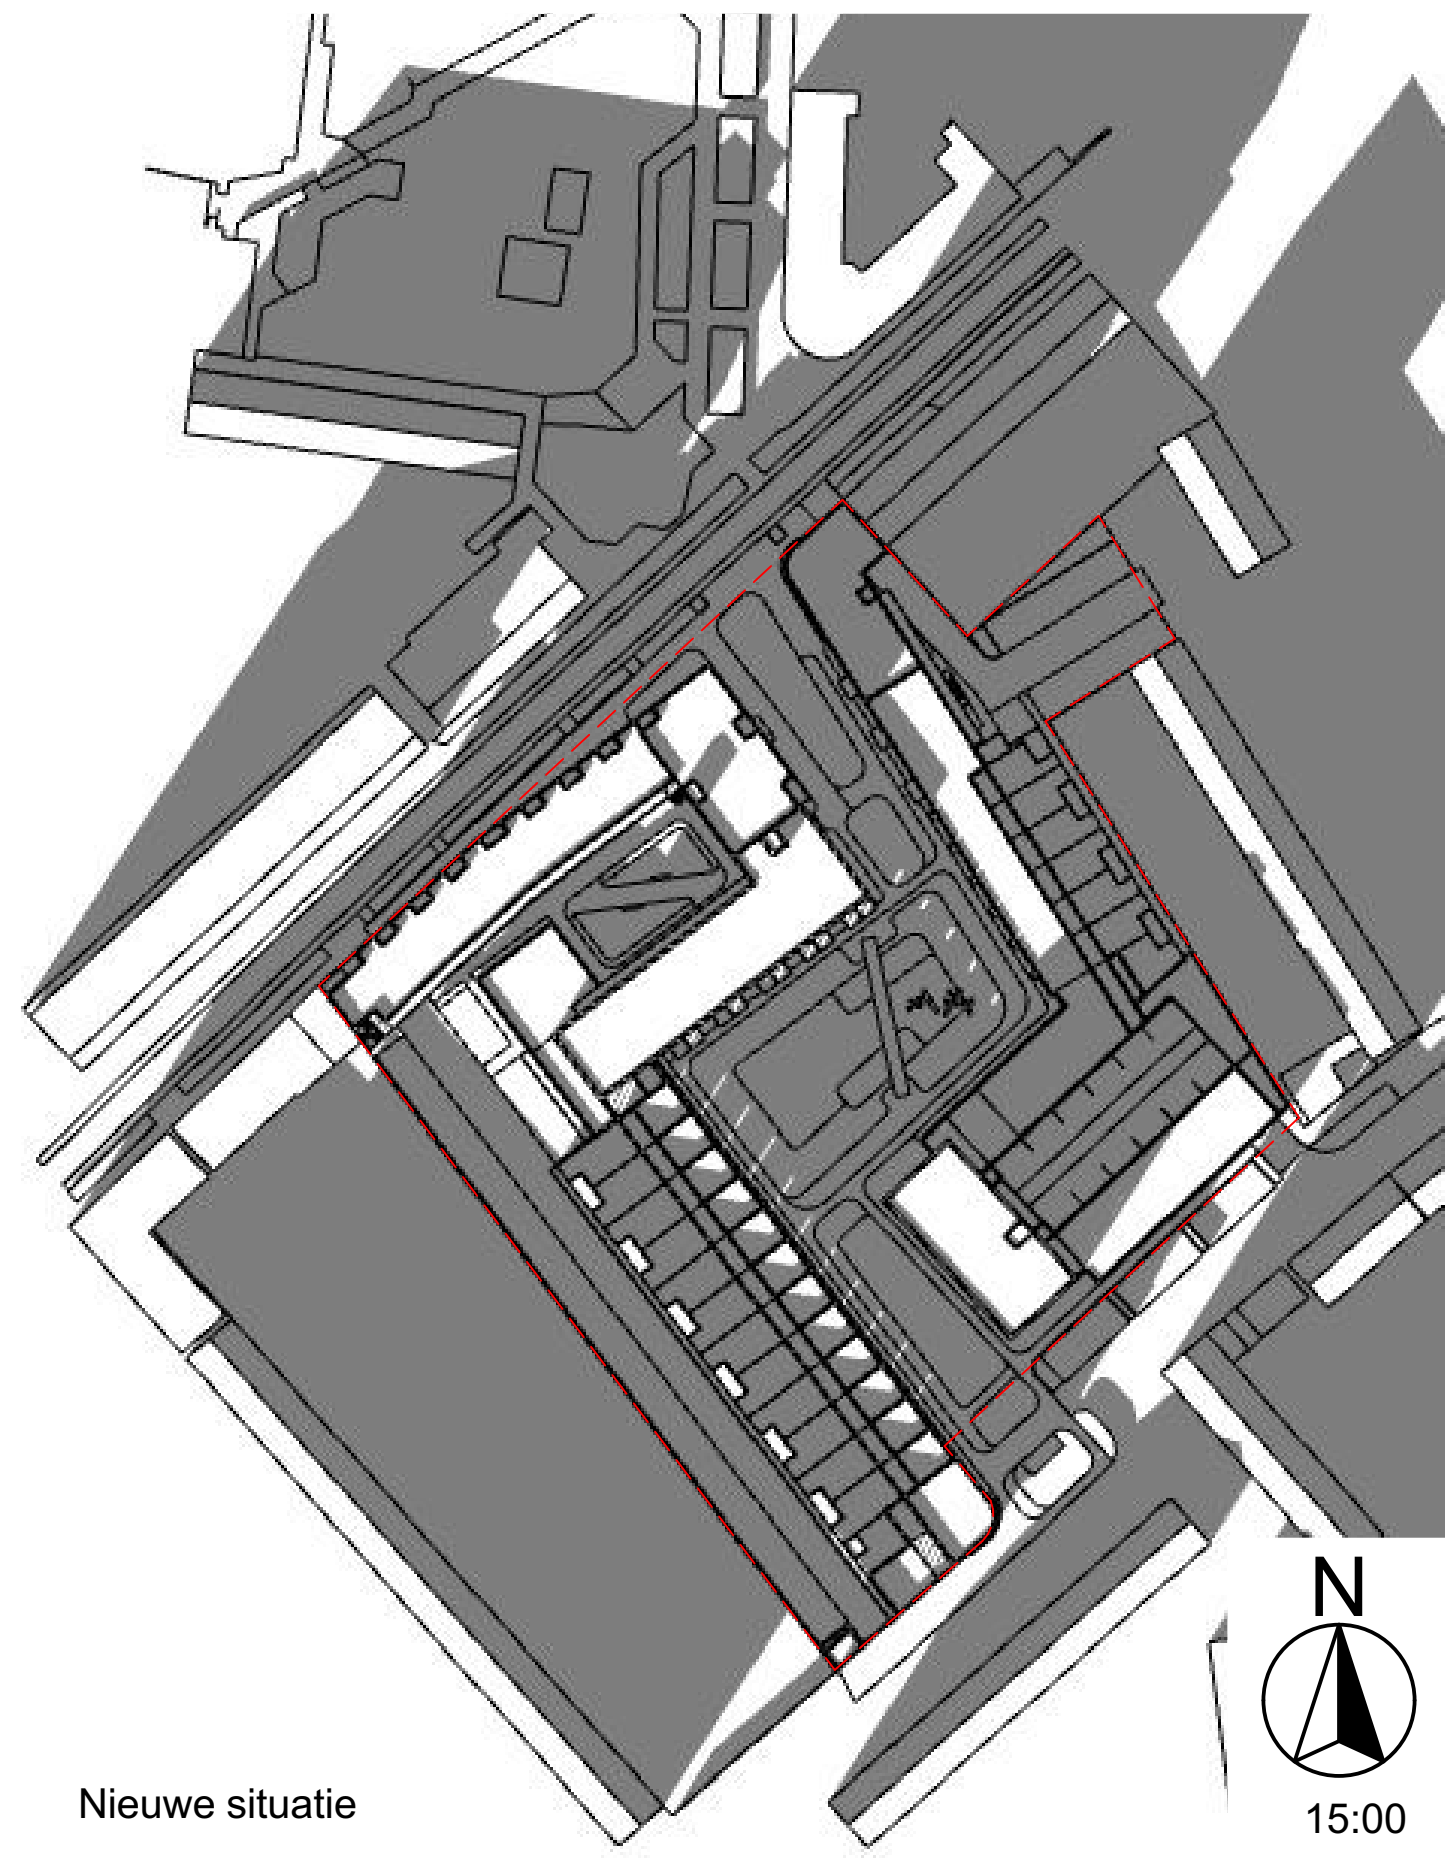

Nieuwe situatie



15:00

Spaendonck

19288