


STEENFRABRIEK D'N OVEN: uitkijkpunt


UITGANGSPUNTEN ONTWERPOPGAVE:

- overzichtsperspectief op behouden fabrieksplint met nieuw landschapsplan
- eenvoudig en maakbaar ontwerp gevraagd
- duurzaam / onderhoudsarm ontwerp gevraagd
- diervriendelijk ontwerp gevraagd (kerkuil, vleermuizen)
- hufterproof ontwerp gevraagd; niet uitnodigend voor rotzooischoppers en vandalen
- mee ontworpen informatievoorziening(en) gevraagd
- verwantschap met poortontwerp is wenselijk

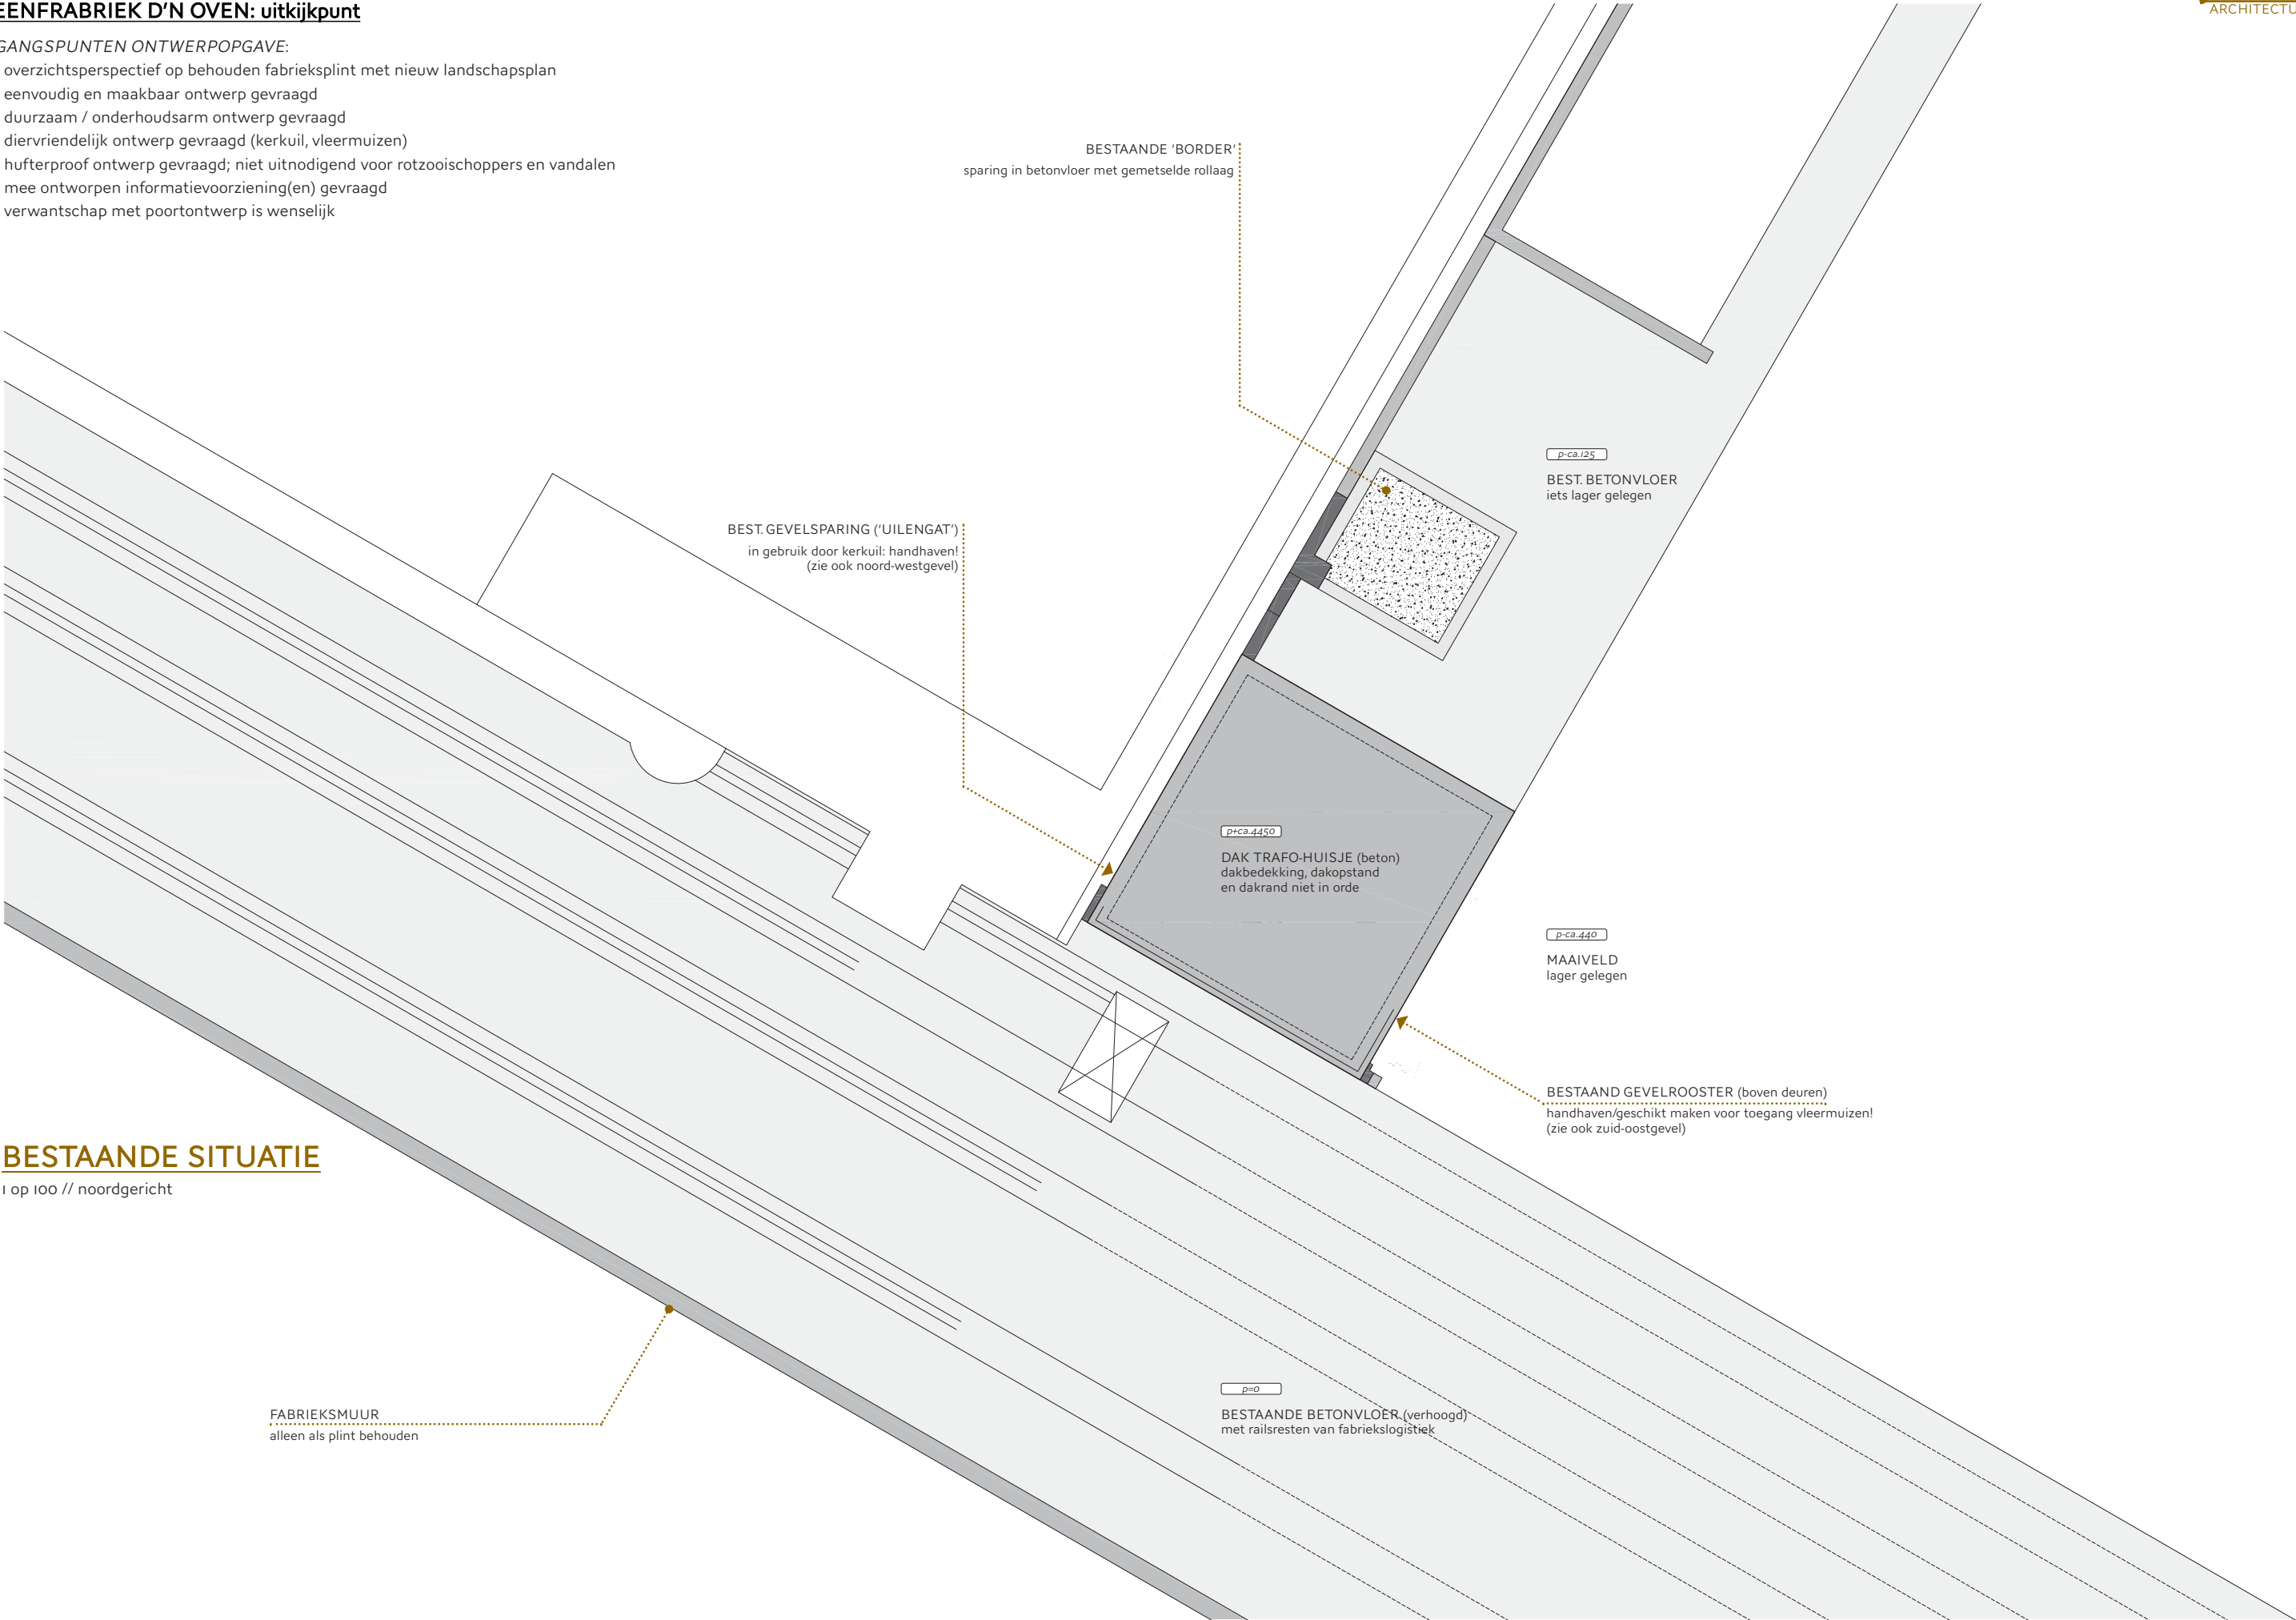

BESTAANDE SITUATIE


1 op 100 // noordgericht

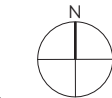

STEENFRABRIEK D’N OVEN: uitkijkpunt


UITGANGSPUNTEN ONTWERPOPGAVE:

- overzichtsperspectief op behouden fabrieksplint met nieuw landschapsplan
- eenvoudig en maakbaar ontwerp gevraagd
- duurzaam / onderhoudsarm ontwerp gevraagd
- diervriendelijk ontwerp gevraagd (uil, vleermuizen)
- hufterproof ontwerp gevraagd; niet uitnodigend voor rotzooischoppers en vandalen
- mee ontworpen informatievoorziening(en) gevraagd
- verwantschap met poortontwerp is wenselijk

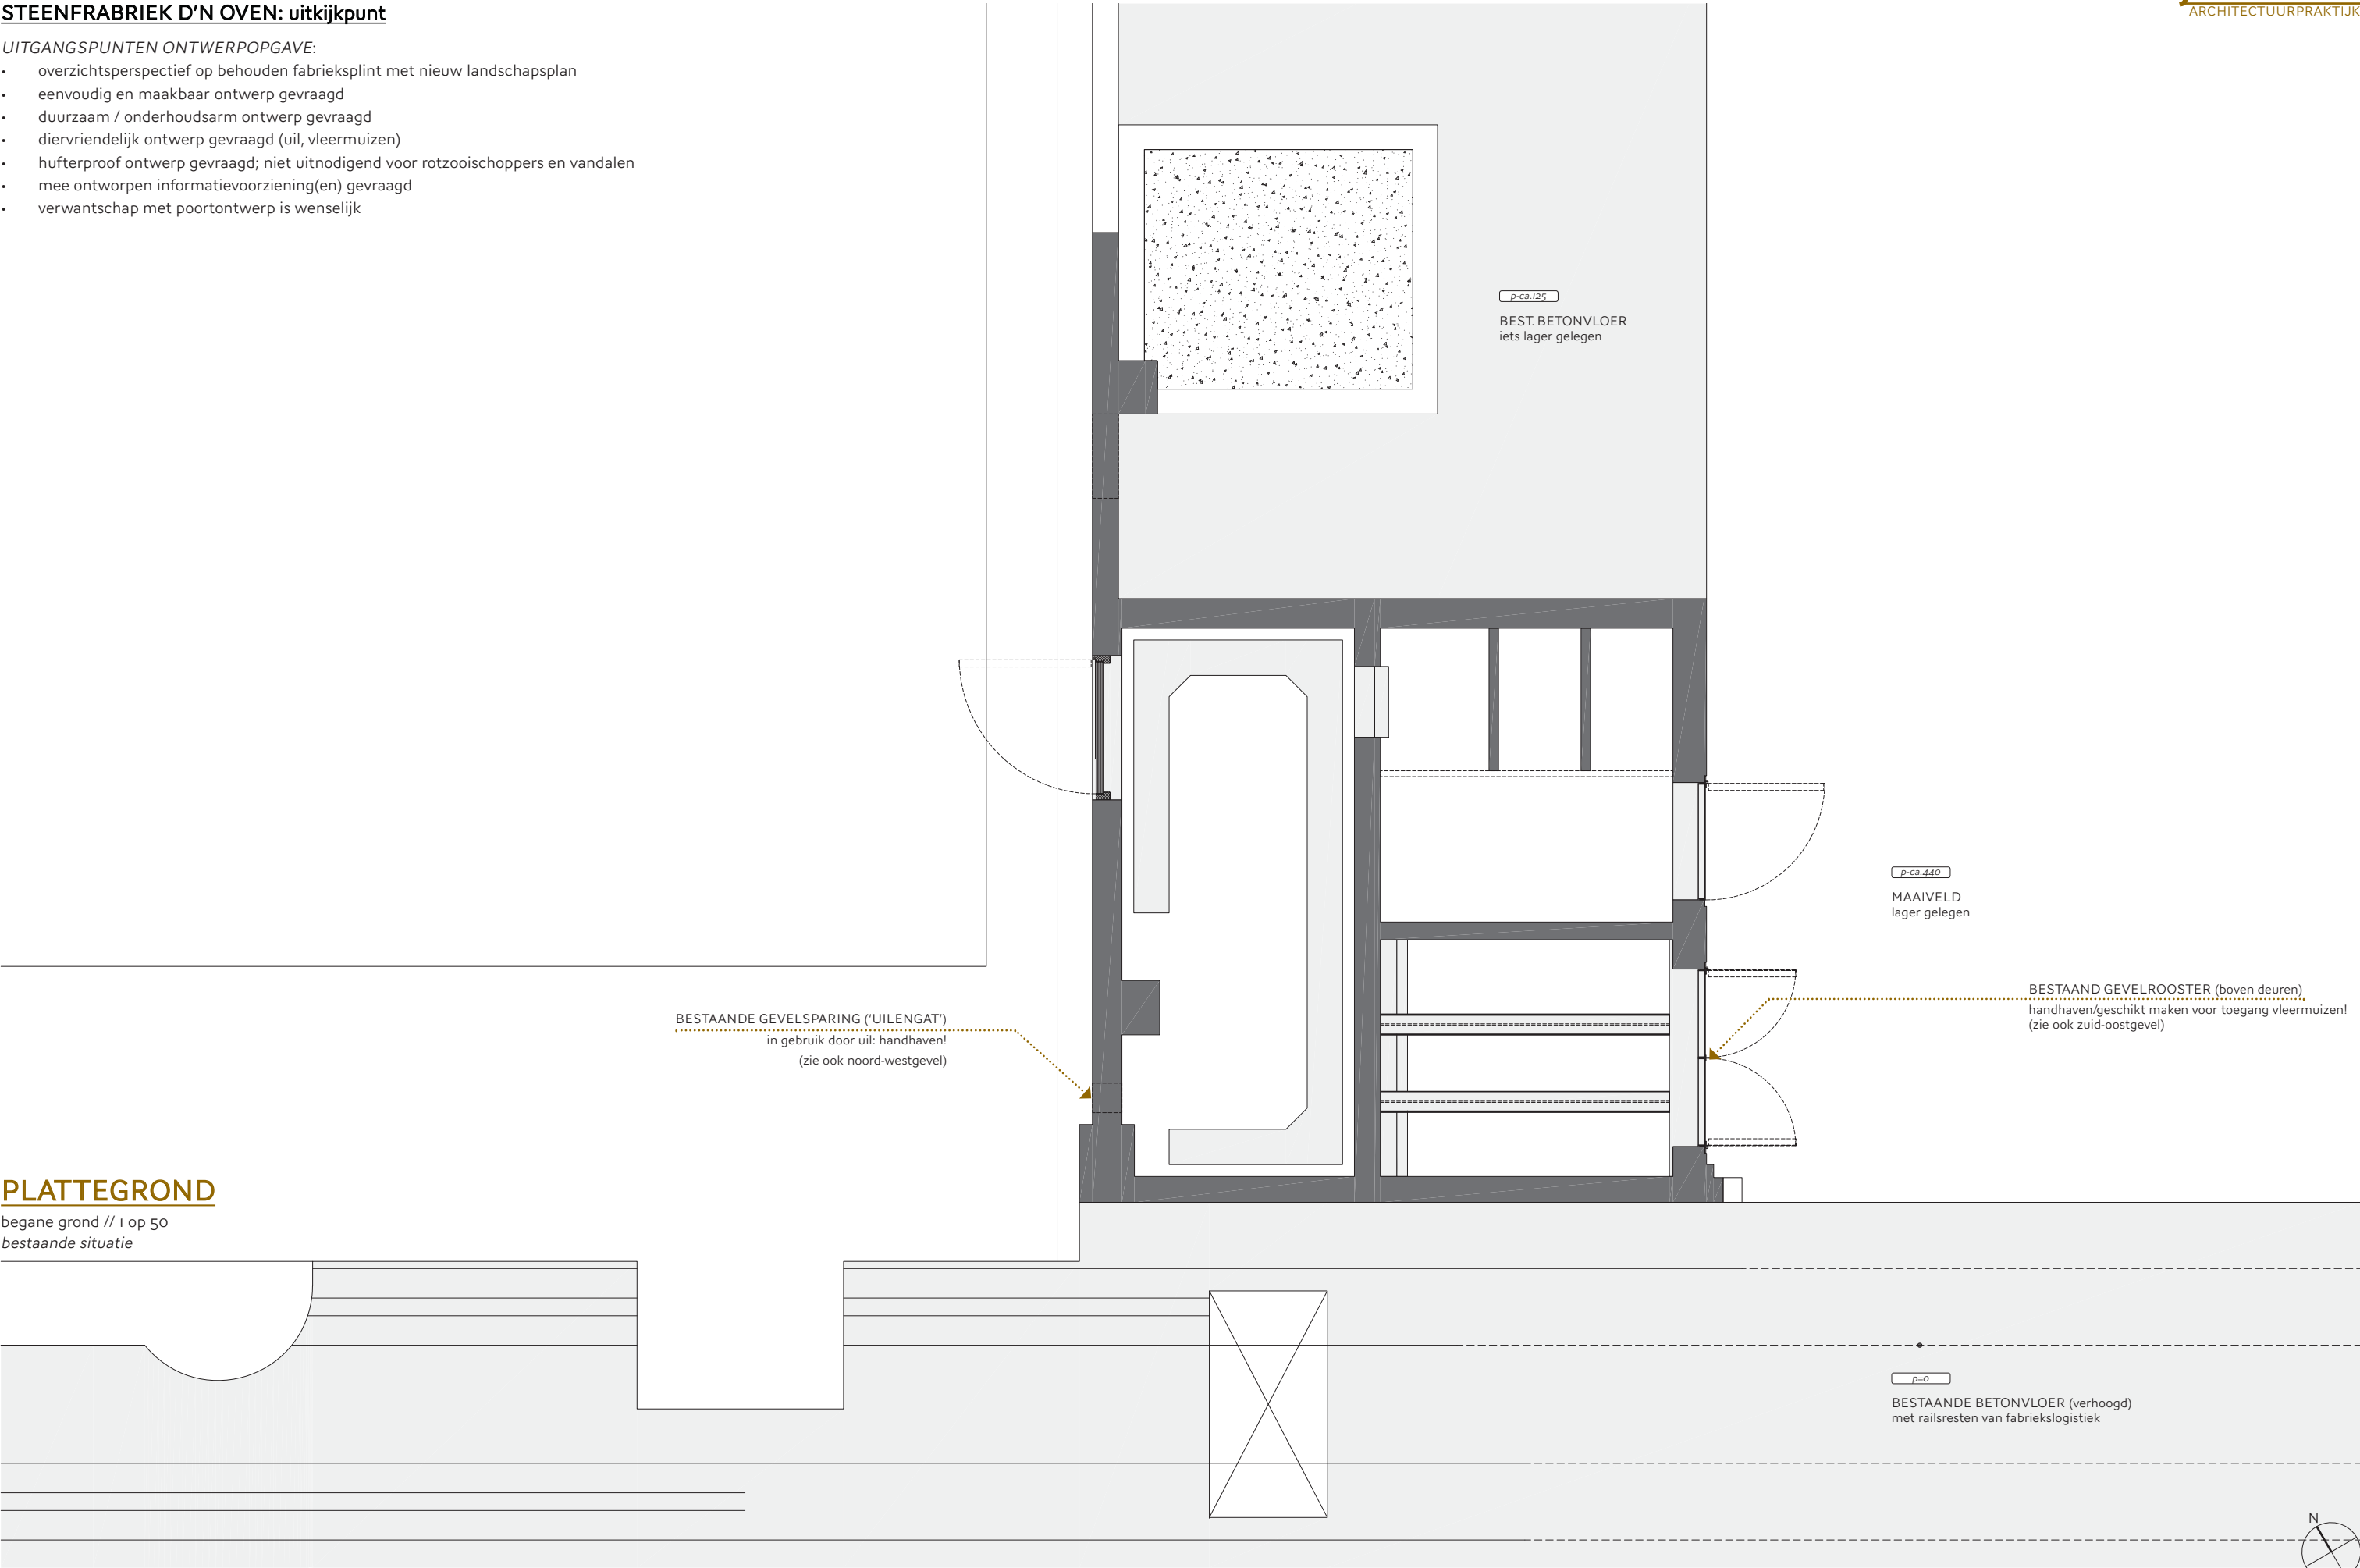

PLATTEGROND


begane grond // 1 op 50
bestaande situatie

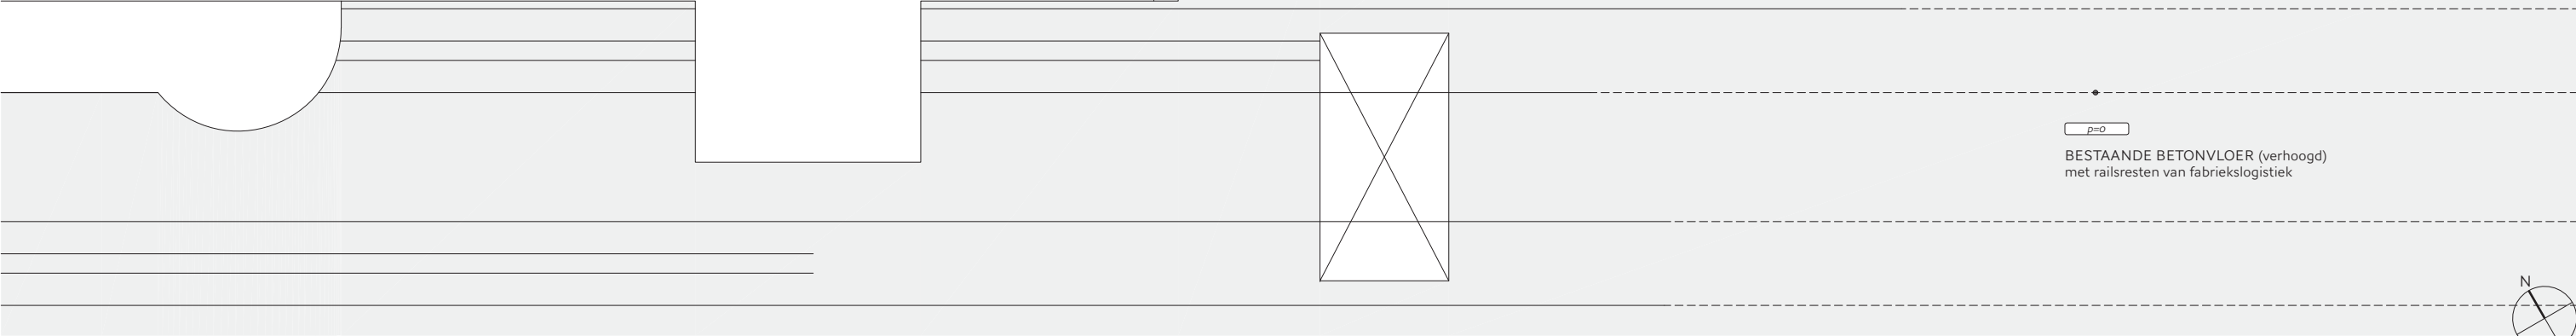

STEENFRABRIEK D'N OVEN: uitkijkpunt

UITGANGSPUNTEN ONTWERPOPGEAVE:

- overzichtsperspectief op behouden fabrieksplint met nieuw landschapsplan
- eenvoudig en maakbaar ontwerp gevraagd
- duurzaam / onderhoudsarm ontwerp gevraagd
- diervriendelijk ontwerp gevraagd (uil, vleermuizen)
- hufterproof ontwerp gevraagd; niet uitnodigend voor rotzooischoppers en vandalen
- mee ontworpen informatievoorziening(en) gevraagd
- verwantschap met poortontwerp is wenselijk

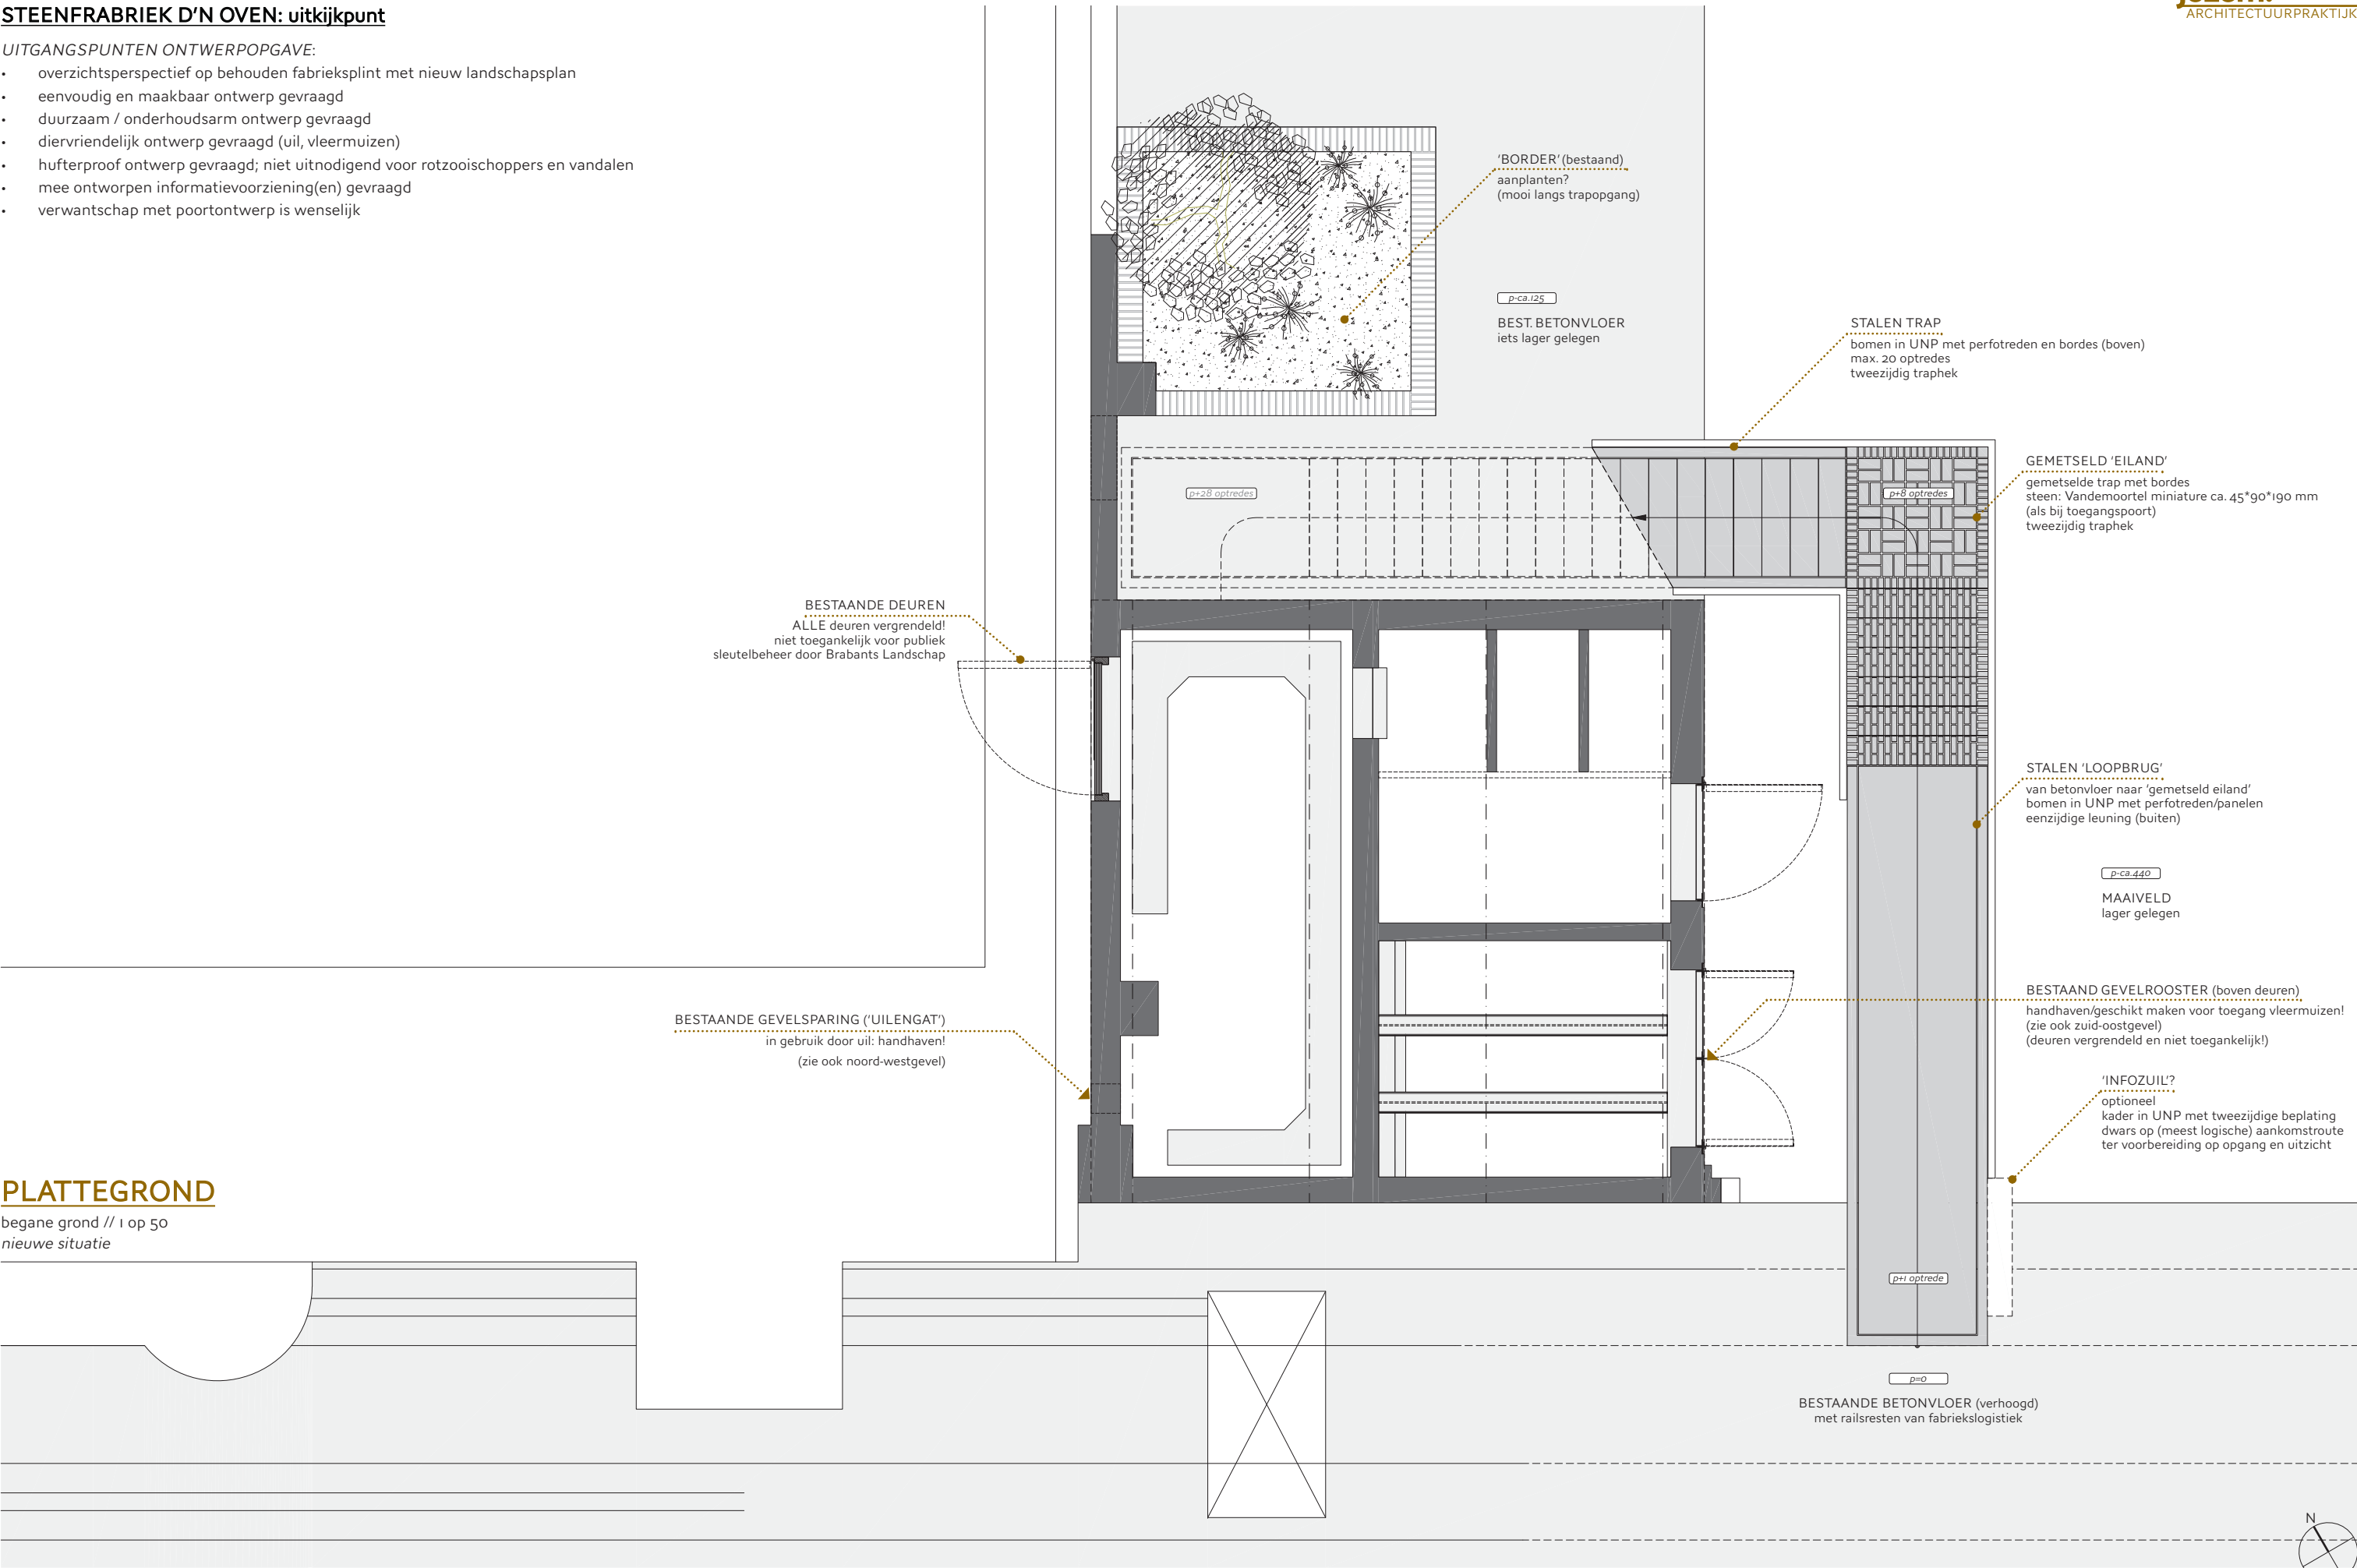


PLATTEGROND

begane grond // 1 op 50
nieuwe situatie


STEENFRABRIEK D’N OVEN: uitkijkpunt

- UITGANGSPUNTEN ONTWERPOPGAVE:
- overzichtsperspectief op behouden fabrieksplint met nieuw landschapsplan
 - eenvoudig en maakbaar ontwerp gevraagd
 - duurzaam / onderhoudsarm ontwerp gevraagd
 - diervriendelijk ontwerp gevraagd (uil, vleermuizen)
 - hufterproof ontwerp gevraagd; niet uitnodigend voor rotzooischoppers en vandalen
 - mee ontworpen informatievoorziening(en) gevraagd
 - verwantschap met poortontwerp is wenselijk

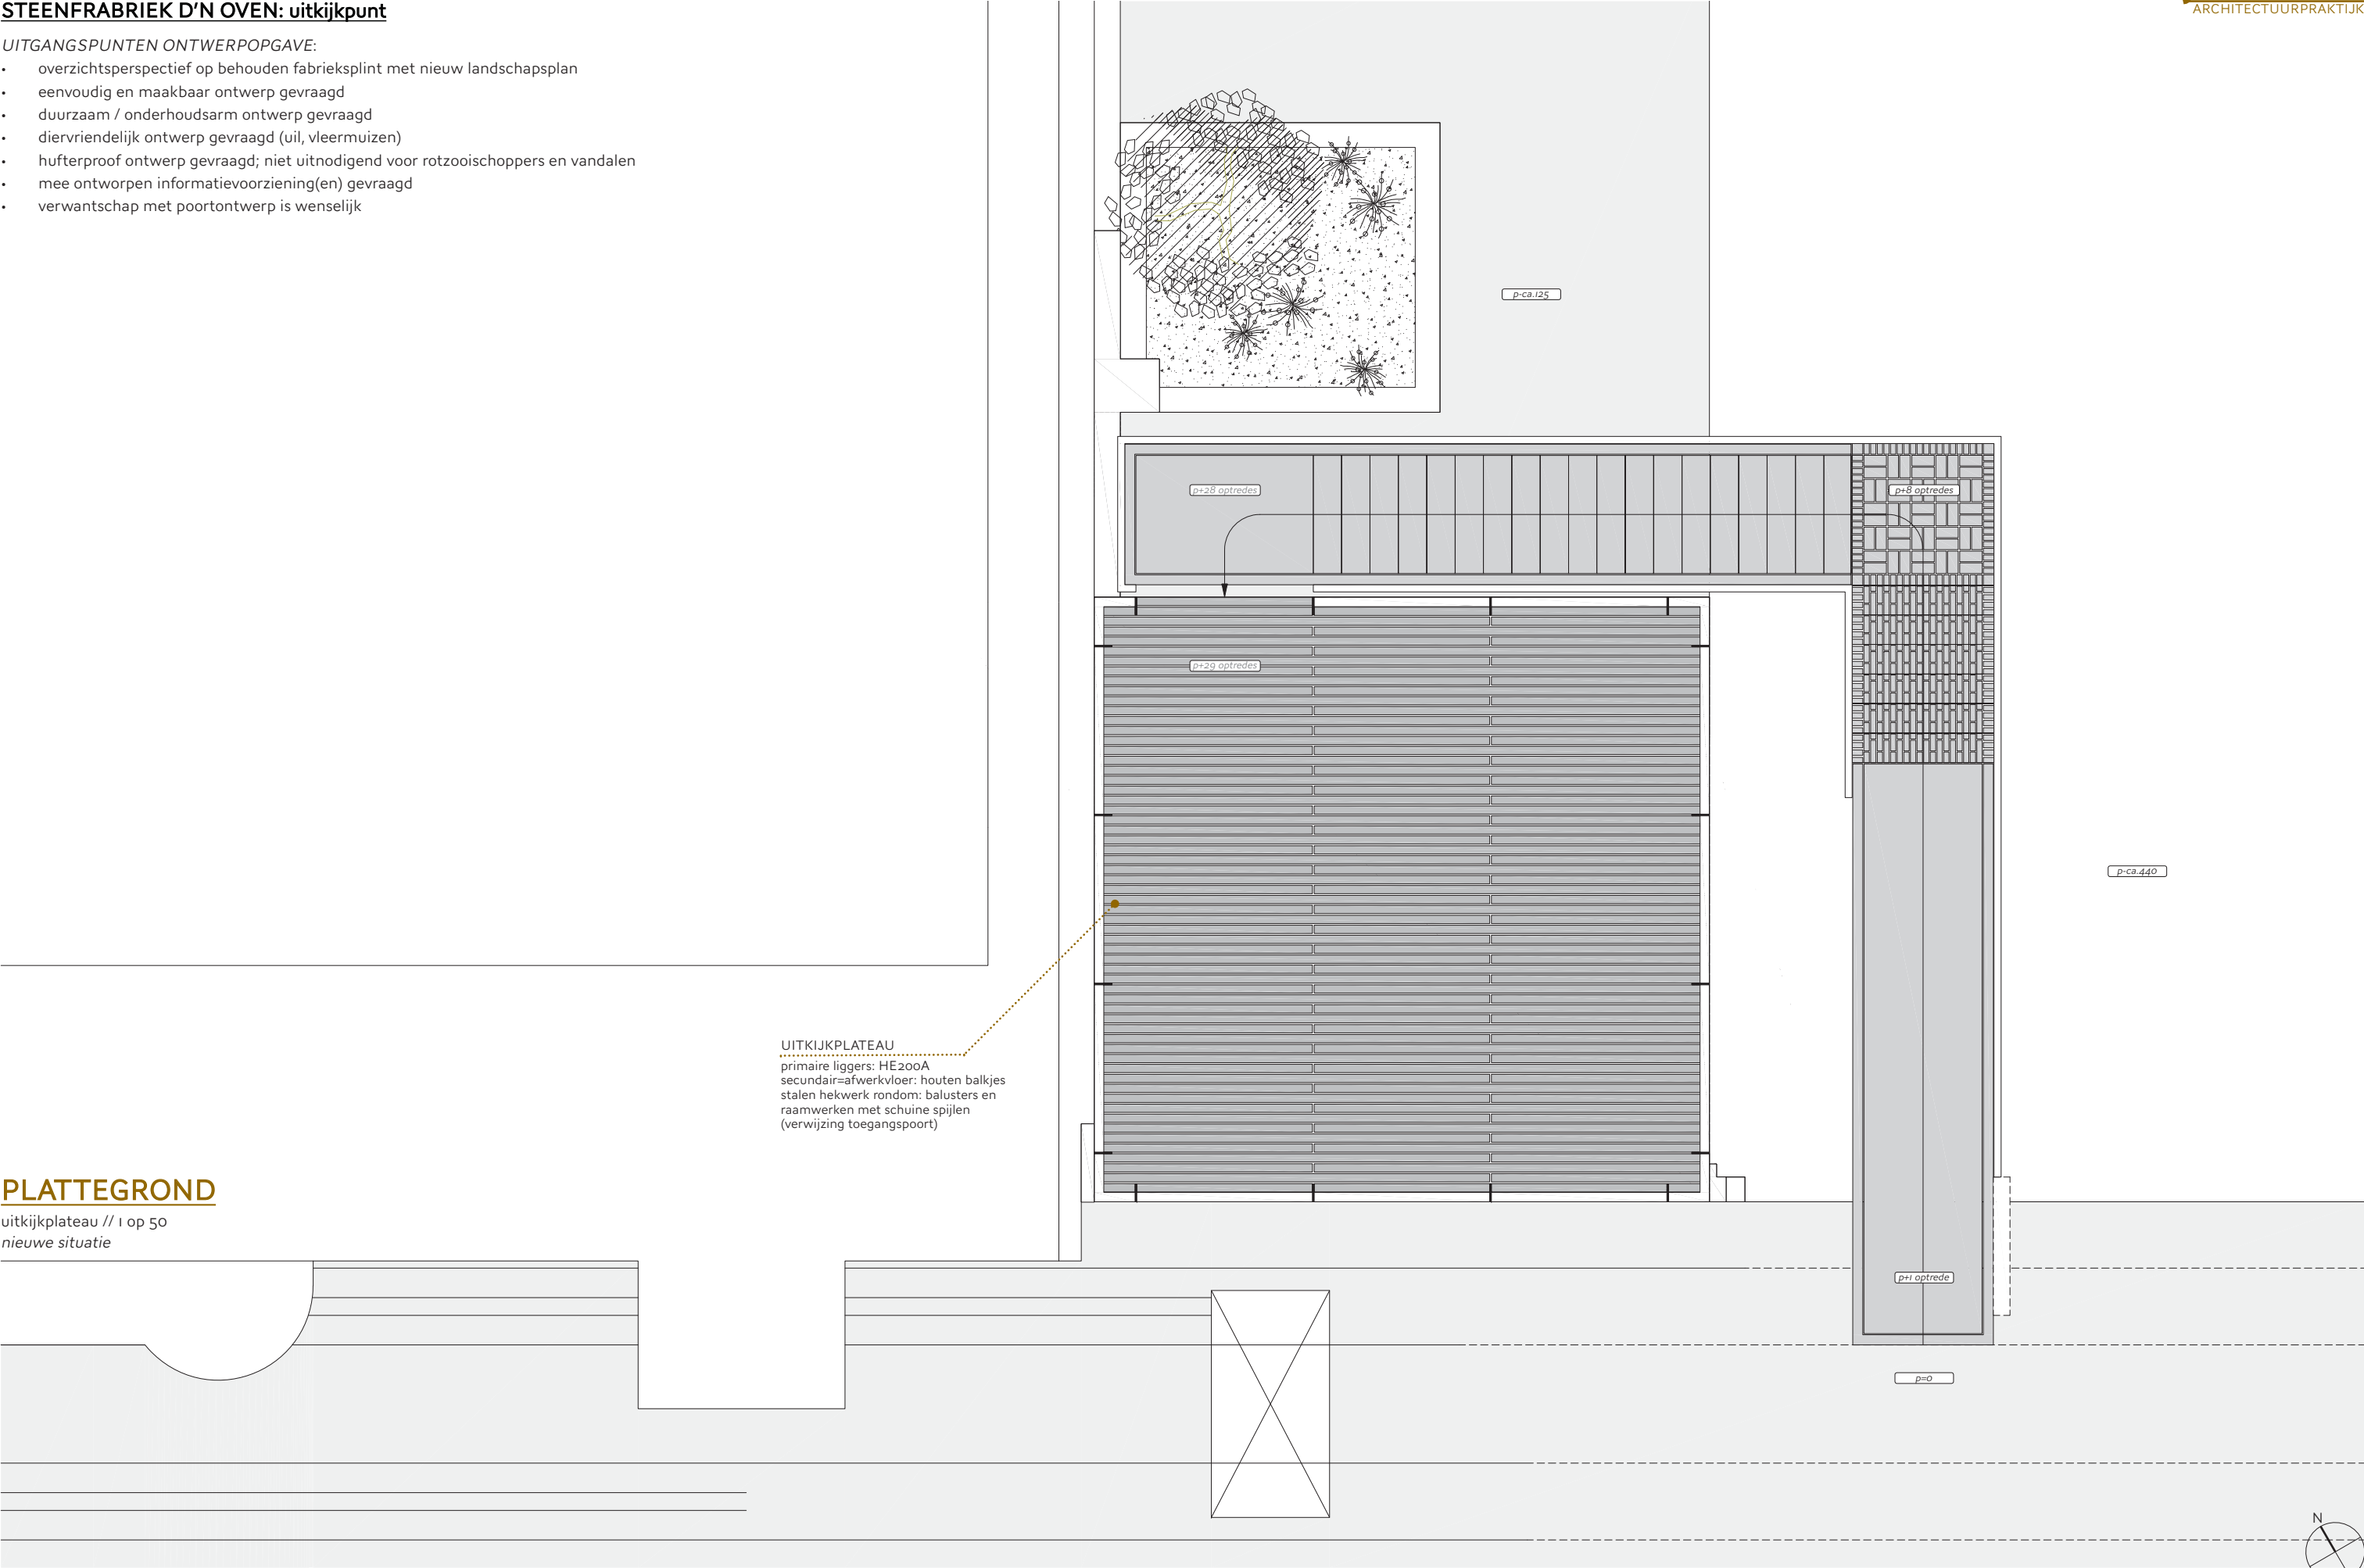

PLATTEGROND


uitkijkplateau // 1 op 50
nieuwe situatie

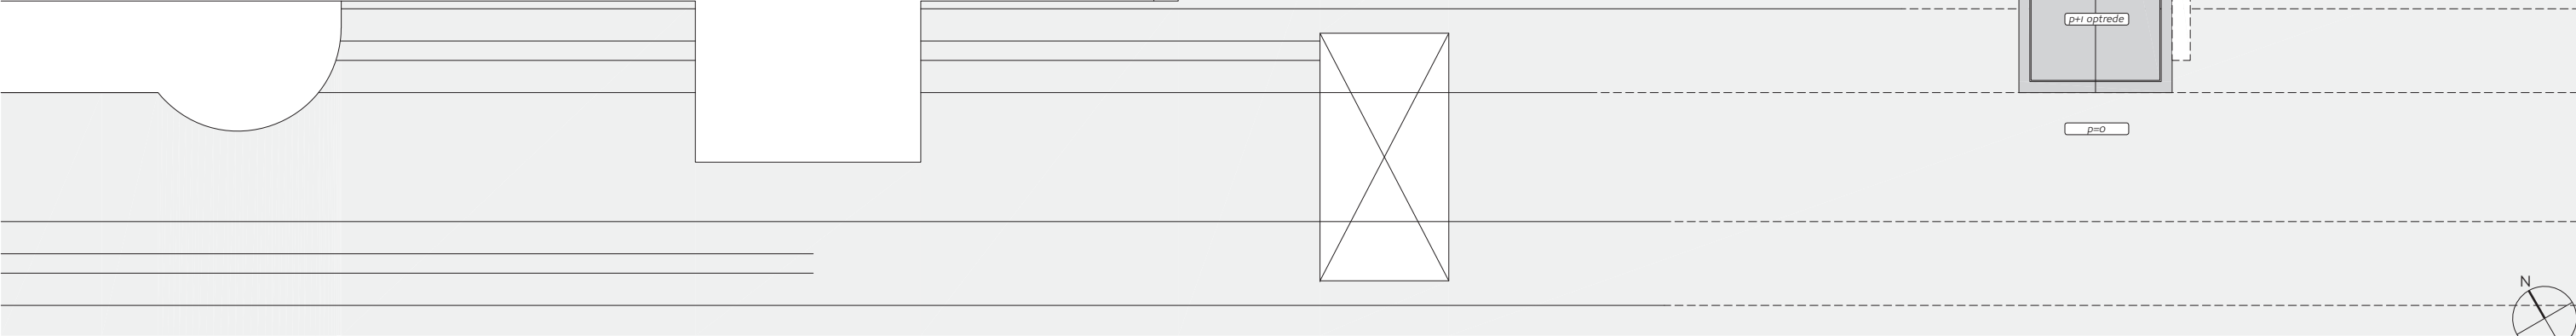

STEENFRABRIEK D’N OVEN: uitkijkpunt

UITGANGSPUNTEN ONTWERPOPGAVE:

- overzichtsperspectief op behouden fabrieksplint met nieuw landschapsplan
- eenvoudig en maakbaar ontwerp gevraagd
- duurzaam / onderhoudsarm ontwerp gevraagd
- diervriendelijk ontwerp gevraagd (uil, vleermuizen)
- hufterproof ontwerp gevraagd; niet uitnodigend voor rotzooischoppers en vandalen
- mee ontworpen informatievoorziening(en) gevraagd
- verwantschap met poortontwerp is wenselijk

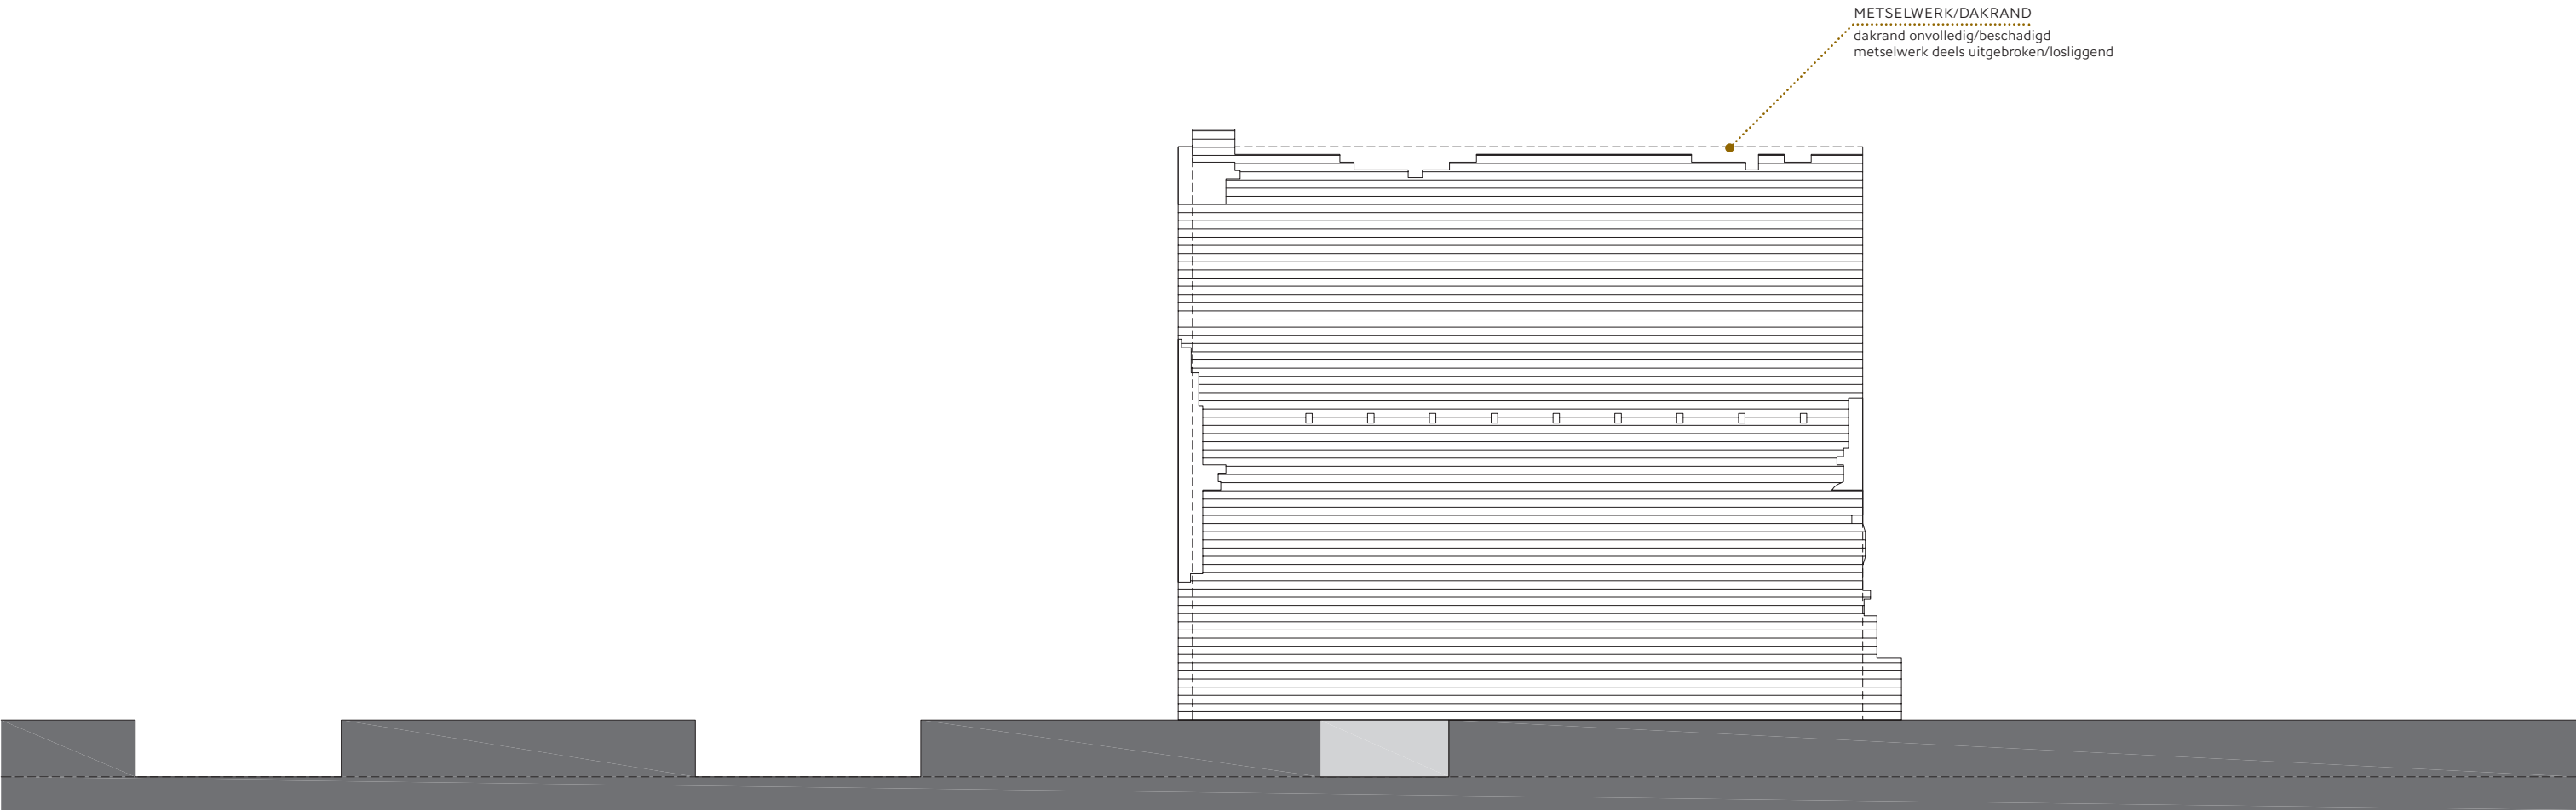


GEVEL

zuid-west ('voorkant') // 1 op 50
bestaande situatie

STEENFRABRIEK D’N OVEN: uitkijkpunt

UITGANGSPUNTEN ONTWERPOPGAVE:

- overzichtsperspectief op behouden fabrieksplint met nieuw landschapsplan
- eenvoudig en maakbaar ontwerp gevraagd
- duurzaam / onderhoudsarm ontwerp gevraagd
- diervriendelijk ontwerp gevraagd (uil, vleermuizen)
- hufterproof ontwerp gevraagd; niet uitnodigend voor rotzooischoppers en vandalen
- mee ontworpen informatievoorziening(en) gevraagd
- verwantschap met poortontwerp is wenselijk

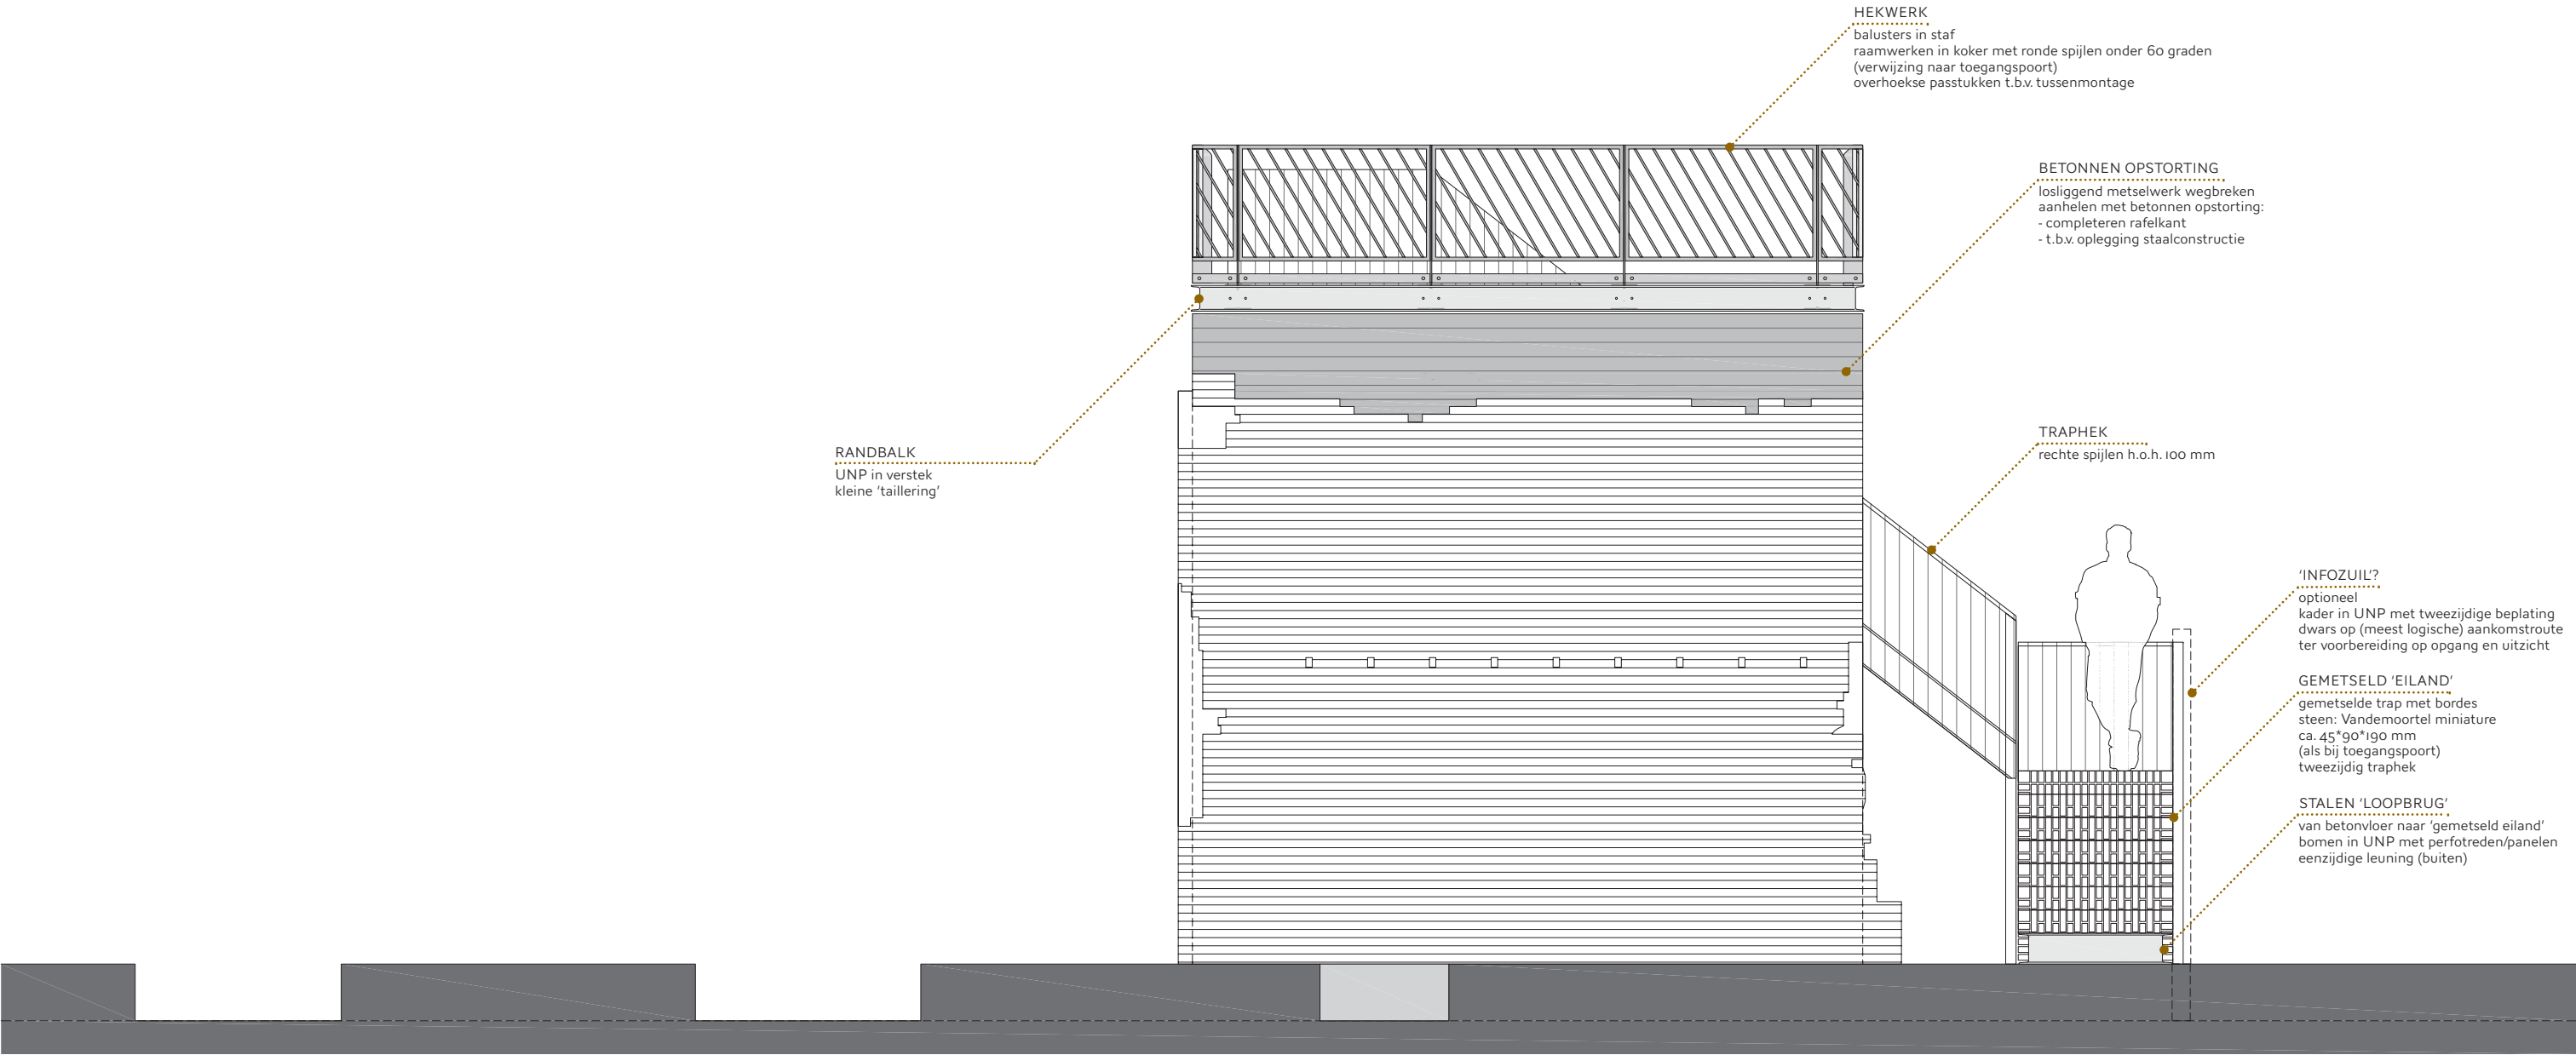


GEVEL

zuid-west ('voorkant') // 1 op 50
nieuwe situatie

STEENFRABRIEK D’N OVEN: uitkijkpunt

UITGANGSPUNTEN ONTWERPOPGAVE:

- overzichtsperspectief op behouden fabrieksplint met nieuw landschapsplan
- eenvoudig en maakbaar ontwerp gevraagd
- duurzaam / onderhoudsarm ontwerp gevraagd
- diervriendelijk ontwerp gevraagd (uil, vleermuizen)
- hufterproof ontwerp gevraagd; niet uitnodigend voor rotzooischoppers en vandalen
- mee ontworpen informatievoorziening(en) gevraagd
- verwantschap met poortontwerp is wenselijk

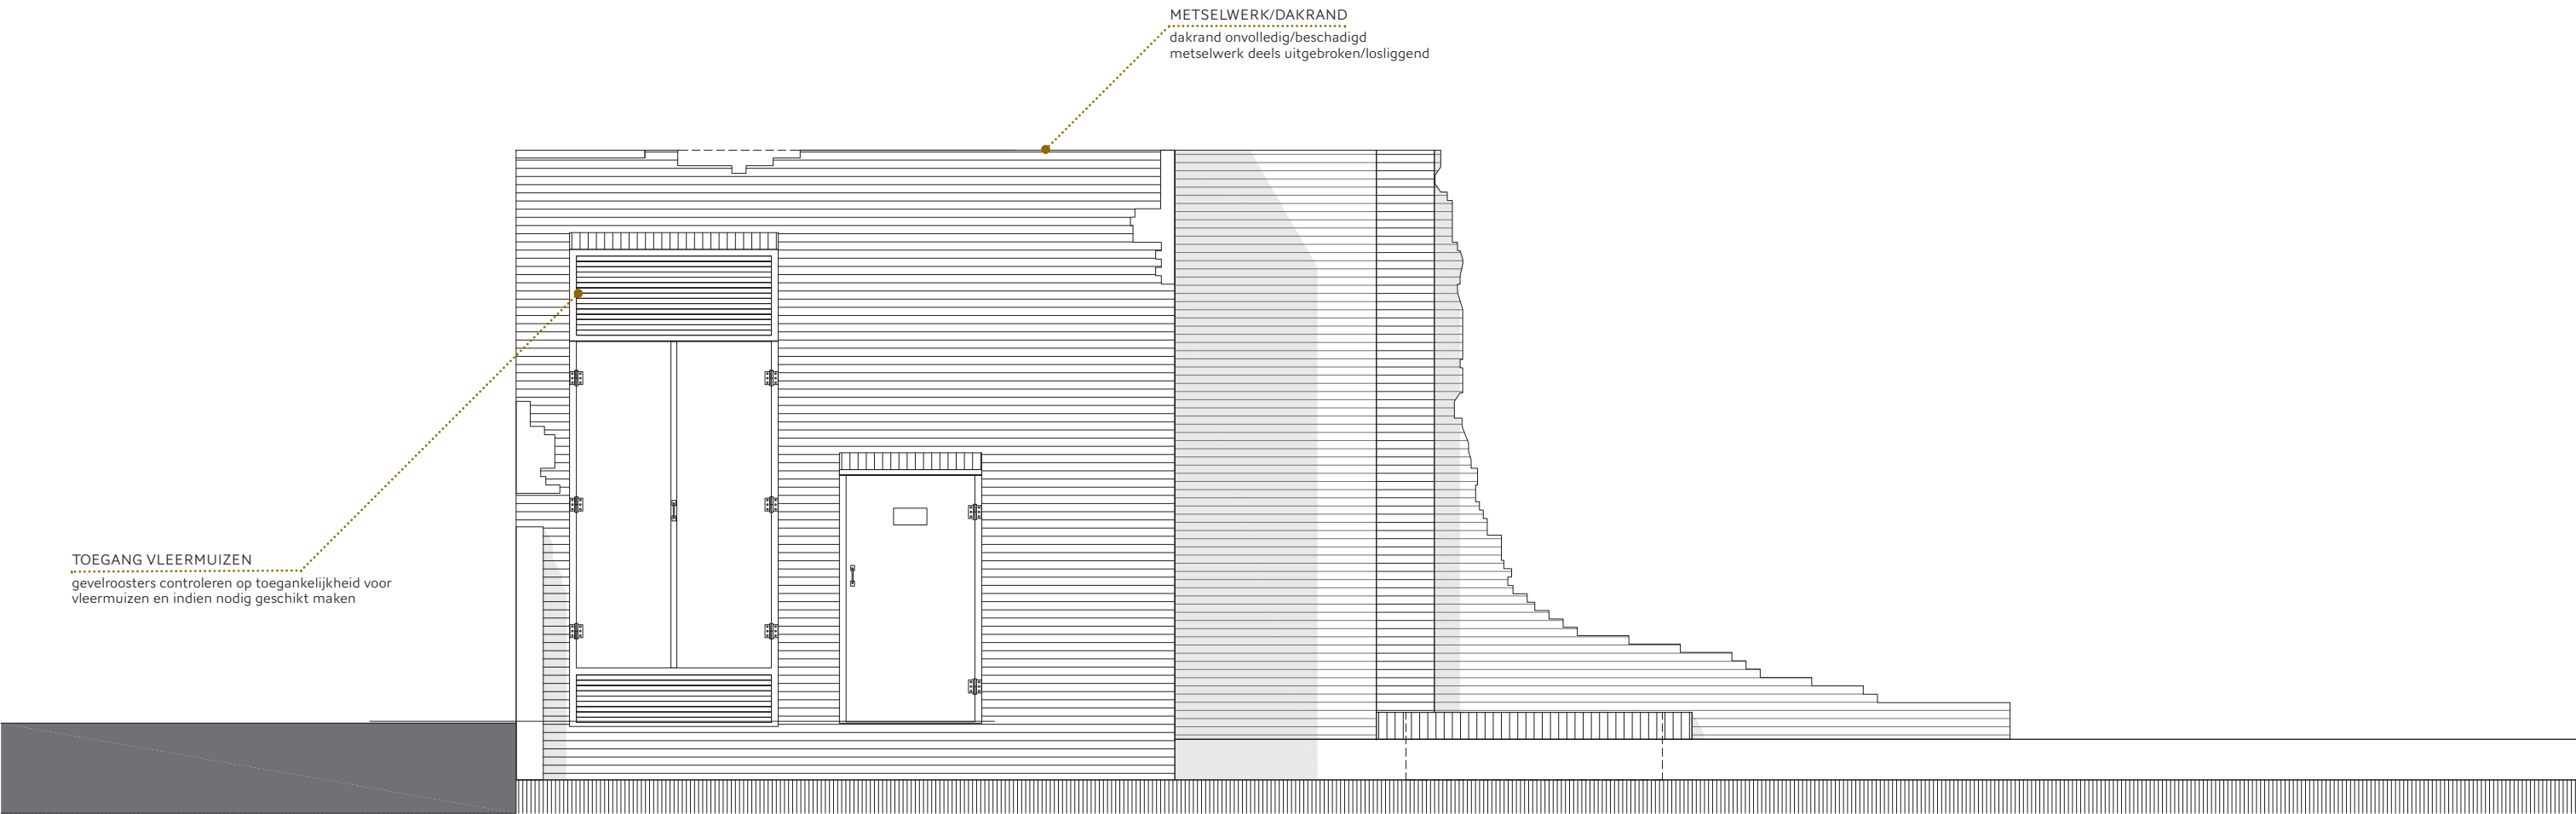


GEVEL

zuid-oost ('rechterzijkant') // 1 op 50
bestaande situatie

STEENFRABRIEK D’N OVEN: uitkijkpunt

UITGANGSPUNTEN ONTWERPOPGAVE:

- overzichtsperspectief op behouden fabrieksplint met nieuw landschapsplan
- eenvoudig en maakbaar ontwerp gevraagd
- duurzaam / onderhoudsarm ontwerp gevraagd
- diervriendelijk ontwerp gevraagd (uil, vleermuizen)
- hufterproof ontwerp gevraagd; niet uitnodigend voor rotzooischoppers en vandalen
- mee ontworpen informatievoorziening(en) gevraagd
- verwantschap met poortontwerp is wenselijk

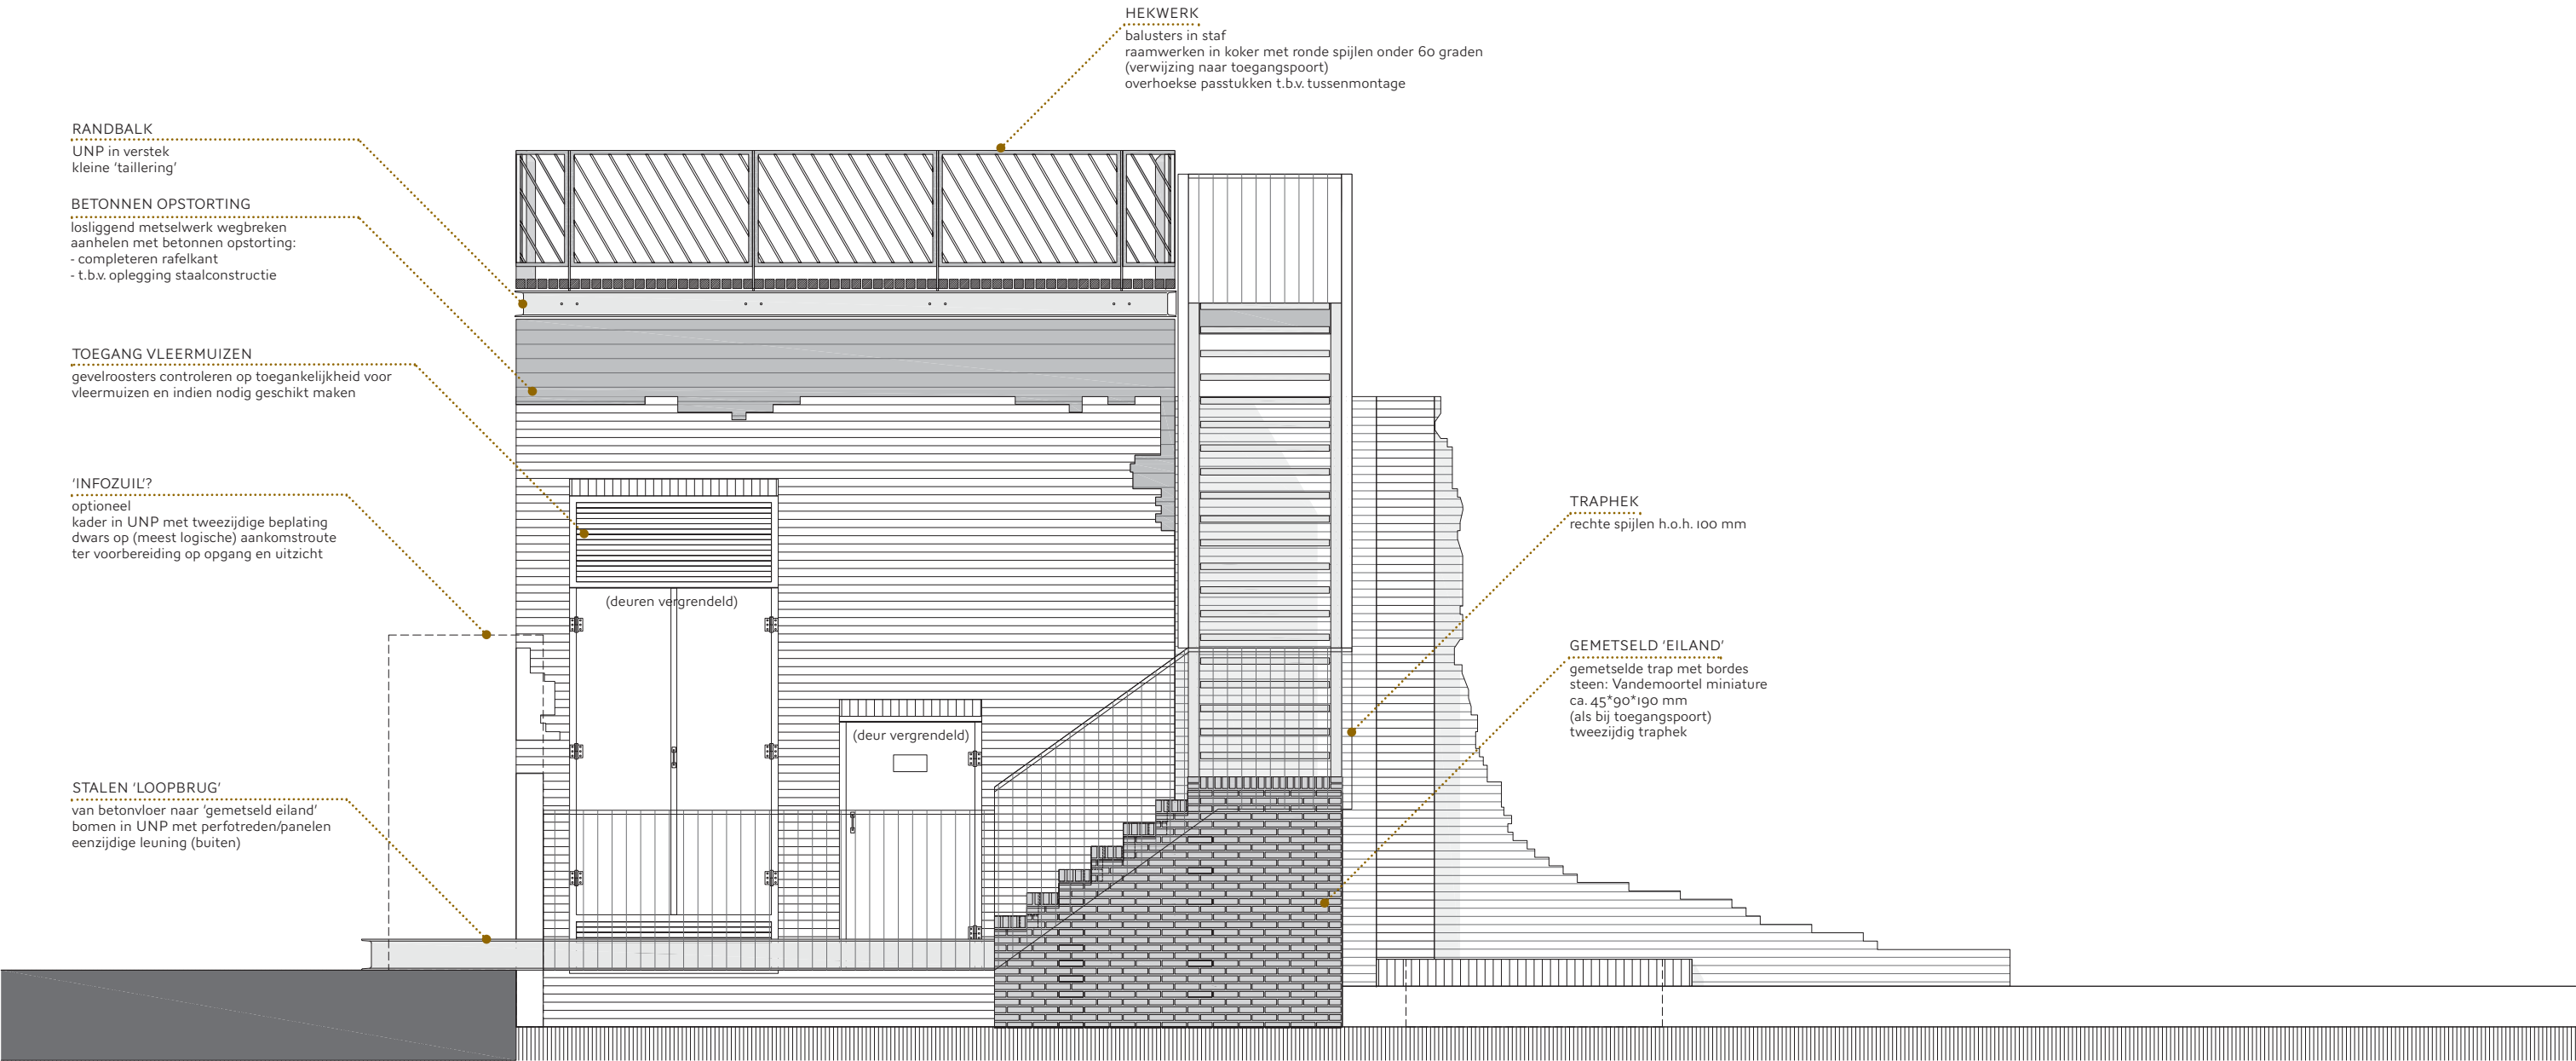


GEVEL

zuid-oost ('rechterzijkant') // 1 op 50
nieuwe situatie

STEENFRABRIEK D’N OVEN: uitkijkpunt

- UITGANGSPUNTEN ONTWERPOPGAVE:
- overzichtsperspectief op behouden fabrieksplint met nieuw landschapsplan
 - eenvoudig en maakbaar ontwerp gevraagd
 - duurzaam / onderhoudsarm ontwerp gevraagd
 - diervriendelijk ontwerp gevraagd (uil, vleermuizen)
 - hufterproof ontwerp gevraagd; niet uitnodigend voor rotzooischoppers en vandalen
 - mee ontworpen informatievoorziening(en) gevraagd
 - verwantschap met poortontwerp is wenselijk

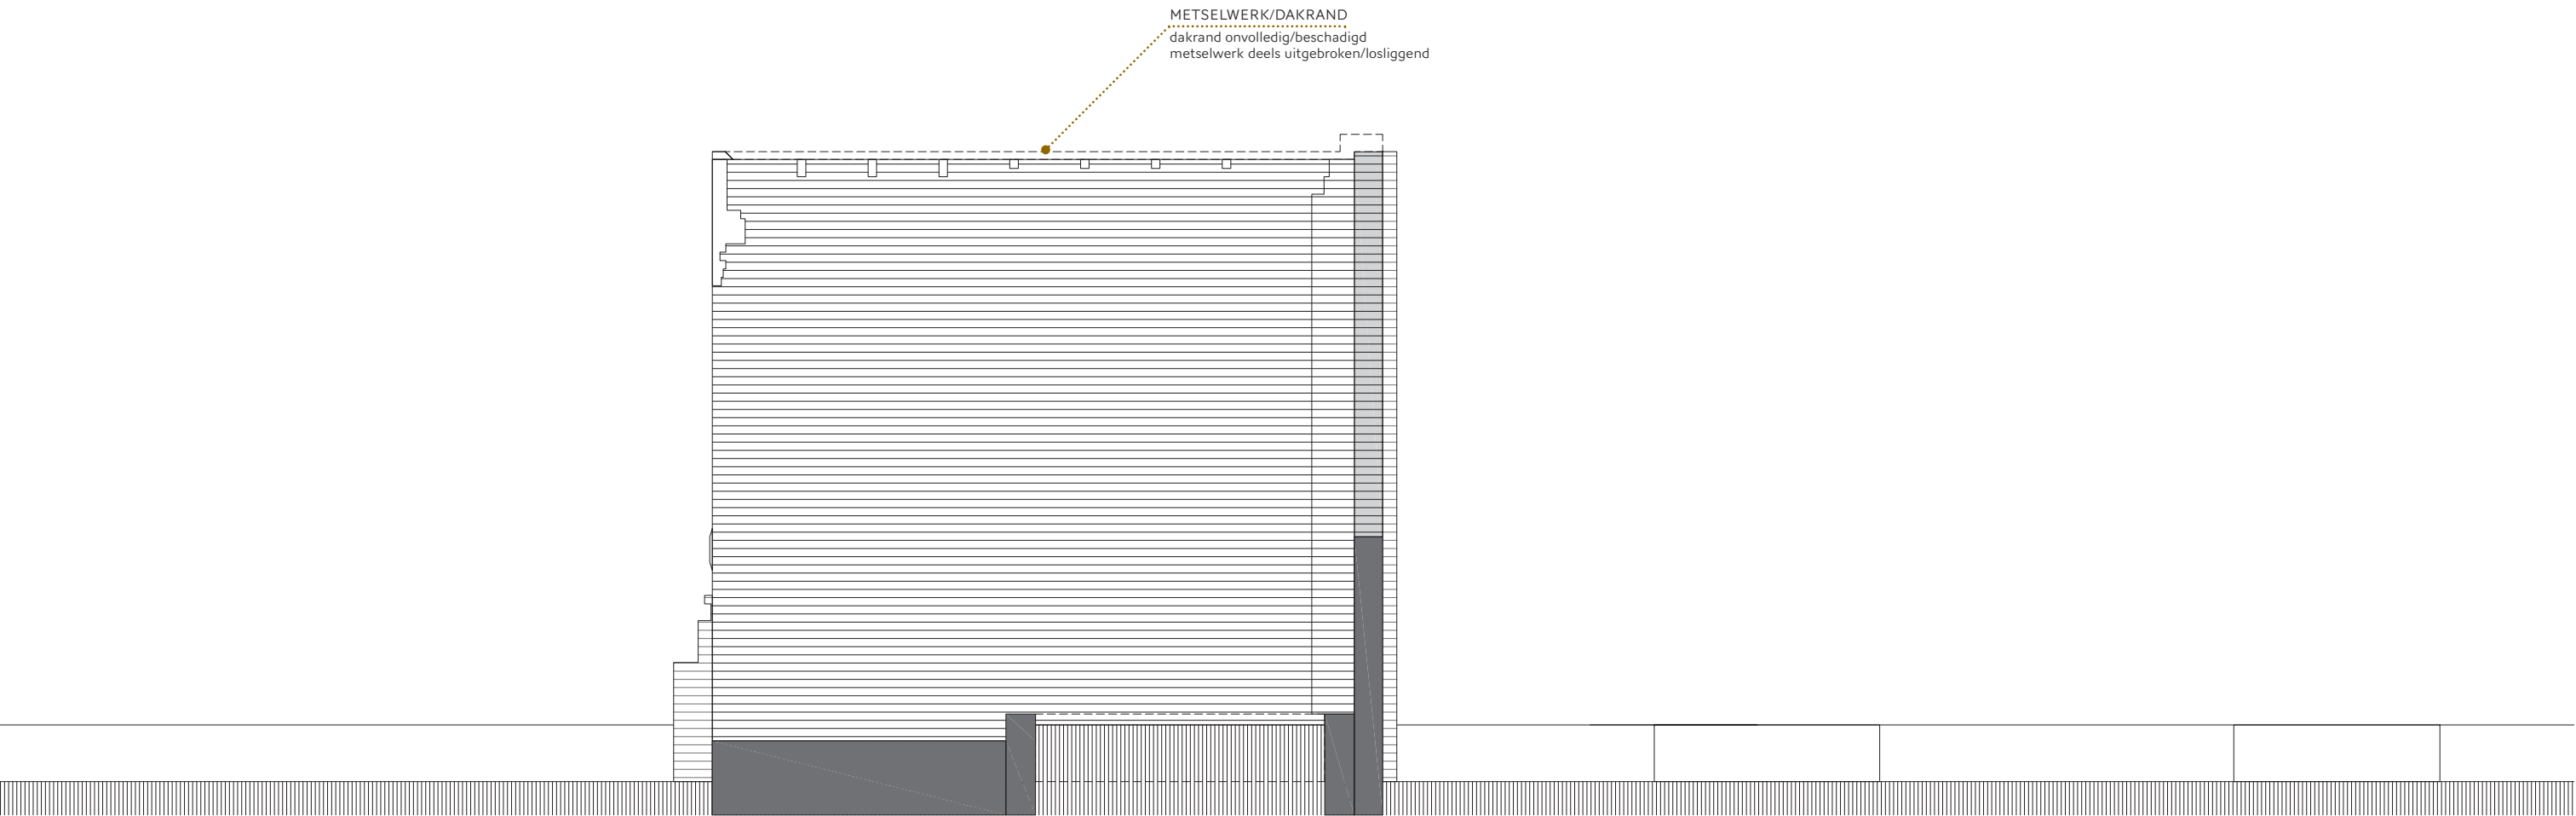


GEVEL

noord-oost ('achterkant') // 1 op 50
bestaande situatie

STEENFRABRIEK D’N OVEN: uitkijkpunt

UITGANGSPUNTEN ONTWERPOPGAVE:

- overzichtsperspectief op behouden fabrieksplint met nieuw landschapsplan
- eenvoudig en maakbaar ontwerp gevraagd
- duurzaam / onderhoudsarm ontwerp gevraagd
- diervriendelijk ontwerp gevraagd (uil, vleermuizen)
- hufterproof ontwerp gevraagd; niet uitnodigend voor rotzooischoppers en vandalen
- mee ontworpen informatievoorziening(en) gevraagd
- verwantschap met poortontwerp is wenselijk

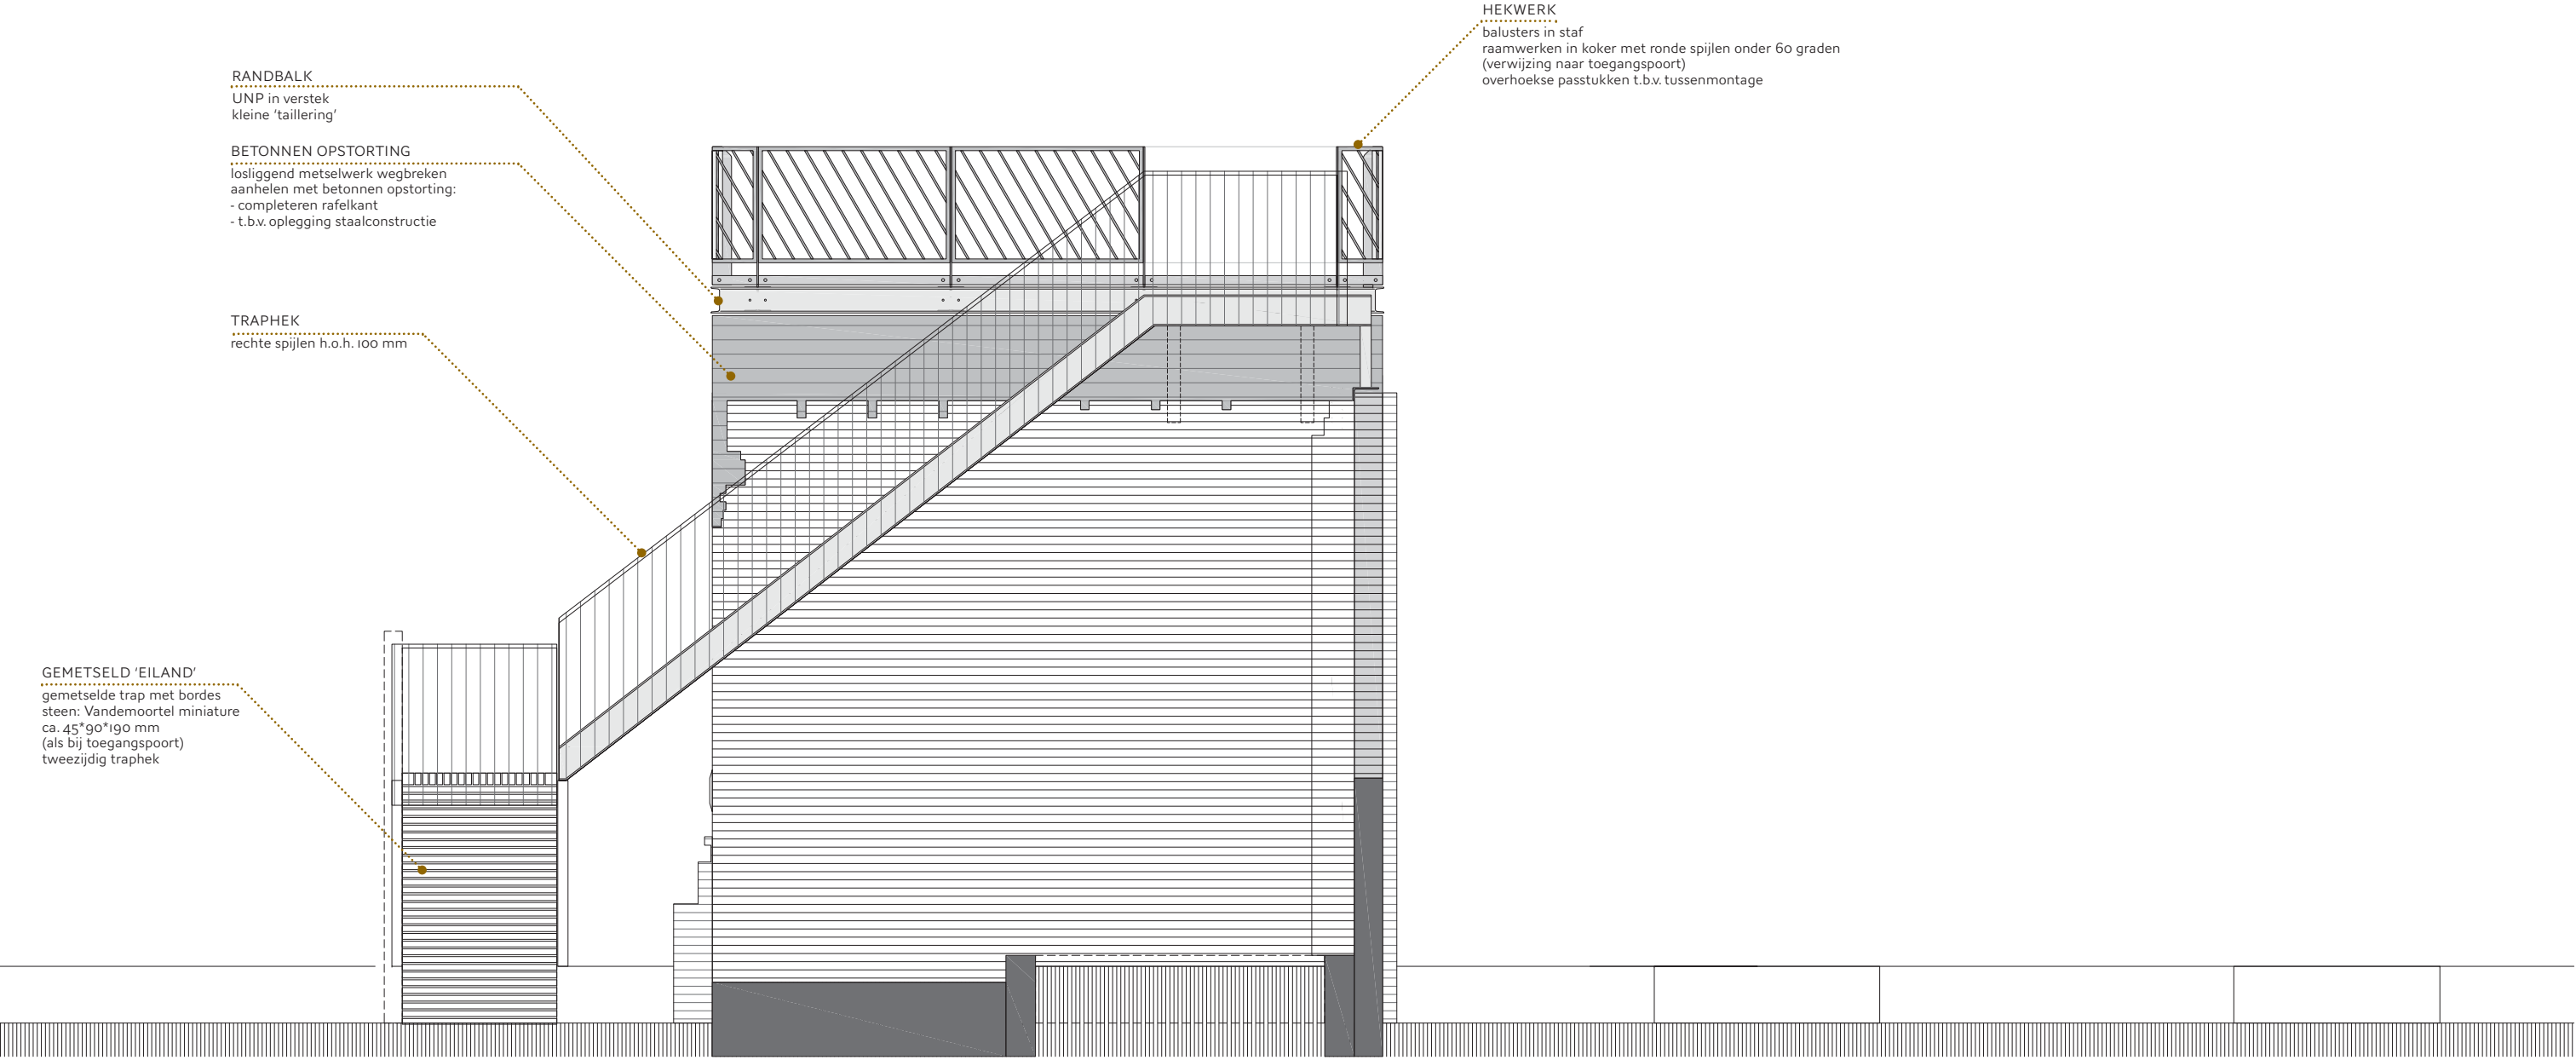


GEVEL

noord-oost ('achterkant') // 1 op 50
nieuwe situatie

STEENFRABRIEK D’N OVEN: uitkijkpunt

UITGANGSPUNTEN ONTWERPOPGAVE:

- overzichtsperspectief op behouden fabrieksplint met nieuw landschapsplan
- eenvoudig en maakbaar ontwerp gevraagd
- duurzaam / onderhoudsarm ontwerp gevraagd
- diervriendelijk ontwerp gevraagd (uil, vleermuizen)
- hufterproof ontwerp gevraagd; niet uitnodigend voor rotzooischoppers en vandalen
- mee ontworpen informatievoorziening(en) gevraagd
- verwantschap met poortontwerp is wenselijk

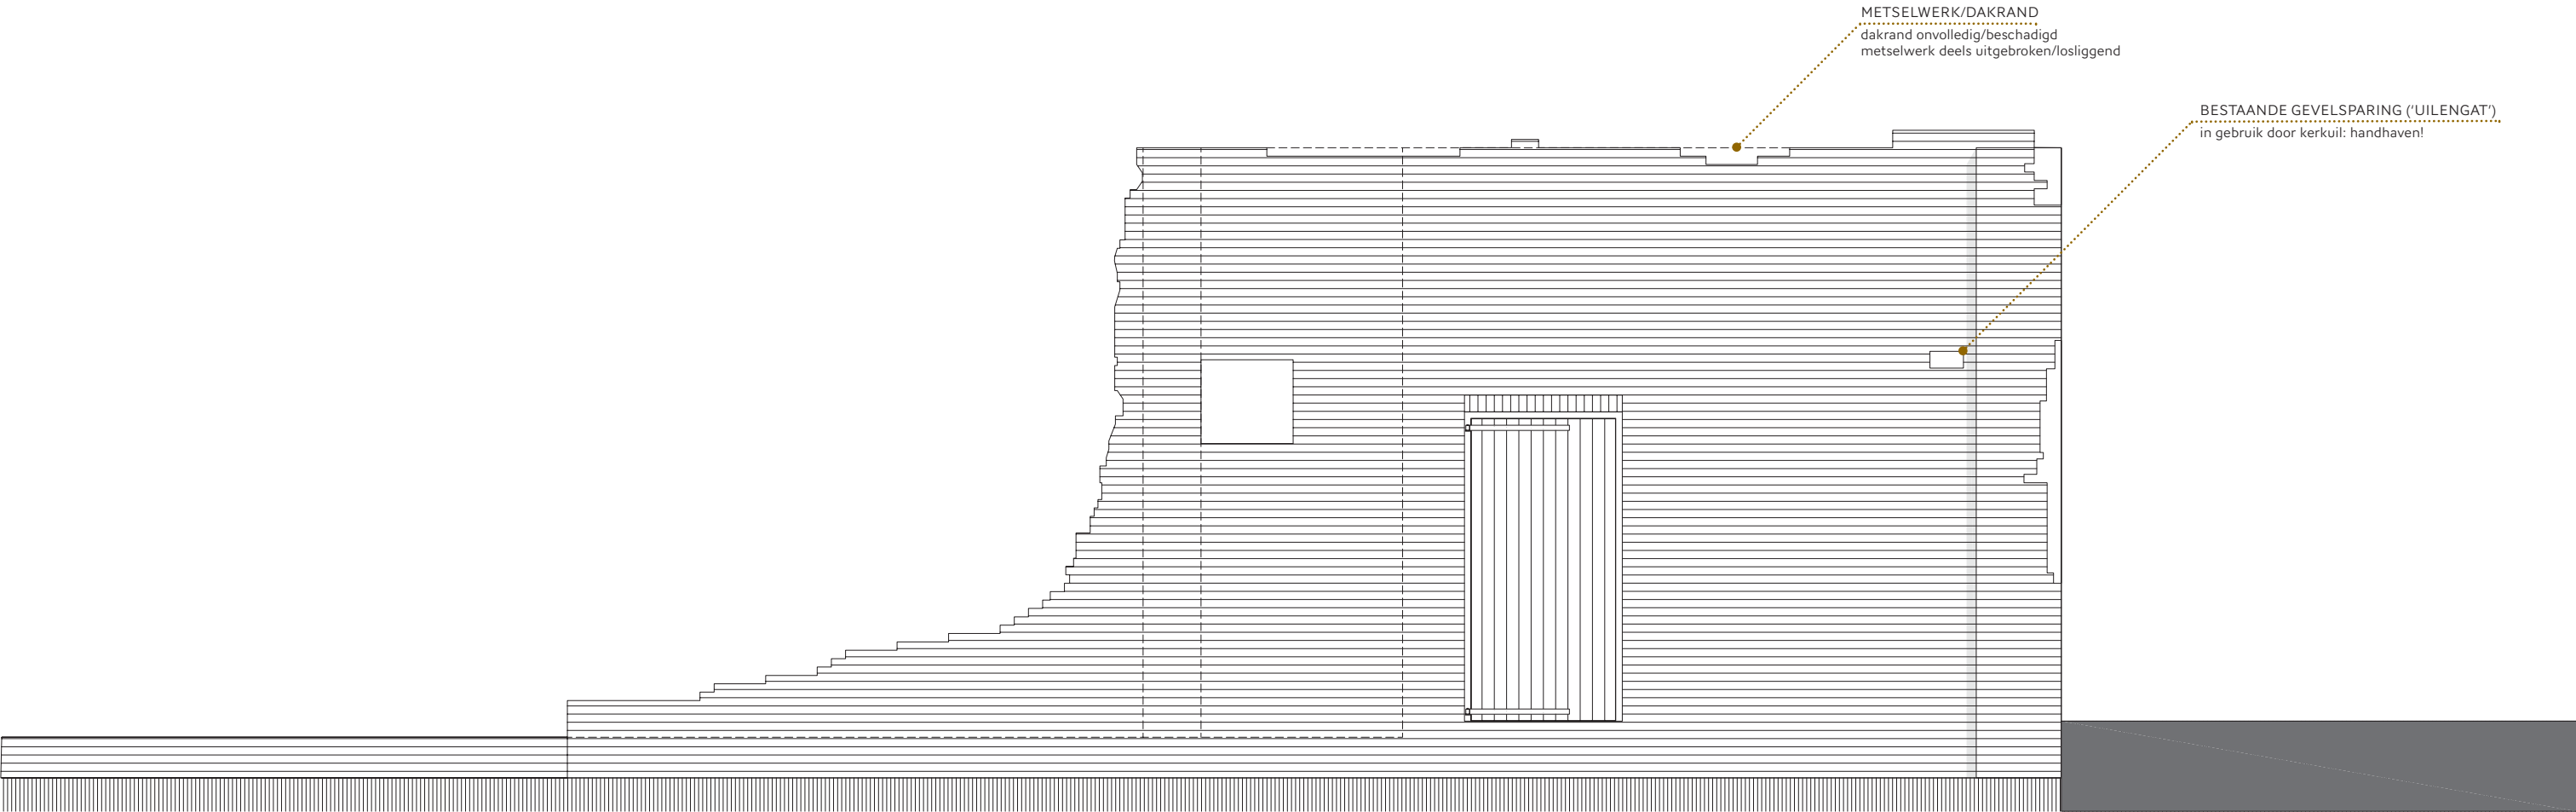

GEVEL

noord-west ('linkerzijkant') // 1 op 50
bestaande situatie

STEENFRABRIEK D’N OVEN: uitkijkpunt

UITGANGSPUNTEN ONTWERPOPGAVE:

- overzichtsperspectief op behouden fabrieksplint met nieuw landschapsplan
- eenvoudig en maakbaar ontwerp gevraagd
- duurzaam / onderhoudsarm ontwerp gevraagd
- diervriendelijk ontwerp gevraagd (uil, vleermuizen)
- hufterproof ontwerp gevraagd; niet uitnodigend voor rotzooischoppers en vandalen
- mee ontworpen informatievoorziening(en) gevraagd
- verwantschap met poortontwerp is wenselijk



GEVEL

noord-west ('linkerzijkant') // 1 op 50
nieuwe situatie



westaanzicht bestaande situatie ('linkerzijkt & voorkant')



zuidaanzicht bestaande situatie ('voorkant & rechterzijkt')



noordaanzicht bestaande situatie ('linkerzijkt & achterkant')



oostaanzicht bestaande situatie ('rechterzijkt & achterkant')

