


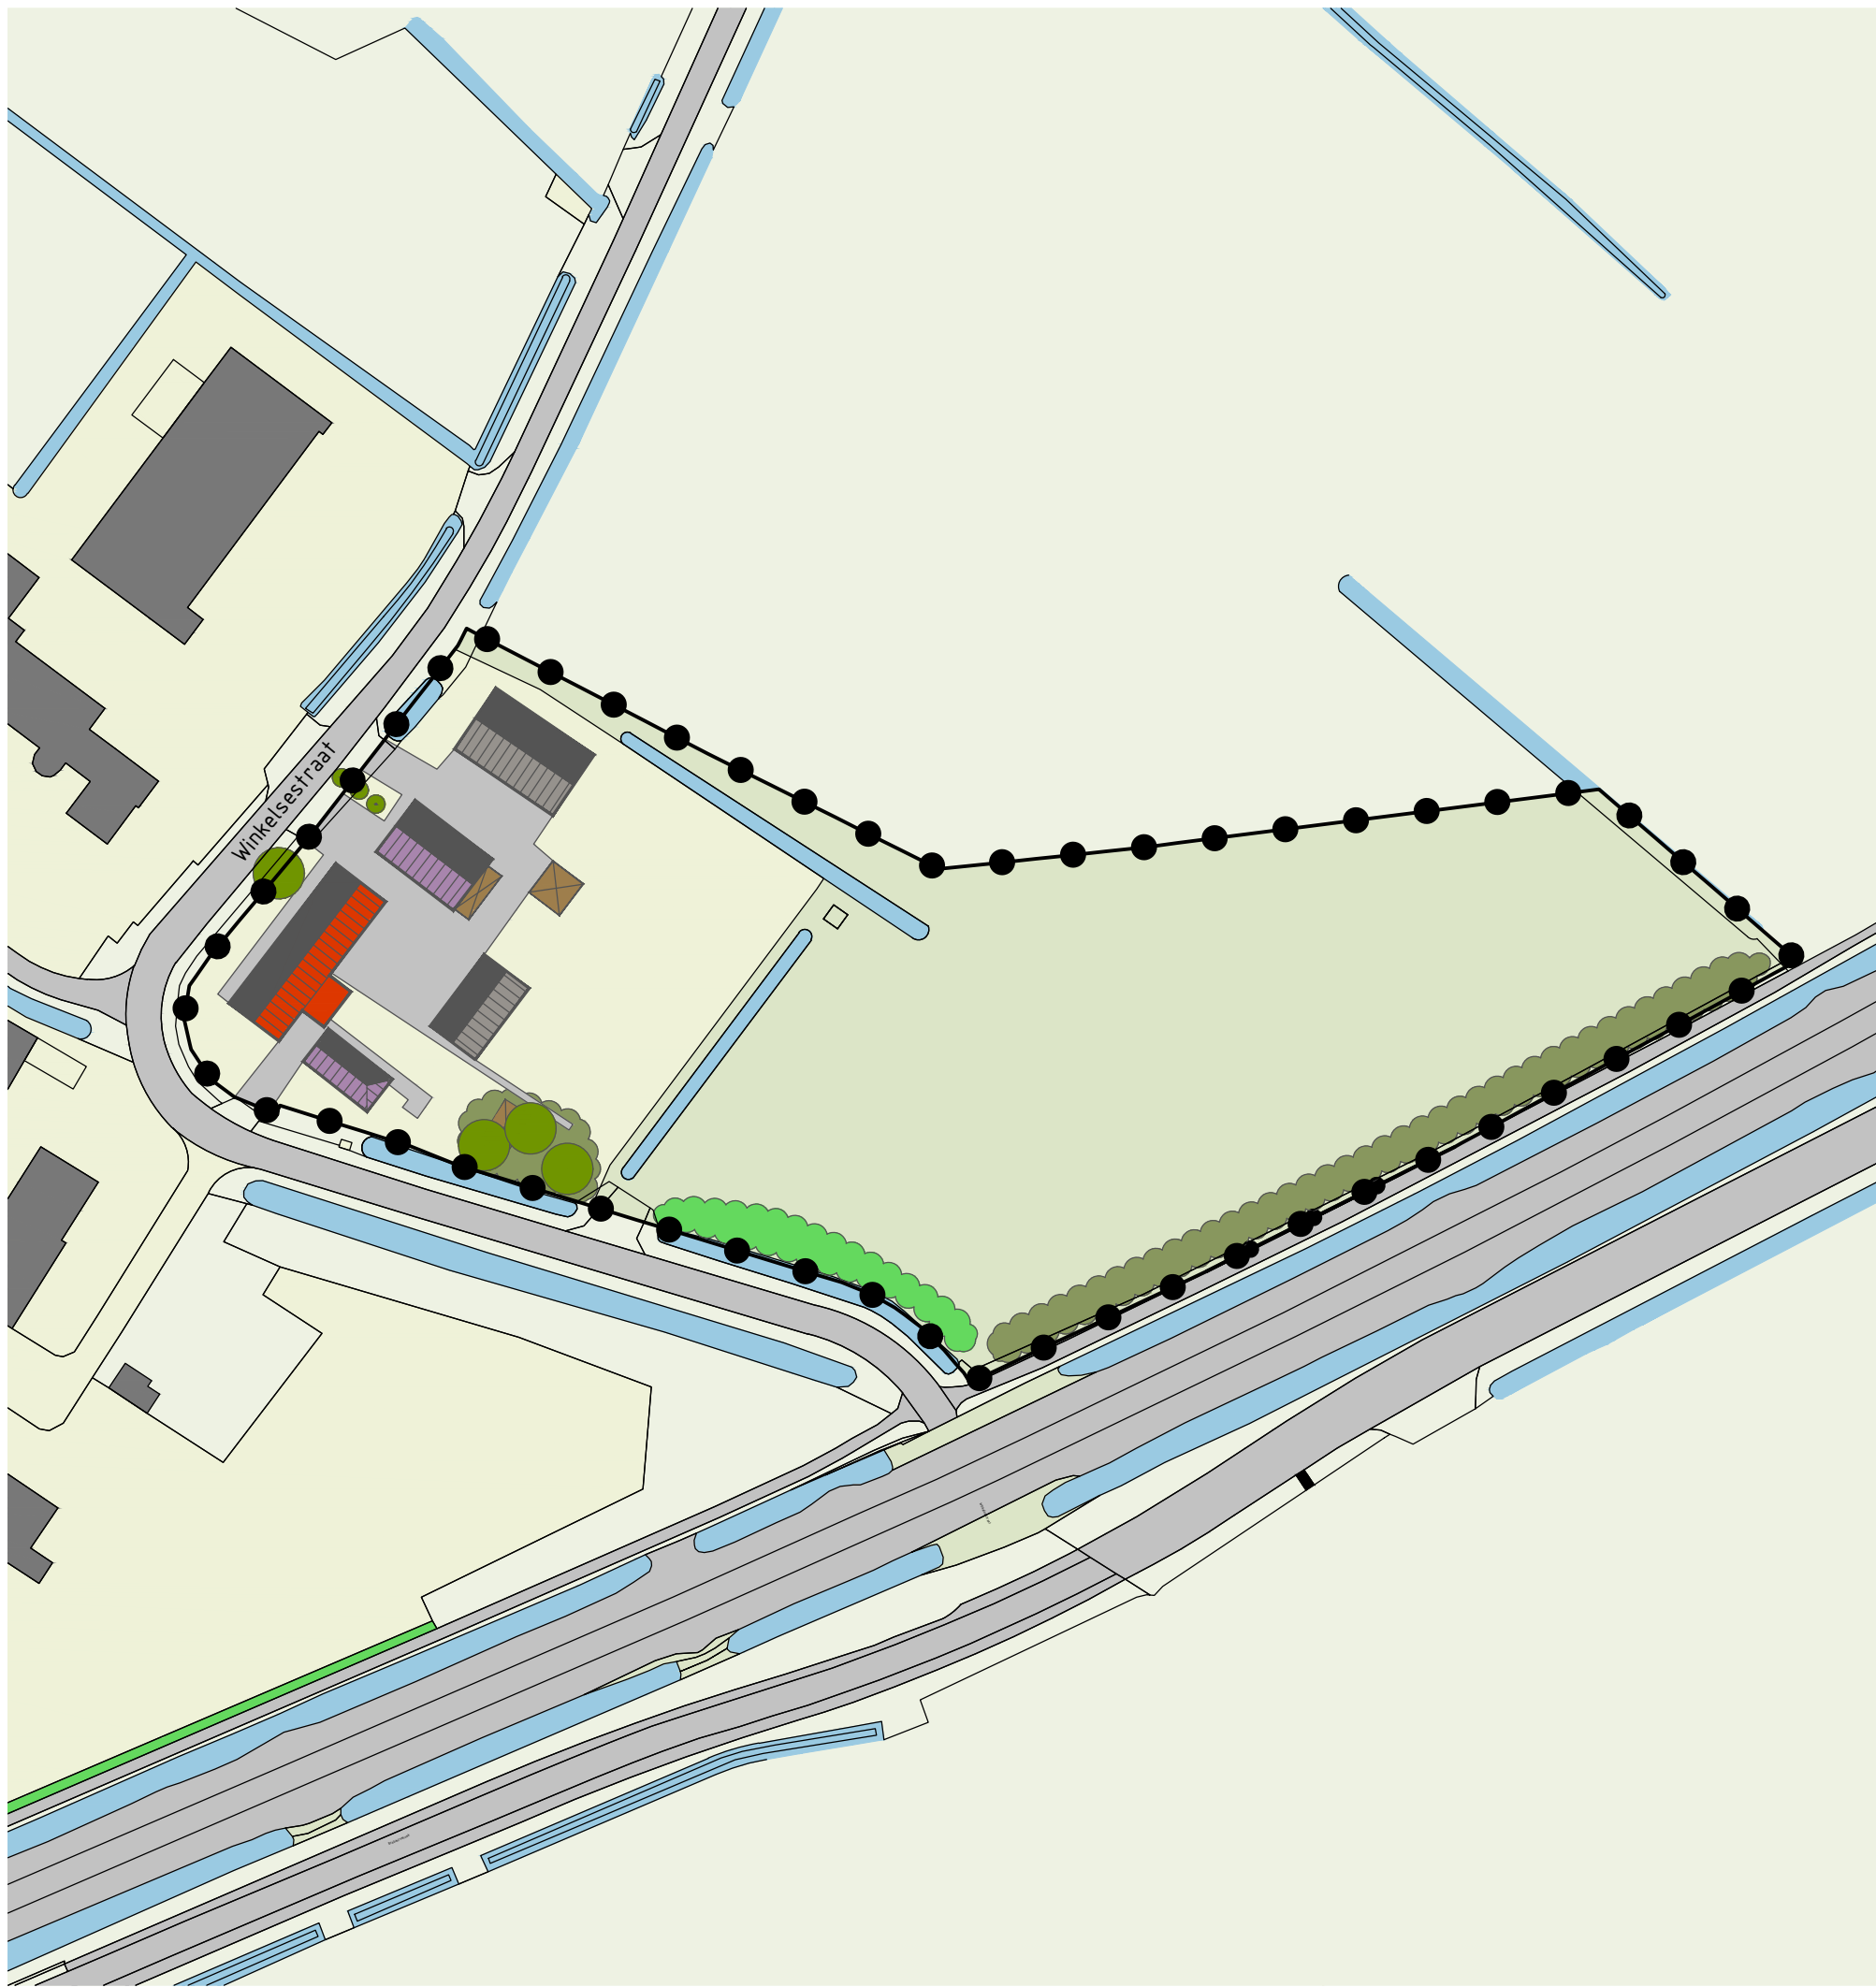

plangrens

ONTSLUITING

(bestaande) verharde weg

BEBOUWING

Te legaliseren bijgebouw

Bestaand bijgebouw

Bestaande langgevelboerderij

te slopen bijgebouw

(bestaande) tuinen / erven

GROEN & WATER

agrarisch

houtsingel

kwaliteitsverbetering landschap

bestaande boom

sloot / waterloop

gemeente
Gemeente Tilburg

projectnaam
Buitengebied Haren, 3e herziening (Winkelsestraat 2)

onderdeel
Inrichtingsschets

projectnummer	14018090	V02	21-04-2022	schaal	1:1000
projectleider	RVHE			formaat	A3
tekenaar	RVHE			blad	02
bestandsnaam	V02 220421 14018090 Inrichtingsschets.dwg				