


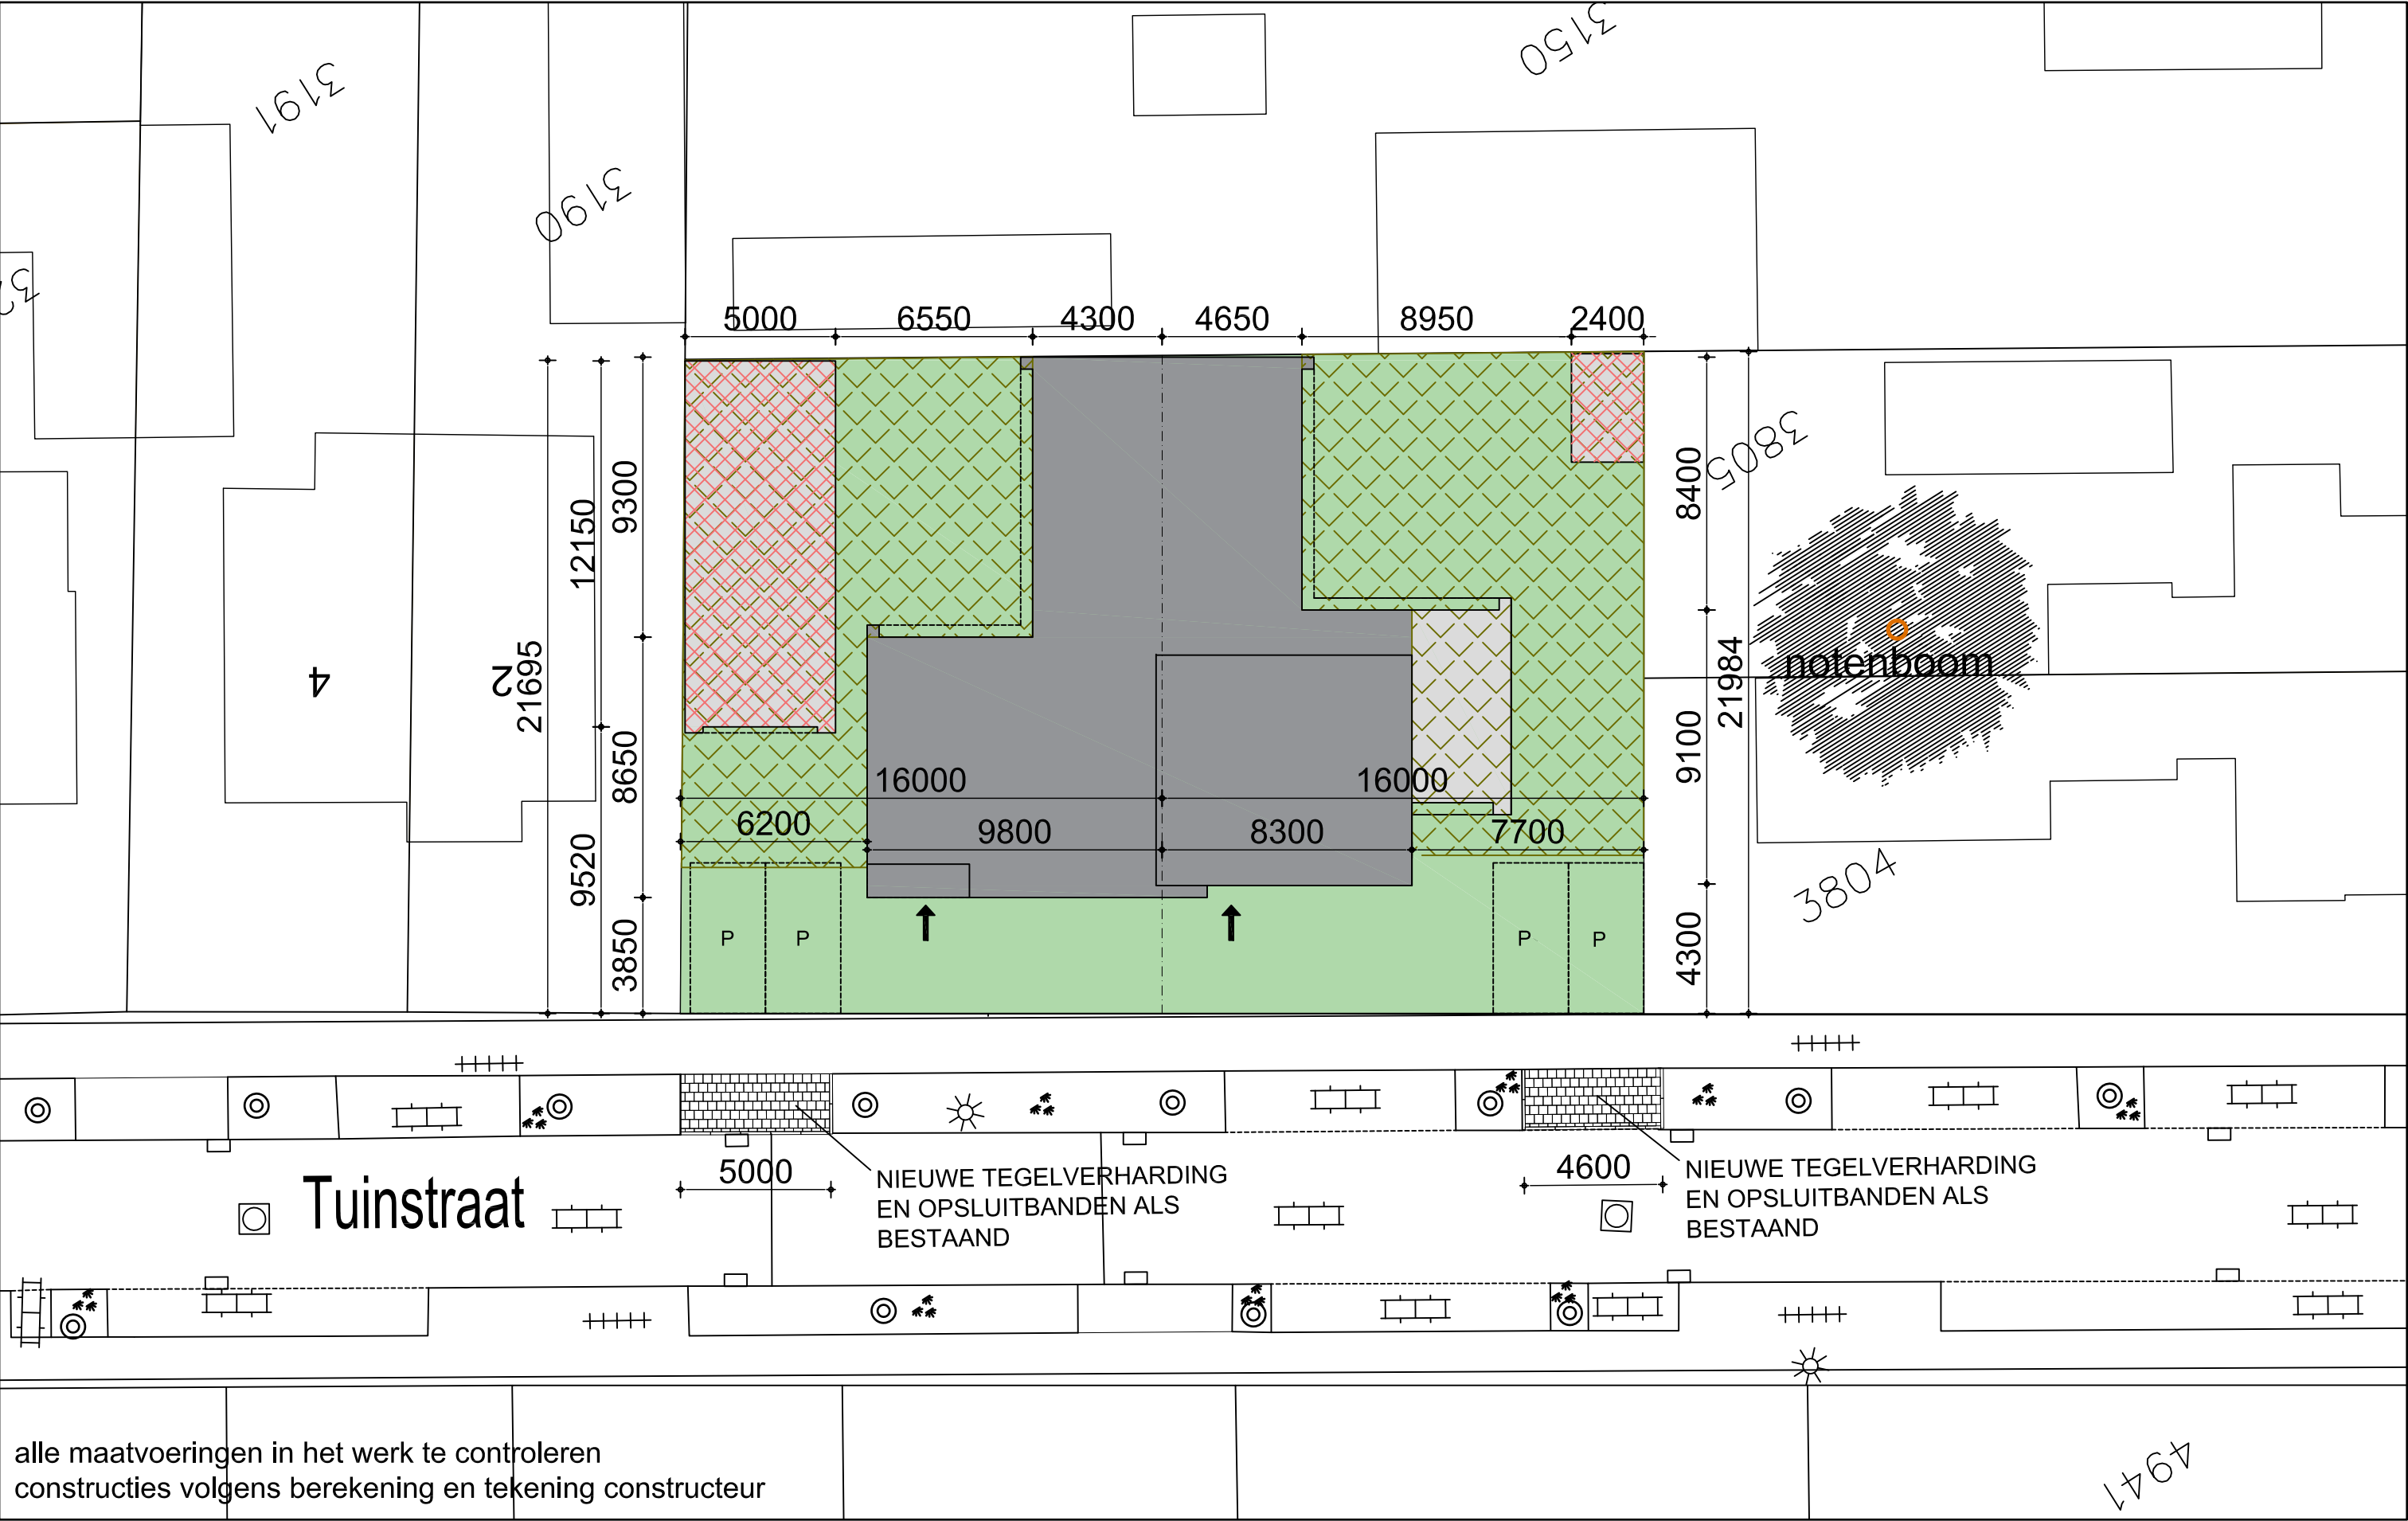

SITUATIE
Twee geschakelde woningen aan de Tuinstraat Udenhout

Schaal: 1:200 Gew. A: Werknr.: 2457
Datum: 02-03-2022 Gew. B: Bladnr.: S.00
Get.: PS Gew. C: