


BOMENTEKENING

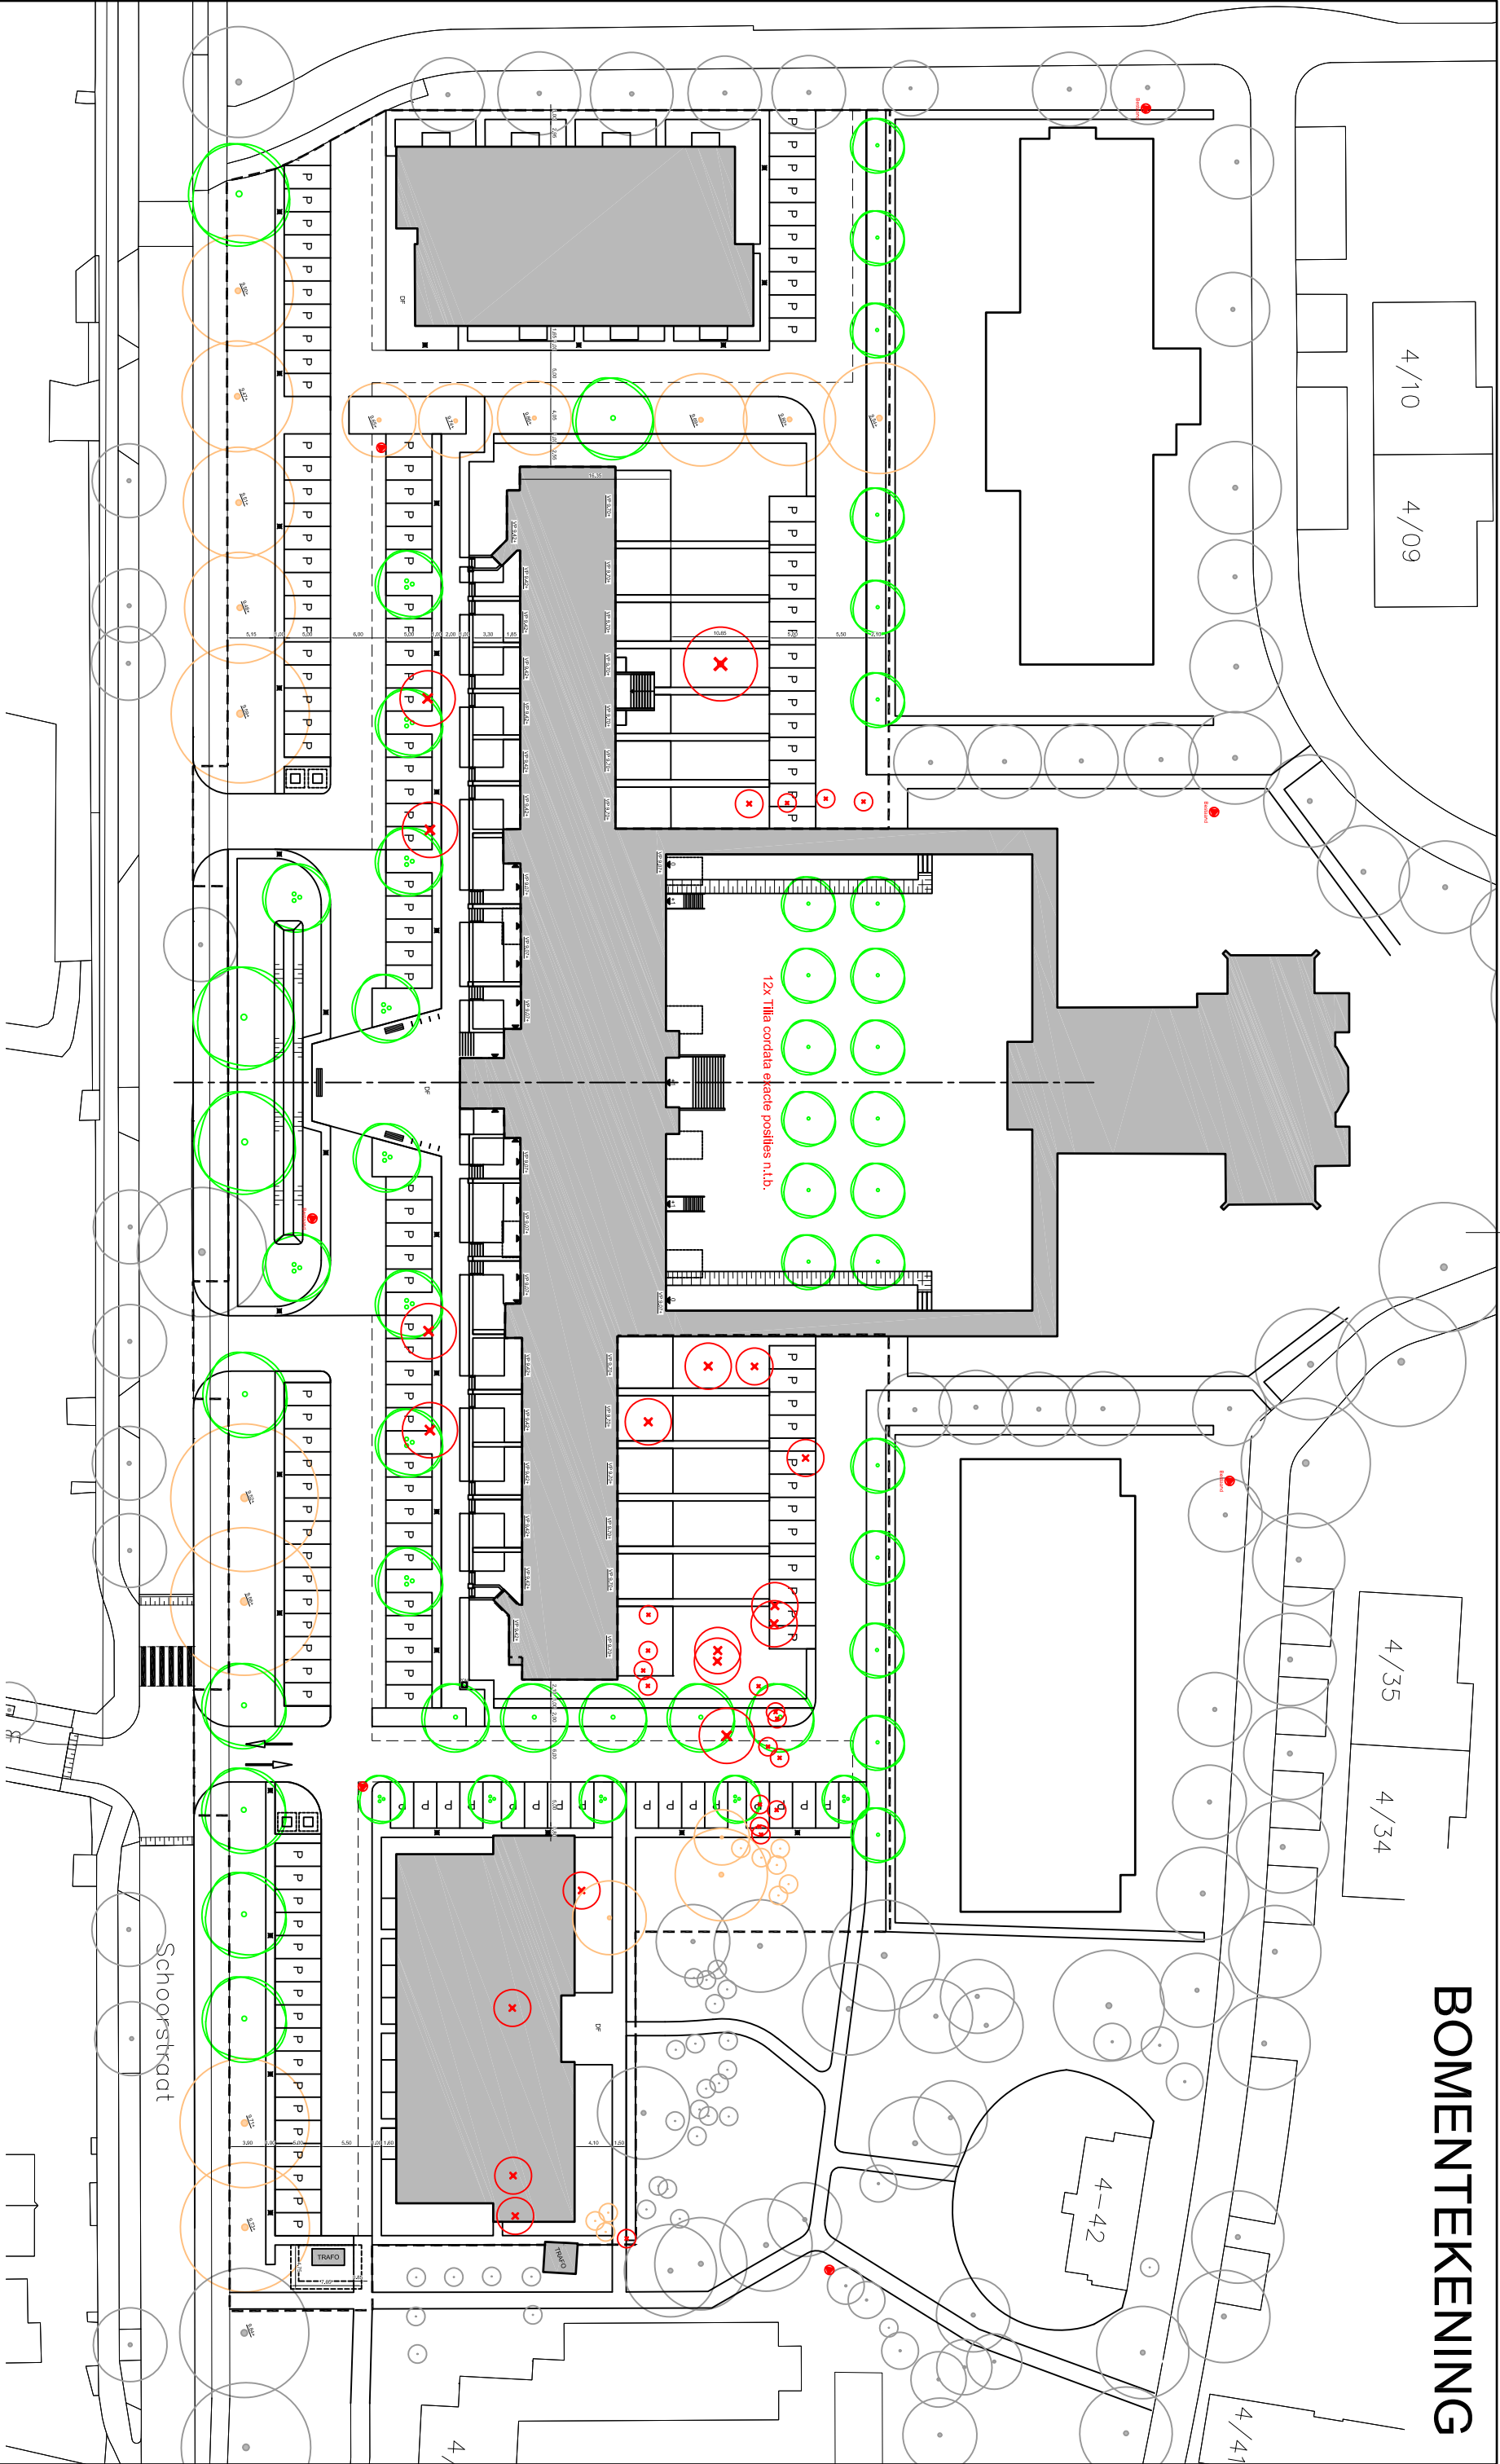

Te handhaven binnen projectgebied
Te kappen bomen:
Nieuwe bomen:

27 st
36 st
52 st

3285.02

project

• VINCENTIUS

3285.02

plans

• UDENHOOT

3285.02

tekening

• ONTWERPFASE

3285.02

bomentekening

• BOMENTEKENING

3285.02

schaal

• 1:750

3285.02

versie

• 20-04-2021

3285.02

versie

• 26-08-2022

3285.02

RL

• RL

3285.02

LANDSCHAPSARCHITECTEN

LANDSCHAPSARCHITECTEN