


Memo

memonummer	20230323 rev 02.	
datum	26 juli 2023	
aan	M. Scholten	Antea Group
van	S. Halters	Buijs Eco Consult B.V.
project	Bosscheweg 240 Tilburg e.o.	
projectnr.	210607	
betreft	Ecologisch werkprotocol Bosscheweg 240 Tilburg e.o. sloop en nieuwbouw (herontwikkeling)	

1. Aanleiding en doel

Onderhavig ecologisch werkprotocol is van toepassing op de sloop en nieuwbouw ter plaatse van het plangebied Bosscheweg 236, 238 en 240 te Tilburg (zie figuur 1). Tijdens het nader onderzoek naar urbane vogels en vleermuizen door Buijs Eco Consult BV is ter plaatse een verblijf (een zomer-/)paarverblijf van de gewone dwergvleermuis *Pipistrellus pipistrellus* binnen het plangebied aangetroffen. Andere verblijven, andere vleermuissoorten zijn niet met beschermde functies in het plangebied aangetroffen. Ook zijn geen nestplaatsen van gierzwaluw en/of huismus aangetoond.

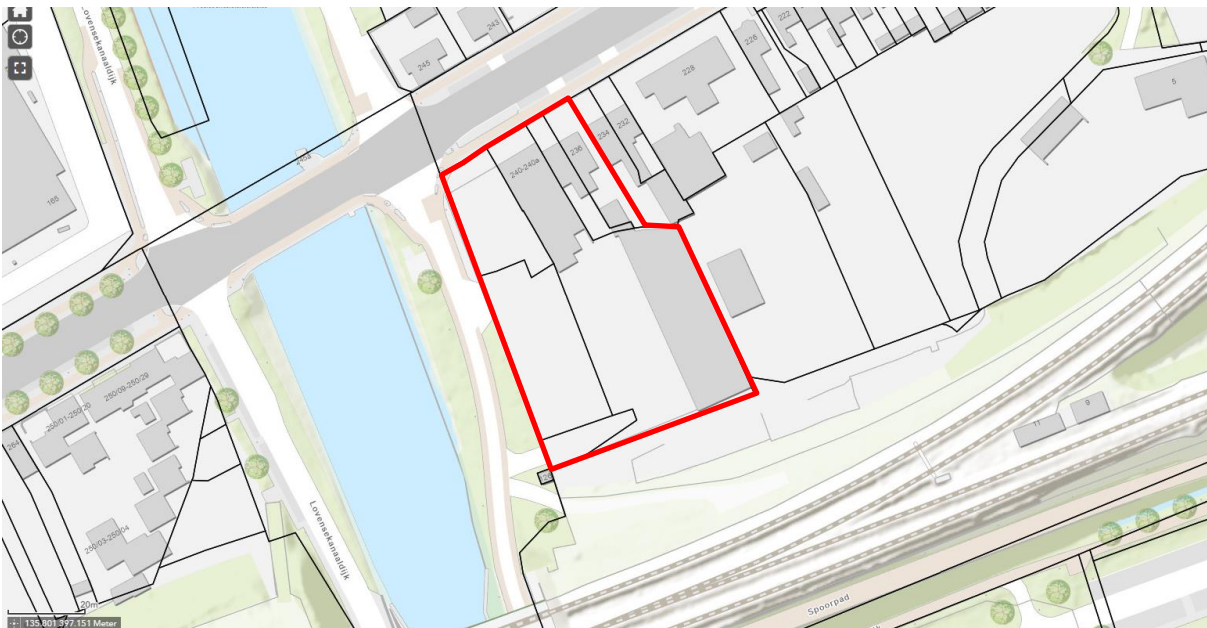

Figuur 1 plangebied in rood, bron ondergrond: kaarten Brabant

Omdat deze diersoorten beschermd zijn en bij de werkzaamheden verbodsbepalingen van de Wet natuurbescherming worden overtreden is voor deze werkzaamheden een ontheffing soortbescherming noodzakelijk danwel dient gewerkt te worden onder een goedgekeurde gebiedsontheffing en/of gedragscode. De gemeente Tilburg heeft aangegeven deze locatie onder het toekomstige SMP (gebiedsontheffing) te voegen. Dit ecologisch werkprotocol geeft enerzijds de handvatten voor zorgvuldig werken en anderzijds biedt het handvatten om te werken volgens de principes van een SMP.

Belangrijk is dat de voorwaarden van het SMP door de gemeente Tilburg worden aangereikt (in te voegen in bijlage 2) zodat deze samen met de genoemde voorwaarden in ecologisch werkprotocol als een totaalpakket aan ecologische voorwaarden voor uitvoering dienen.

Dit ecologisch werkprotocol beschrijft de stappen die genomen dienen te worden om te voorkomen dat gewone dwergvleermuizen onnodig verstoord worden en/of beschadigt of gedood wordt door de werkzaamheden, tevens geeft het ecologisch werkprotocol handvatten voor zorgvuldig handelen. Daarnaast is in dit ecologisch werkprotocol voor de nieuwbouw opgenomen welke maatregelen dienen te worden getroffen om deze soorten, maar ook in de omgeving aanwezige soorten onderdak te bieden in de nieuwe situatie (door het realiseren van geïntegreerde vleermuis, huismus en gierzwaluwverblijven).

2. Wettelijk kader

Vanuit de Wet natuurbescherming is bij ruimtelijke ingrepen en niet bestendig beheer de initiatiefnemer verplicht op de hoogte te zijn van mogelijk voorkomende beschermde natuurwaarden binnen het projectgebied. Het doel van de Wet natuurbescherming is o.a. het in standhouden van de inheemse flora en fauna. Door, voorafgaand aan ruimtelijke ingrepen en niet bestendig beheer, stil te staan bij aanwezige natuurwaarden, kan onnodige schade aan beschermde soorten worden voorkomen of beperkt. Voor een uitgebreide toelichting op de Wet natuurbescherming wordt verwezen naar bijlage 1.

Voor (broed-)vogels wordt voor niet bestendig beheer en ruimtelijke ontwikkelingen geen ontheffing verleend in het kader van de Wet natuurbescherming. Werkzaamheden zijn hierdoor enkel mogelijk buiten de kwetsbare periode (buiten broedseizoen) of indien geen sprake is van aanwezige bezette vogelnesten. Dit betekent dat werkzaamheden in de vervolfasen moeten worden uitgevoerd zonder het beschadigen/verwijderen van nesten, danwel dat bij aanwezigheid van nesten de werkzaamheden moeten worden uitgesteld.


Alle werkzaamheden aangaande vleermuisverblijven (en de geplande sloopwerkzaamheden) moeten vooraf aan de gemeente Tilburg worden gemeld.

3. Aanwezige soorten

In het plangebied zijn op diverse plaatsen beschermde diersoorten – in dit geval gewone dwergvleermuis - aanwezig. Voor de beeldvorming is in onderstaande figuren enerzijds een impressie opgenomen van deze diersoort en anderzijds de globale locatie van de verblijfplaats aangegeven.



Figuur 2: gewone dwergvleermuis (oranje ster)

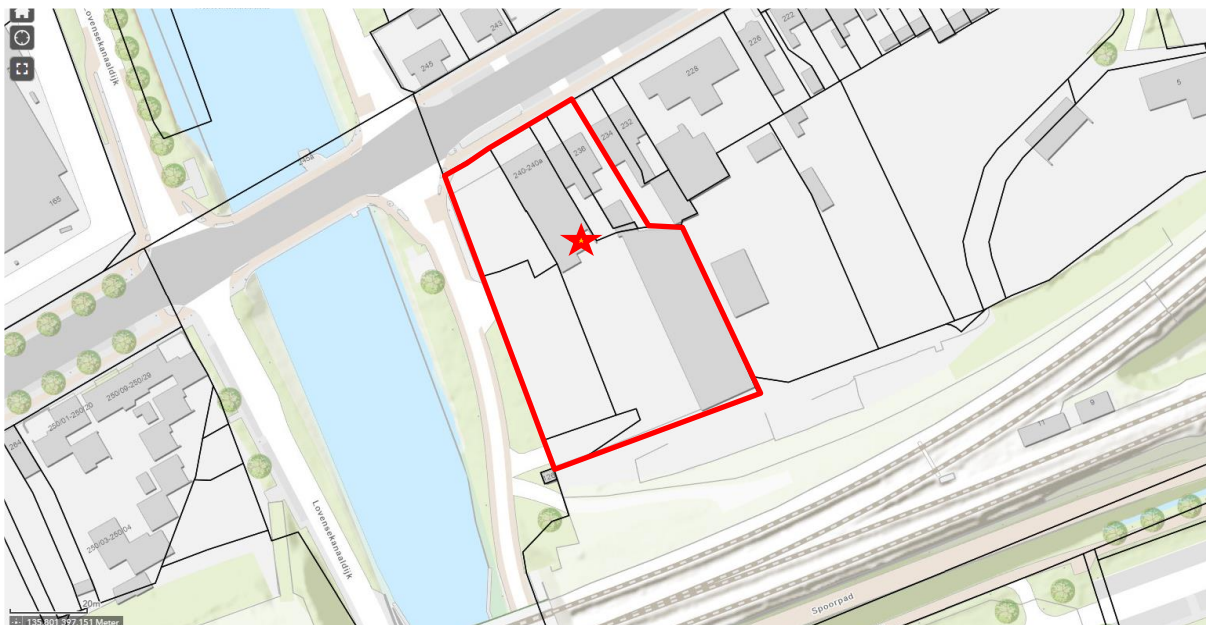

Figuur 3: ligging plangebied in rood: rode ster gewone dwergvleermuis

4. Werkwijze

Zodra de avondtemperatuur stijgt tot de '10 graden of hoger' de wind gematigd is (5 Bft of lager) en sprake is van droog weer (in de avond/nacht) kan onder begeleiding van een ecologisch deskundige en met maatregelen alle bebouwing vleermuisongeschikt worden gemaakt.

5. Bekende planning en uitvoeringswijze sloop

Vleermuis ongeschikt maken voor werkzaamheden

Het doel is om voorafgaande aan sloop alle bebouwing vleermuis ongeschikt te maken. Voorafgaande aan het ongeschikt maken, vindt een ecologische check plaats. De bevindingen worden vastgelegd in een logboek (bijvoorbeeld via format in bijlage 4). Het ecologisch ongeschikt maken mag worden uitgevoerd in de actieve periode, buiten kwetsbare seizoenen (bijv. periode 15 juli t/m 10 oktober), en nadat uit de ecologische check is gebleken dat er geen andere soorten (broedvogels) bijv. aanwezig zijn.

Dit ecologisch ongeschikt maken gebeurt, onder begeleiding van een ecooloog, enerzijds door het handmatig verwijderen van de dakpannen, goten en evt. boeiboorden en anderzijds door de nog overblijvende gaten (zoals open stootvoegen, ruimte onder gevelpannen) te dichten met exclusion flaps (1 per 2 m¹ en vulrol. PUR mag niet worden toegepast). Op deze manier wordt de af en toe gebruikte verblijfplaats ongeschikt gemaakt en wordt direct ingezet op ook de overige bebouwing ongeschikt maken zodat interne 'verhuizing' wordt voorkomen. De bevindingen van het ongeschikt maken worden vastgelegd in het logboek. Of (als back up) lokaal locaties onder ecologische begeleiding te voorzien van tochtgaten, om zo het verblijf ongeschikter te maken waardoor vleermuizen na uitvliegen niet meer willen terugkeren.

Op een navolgend moment (exacte startdatum is nog niet bekend) zal de sloop plaatsvinden, na een ecologische vrijgave. Uit deze ecologische vrijgave moet met een nachtelijke veldcontrole (uitvliegen of invliegen controleren) blijken of de vleermuizen na minstens drie dagen van uitgevoerde ongeschiktheidsmaatregelen en gunstige weersomstandigheden inderdaad niet meer in de te slopen panden aanwezig zijn.

Zonder ecologische vrijgave mag niet gestart worden met de sloop. Deze ecologische vrijgave wordt eveneens vastgelegd in het logboek.

Tussen de ecologische controle, die zal plaatsvinden na het afronden van het ecologisch ongeschikt maken en binnen drie dagen na de vrijgave moet gestart worden met de sloopwerkzaamheden.

Instructie, ecologische begeleiding en melden

De hierboven beschreven werkwijze dient ter plaatse toegelicht te worden aan de uitvoerder die verantwoordelijk is voor het werk.

Let op!

De werkzaamheden met effect op het overtreden van verbodsbepalingen (waarvoor de gemeente Tilburg aangeeft dat de gebiedsontheffing van toepassing is) moet vooraf gemeld worden. Hiervoor is het van belang om de planning (en eventuele wijzigingen) duidelijk te hebben en op tijd en gericht door te geven aan de gemeente Tilburg.

Indien tijdens de werkzaamheden verblijfplaatsen, onverwacht toch vleermuizen, bezette vogelnesten of andere zaken m.b.t. flora en fauna worden aangetroffen dient direct contact te worden opgenomen met de begeleidende ecoloog.

De werkzaamheden op deze locatie moeten dan worden gestaakt tot nadere berichtgeving en afstemming met de gemeente Tilburg. Indien dergelijke situaties zich voordoen zal ook deze situatie en vervolgstappen worden vastgelegd in het logboek.

Overige broedvogels

Let op ondanks dat de werkzaamheden worden uitgevoerd in het broedseizoen (maart t/m juli heel globaal) is ook aandacht voor andere broedvogels ook aan de orde. Denk aan kauwen, holenduif, witte kwikstaart bijv. De ecologische beoordeling en vrijgave dient derhalve ook broedvogels te omvatten.

6. Nieuwbouw

In de nieuwbouw worden voor gewone dwergvleermuis (en overige vleermuissoorten) vaste geïntegreerde vleermuisverblijven voorzien (zie bijlage 3 voor de plaatsingslocaties en figuur 4 voor een impressie). Daarnaast worden ook gierzwaluwnestkasten en huismuskasten in de nieuwbouw geïntegreerd. Deze opzet is met de gemeente Tilburg vooraf doorgenomen/afgestemd.

In totaal is sprake van (zie bijlage 3 voor de afgestemde schets):

- 6x geïntegreerde huismuskasten
- 6x geïntegreerde gierzwaluwkasten
- 4x inbouwkasten vleermuis
- Ter plaatse van 2 gevels (inwendig met elkaar verbonden) toegankelijk verblijf voor vleermuizen (met gripgaas en minstens 6 invliegopeningen (3 zuid en 3 westgevel))



Figuur 4: voorbeelden van geïntegreerde nestkasten (huismus (boven) en gierwaluw (midden)) vleermuiskasten (midden) en gripgaas

Bijlage 1 Wettelijk kader

Hieronder volgt een algemene beschrijving van de Natuurwetgeving, gevolgd door betreffende onderdelen van de wetgeving.

De Nederlandse natuurwetgeving

De Nederlandse natuurwetgeving valt uiteen in gebiedsbescherming en soortbescherming. De gebiedsbescherming is geïmplementeerd in de Natuurbeschermingswet 1998 en omvat de Natura 2000-gebieden. Per 01/01/2017 zijn beide onderdelen (en de Boswet) geïntegreerd in de Wet natuurbescherming (Wn).

Gebiedsbescherming

In de Natura 2000 gebieden zijn de beschermde natuurmonumenten alsmede de gebieden met de status Vogel- en/of de Habitatrichtlijngebied (Voorheen Speciale beschermings Zones, Sbz's) opgenomen.

Globaal kan worden gesteld dat de gebiedsbescherming gericht is op de bescherming van de waarden waarvoor een gebied is aangewezen. Deze bescherming is gebiedsspecifiek, maar kent wel de zogenaamde externe werking. Dat wil zeggen dat ook handelingen buiten het beschermde gebied niet mogen leiden tot verlies aan kwaliteit in het beschermde gebied.

Soortbescherming

De soortbescherming is per 01/01/2017 ook opgenomen in de Wet natuurbescherming. Deze wet omvat ook de bescherming van Habitatrichtlijnsoorten buiten de aangewezen Natura 2000-gebieden. Deze bescherming geldt overal in Nederland, ook in de beschermde gebieden. De soortbescherming kent geen externe werking. Projecten worden getoetst aan de directe invloed op beschermde waarden binnen de grenzen van het projectgebied. Conform deze wet is de initiatiefnemer bij ruimtelijke ingrepen verplicht op de hoogte te zijn van mogelijke voorkomende beschermde natuurwaarden binnen het projectgebied. Vanuit deze kennis dienen plannen en projecten getoetst te worden aan eventuele strijdigheid met de verbodsbepalingen uit de Wet natuurbescherming.

Onder de werking van de soortbescherming vallen circa 930 dier- en plantensoorten. Alle inheemse zoogdieren, vogels, amfibieën, en reptielen zijn beschermd. Tevens hebben een aantal planten, vissen, insecten en ongewervelden een beschermde status. Voor de in het wild voorkomende planten en dieren geldt bovendien de algemene zorgplicht (art. 1.11).

Volgens de Wet natuurbescherming mogen beschermde dier- en plantensoorten niet worden gedood, gevangen, opzettelijk worden verontrust of gedood. Voortplanting- of vaste rust of verblijfplaatsen mogen niet opzettelijk worden beschadigd of vernield. Habitatrichtlijnsoorten mogen tevens niet opzettelijk worden verstoord. Beschermde planten mogen niet opzettelijk van hun groeiplaats worden verwijderd of vernield. De verbodsbepalingen van de Wet natuurbescherming (Wn) staan vernoemd in onderstaand kader.

Verbodsbepalingen Wet natuurbescherming (Wn)

Beschermingsregime soorten Vogelrichtlijn § 3.1 Wn	Beschermingsregime soorten Habitatrichtlijn § 3.2 Wn	Beschermingsregime andere soorten § 3.3 Wn
Art 3.1 lid 1 Het is verboden in het wild levende vogels opzettelijk te doden of te vangen.	Art 3.5 lid 1 Het is verboden soorten in hun natuurlijke verspreidingsgebied opzettelijk te doden of te vangen	Art 3.10 lid 1a Het is verboden soorten opzettelijk te doden of te vangen
Art 3.1 lid 2 Het is verboden opzettelijk nesten, rustplaatsen en eieren van vogels te vernielen of te beschadigen, of nesten van vogels weg te nemen	Art 3.5 lid 4 Het is verboden de voortplantingsplaatsen of rustplaatsen van dieren te beschadigen of te vernielen	Art 3.10 lid 1b Het is verboden de vaste voortplantingsplaatsen of rustplaatsen van dieren opzettelijk te beschadigen of te vernielen
Art 3.1 lid 3 Het is verboden eieren te rapen en deze onder zich te hebben	Art 3.5 lid 3 Het is verboden eieren van dieren in de natuur opzettelijk te vernielen of te rapen	Niet van toepassing
Art 3.1 lid 4 en lid 5 Het is verboden vogels opzettelijk te storen, tenzij de storing niet van wezenlijke invloed is op de staat van instandhouding van de desbetreffende vogelsoort	Art 3.5 lid 2 Het is verboden dieren opzettelijk te verstoren	Niet van toepassing
Niet van toepassing	Art 3.5 lid 5 Het is verboden plantensoorten in hun natuurlijke verspreidingsgebied opzettelijk te plukken en te verzamelen, af te snijden, te ontwortelen of te vernielen	Art 3.10 lid 1c Het is verboden plantensoorten in hun natuurlijke verspreidingsgebied opzettelijk te plukken en te verzamelen, af te snijden, te ontwortelen of te vernielen

Bron: Soortenbescherming bij ruimtelijke ingrepen, Ministerie van Economische Zaken

De werkingssfeer van de Wet natuurbescherming is niet beperkt tot of gerelateerd aan speciaal aangewezen gebieden, maar geeft de beschermde soorten **overal** in Nederland bescherming.

In o.a. artikelen 3.3, 3.8 en 3.10 van de Wet natuurbeschermingswet worden de ontheffings- en vrijstellingsmogelijkheden weergegeven. Welke voorwaarden verbonden zijn aan de ontheffing- of vrijstelling (zoals werken met een goedgekeurde gedragscode) hangt af van de dier- of plantensoorten die voorkomen in het plangebied.

- Beschermde soorten – met (Provinciale) vrijstelling:

Voor deze soorten geldt een vrijstelling van een of meerdere verbodsbepalingen (zoals bijvoorbeeld het vangen van dieren en/of het vernielen van vaste verblijfsplaatsen. Voor deze soorten is derhalve in veel gevallen geen ontheffing nodig. Wel geldt ten aanzien van deze soorten de zorgplicht, die eveneens van de Wet natuurbescherming uitgaat.

Soorten die vallen onder de vrijstelling betreft over het algemeen (en dus per Provincie verschillend) onder andere algemene zoogdiersoorten, zoals algemene muizen- en spitsmuizen, de woelrat, de egel, konijn, ree en vos, algemene amfibiesoorten, waaronder de bruine kikker, gewone pad en kleine watersalamander.

- Overige ‘nationaal beschermde’ soorten:

Voor deze soorten geldt voor ruimtelijke ontwikkeling en bestendig beheer een mogelijkheid voor ontheffing, welke aan drie criteria wordt getoetst: er is sprake van een in of bij wet genoemd belang, er is geen alternatief en ‘doet geen afbreuk aan de gunstige staat van instandhouding van de soort’.

Voor deze soorten is derhalve een ontheffing nodig of kan gewerkt worden met een goedgekeurde gedragscode. Soorten die vallen onder dit nationale beschermingsregime vallen betreft onder andere algemene zoogdiersoorten, zoals das, boommarter, algemene amfibieën en reptielen alpenwatersalamander, hazelworm, flora als schubvaren en bokkenorchis en vissoorten waaronder de grote modderkruiper. Daarnaast geldt ook voor deze soorten de algemene zorgplicht.

- **Habitatrichtlijnsoorten:**

Voor deze soorten geldt het zwaarste beschermingsregime en is voor ruimtelijke ontwikkeling geen vrijstelling mogelijk van de ontheffingsplicht. Voor deze soorten dient een ontheffing te worden aangevraagd, welke aan drie criteria wordt getoetst: er is sprake van een in of bij wet genoemd belang, er is geen alternatief en 'doet geen afbreuk aan de gunstige staat van instandhouding van de soort'. Wel kan als voldaan wordt aan een in de wet genoemd belang ook bij ruimtelijke ontwikkeling gewerkt worden met een goedgekeurd gedragscode. Daarnaast geldt ook voor deze soorten de algemene zorgplicht. Tot dit beschermingsregime horen o.a. alle vleermuissoorten, de bever, otter, noordse woelmuis, verschillende amfibiesoorten waaronder rugstreeppad en kamsalamander.

- **Vogelrichtlijnsoorten:**

Alle vogels zijn in Nederland gelijk beschermd. Voor deze soorten geldt het zwaarste beschermingsregime en is voor ruimtelijke ontwikkeling ook geen vrijstelling mogelijk van de ontheffingsplicht. Voor deze soorten dient een ontheffing te worden aangevraagd, welke aan drie criteria wordt getoetst: er is sprake van een in of bij wet genoemd belang, er is geen alternatief en 'doet geen afbreuk aan de gunstige staat van instandhouding van de soort'. Wel kan als voldaan wordt aan een in de wet genoemd belang ook bij ruimtelijke ontwikkeling gewerkt worden met een goedgekeurd gedragscode. Daarnaast geldt ook voor deze soorten de algemene zorgplicht.

Zorgplicht

Voor alle in het wild voorkomende plant- en diersoorten, dus ook voor onbeschermden en beschermde soorten die zijn vrijgesteld geldt wel de ook 'algemene zorgplicht' (art. 1.11 Wet natuurbescherming). Deze zorgplicht houdt in dat initiatiefnemer passende maatregelen moet nemen om schade aan beschermde gebieden en in het wild voorkomend plant en diersoorten te voorkomen of zoveel mogelijk te beperken. Hierbij gaat het bijvoorbeeld om het niet verontrusten of verstoren in de kwetsbare perioden zoals de winterslaap, de voortplantingstijd en de periode van afhankelijkheid van de jongen.


De kwetsbare perioden voor de verschillende soortgroepen zijn niet allen gelijk. Als 'veilige' periode voor alle groepen geldt in het algemeen de periode van half augustus tot half november, de periode waarin de voortplantingstijd achter de rug is en diersoorten als vleermuizen, overige zoogdieren en amfibieën nog niet in winterslaap zijn. Indien een locatie in die periode bouwrijp wordt gemaakt, kan daarna gedurende het winterseizoen en het daaropvolgende voorjaar probleemloos worden gewerkt.

Zo kan bijvoorbeeld vegetatie gedurende het groeiseizoen kort gemaaid worden, zodat er geen vogels gaan broeden en het tegen de winter ook ongeschikt is voor kleine zoogdieren of amfibieën die in winterslaap gaan. Indien tijdens de uitvoering van de werkzaamheden beschermde soorten worden waargenomen dienen maatregelen genomen te worden om schade aan deze individuen zo veel mogelijk te voorkomen (bijvoorbeeld wegvangen en verplaatsen of terreindelen af te zetten en het werk ter plaatse stil te leggen). Ecologische begeleiding kan hierin voorzien.


Bijlage 2 Besluit incl. specifieke ontheffingsvoorwaarden (door gemeente Tilburg toe te voegen)

Bijlage 3 Inbouwverblijven en -nestplaatsen nieuwbouw


Tekeningenlijst DR+							
Tekeningnr.	Omschrijving	Status	Datum	Wijz. A	Wijz. B	Wijz. C	Wijz. D
DO.000	Renvooi	Definitief	03.07.2023				
DO.099	Data	Definitief	17.04.2023	17.05.2023	09.06.2023	03.07.2023	
DO.100	Begane grond	Definitief	17.04.2023	17.05.2023	09.06.2023	03.07.2023	
DO.101	Eerste verdieping	Definitief	17.04.2023	17.05.2023	09.06.2023	03.07.2023	
DO.102	Tweede verdieping	Definitief	17.04.2023	17.05.2023	09.06.2023	03.07.2023	
DO.103	Derde verdieping	Definitief	17.04.2023	17.05.2023	09.06.2023	03.07.2023	
DO.104	Vierde verdieping	Definitief	17.04.2023	17.05.2023	09.06.2023	03.07.2023	
DO.105	Dak	Definitief	17.04.2023	17.05.2023	09.06.2023	03.07.2023	
DO.200	Gevel Bosscheweg + Lovense Kanaaldijk	Definitief	17.04.2023	17.05.2023	09.06.2023	03.07.2023	
DO.201	Gevel tpv spoor	Definitief	17.04.2023	17.05.2023	09.06.2023	03.07.2023	
DO.202	Gevel binnentuin Bosscheweg en Lovense Kanaaldijk	Definitief	17.04.2023	17.05.2023	09.06.2023	03.07.2023	26.07.2023
DO.204	Gevel binnentuin hofwoning	Definitief	17.04.2023	17.05.2023	09.06.2023	03.07.2023	
DO.300	Doorsnede A-A en B-B	Definitief	17.04.2023	17.05.2023	09.06.2023	03.07.2023	
DO.500	Detailboek	Definitief	17.05.2023	03.07.2023			
DO.1000	KMST	Definitief	03.07.2023				
DO.1100	BVO	Definitief	17.05.2023	03.07.2023			
DO.1101	BVO	Definitief	17.05.2023	03.07.2023			

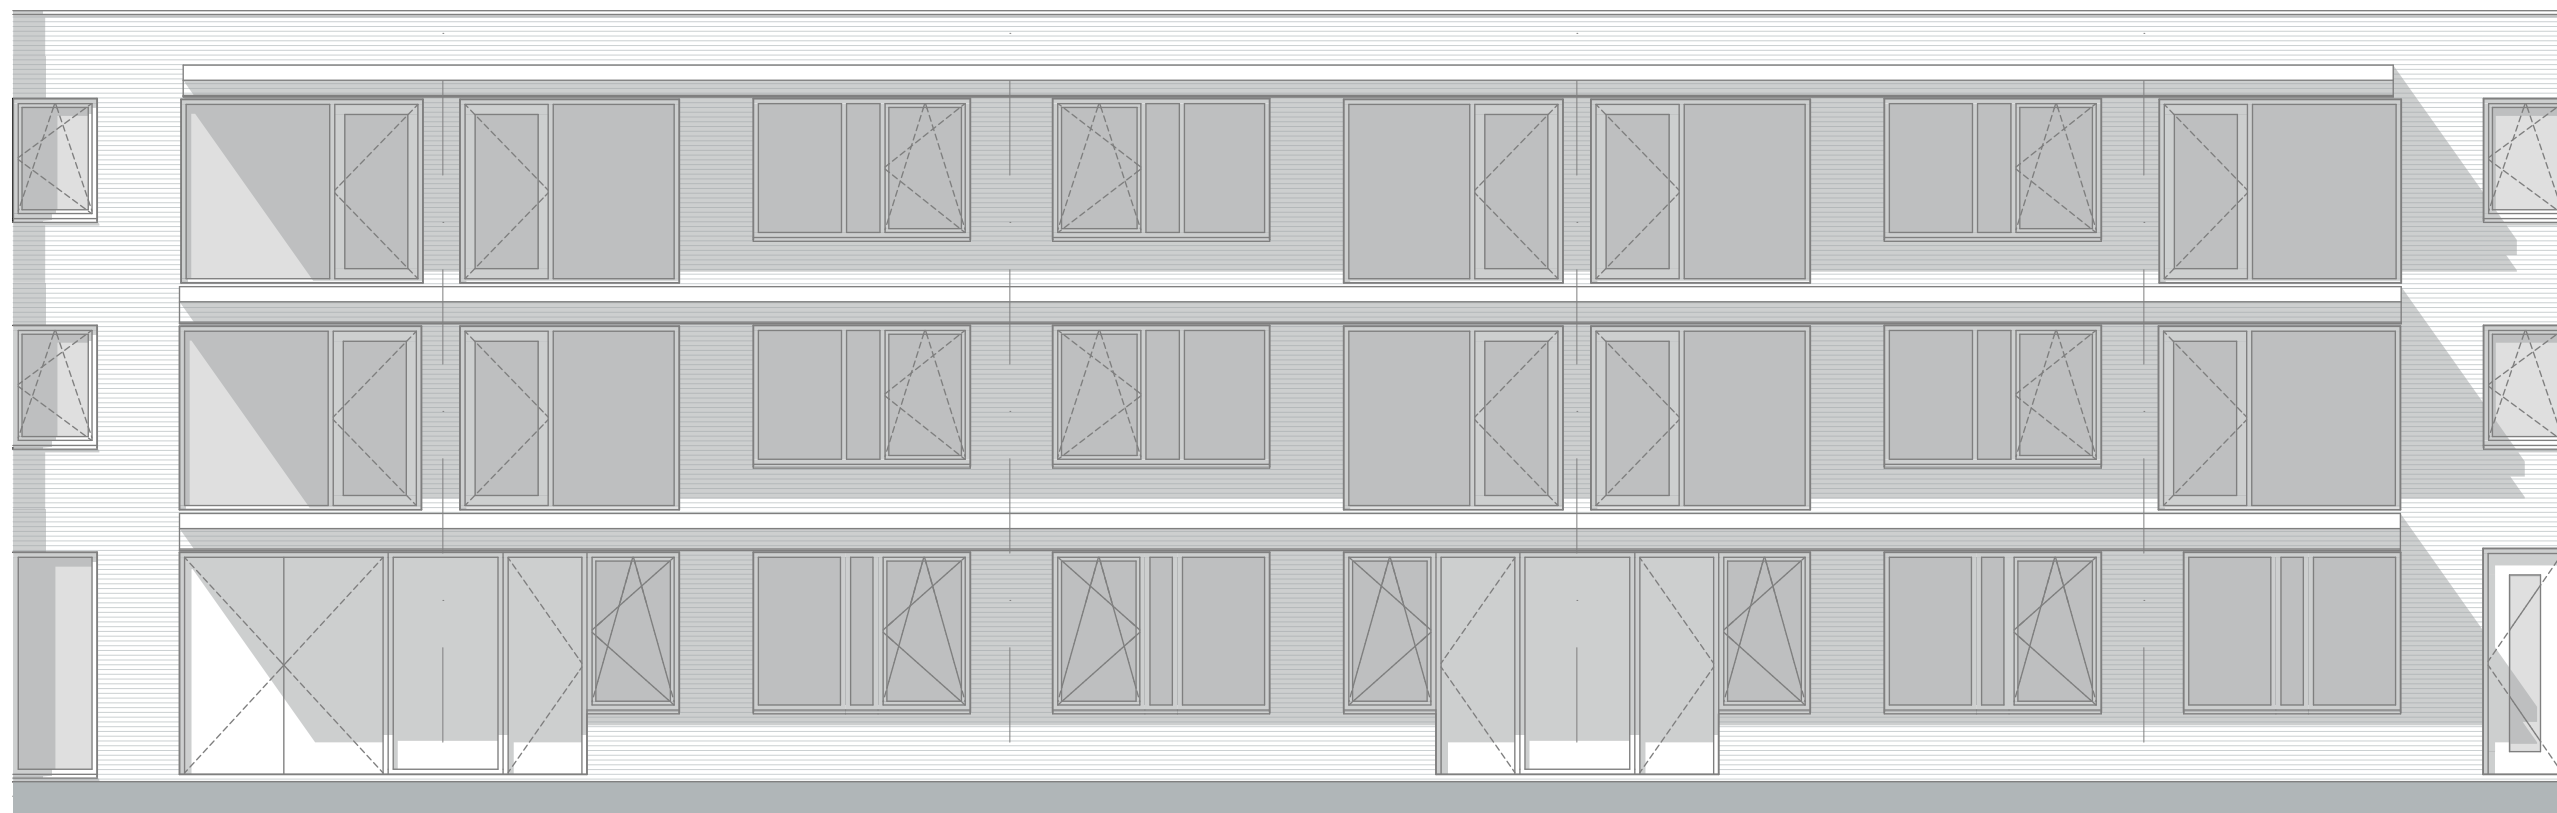




gevel achter balkon

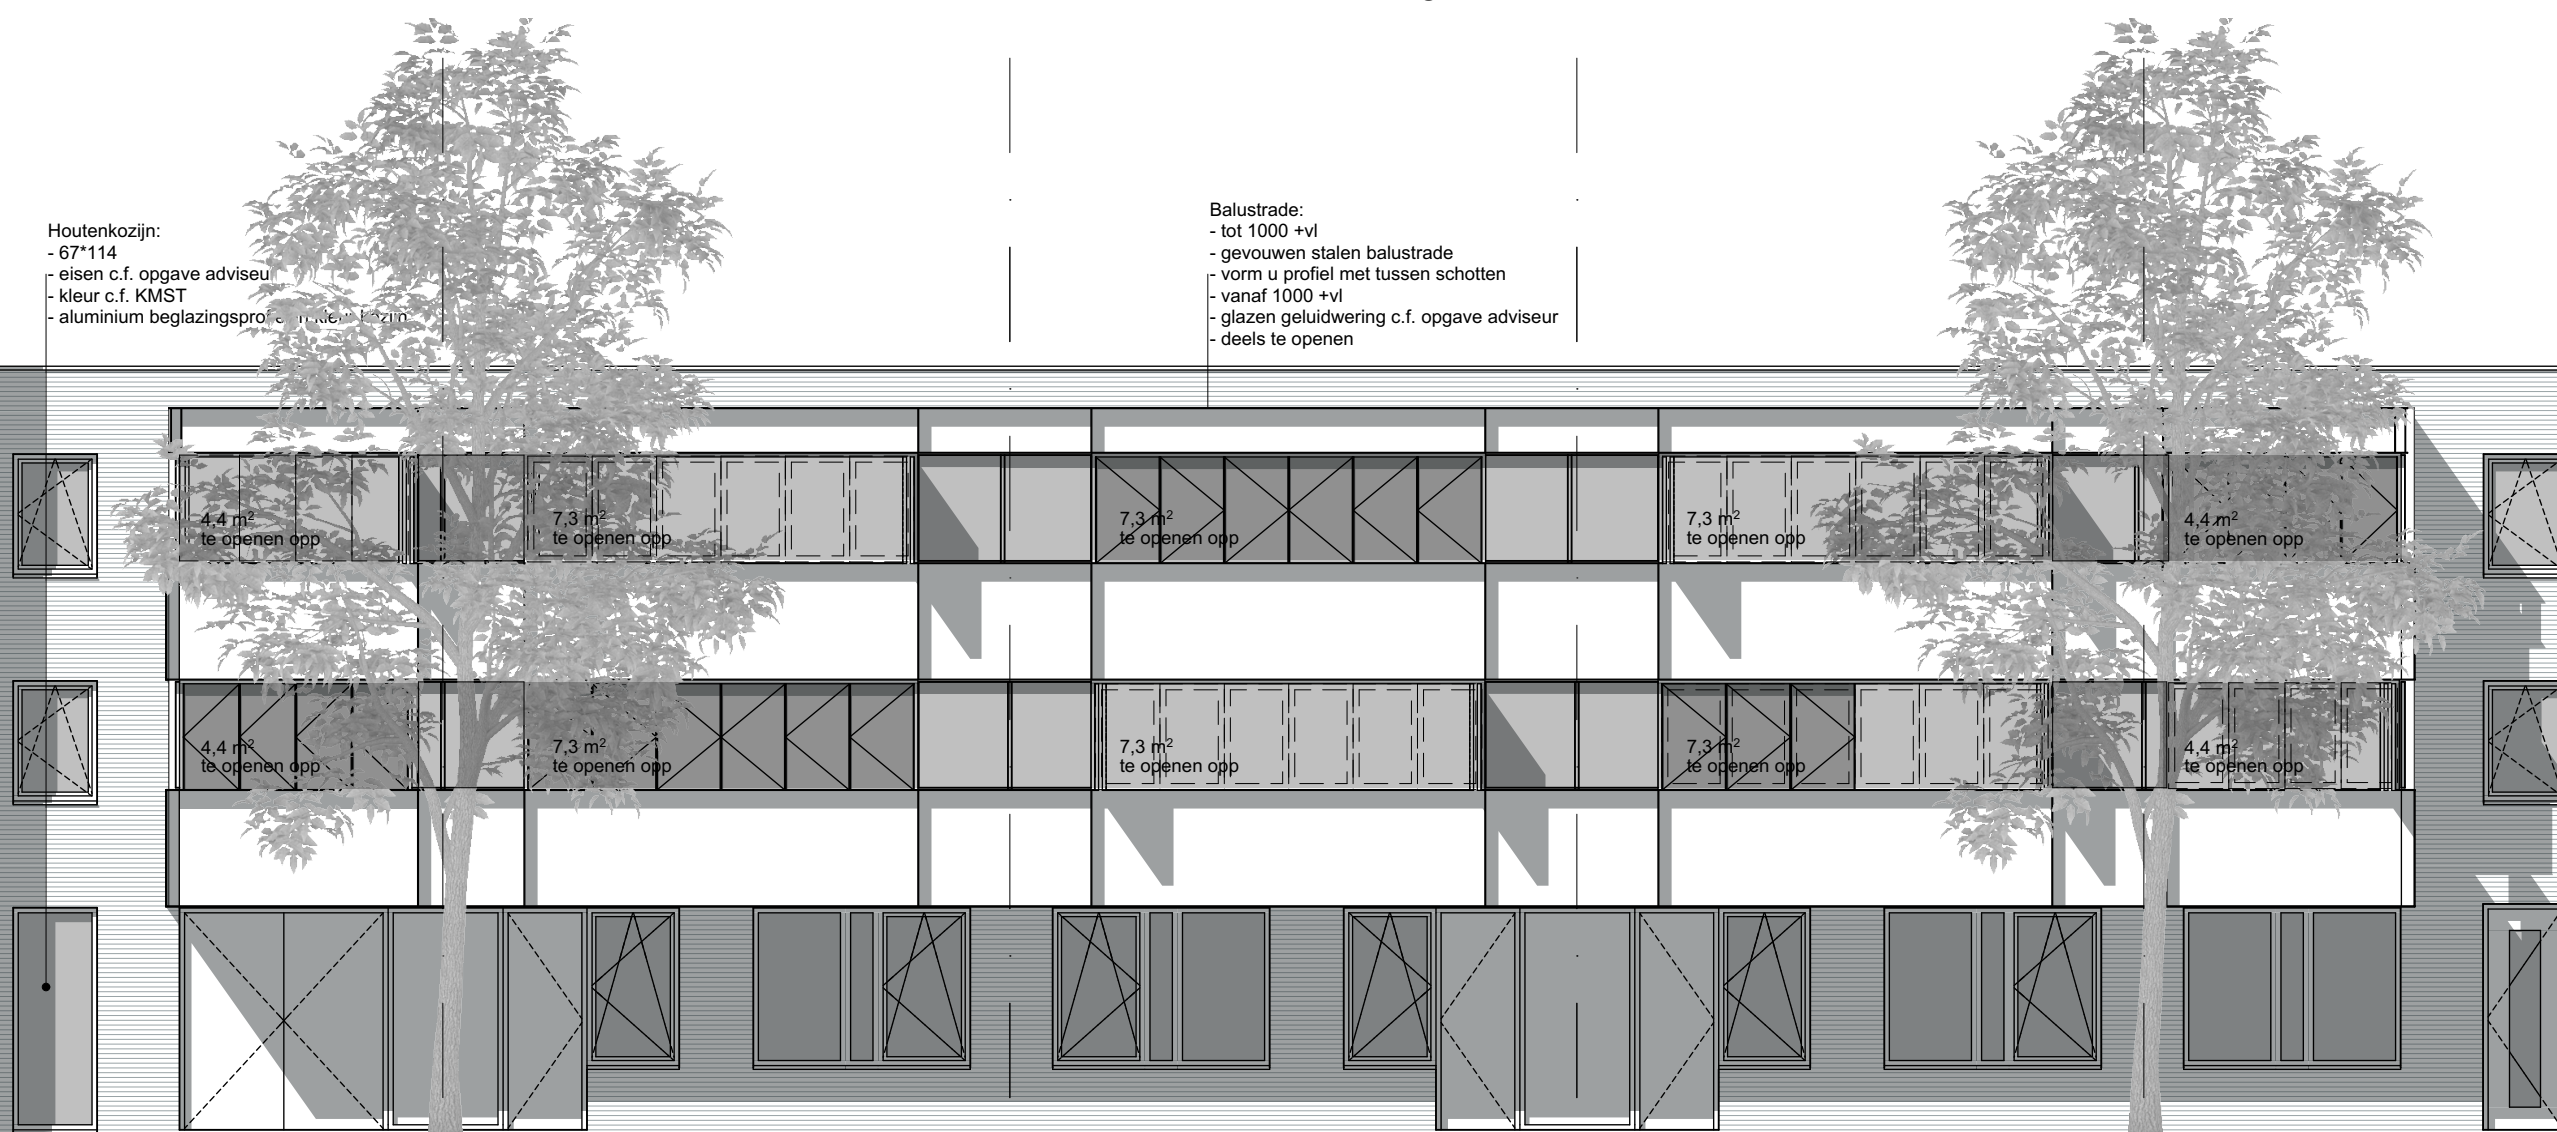

Voorgevel Kanaaldijk

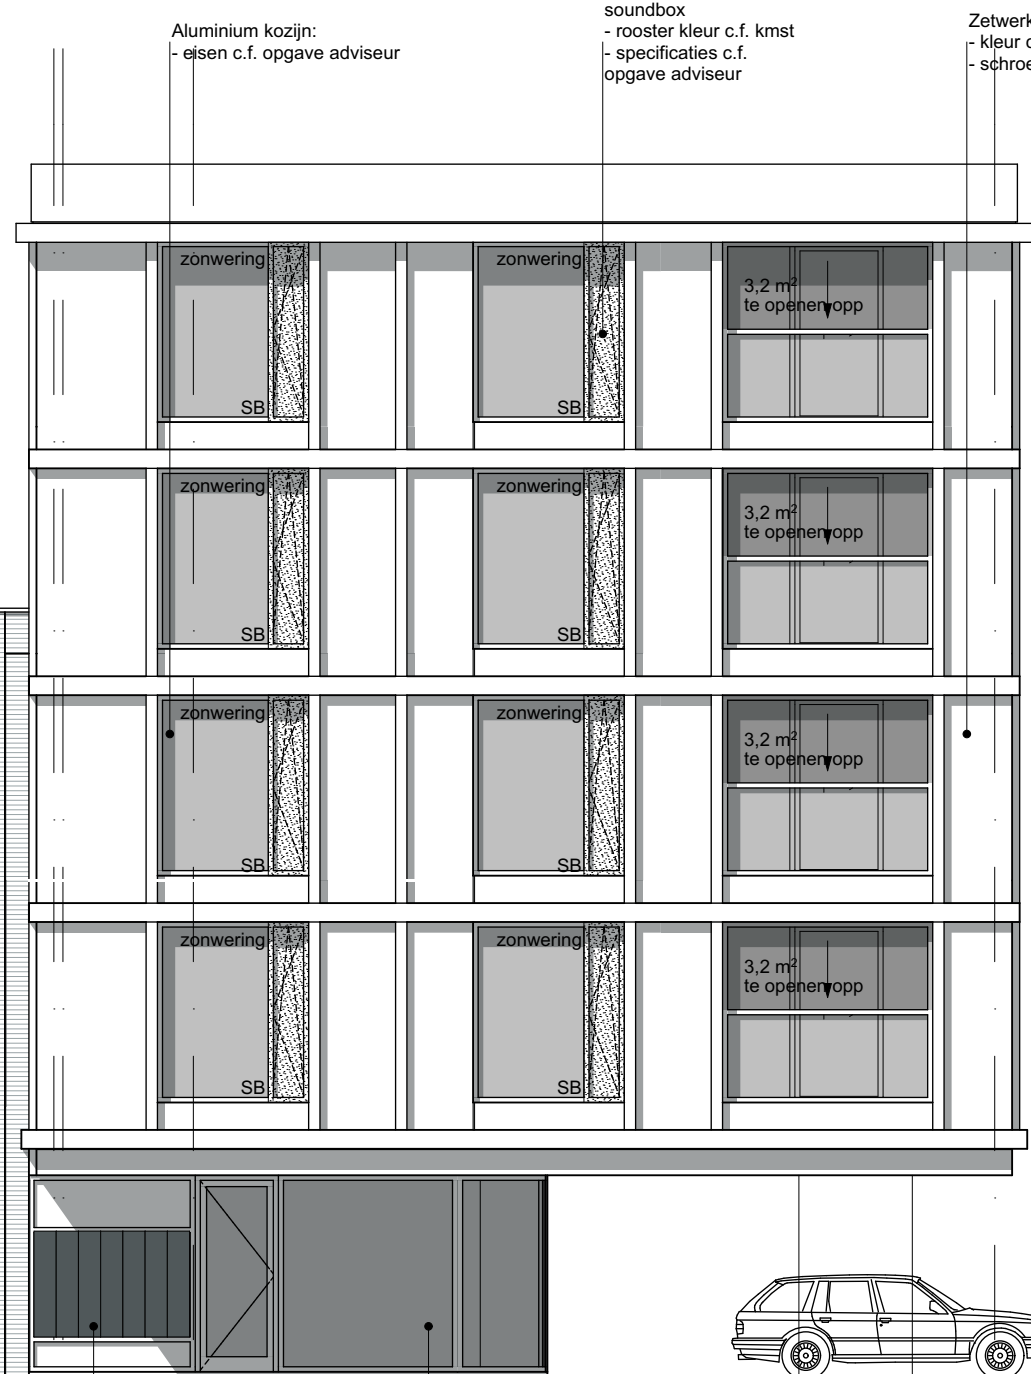

Voorgevel Bosscheweg

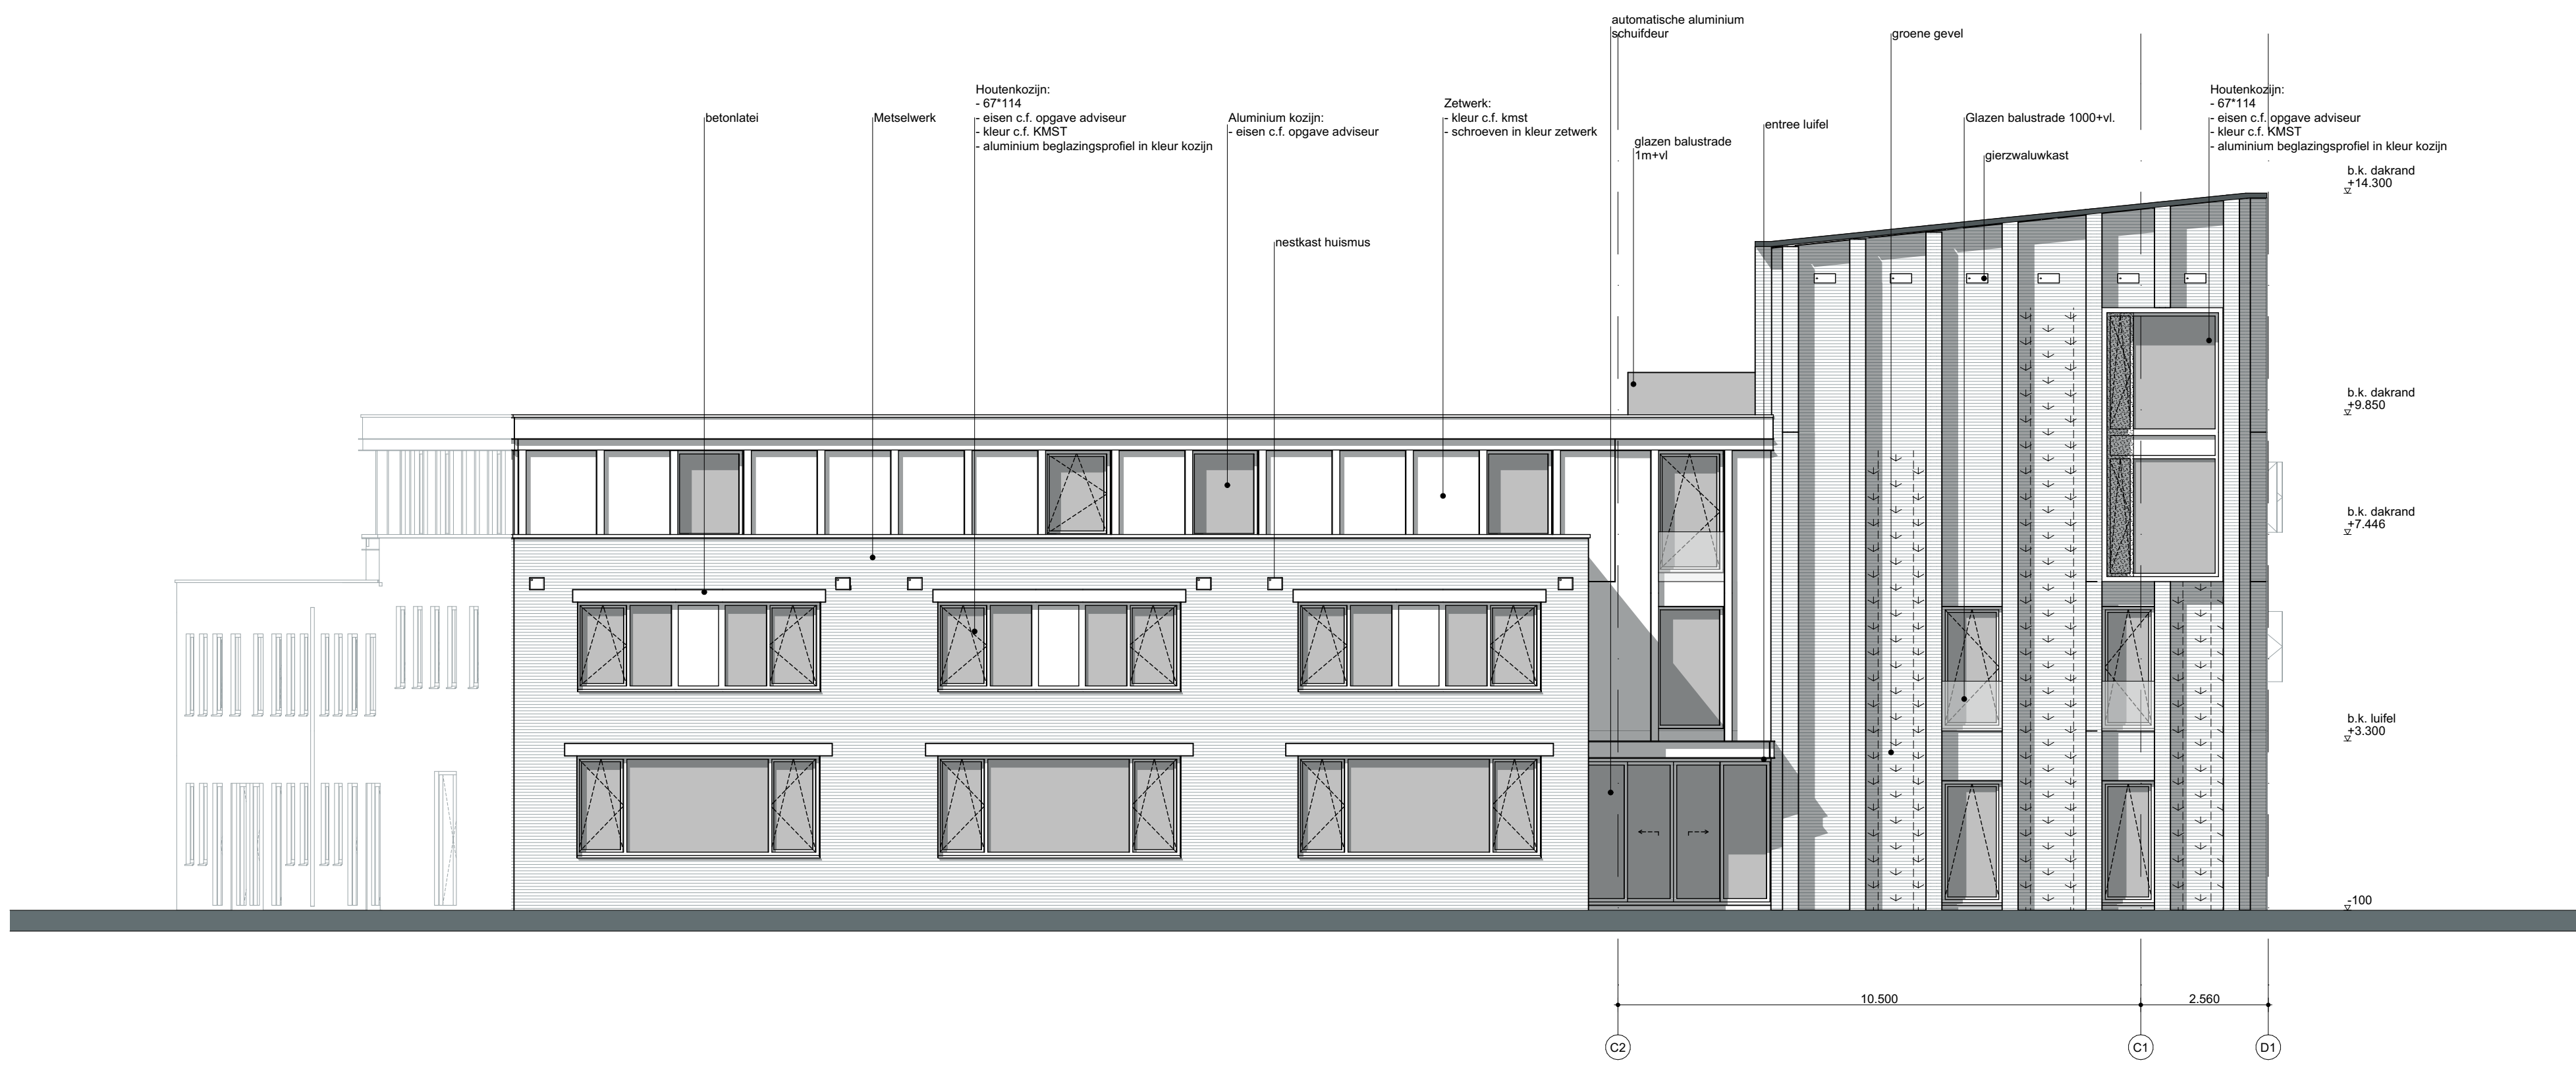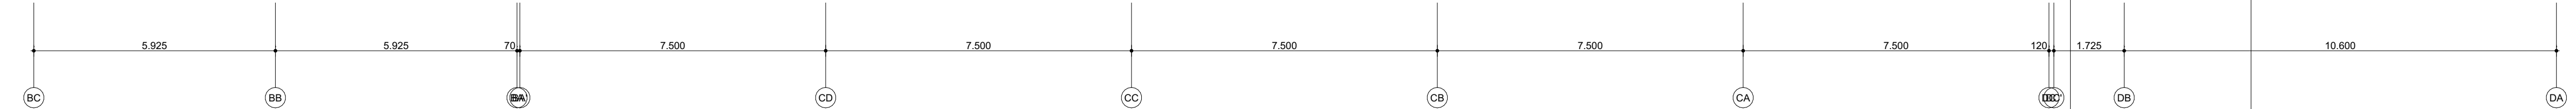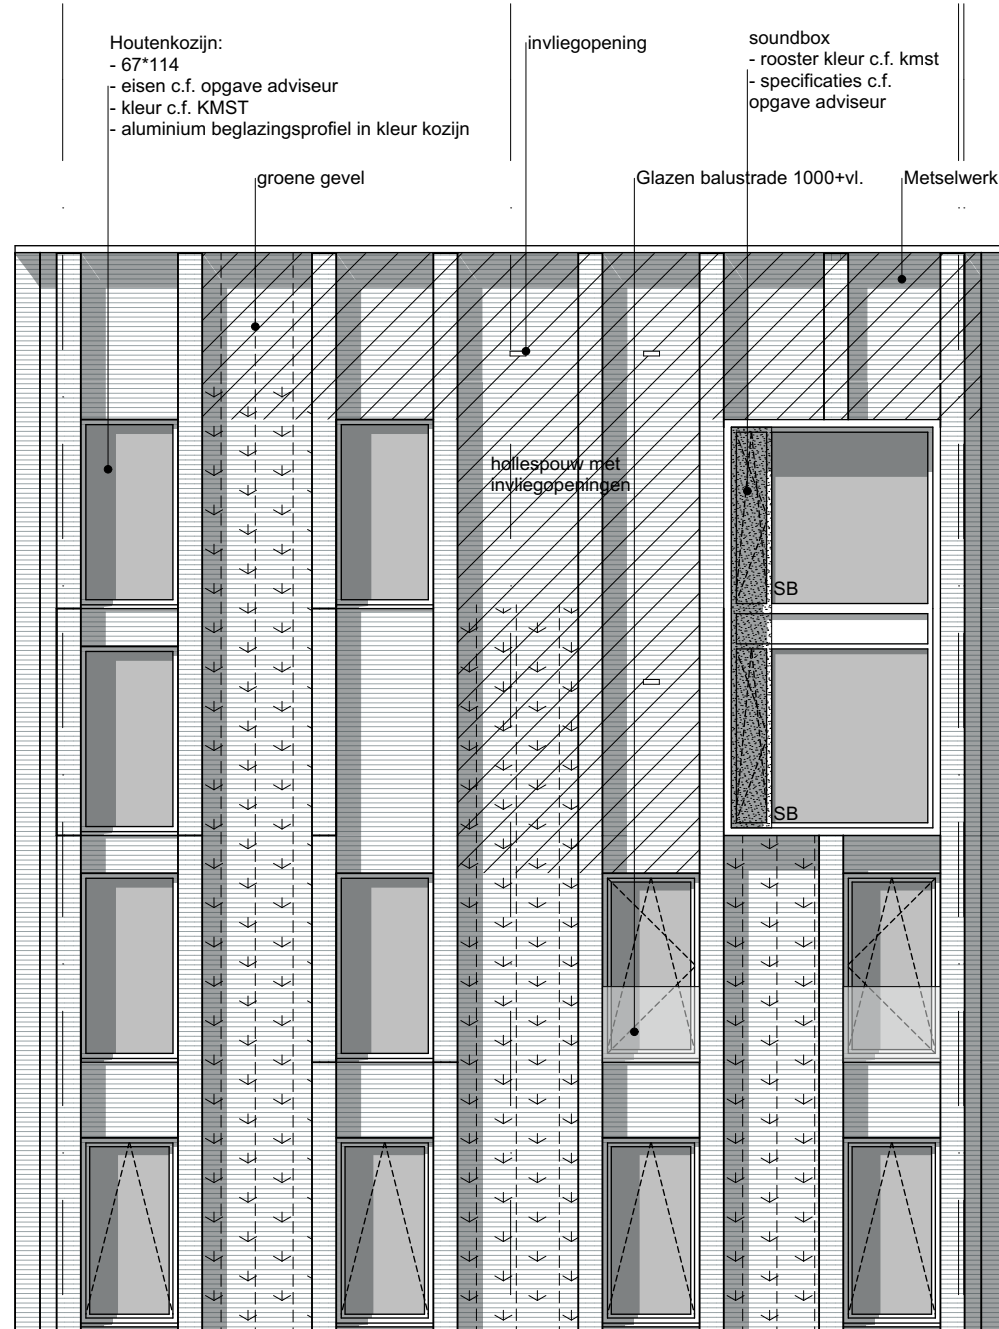

Renovatie:
- SB: soundbox c.f. specificaties adviseur
- R: rooster c.f. specificaties adviseur

PROJECT
DATUM
17.04.2023
SCHAAL
1:100
FASE
DO
STATUS
Definitief
FORMAAT
A1 (840x594mm)

GEWUJZIGD
a. 17.05.2023
b. 09.06.2023
c. 03.07.2023
d.
e.
OPDRACHTGEVER
WBL Vastgoed B.V.
Parklaan 1
5061 JH Ossendijk

EMMA GOLDMANWEG 8
5032 MN TILBURG

T. +31 (0)13 2032293
INFO@DRPLUSARCHITECTEN.NL

WWW.DRPLUSARCHITECTEN.NL
DRPLUSARCHITECTEN



Crossroads Bosscheweg

PROJECTNUMMER

21441


TEKENINGNUMMER

ONDERWERP

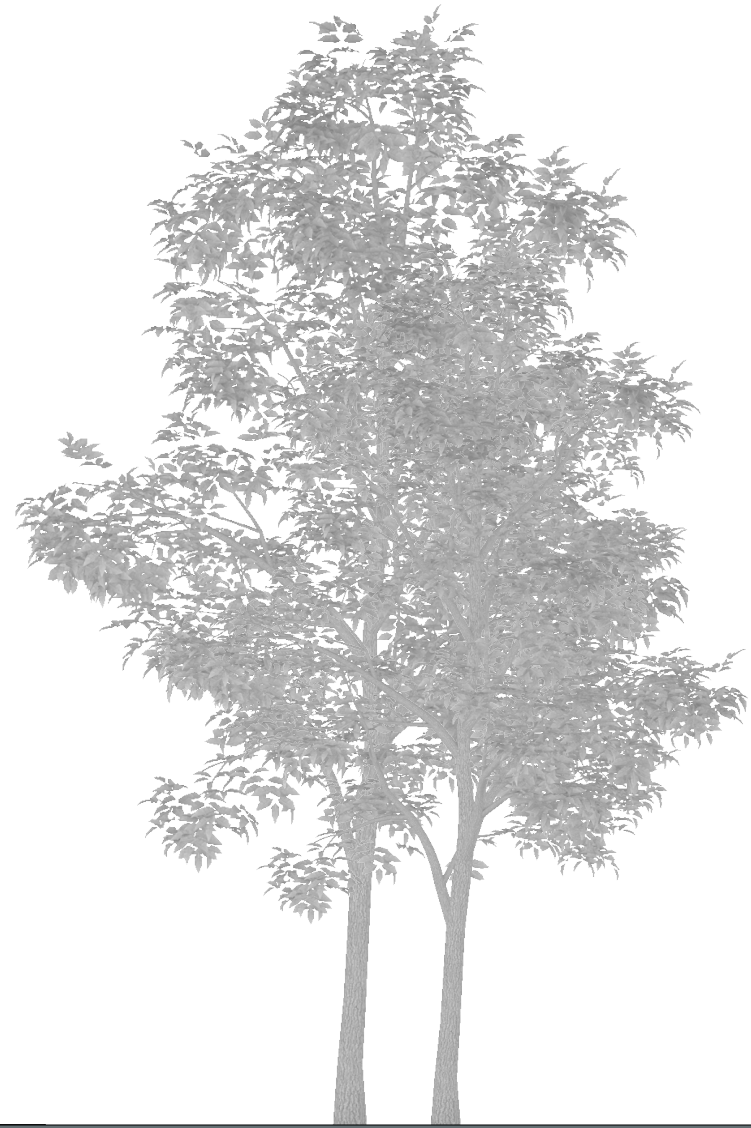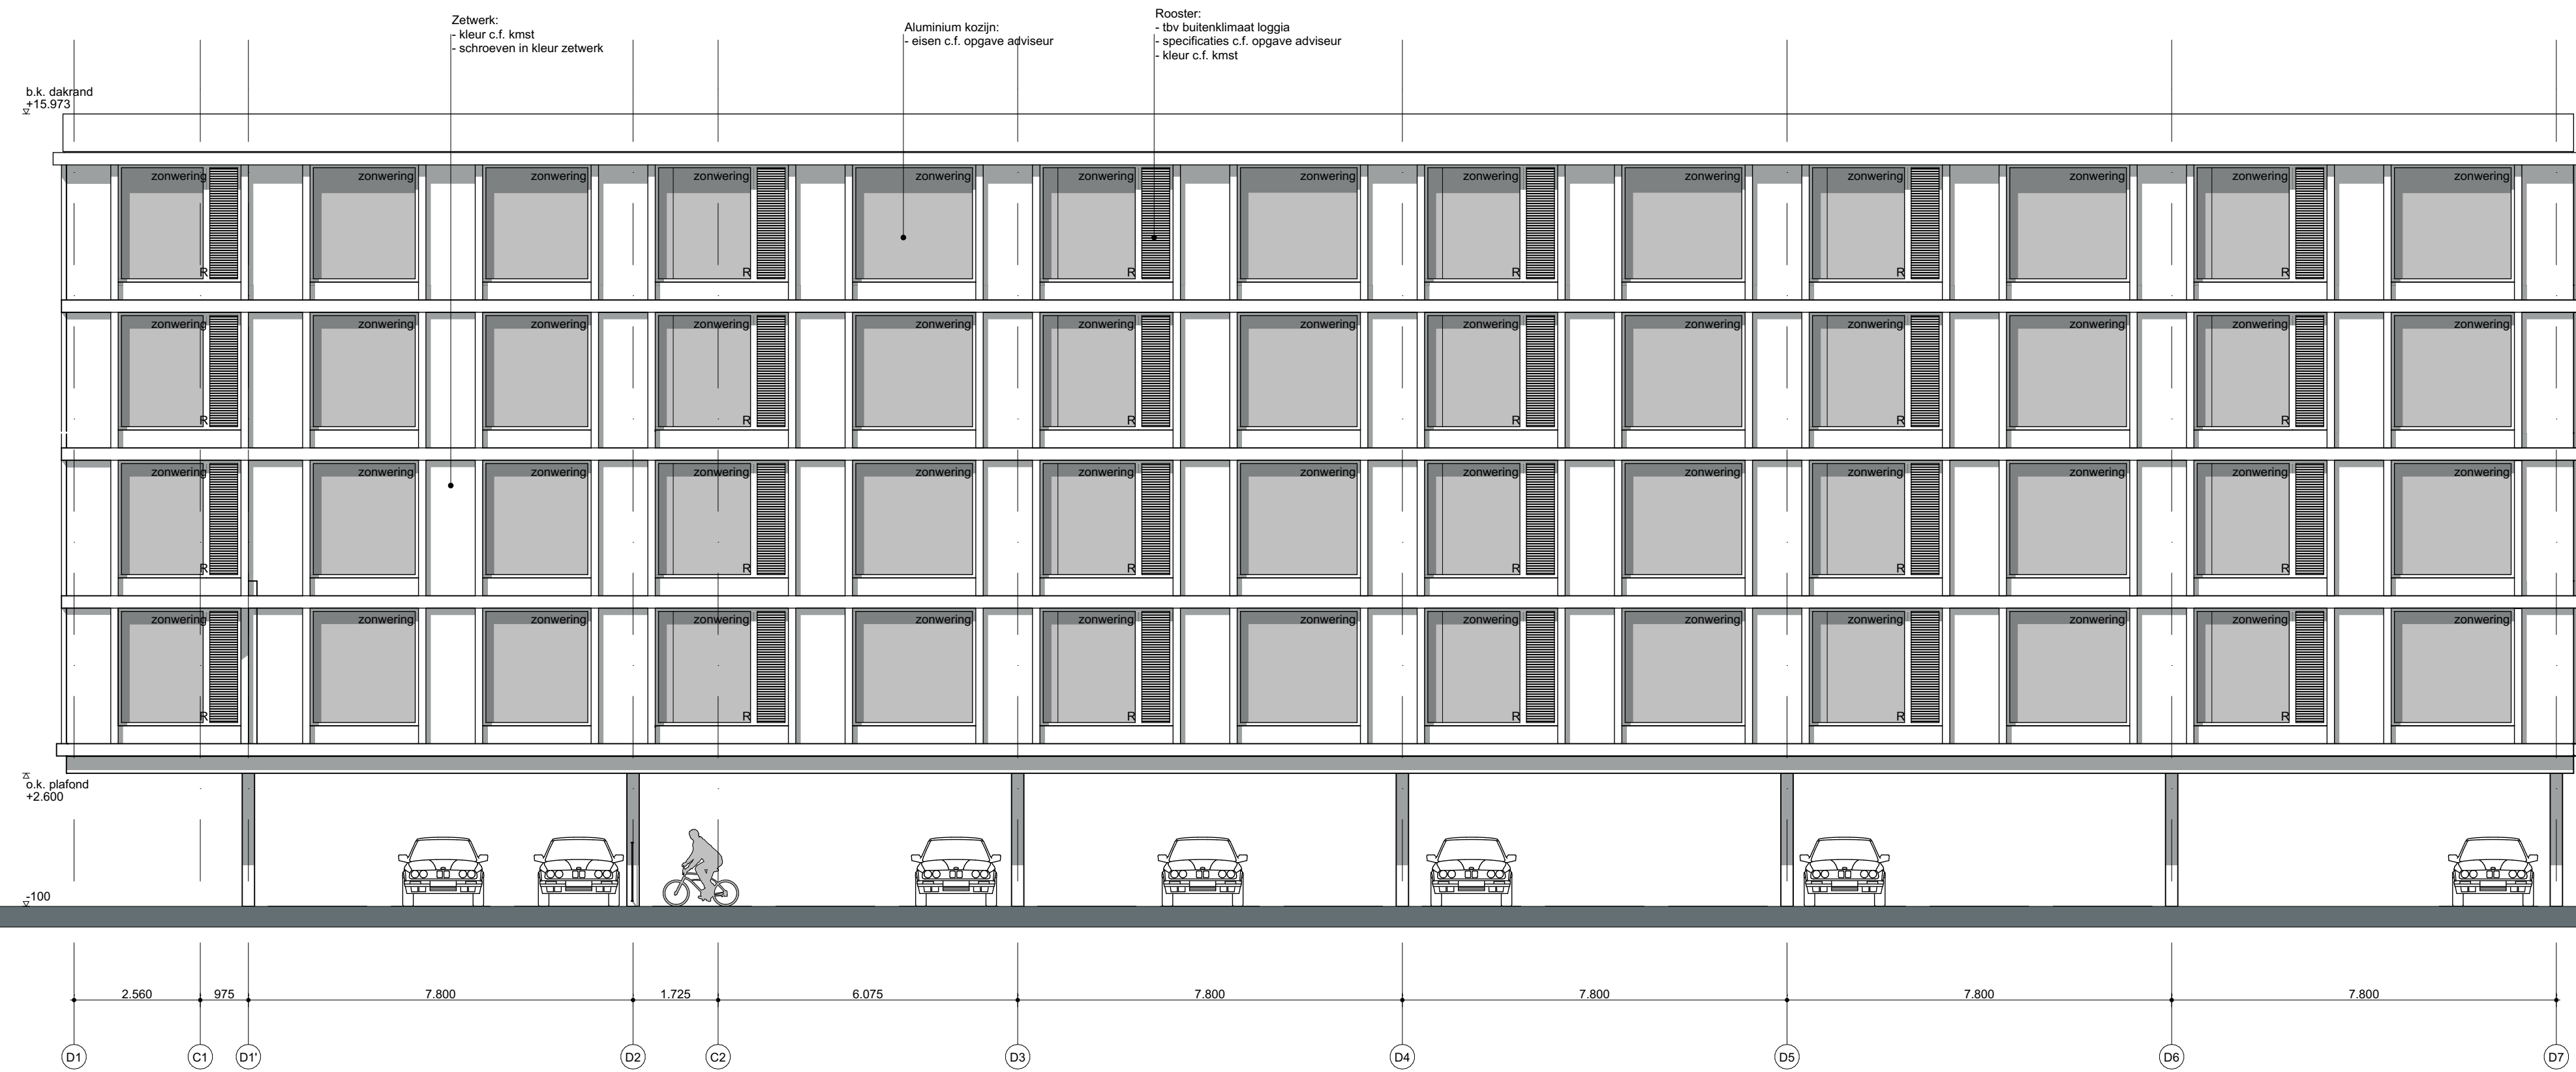





Achtergevel Kanaaldijk

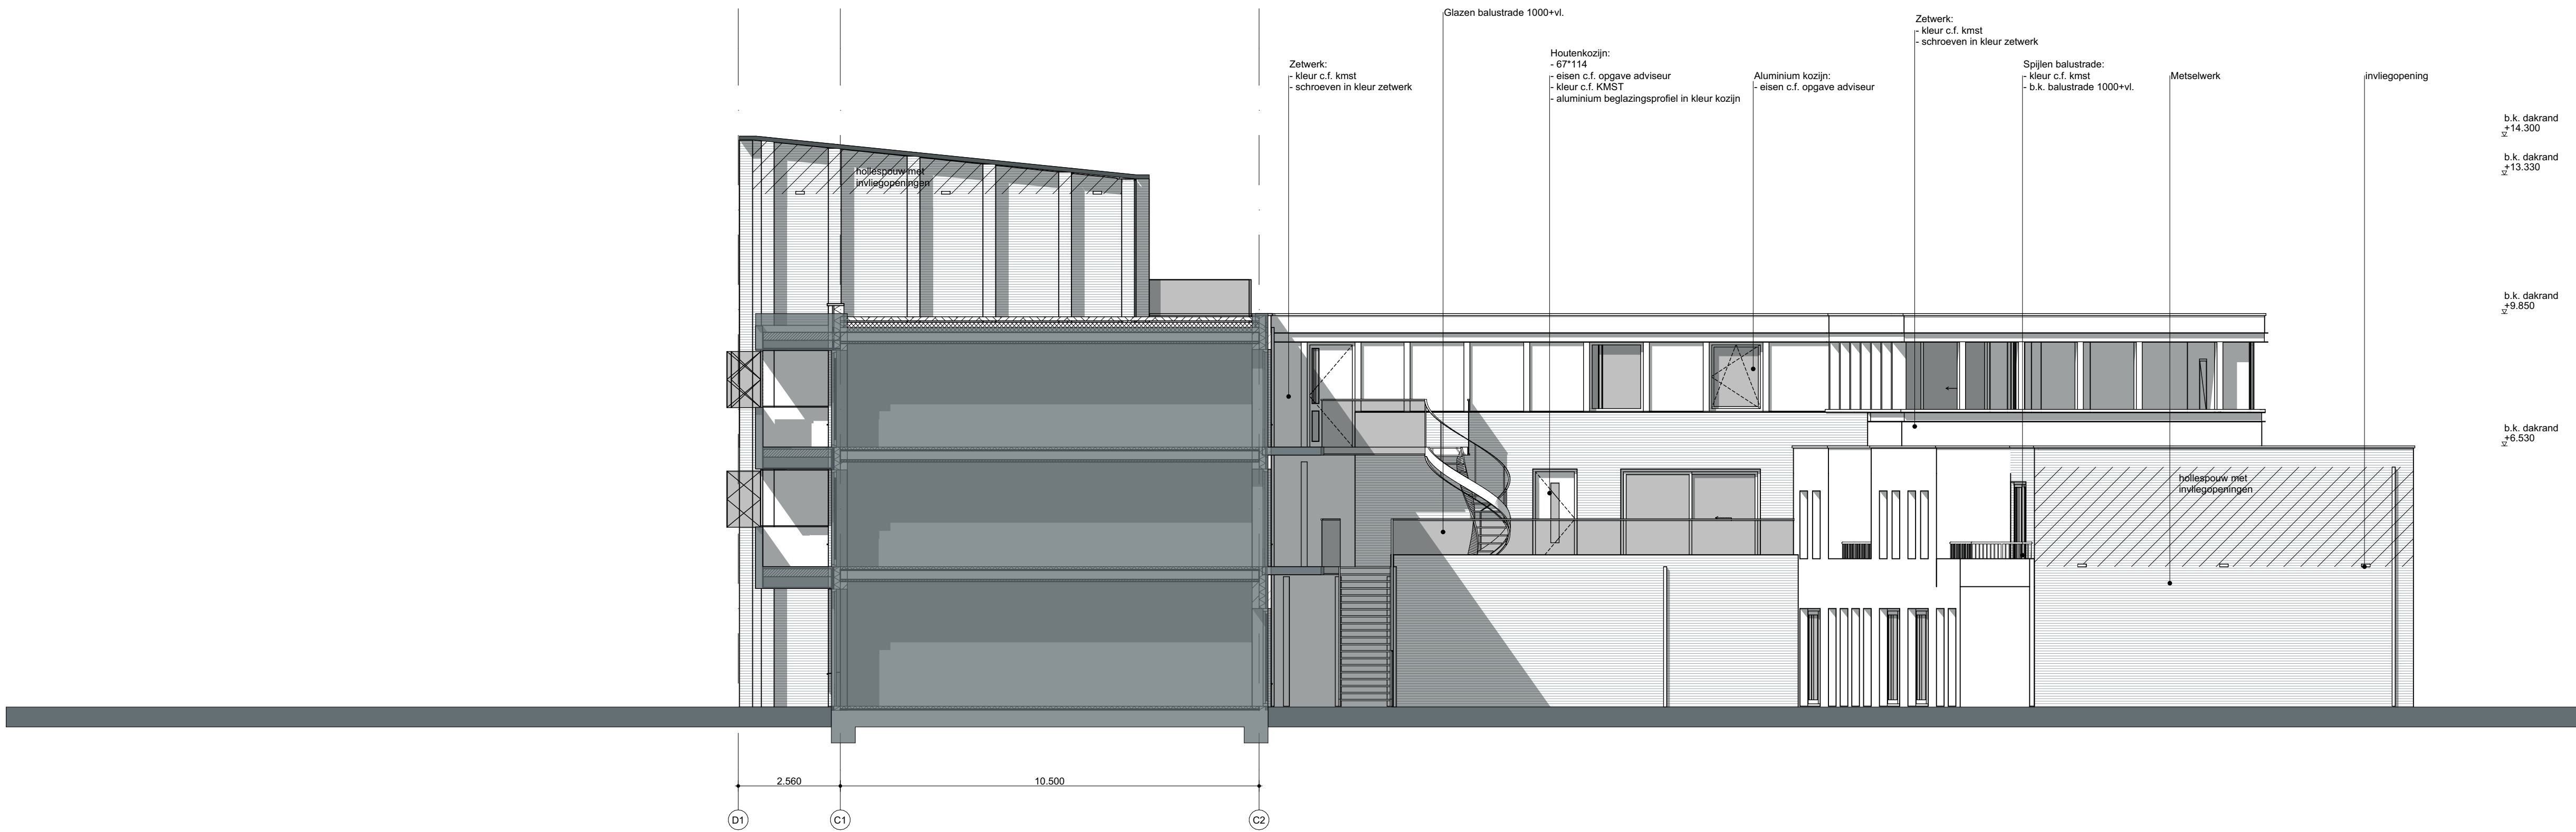

Achtergevel Bosscheweg

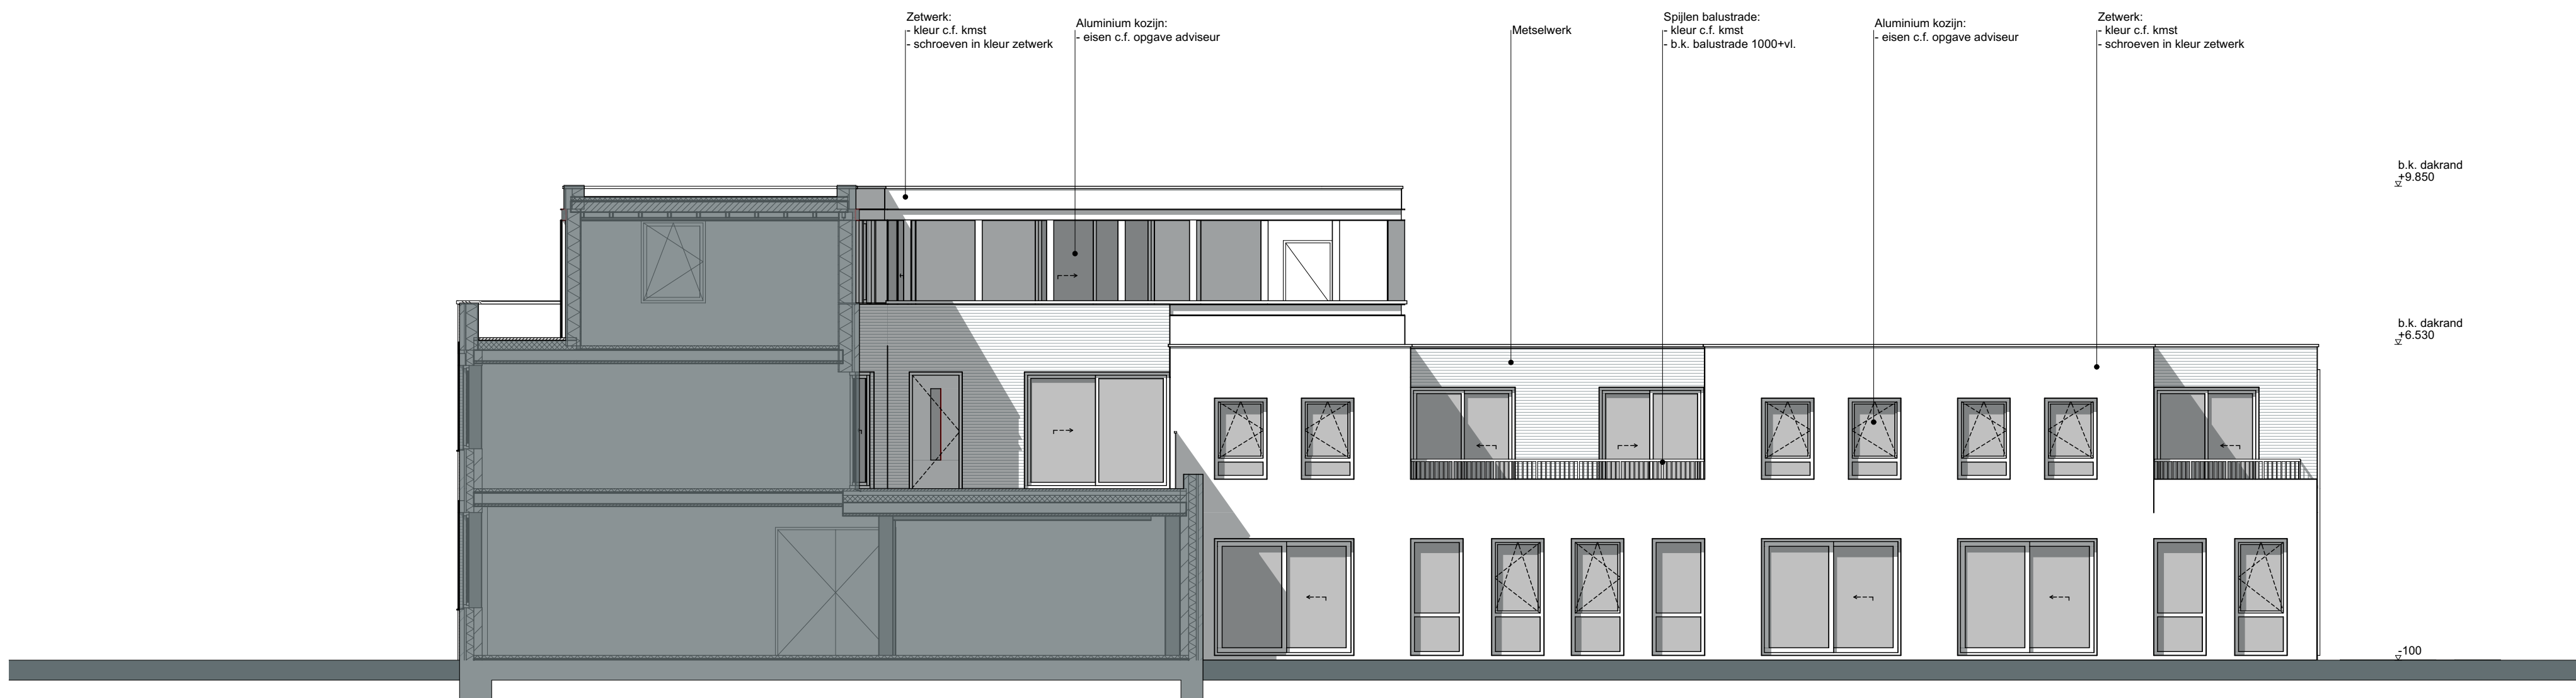

Voorgevel binnentuin

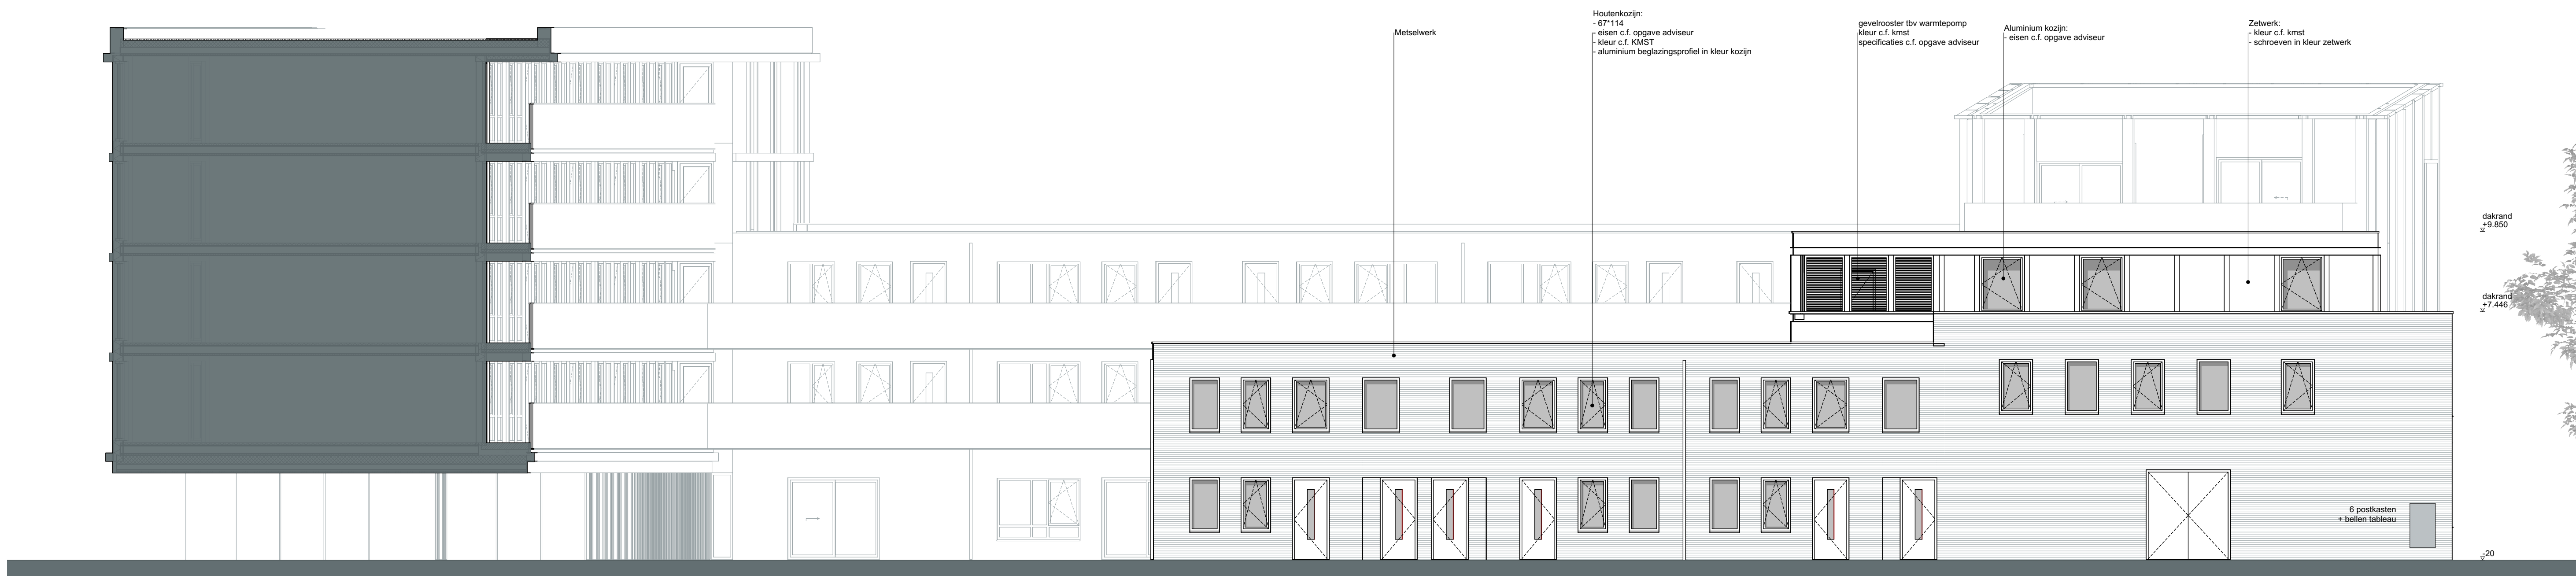

Achtergevel binnentuin

Renvoel:
- SB: soundbox c.f. specificaties adviseur
- R: rooster c.f. specificaties adviseur



PROJECT
DATUM
17.04.2023
SCHAAL
1:100
FASE
DO
STATUS
Definitief
FORMAAT
A1 (840x594mm)

GEWIJZIGD
a. 17.05.2023
b. 09.06.2023
c. 03.07.2023
d.
e.

OPDRACHTGEVER
WBL Vastgoed B.V.
Parklaan 1
5061 JH Oosterwijk

EMMA GOLDMANWEG 8
5032 MN TILBURG

T. +31 (0)13 2032293
INFO@DRPLUSARCHITECTEN.NL

Crossroads Bosscheweg

PROJECTNUMMER

TEKENINGNUMMER

ONDERWERP

21441

DR+
architectuur
en ruimtelijke ordening

WWW.DRPLUSARCHITECTEN.NL
DRPLUSARCHITECTEN

Bijlage 4 Logboek

Format registratieformulier

Beschrijving werkzaamheden:			Datum:
Bijzonderheden ten aanzien van flora en fauna:			
Uitvoerder:	Datum:	Tijdstip:	Handtekening:

Ecologisch adviseur:	Datum:	Tijdstip:	Handtekening:

Beschrijving werkzaamheden:			Datum:
Bijzonderheden ten aanzien van flora en fauna:			
Uitvoerder:	Datum:	Tijdstip:	Handtekening:
Ecologisch adviseur:	Datum:	Tijdstip:	Handtekening:

Format registratieformulier incidenten Wet natuurbescherming

Beschrijving incident:

Betrokken soort(en):

Is het gelukt een oplossing te vinden voor het probleem?

Ja/ Nee

Zo ja, beschrijf hieronder de genomen oplossing.

Oplossing incident:

Uitvoerder:	Datum:	Tijdstip:	Handtekening:
Ecologisch adviseur:	Datum:	Tijdstip:	Handtekening: