
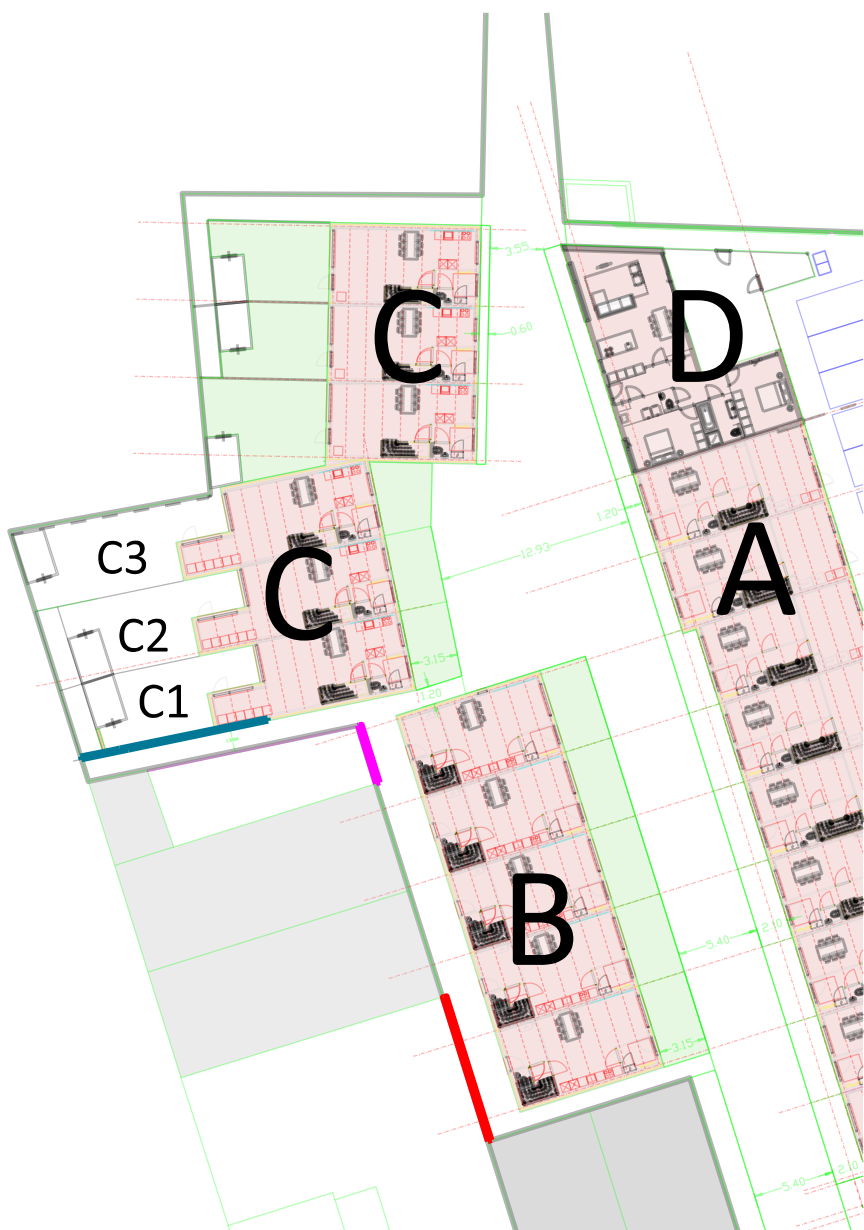
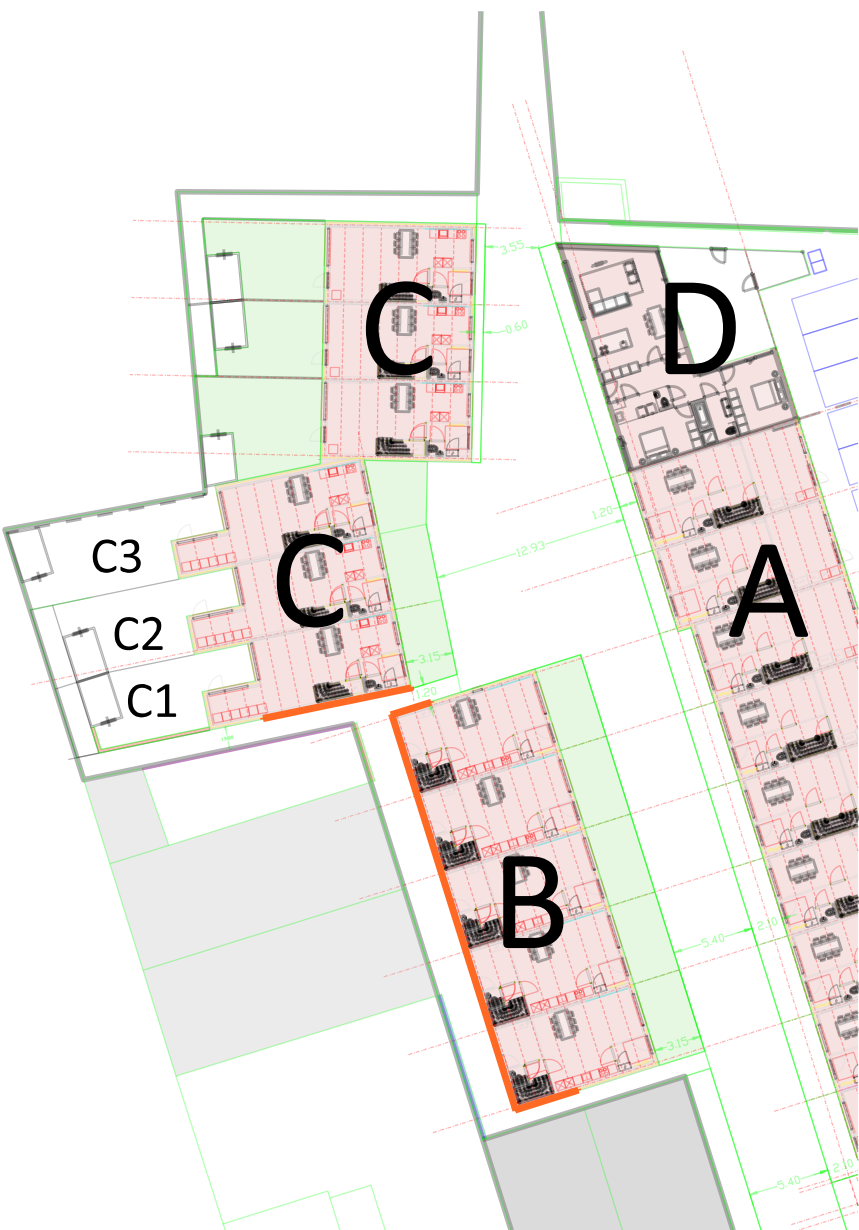



Dove Gevel 1e bouwlaag

Dove Gevel 2e bouwlaag


Geluidswerende voorzieningen incl brandwerende muur

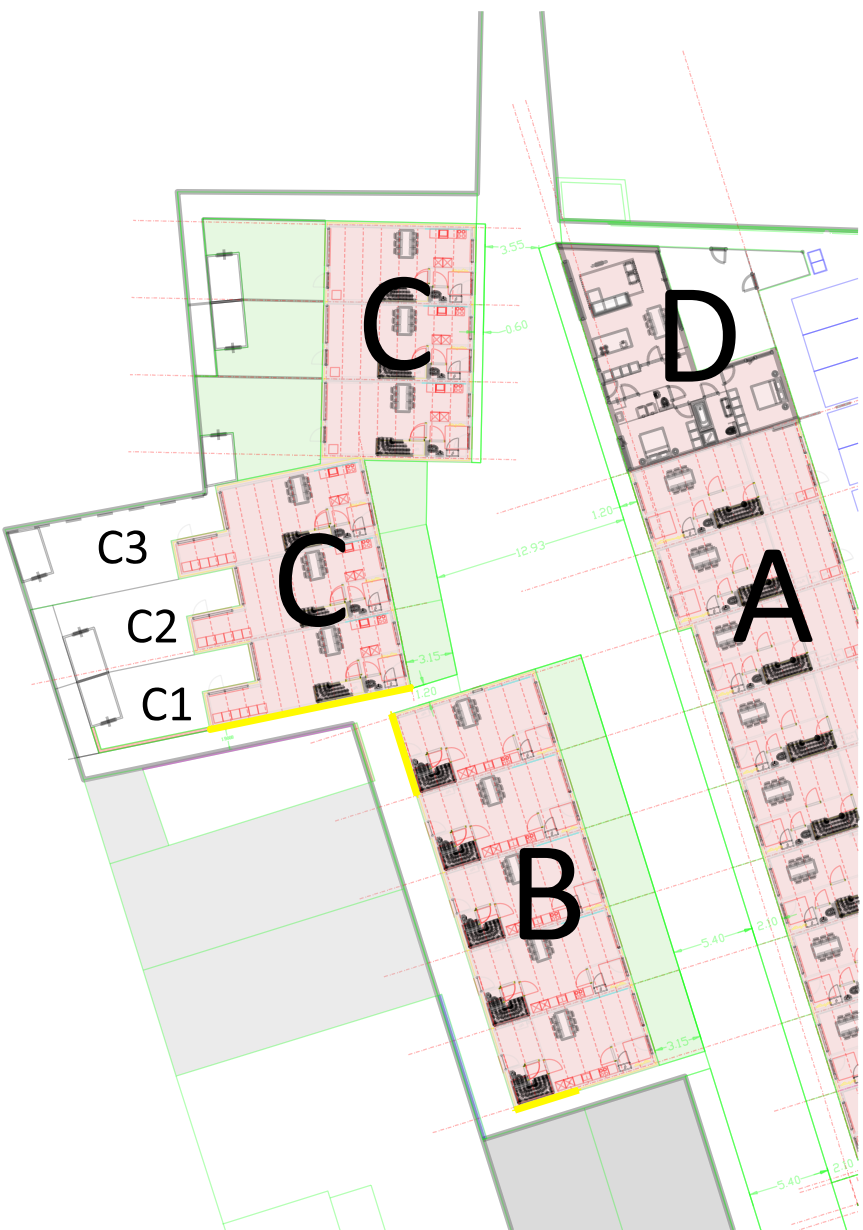

Overzichtskaart

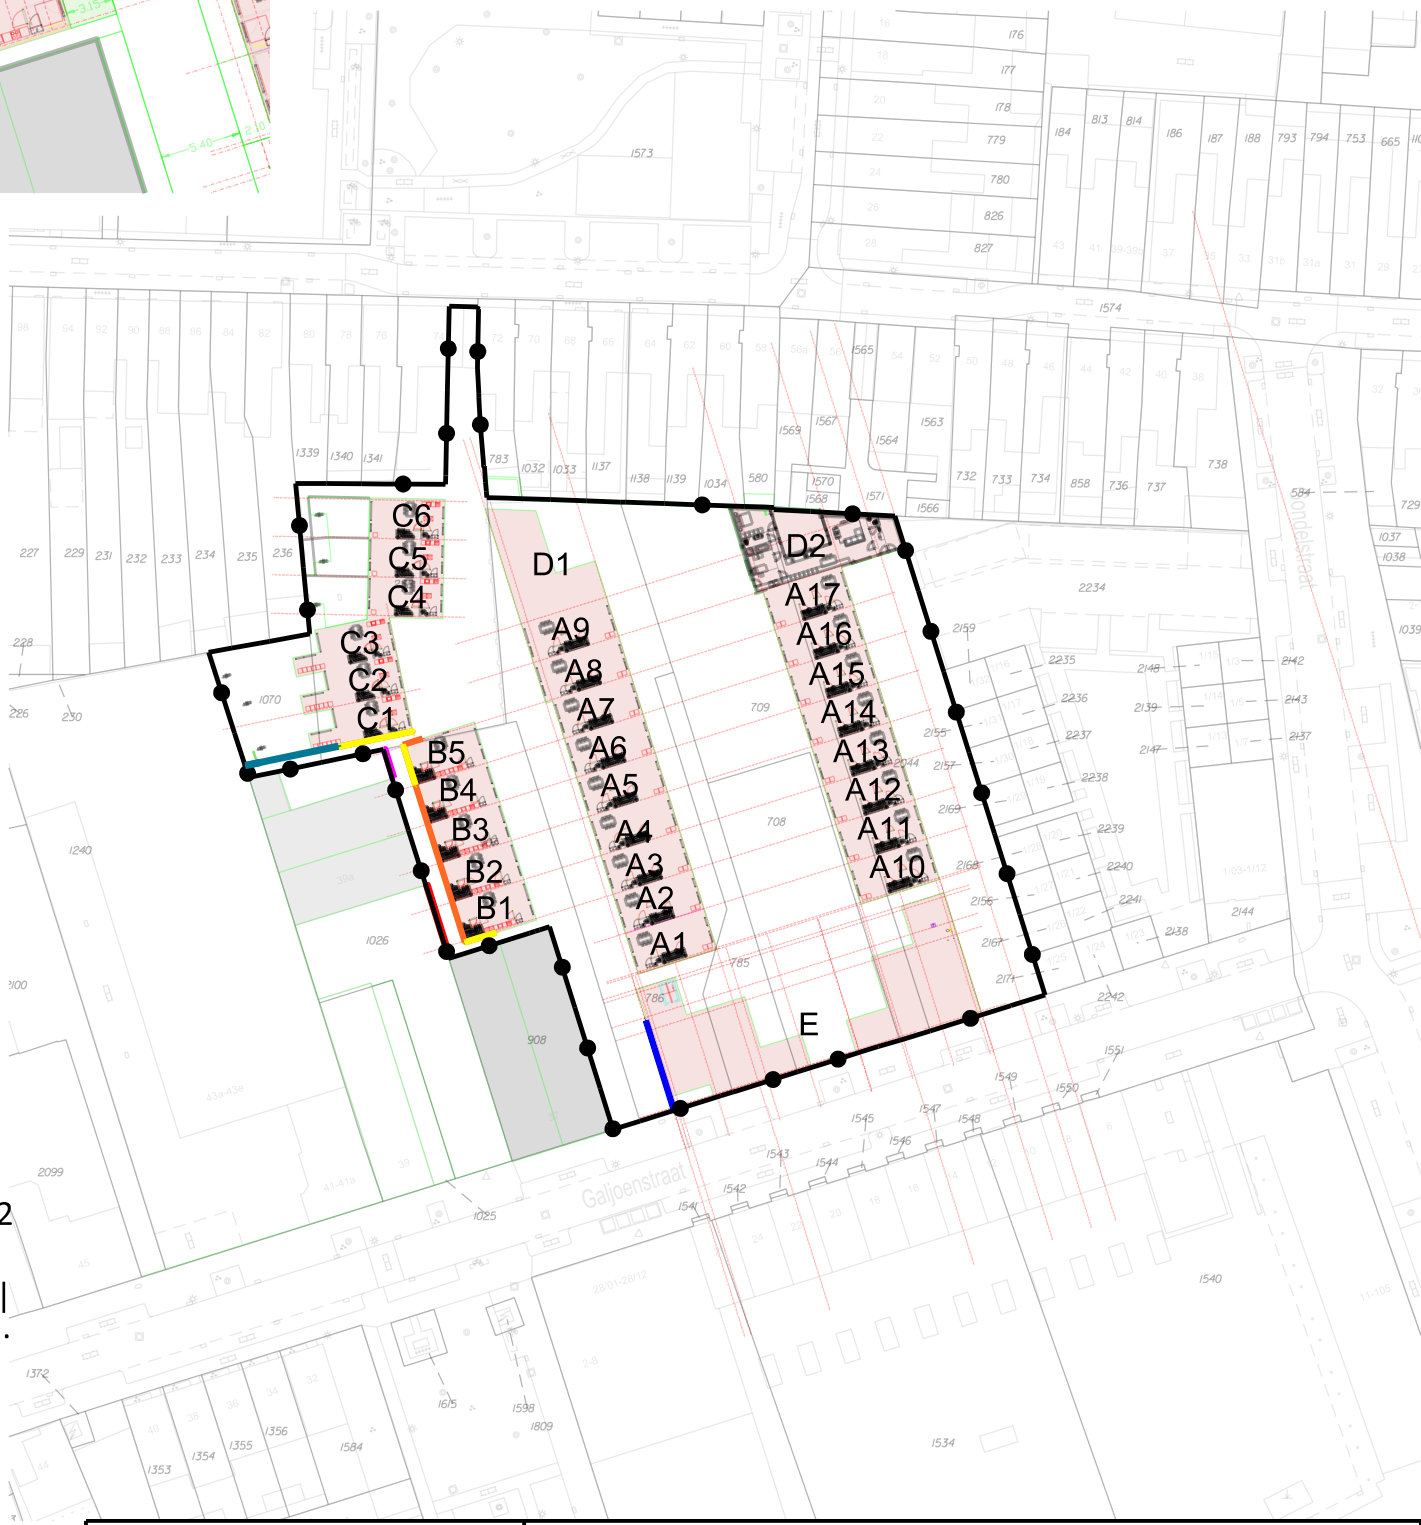

Geluidscherm 4e bouwlaag

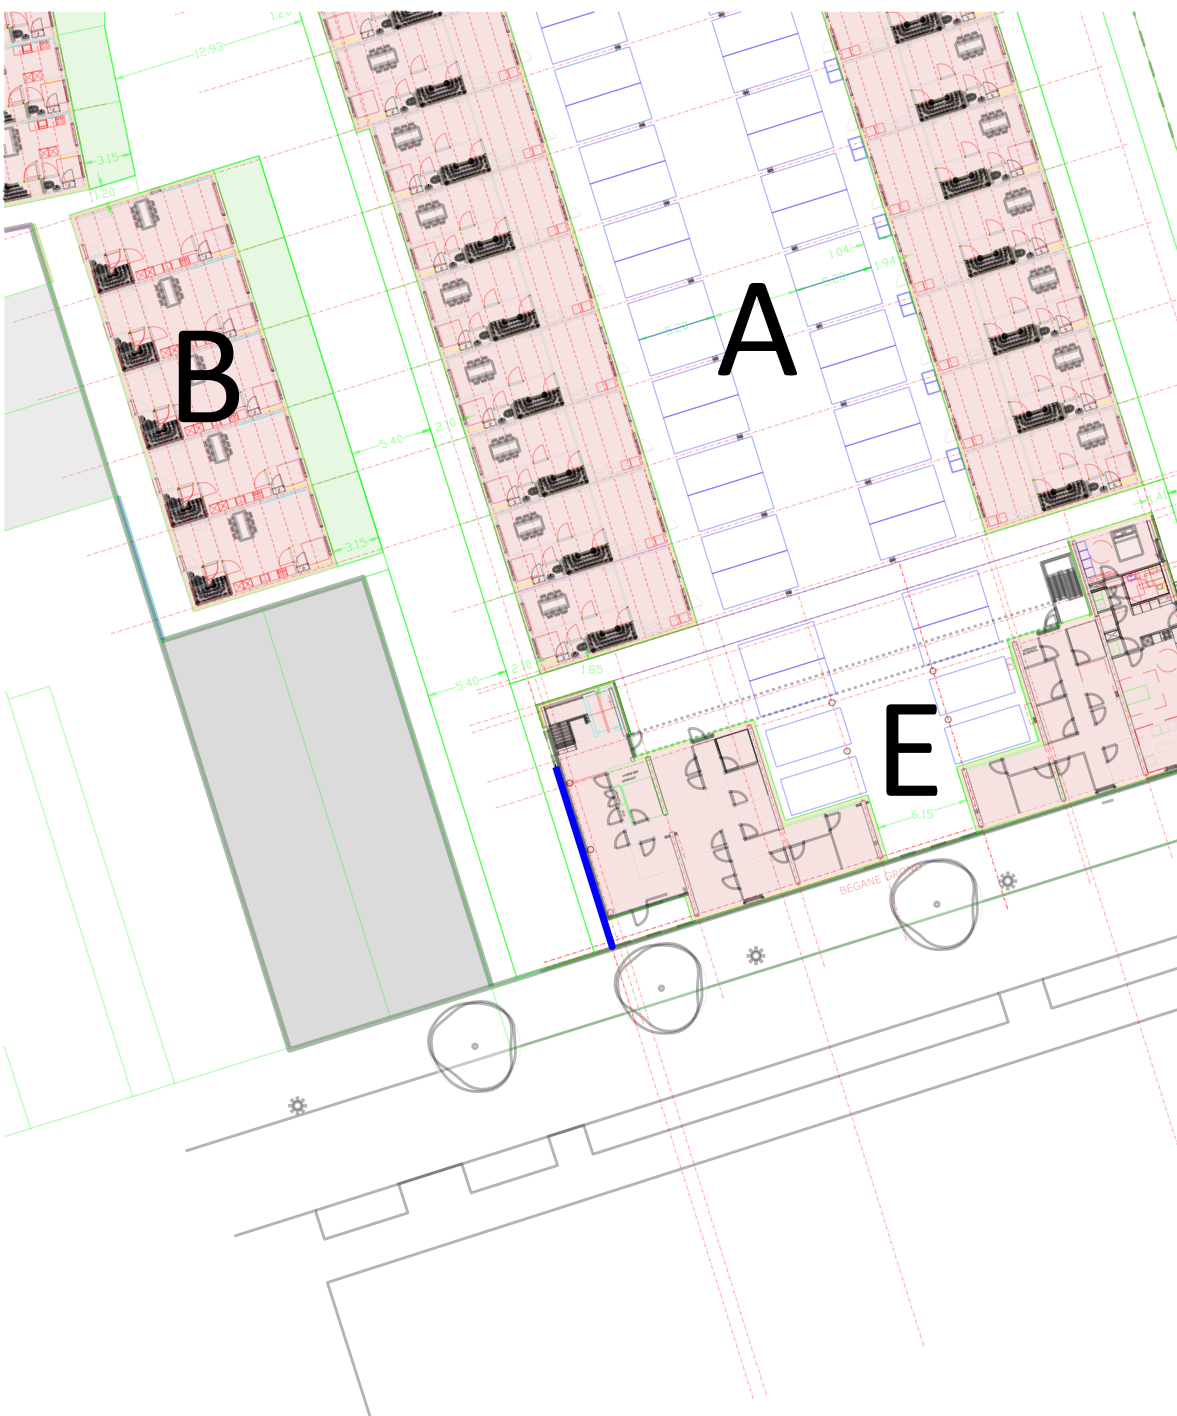

- Geluidwerende voorziening 1: minimaal hoogte 2 meter, de voorziening bestaat uit een geheel gesloten structuur, de massa van de voorziening bedraagt minimaal 10 kg/m²;
- Geluidwerende voorziening 2: minimaal hoogte 4,75 meter, de voorziening bestaat uit een geheel gesloten structuur, de massa van de voorziening bedraagt minimaal 10 kg/m²;
- Geluidwerende voorziening 3 / Brandwerende muur: minimaal hoogte 3,5 meter, de voorziening bestaat uit een geheel gesloten structuur, de massa van de voorziening bedraagt minimaal 10 kg/m²;
- Geluidscherm 4e Bouwlaag: Geluidscherm met een geluidreductie van minimaal 8 dB, type Mview+ | Total Glas SilentAir of een hieraan gelijkwaardige voorziening ter plaatsen voor de te openen ramen.
- Dove Gevel 1e bouwlaag
- Dove Gevel 2e bouwlaag



afdeling Ruimte		PIUSHAVENGEBIED 2009, 11e HERZIEGING (GALJOENSTRAAT NOORD 2023)	
GEMEENTE TILBURG		Geluidswerende voorzieningen	
bijlage bij: Geluidswerende voorzieningen		Tel. nr: 14013	
bestandsnaam: NL.IMRO.0855.BSP2023017-b001.dgn		Postbus 90155	
datum: 24 november 2023		5000 LH Tilburg	
schaal: 1:1000	formaat: A2	paraaf gemeente:	paraaf initiatiefnemer:
model: Geluid			