




Omgevingsvergunning Vlijmenstraat 7

afdeling Ruimte

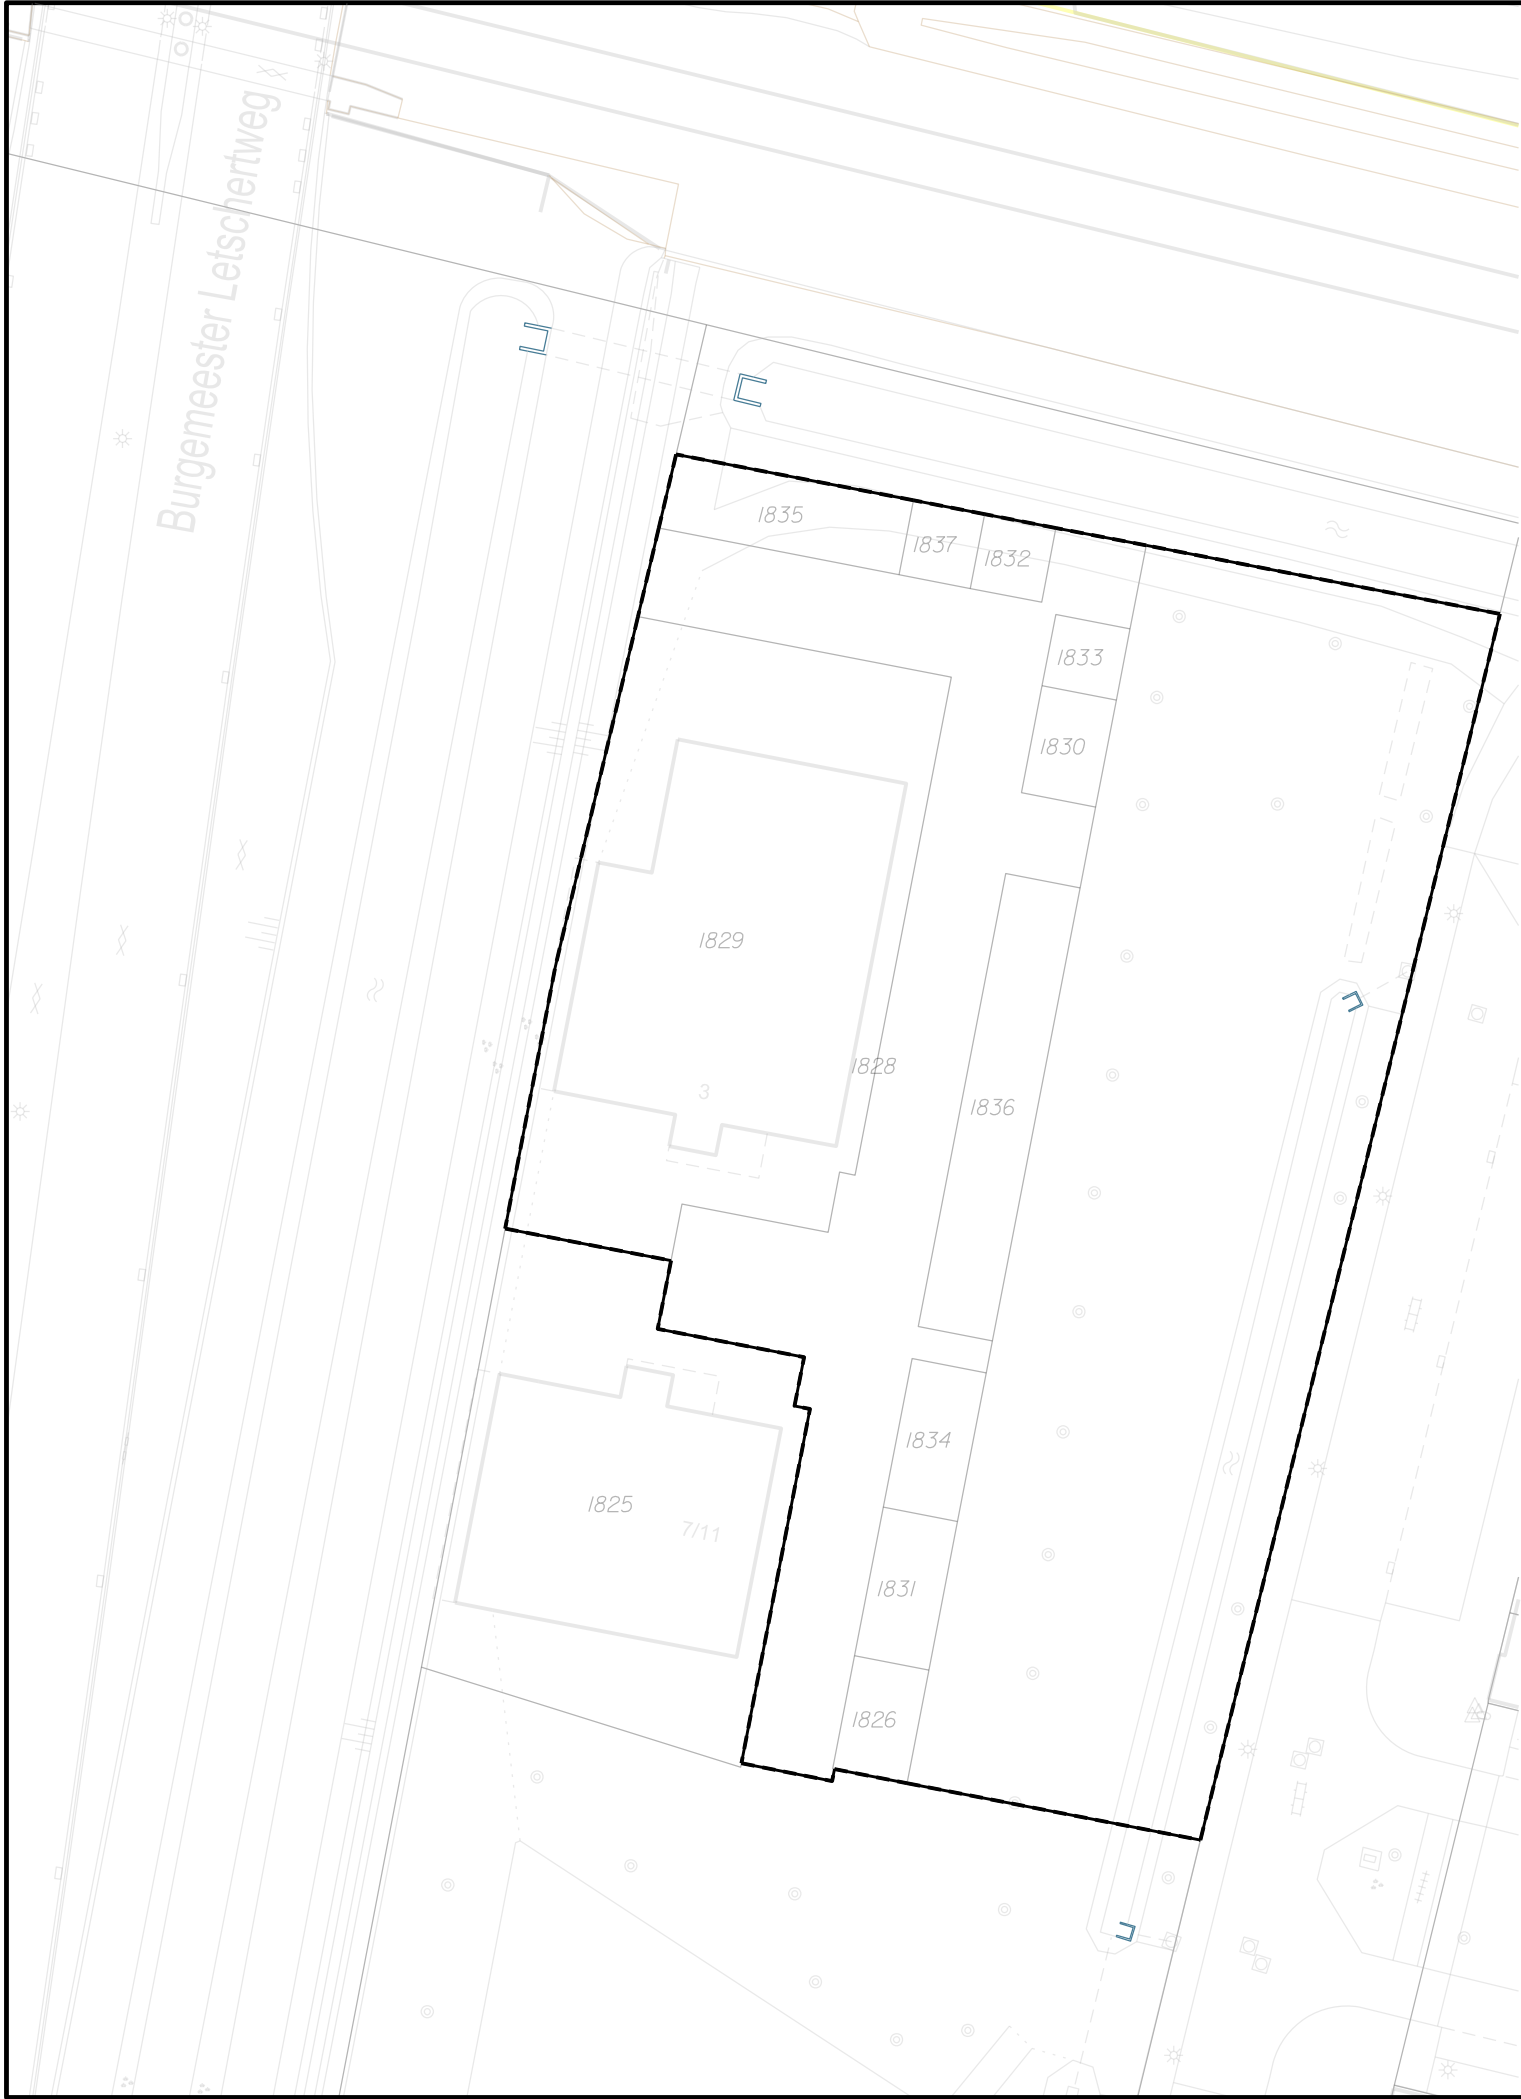

GEMEENTE TILBURG

Omgevingsvergunning
Vlijmenstraat 7

bestandsnaam: NL.IMRO.0855.OGV2020001-e001.dgn

projectwise-nr: 698768

datum: 24 juni 2020

Postadres

Postbus 90155

5000 LH Tilburg

schaal:	1:500	bsp-code:	OGV2020-001	tek. nr:	1
formaat:	A3	tel. nr:	14013	model:	e001
getekend:	HB				

