


Omgevingsvergunning Korvelseweg 255

Besluitvlak

afdeling Ruimte

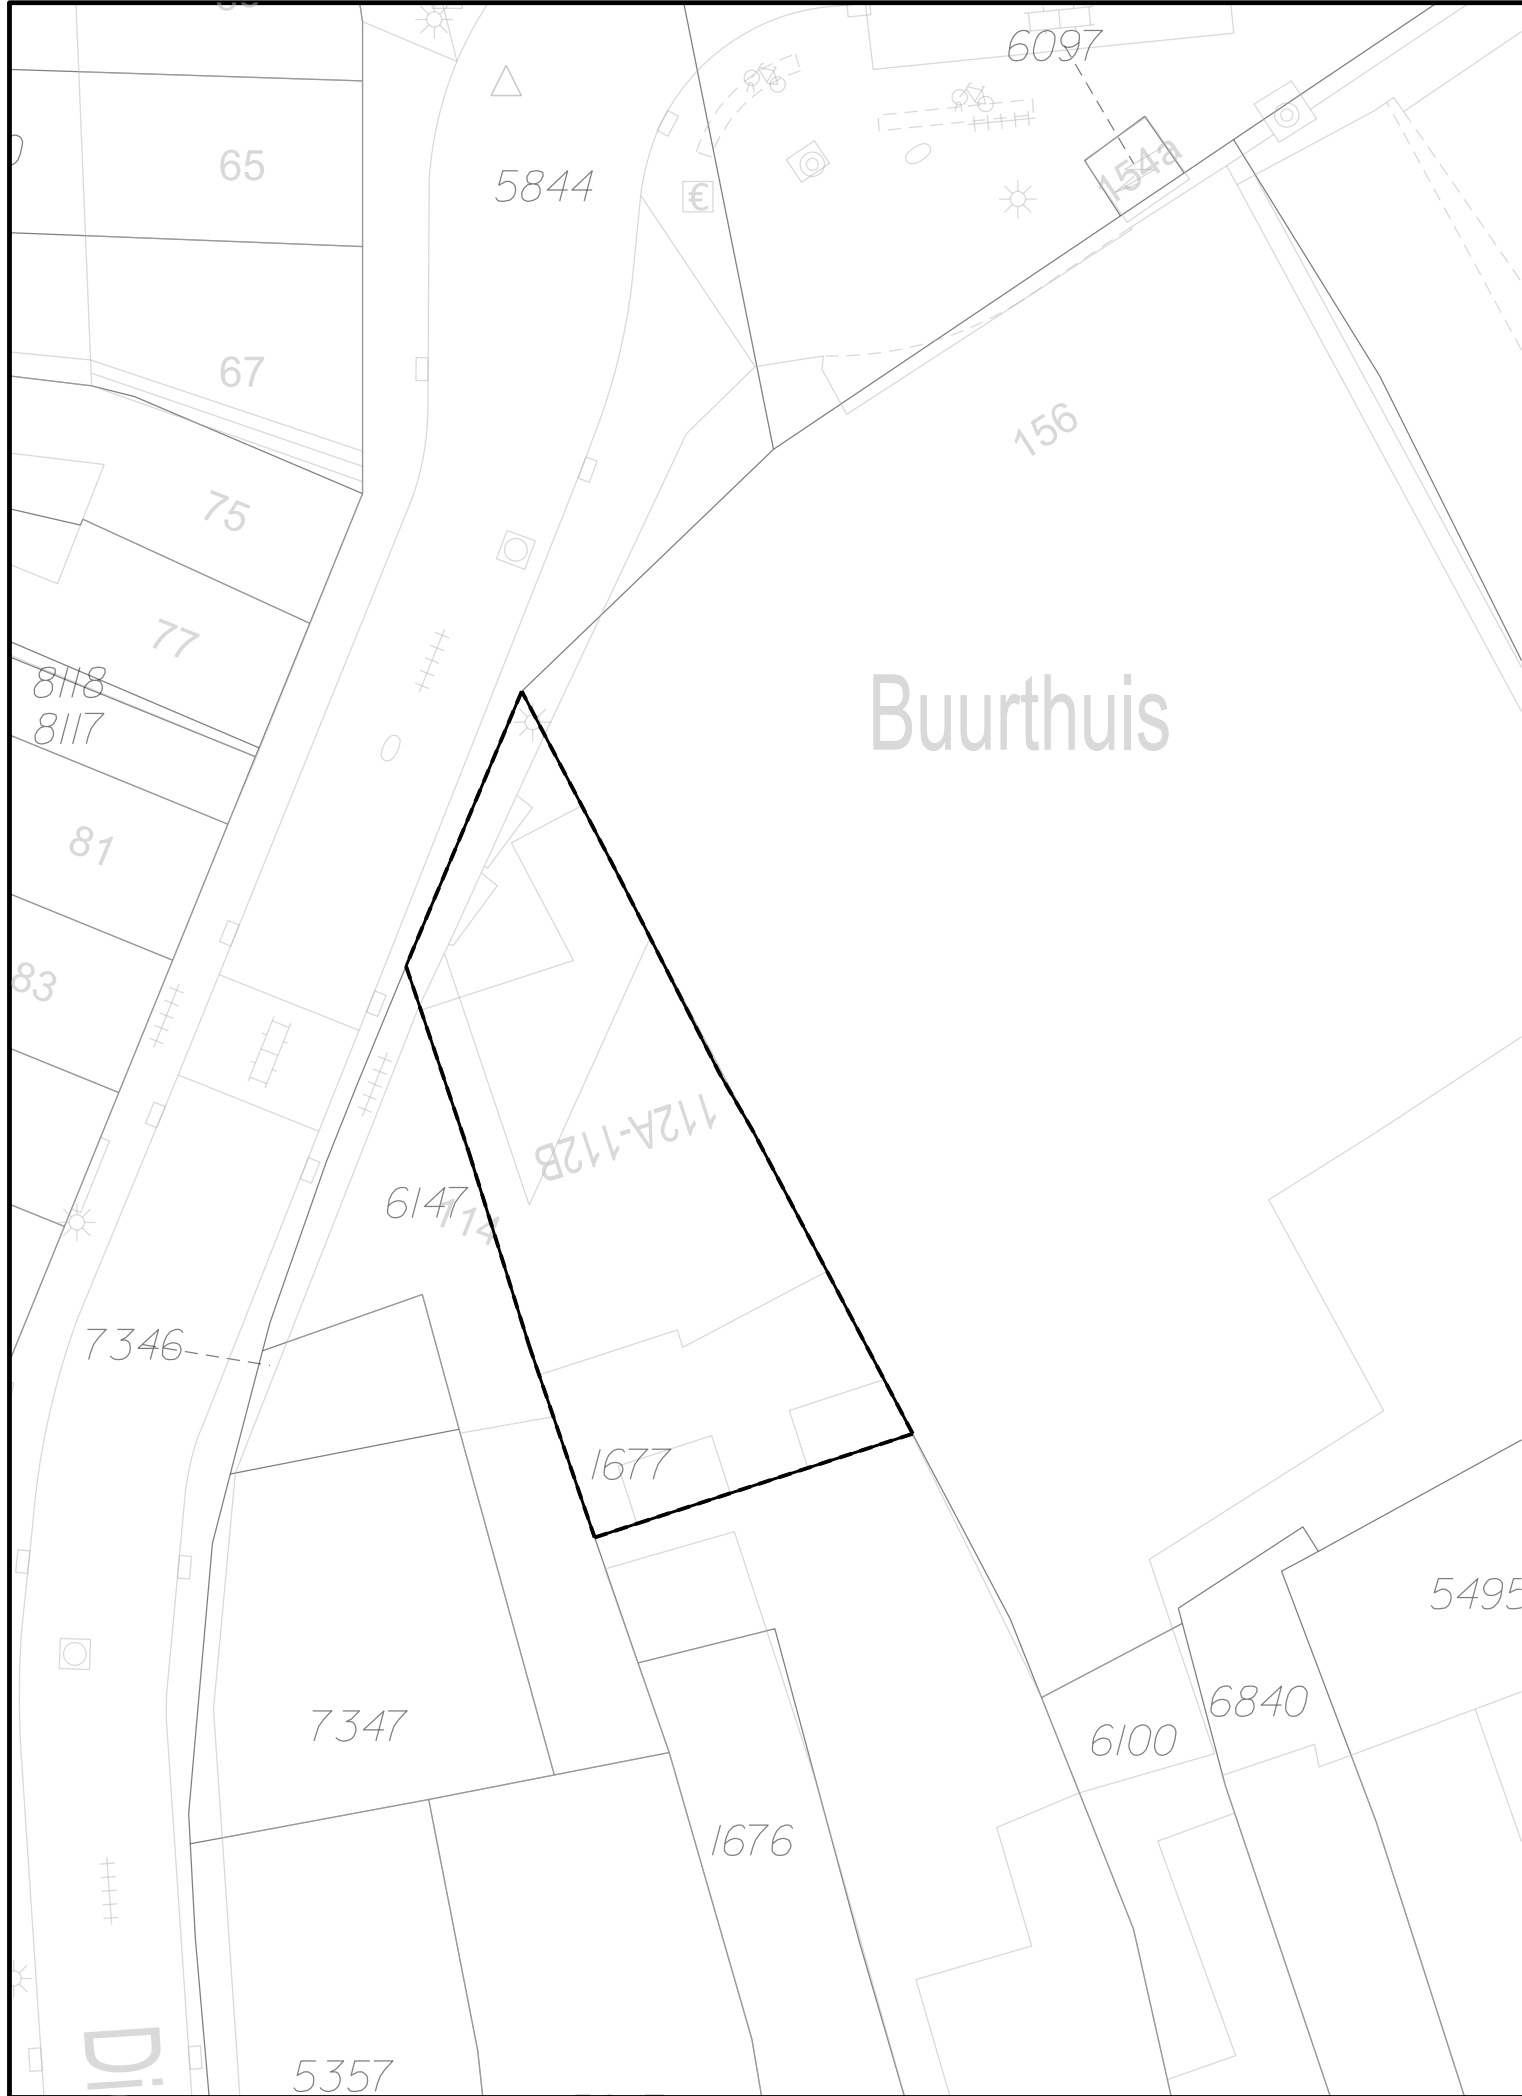

GEMEENTE TILBURG

Omgevingsvergunning
korvelseweg 255

bestandsnaam: NL.IMRO.0855.OGV2021010-e001.dgn	Postadres
projectwise-nr: 726261	Postbus 90155
datum: 19 juli 2022	5000 LH Tilburg

schaal: 1:500	bsp-code: OGV2021010	tek. nr: 1
formaat: A3	tel. nr: 14013	model: e001
getekend: HB		

