


Plantsortiment

Aan te planten bos		
	aantal	
Bomen: Stamomtrek 10-12 cm	ca. 25	
Winterlinde (in noordzijde), wilde kers, zoete kers, lijsterbes en/of vergelijkbaar inheemse lagere boomvormers		
Struweel	ca. 40	
Meidoorn, sleedoorn en/of vergelijkbare inheemse struweelvormers		
Bestaande haag aanvullen met inheemse struwelen		
Struweel: Hazelaar, gelderse roos, krent, veldesdoorn, rode/gele kornoelje, sleedoorn, gewone vlier, bosroos en/of vergelijkbaar inheems		
Aan te leggen kruidenrijke rand		
	m²	
Pinksterbloem, echte koekoeksbloem, gewone brunel, gewone margriet, grote ratelaar, kamgras, klein vogelpootje, knooppkruid, moerasstruisgras, muizenoor, waterkruiskruid en/of zwarte zegge etc.	Ca. 250	
Aan te leggen retentiegreppel		
	m²	m³
	16	19

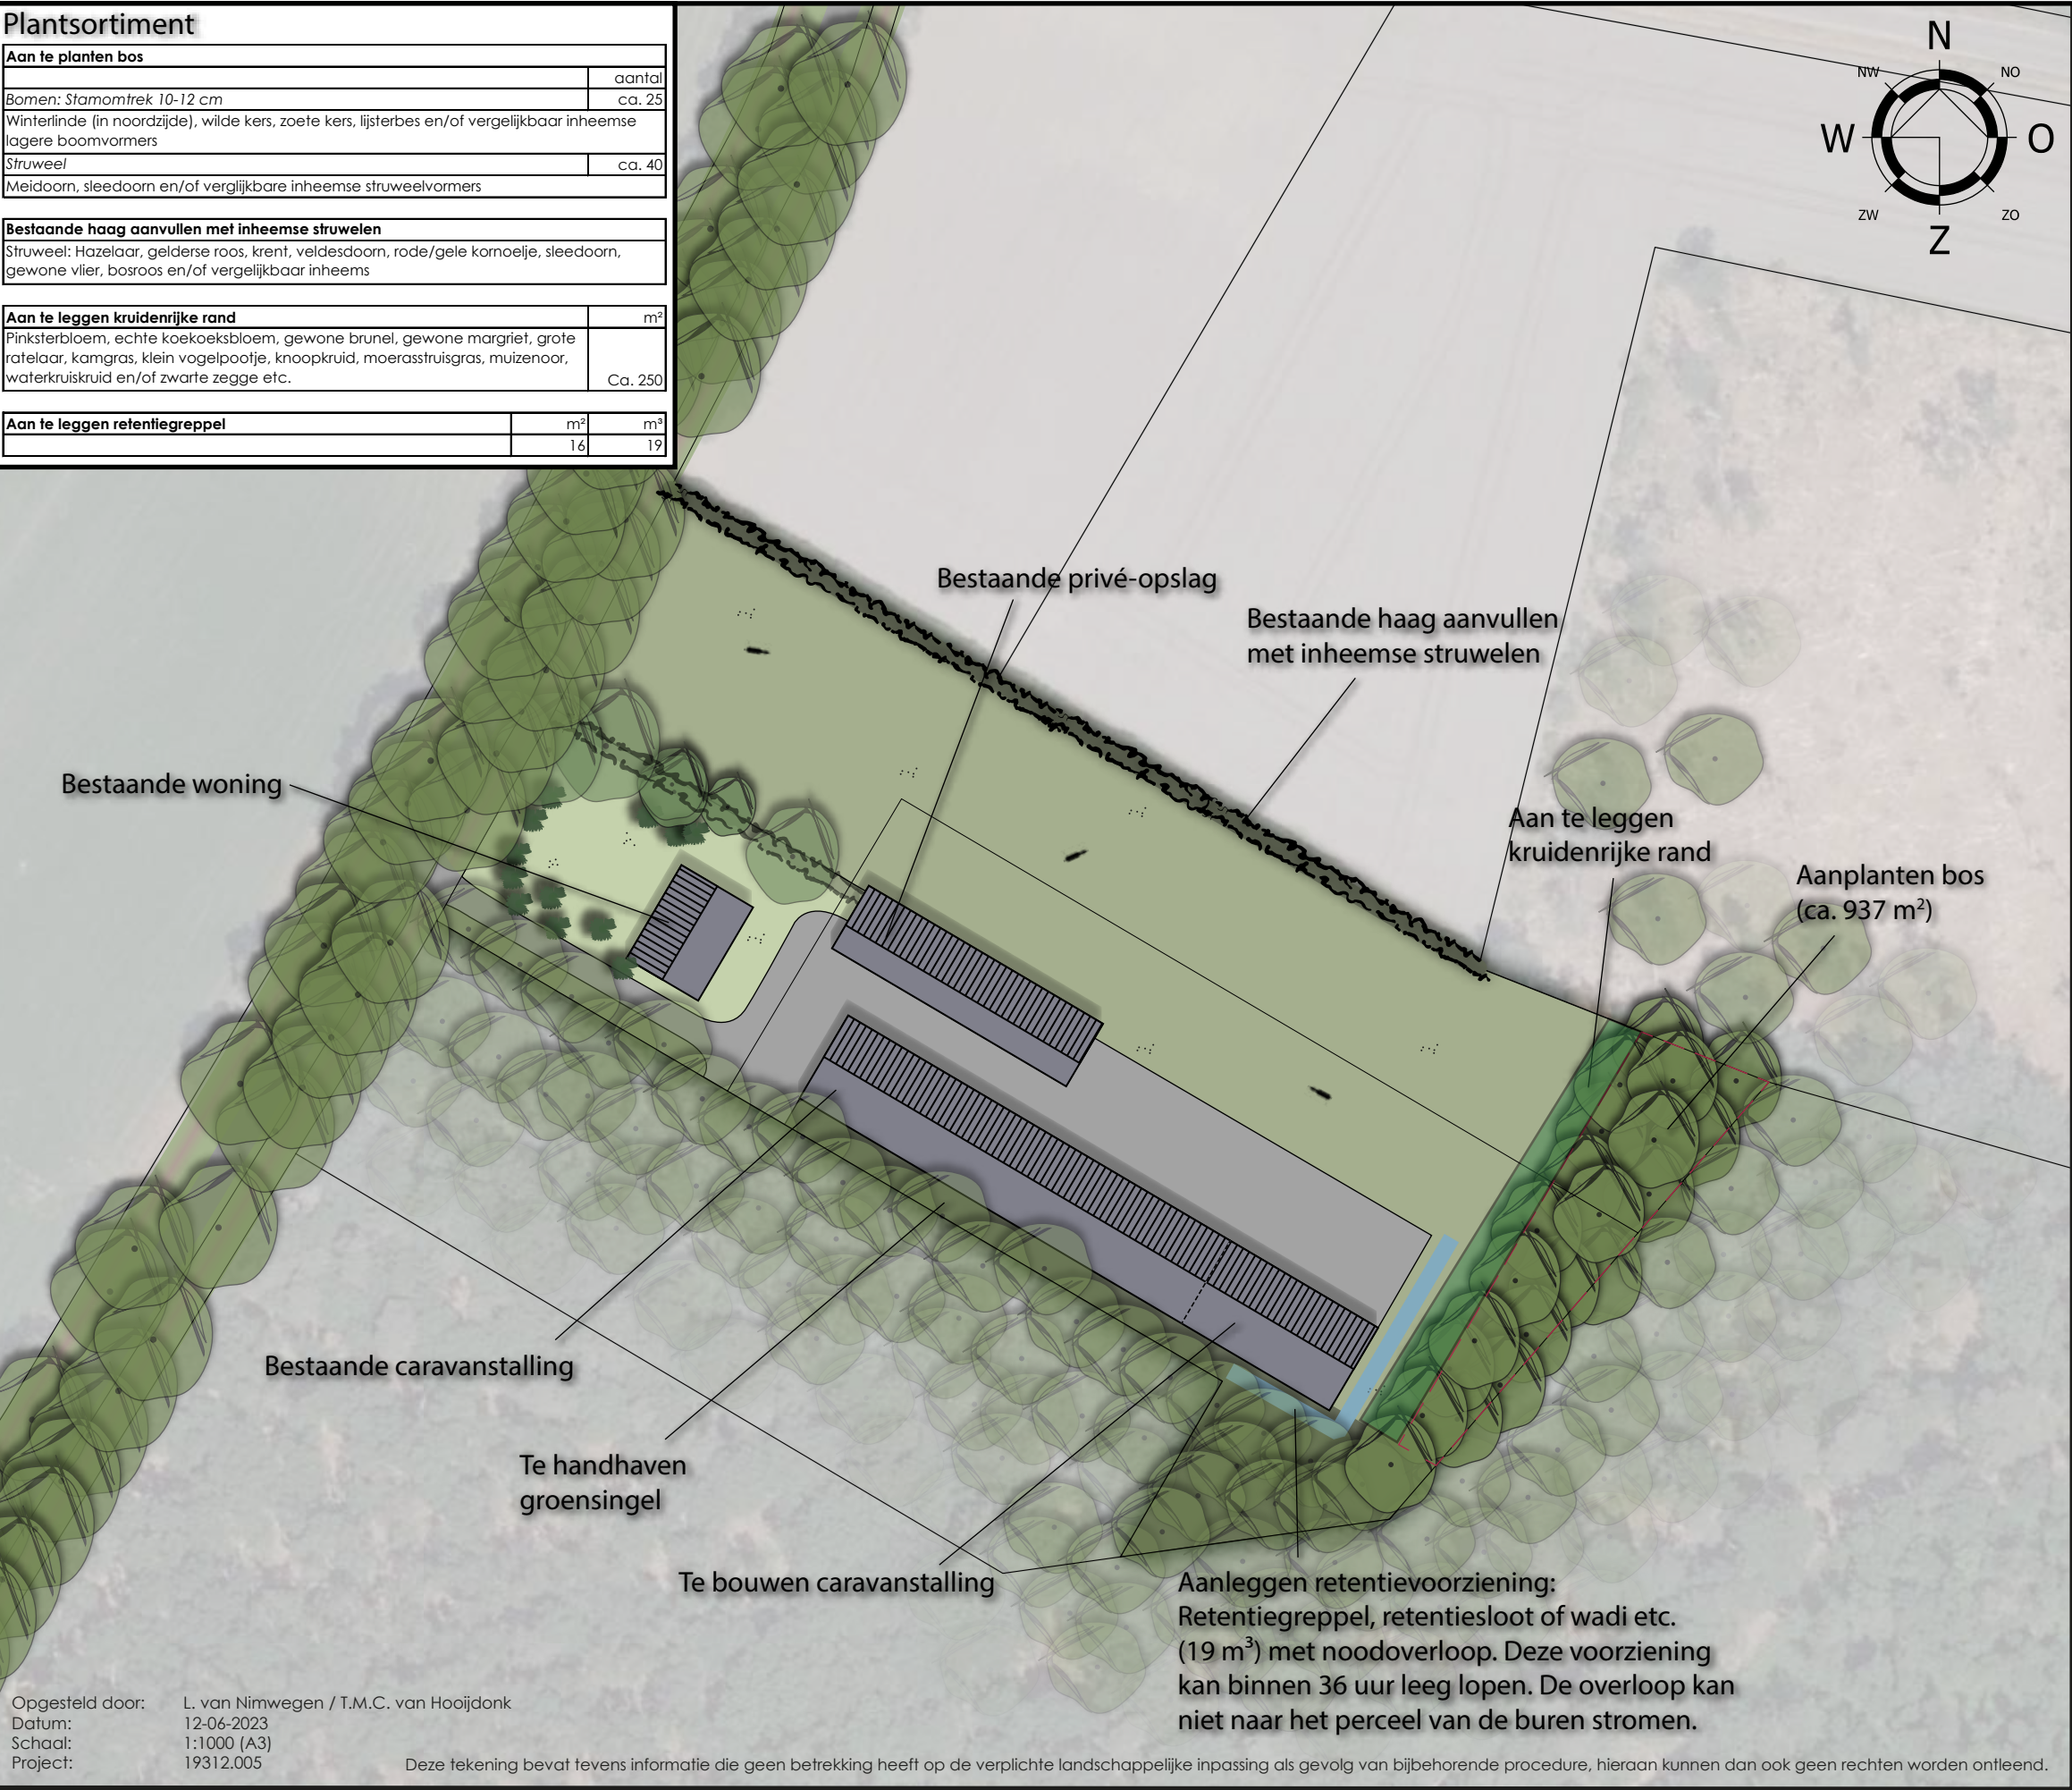

De landschappelijke inpassing van het initiatief aan de Hultenseweg 56 te Tilburg is afgestemd op de kwaliteiten en kenmerken van het ter plaatse aanwezige landschap en op het Masterplan Wijkevoort en Stadsbos 013.

Huidige situatie
De locatie is gelegen tussen hogere zandgronden (Kempisch plateau) en de lager gelegen kleigebieden aan de Maas. Deze gebieden moeten verbonden worden door middel van twee ecologische verbinding zones. Het plangebied valt binnen de westelijke ecologische verbinding zone. De gemeente ziet hierin graag ecologische stapstenen (landschapselementen) zoals het aanbrengen van landschapselementen. Er zijn groene robuuste groenstructuren gewenst rond de bedrijfskavels van het toekomstige werklandschap in de omgeving. Dit ter versterking van een gezonde werkomgeving, en het landschappelijke en ecologische karakter (versterken biodiversiteit) van het plangebied. Bovendien versterkt het de verbinding met Stadsbos013. Het bos bestaat naast veel eikenbomen uit essen en vogelkersen etc. Het is gewenst om kleinere bomen aan de randen van het bos te planten zodat er een geleidelijke overgang ontstaat van het bos naar het weidse landschap. Rond het betreffende plangebied zijn de perceelsgrenzen reeds omkaderd met struweelvormers in het noorden en bossen in het zuiden en oosten.

Beoogde situatie
De bestaande haag in het noorden zal gehandhaafd blijven. Waar nodig zal dit aangevuld worden met inheemse struwelen zodat deze haag een meer natuurlijk uiterlijk heeft. Ook de groensingel in het zuiden van het plangebied blijft behouden. Dit sluit aan op het bos ten zuiden hiervan. Om de oostzijde van het perceel ook aan te laten sluiten aan het bestaande bos, zullen er wat kleinere boomvormers en struwelen worden aangeplant. Op deze manier zal er een geleidelijke overgang gevormd worden van het bos naar een meer open gebied. Bovendien wordt met deze landschappelijke inpassing de bosgrens verlegt en wordt het bestaande bos vergroot. De kruidenrijke rand is ook een onderdeel van de geleidelijke overgang. Ten slotte wordt een retentiegreppel/wadi aangelegd. Hierbij wordt gelet op plekken waar er geen wortels van bomen zijn. Dankzij de bestaande en nieuwe groenelementen blijft de biodiversiteit behouden en wordt het versterkt. Op deze manier speelt het vergrote bos een belangrijke rol in de overgang van het voormalige kleinschalige agrarische landschap naar de grote schaal van het toekomstige werklandschap. De water-vleermuis profiteert van de plas 't Wijkermeer als foerageergebied. Het bos tussen deze plas en het plangebied is aantrekkelijk voor de watervleermuis om te foerageren. De nieuwe bomen zullen op termijn zorgen voor een groter foerageergebied, en evt. boomholtes voor de rosse vleermuis. Deze bestaande en nieuwe groenstructuren in het landschap versterken het eigen karakter van het gebied en verkleinen de ruimtelijke schaal. Gezien voorgaand worden diverse landschapselementen aangeplant welke zorgen voor een versterking van het landschapsbeeld en welke zorgen voor een kwaliteitsverbetering van het landschap. Door deze landschapsversterkende maatregelen wordt de ruimtelijke vormgeving van de gebouwen verzacht en geheel of gedeeltelijk aan het zicht onttrokken. Het landschappelijke inpassingsplan sluit aan op de landschappelijke kenmerken van de omgeving en het sluit aan op het Masterplan Wijkevoort en Stadsbos 013.