

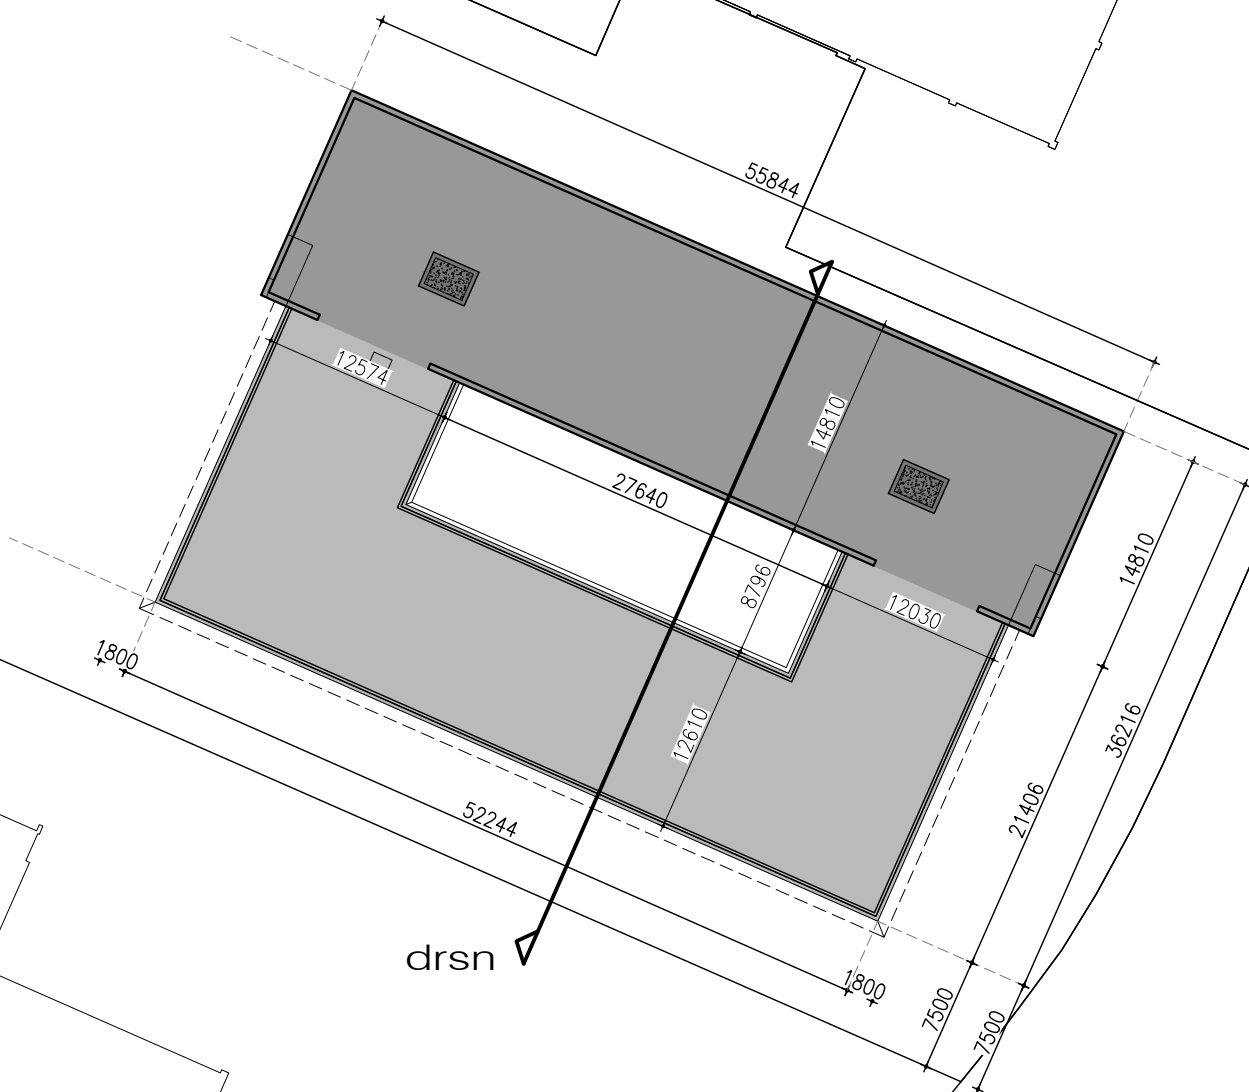


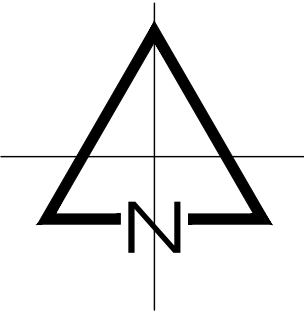

opstelplaats
brandweerwagen

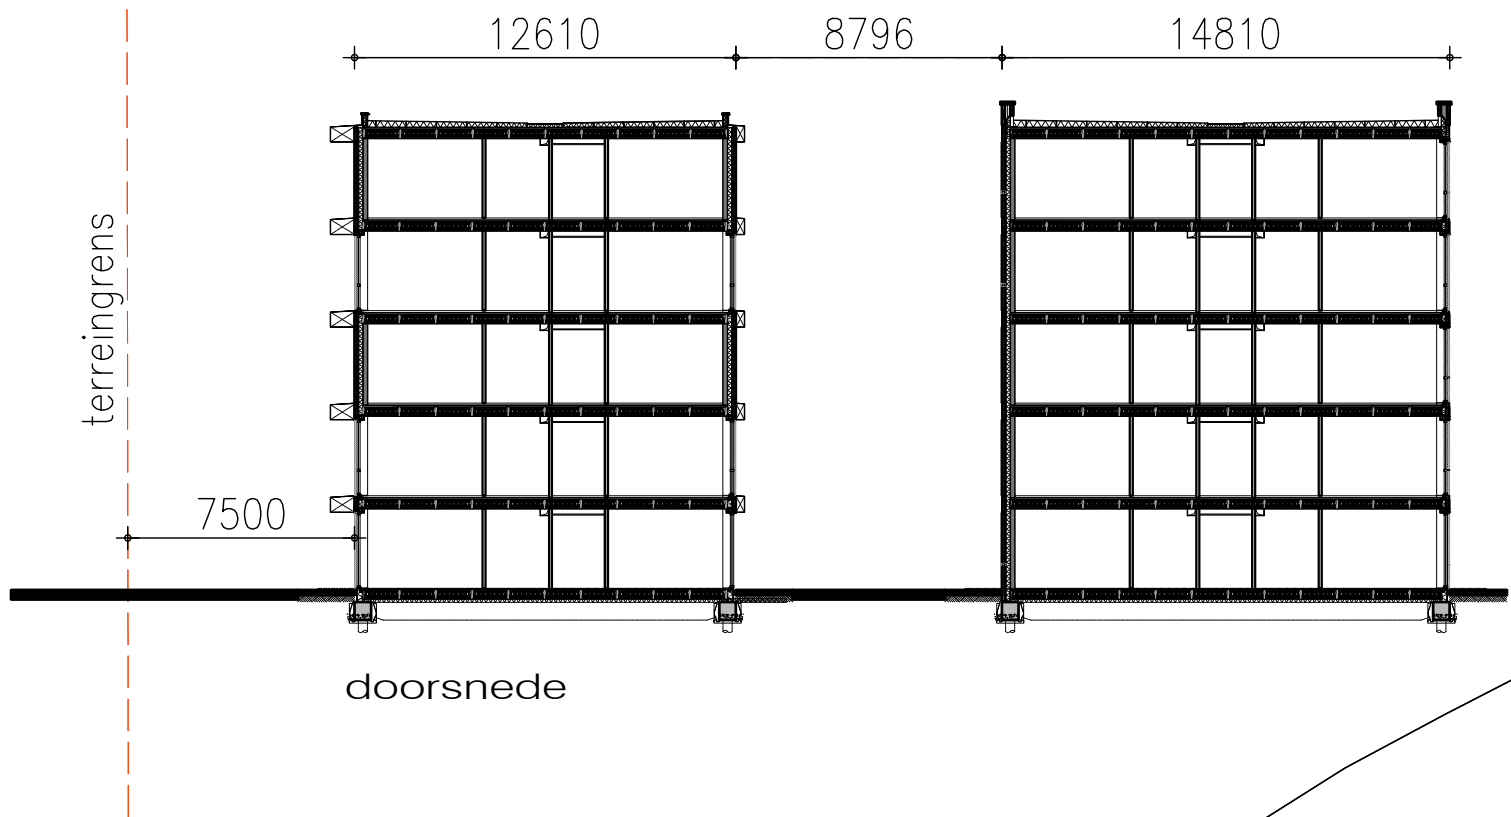

BK

terrein inrichting volgens tekening
Braat Groen Beleving

Dr. Hub van Doorneweg

ALLE MATEN IN HET WERK CONTROLLEREN

Marquart
ARCHITECTEN

Keizersdijk 55B
Postbus 163
4940 AD Raamsdonkveer
telefoon: 0162 518998
e-mail: info@marquart.nl

project	Nieuwbouw Migrantenhuisvesting		
opdrachtgever	Dr. Hub van Doorneweg 101 te Tilburg		
werknnummer	21-062		
onderdeel	situatie		
datum	20-12-2024		
schaal	1:500		
getekend	JP		
formaat	589x630mm		
ref	20230703 n21-062	20240101 verschuiving 20241017	

blad: S01-1



BK

brandkraan indicatief



opstelplaats brandweerwagen

E			
D			
C			
B			
A	17-02-205	verschuiven pand in kadastrale situatie	RvdP
ref	datum	opmerkingen	get