De Residentie, Piushaven

Plankaart 1:500
Parkeren tijdens bouw
TOTAAL 59 PLEKKEN
9-3-2026

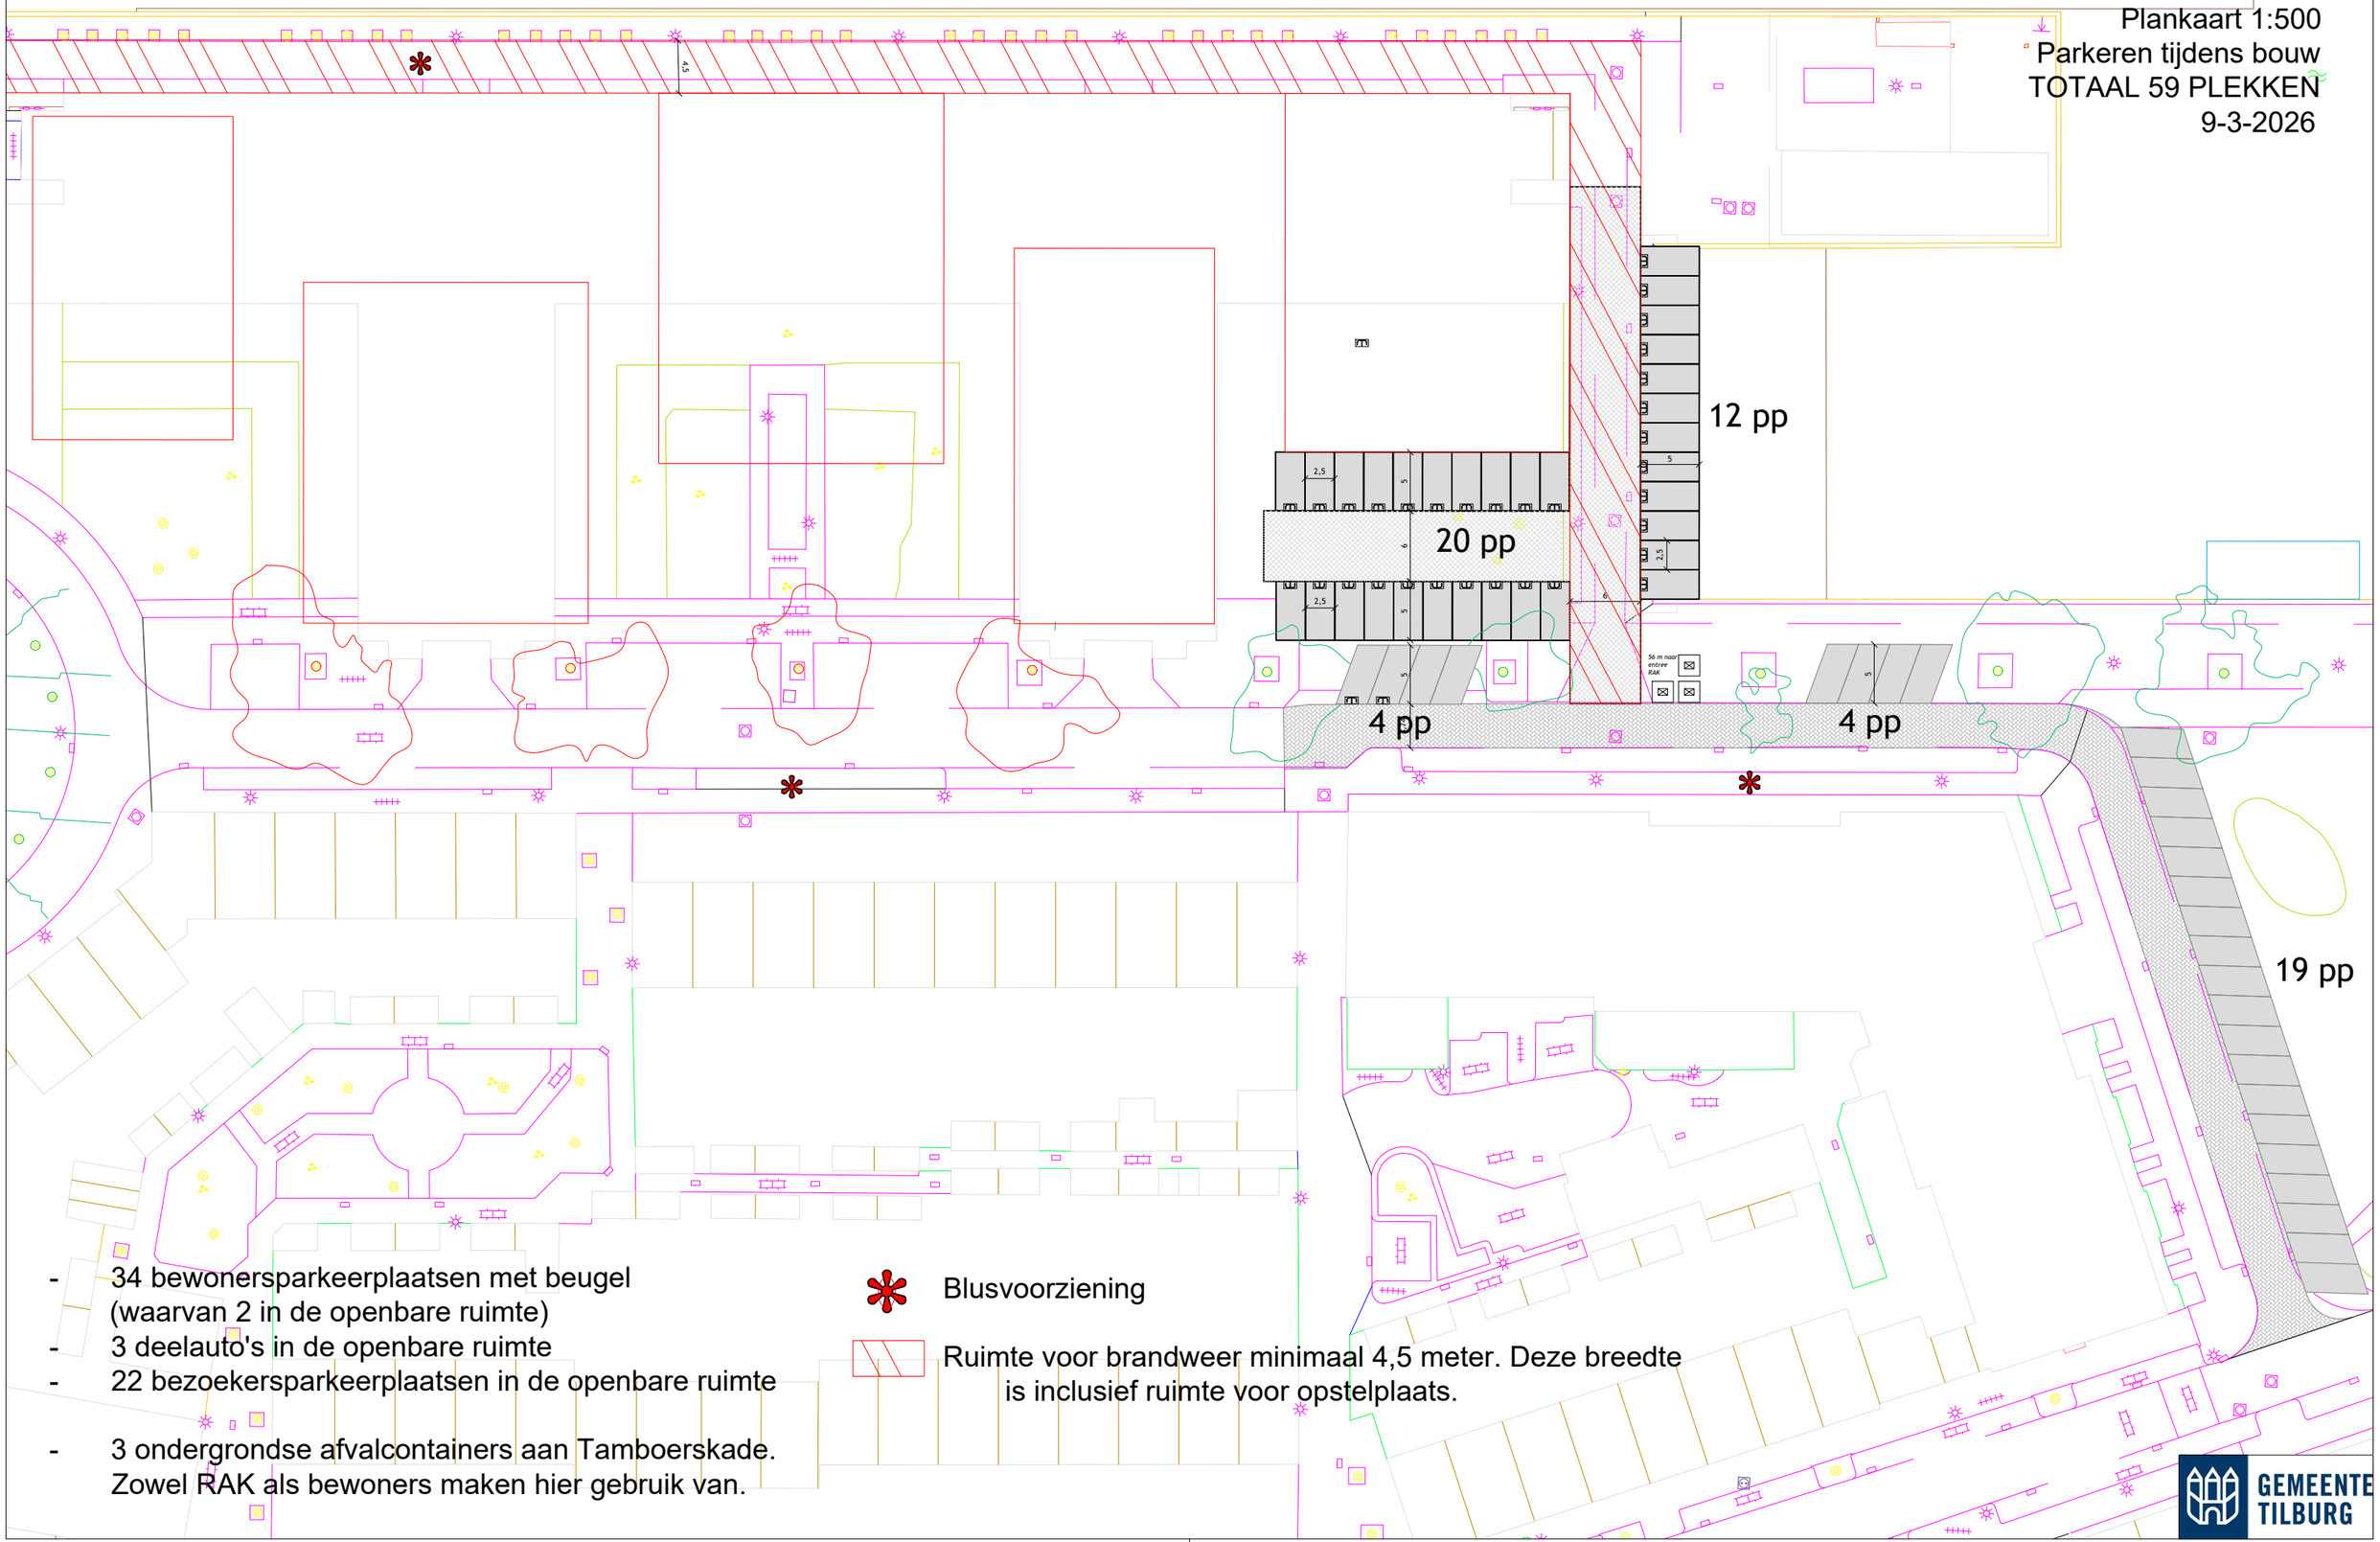

- 34 bewonersparkeerplaatsen met beugel (waarvan 2 in de openbare ruimte)
- 3 deelauto's in de openbare ruimte
- 22 bezoekersparkeerplaatsen in de openbare ruimte
- 3 ondergrondse afvalcontainers aan Tamboerskade. Zowel RAK als bewoners maken hier gebruik van.

Blusvoorziening

Ruimte voor brandweer minimaal 4,5 meter. Deze breedte is inclusief ruimte voor opstelplaats.

GEMEENTE TILBURG