


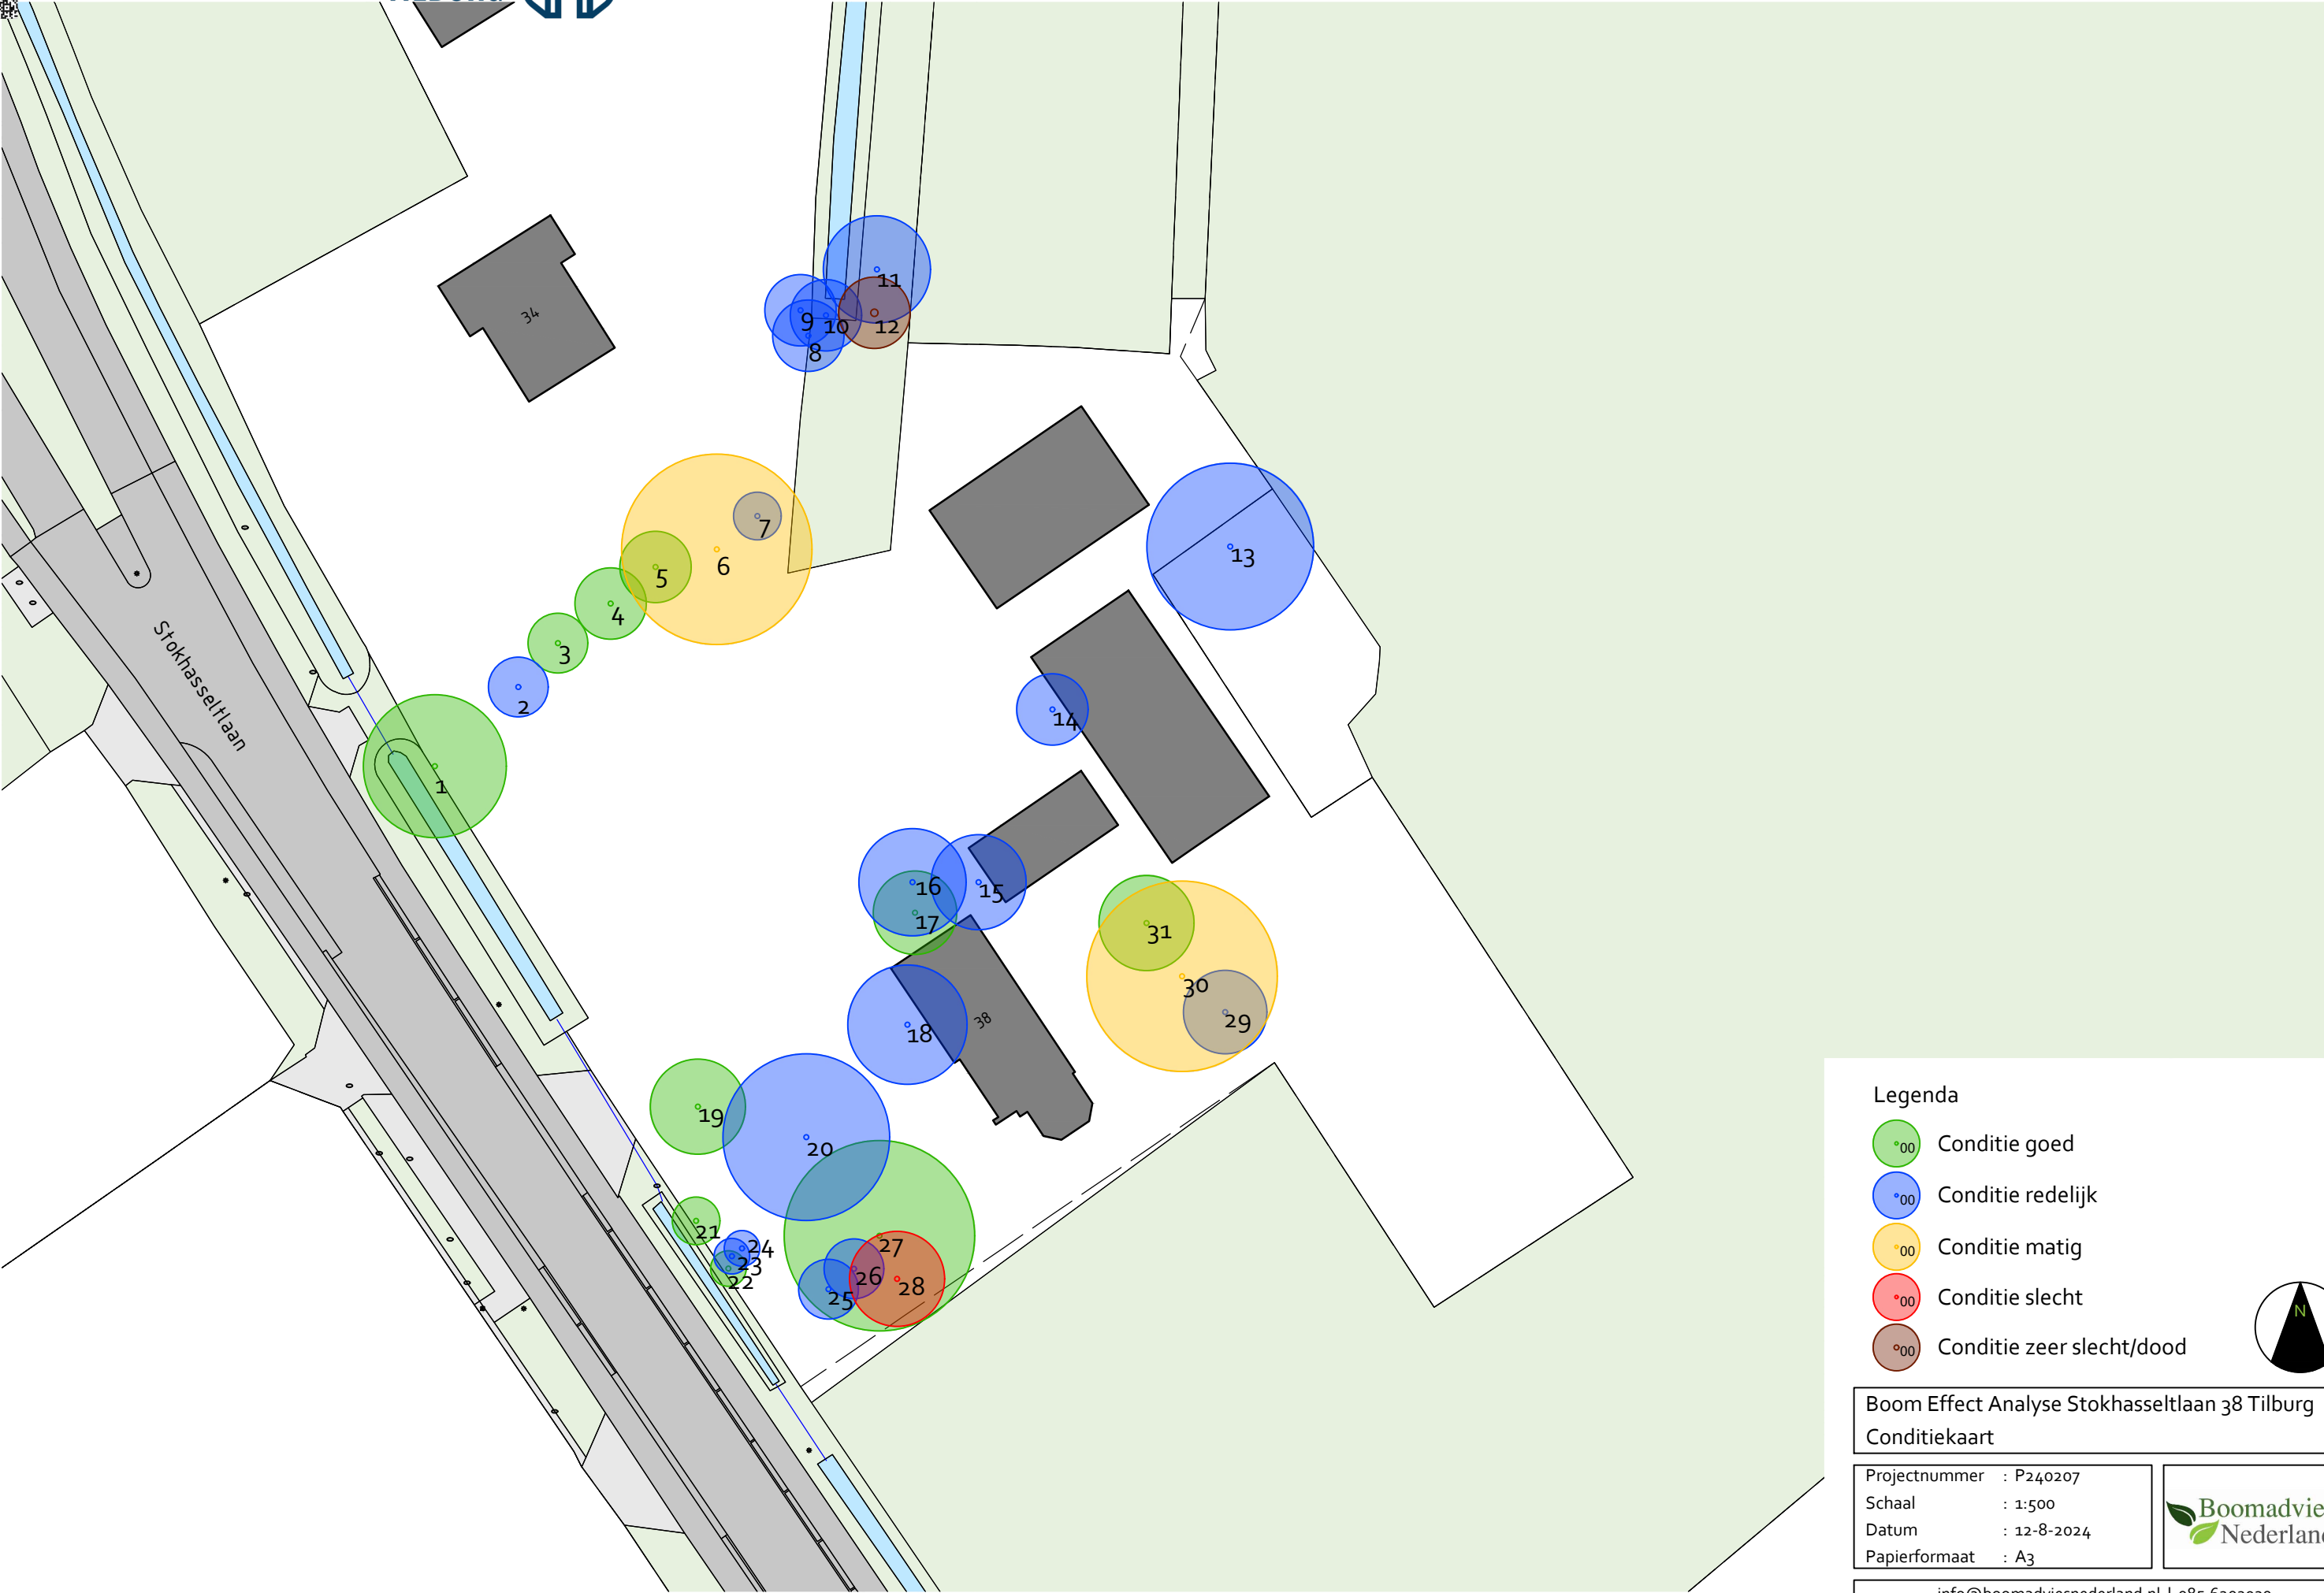

Legenda

- Conditie goed
- Conditie redelijk
- Conditie matig
- Conditie slecht
- Conditie zeer slecht/dood



Boom Effect Analyse Stokhasseltlaan 38 Tilburg
Conditiekaart

Projectnummer : P240207
Schaal : 1:500
Datum : 12-8-2024
Papierformaat : A3

