




afdeling Ruimte

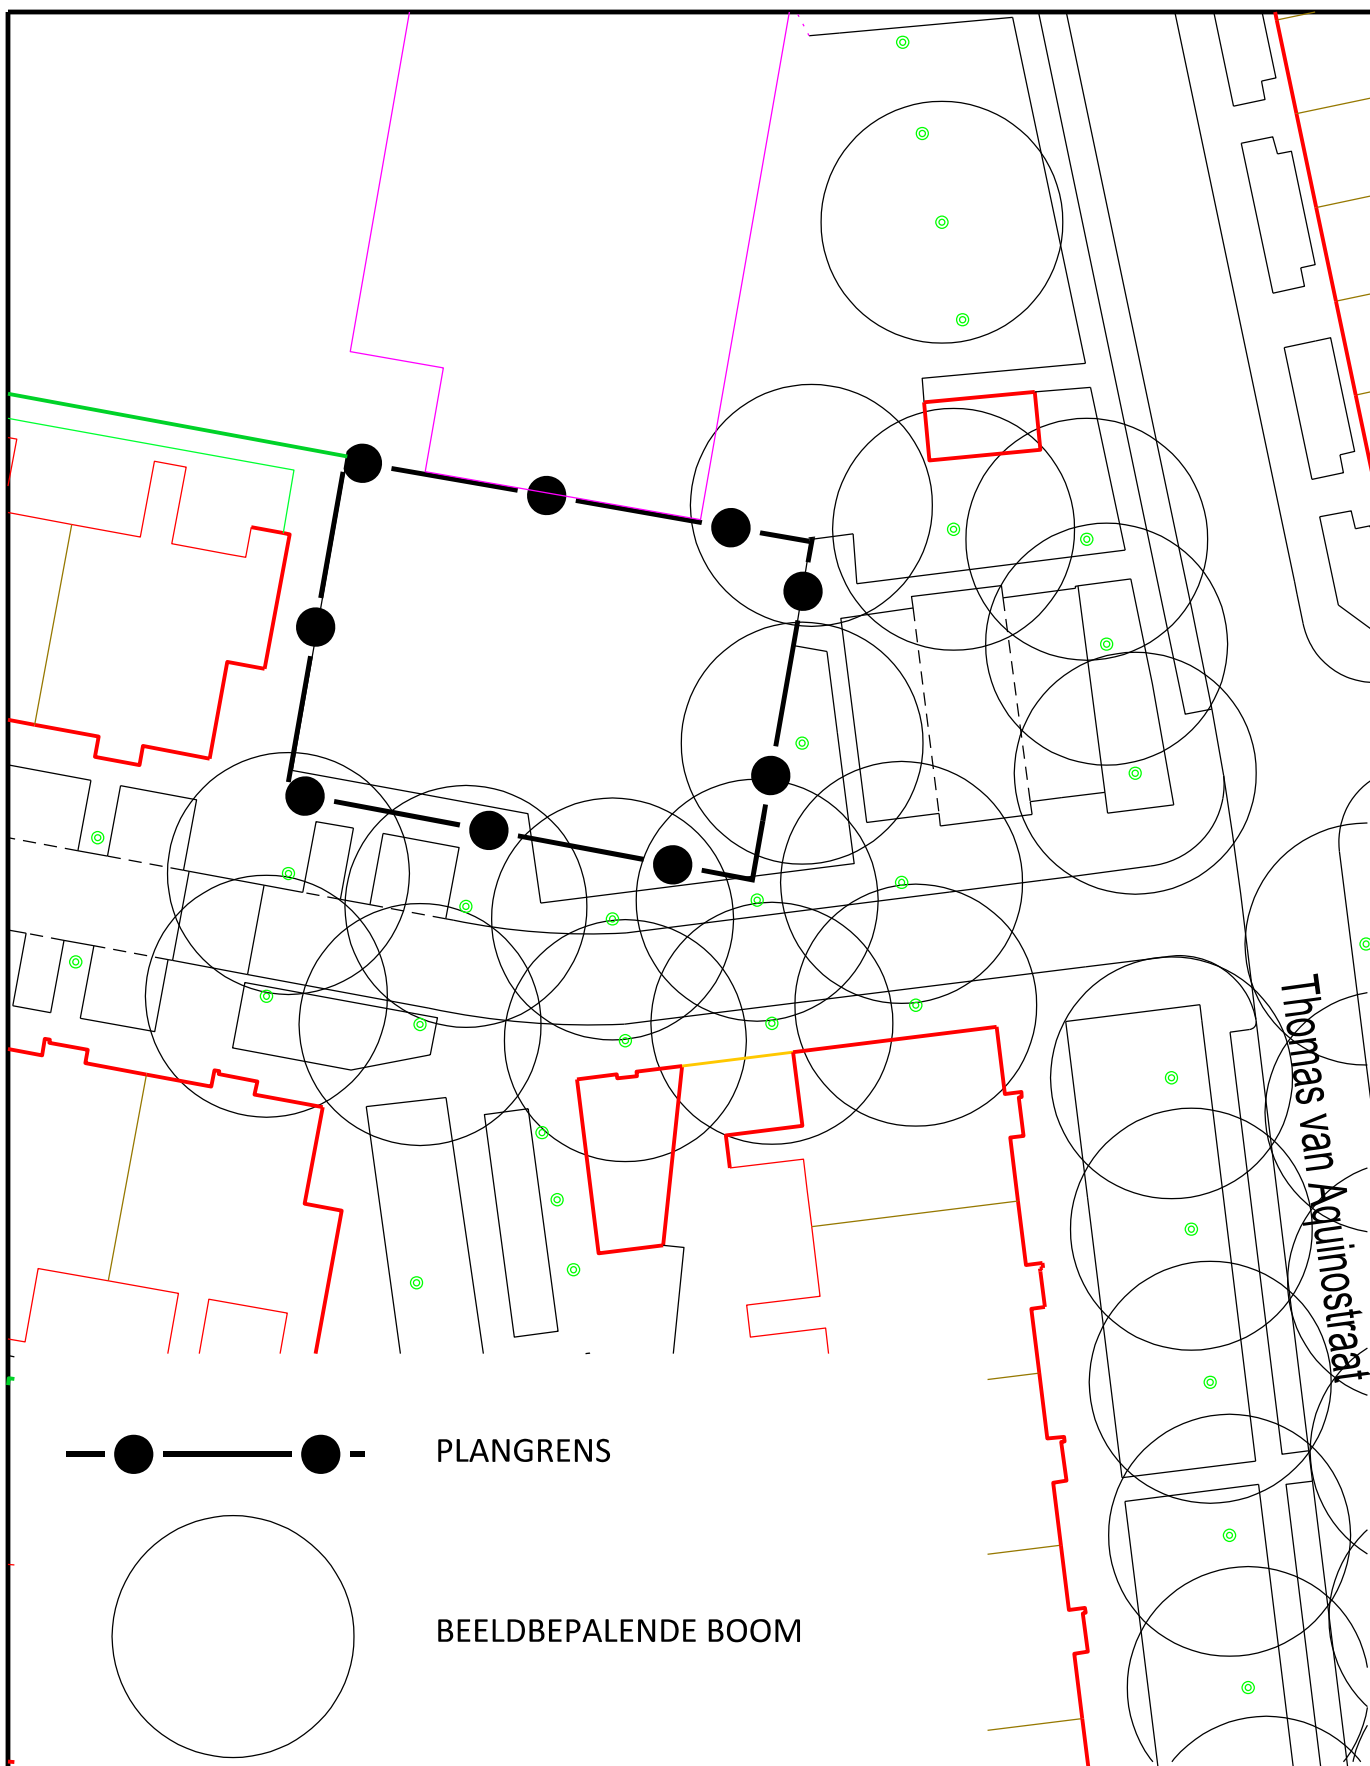

GEMEENTE TILBURG

UITWERKINGSPLAN THOMAS VAN AQUINO Straat BOOMWAARDEKAART

bestandsnaam: Rs-2013-001-uitw-aquinostr-02.dgn

projectwise-nr: 567721

datum: 02-12-2013

Postadres

Postbus 90155

5000 LH Tilburg

schaal: 1:500

formaat: A4

getekend:

bsp-code:

tel. nr: 14013

tek. nr:

model:

