PARKEERVOORZIENING HEYHOEF, TILBURG - REESHOF

VARIANT I

SCHAAL 1:500

12-02-2014

MTD LANDSCHAPSARCHITECTEN

PARKEERVOORZIENING HEYHOEF, TILBURG - REESHOF

VARIANT 1, DWARSDOORSNEDE

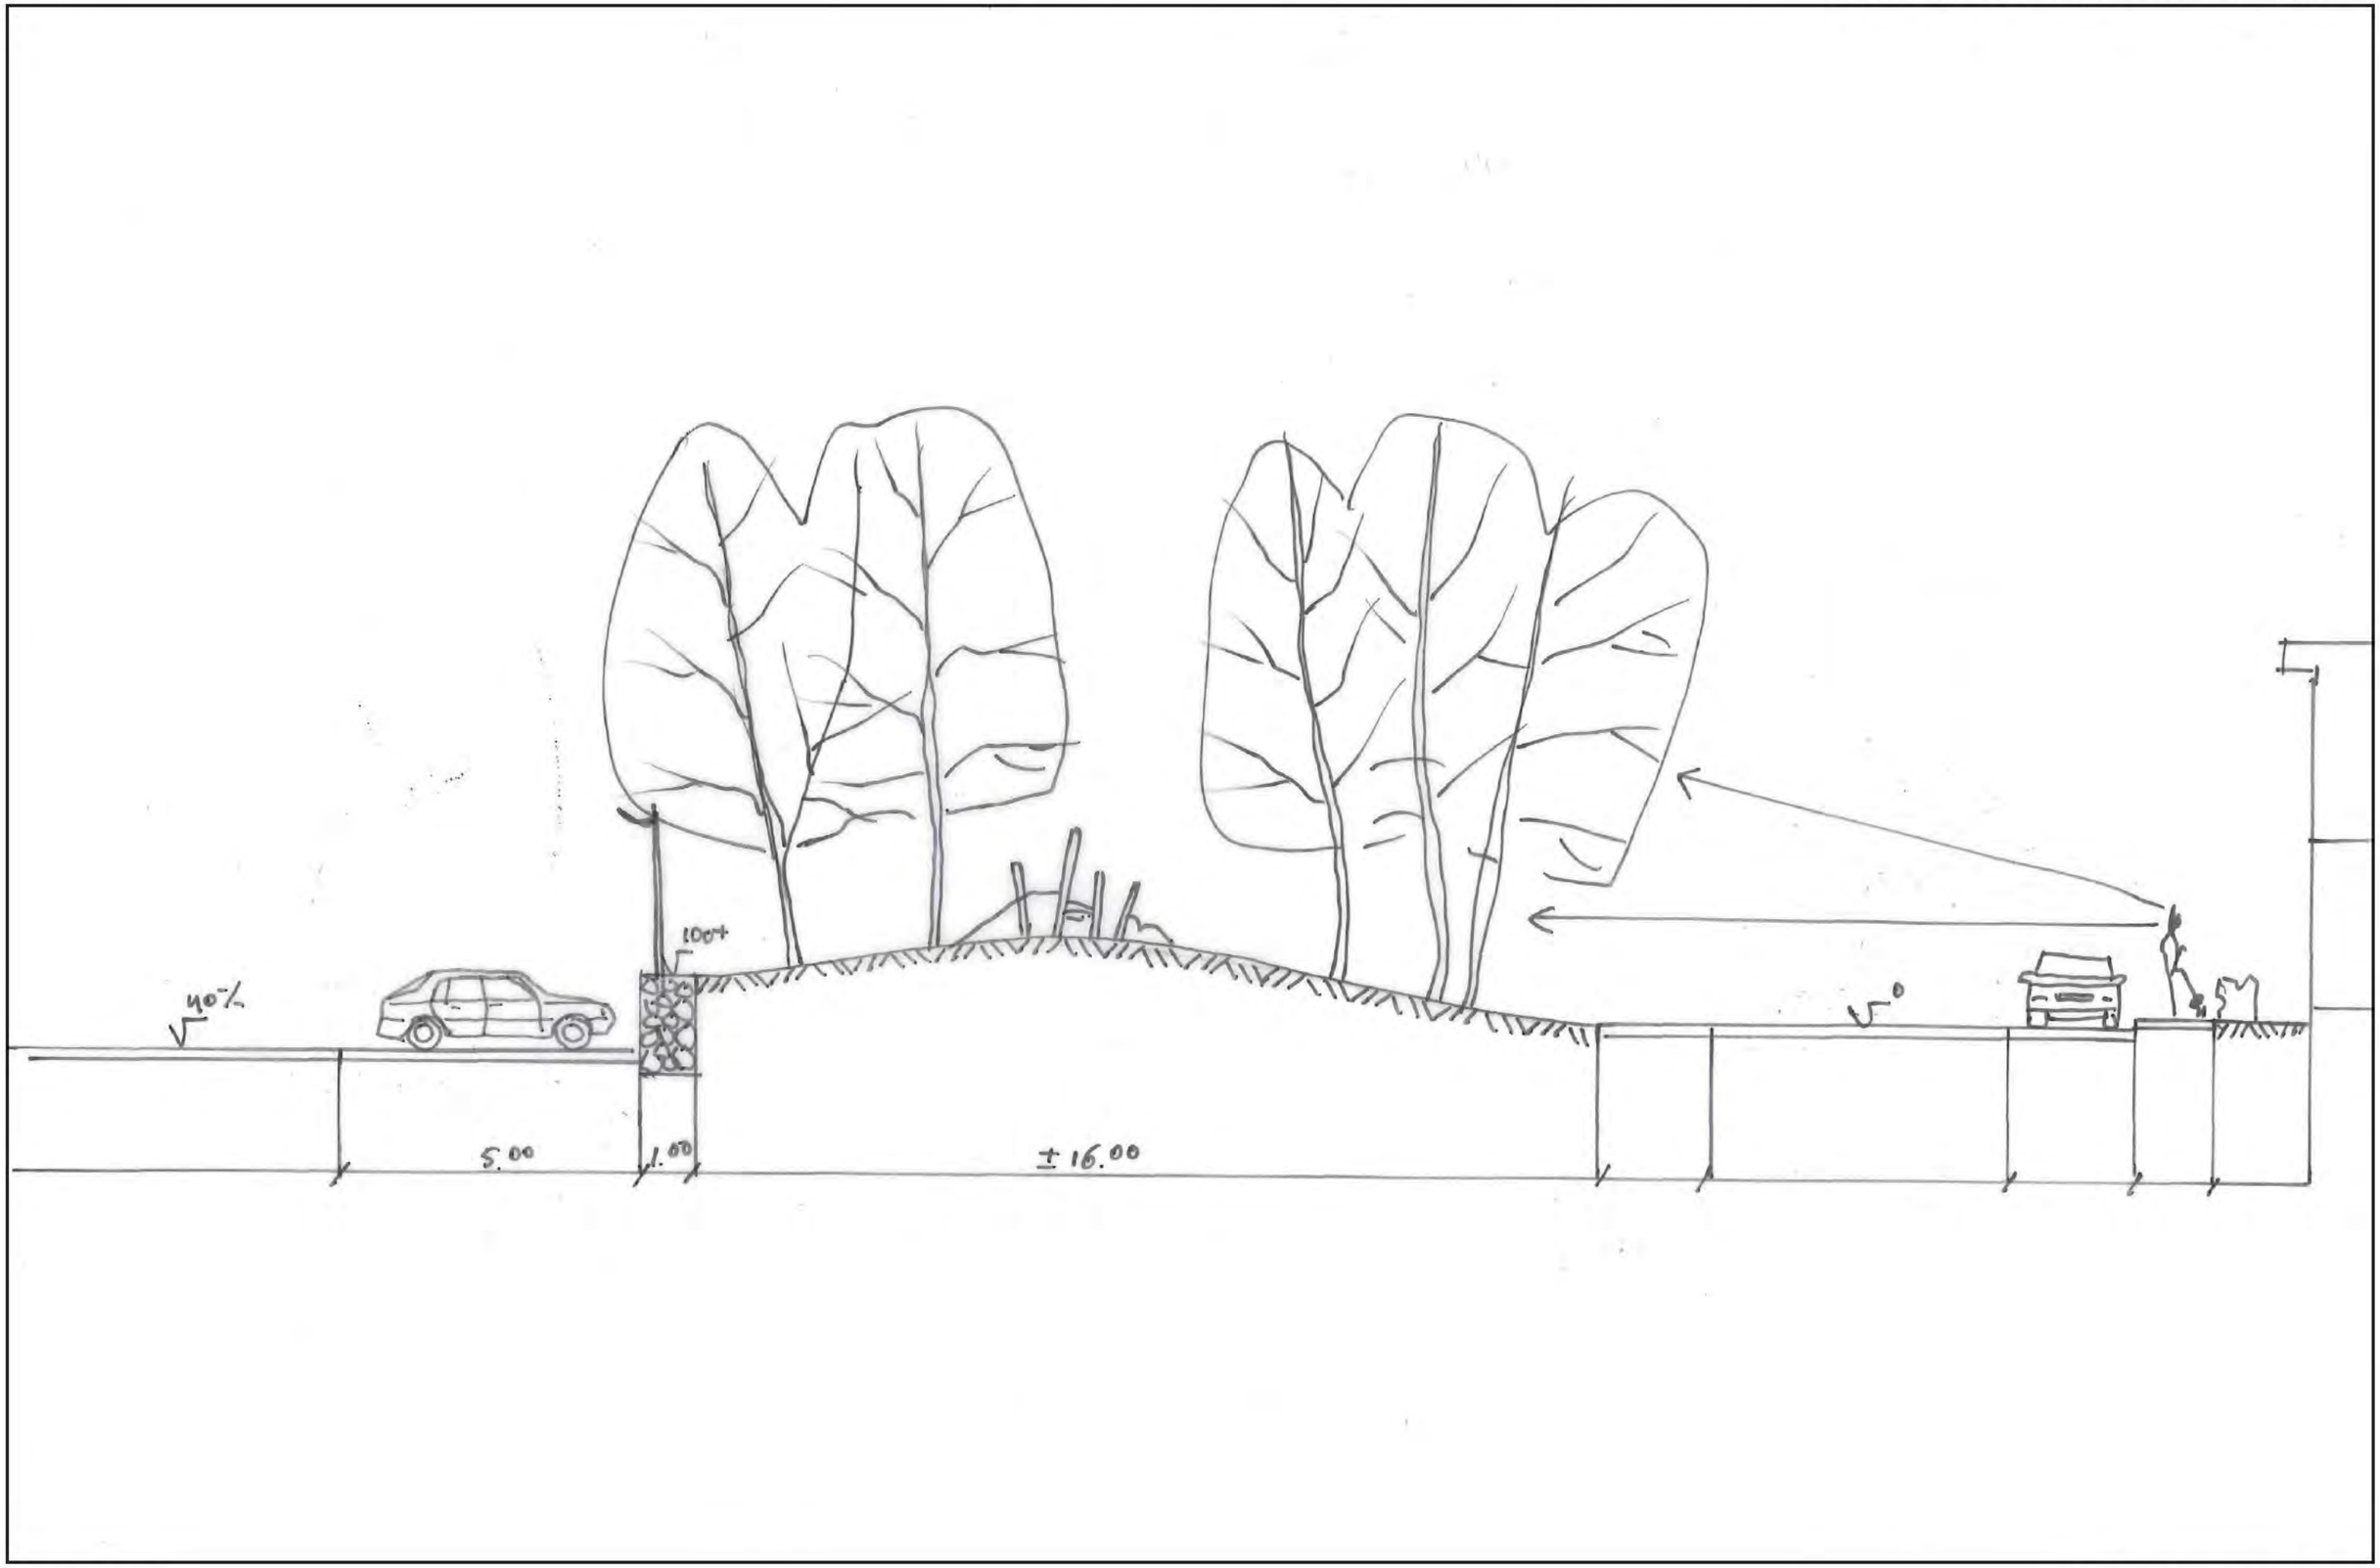

SCHAAL 1:100

12-02-2014

MTD LANDSCHAPSARCHITECTEN

PARKEERVOORZIENING HEYHOEF, TILBURG - REESHOF

VARIANT I, INGEZOOMD

12-02-2014

MTD
LANDSCHAPSARCHITECTEN

PARKEERVOORZIENING HEYHOEF, TILBURG - REESHOF

VARIANT I, VISUALISATIES

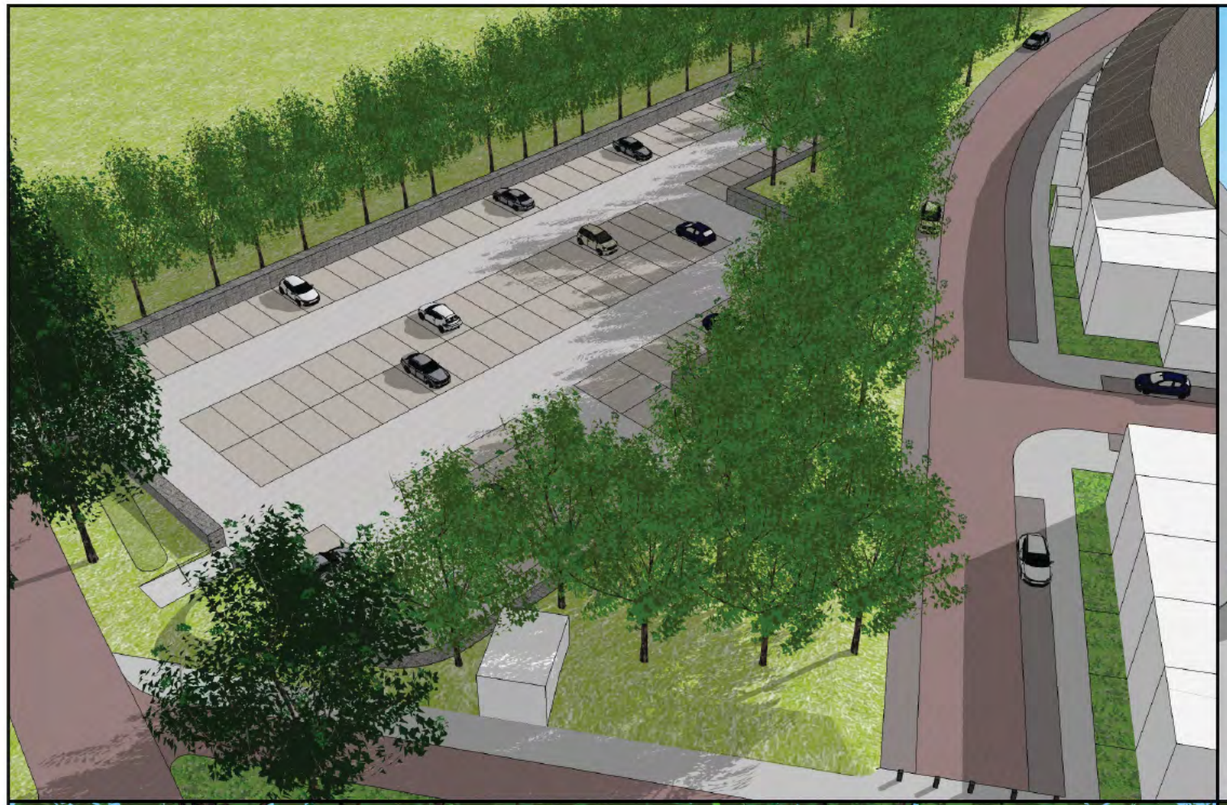

12-02-2014

MTD LANDSCHAPSARCHITECTEN

PARKEERVOORZIENING HEYHOEF, TILBURG - REESHOF

VARIANT 1, VISUALISATIES

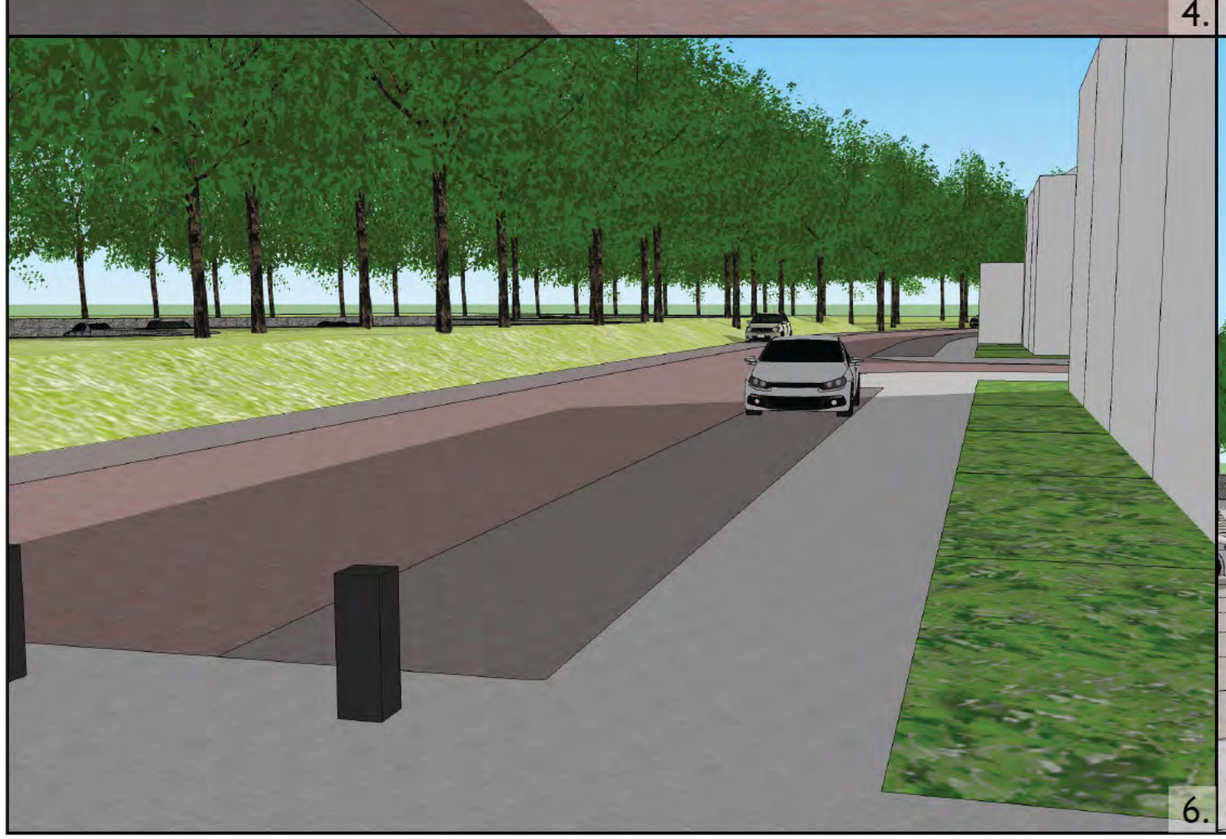

12-02-2014

MTD LANDSCHAPSARCHITECTEN

PARKEERVOORZIENING HEYHOEF, TILBURG - REESHOF

VARIANT 2

SCHAAL 1:500

12-02-2014

MTD LANDSCHAPSARCHITECTEN

PARKEERVOORZIENING HEYHOEF, TILBURG - REESHOF

VARIANT 2, DWARSDOORSNEDE

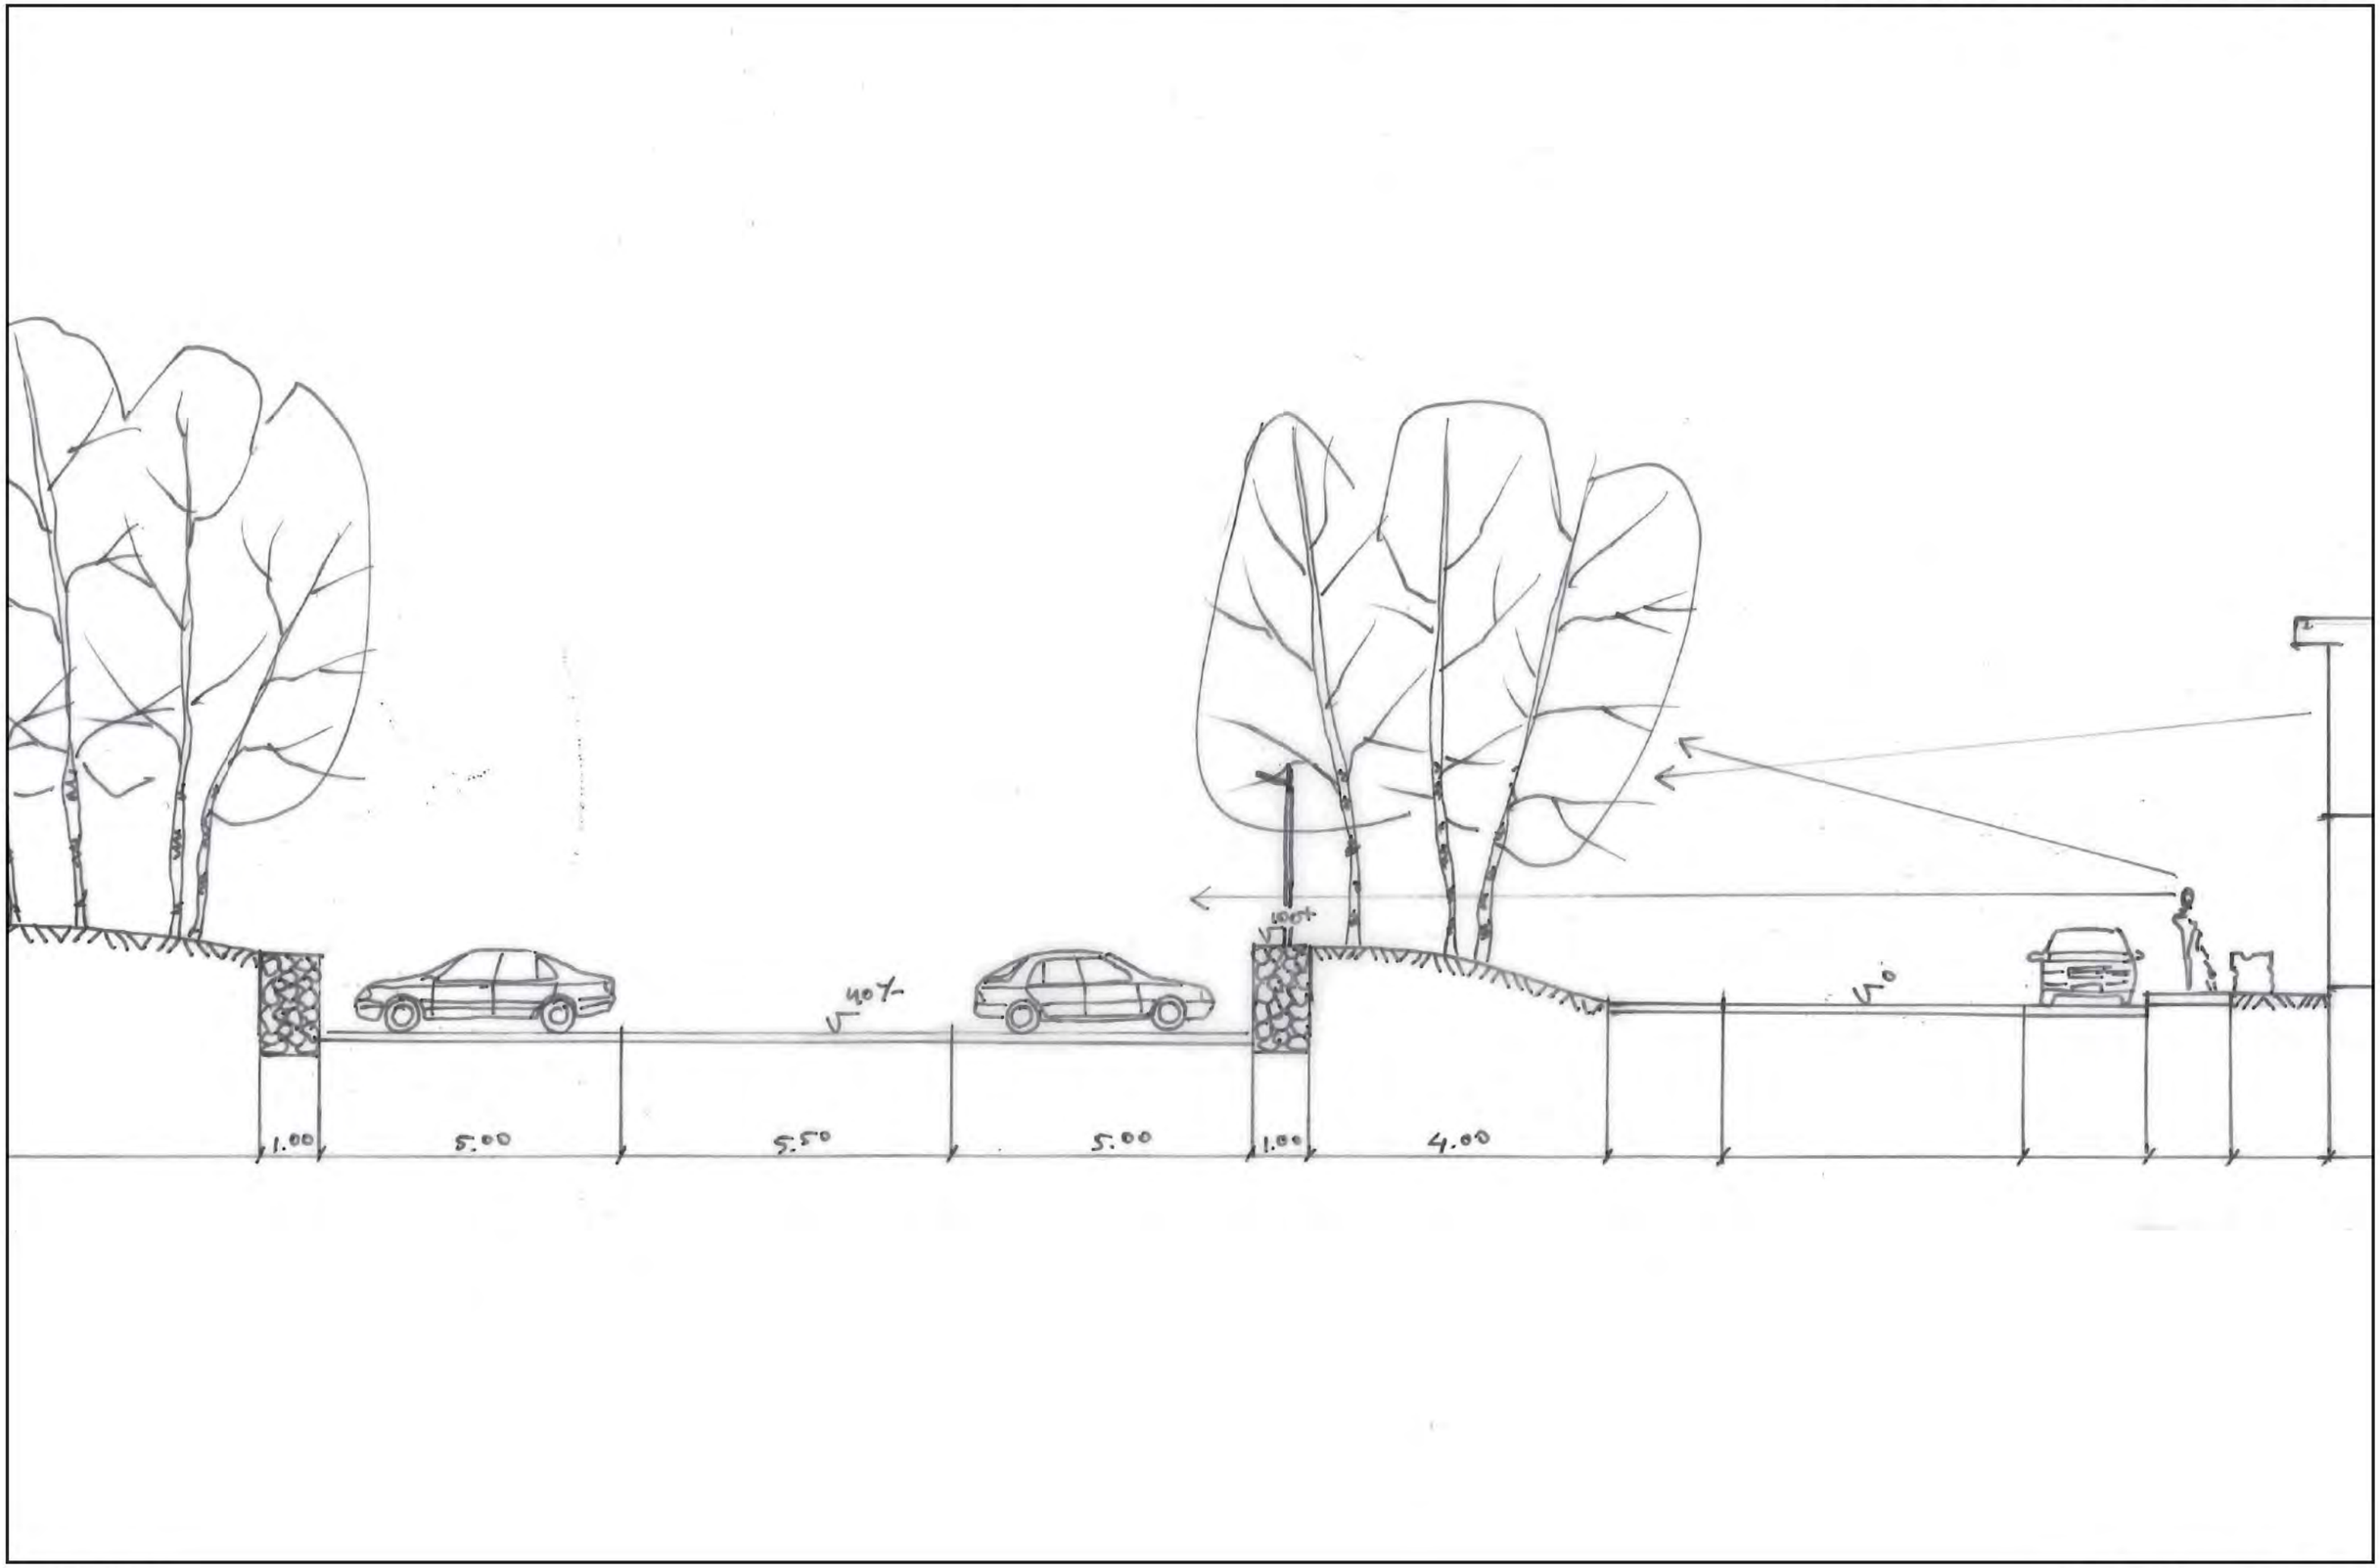

SCHAAL 1:100

12-02-2014

MTD LANDSCHAPSARCHITECTEN

PARKEERVOORZIENING HEYHOEF, TILBURG - REESHOF

VARIANT 2, INGEZOOMD

12-02-2014

MTD
LANDSCHAPSARCHITECTEN

PARKEERVOORZIENING HEYHOEF, TILBURG - REESHOF

VARIANT 2, VISUALISATIES

12-02-2014

MTD
LANDSCHAPSARCHITECTEN

PARKEERVOORZIENING HEYHOEF, TILBURG - REESHOF

VARIANT 2, VISUALISATIES

12-02-2014

MTD
LANDSCHAPSARCHITECTEN