



bestaand bosplantsoen handhaven

bestaande laurierhaag
vervangen voor beukenhaag

nieuwe beukenhaag zetten

bestaande beukenhaag handhaven

bestaande coniferenhaag
vervangen voor beukenhaag

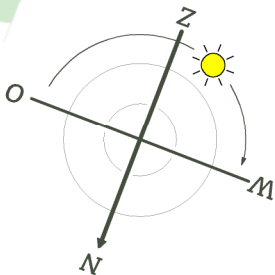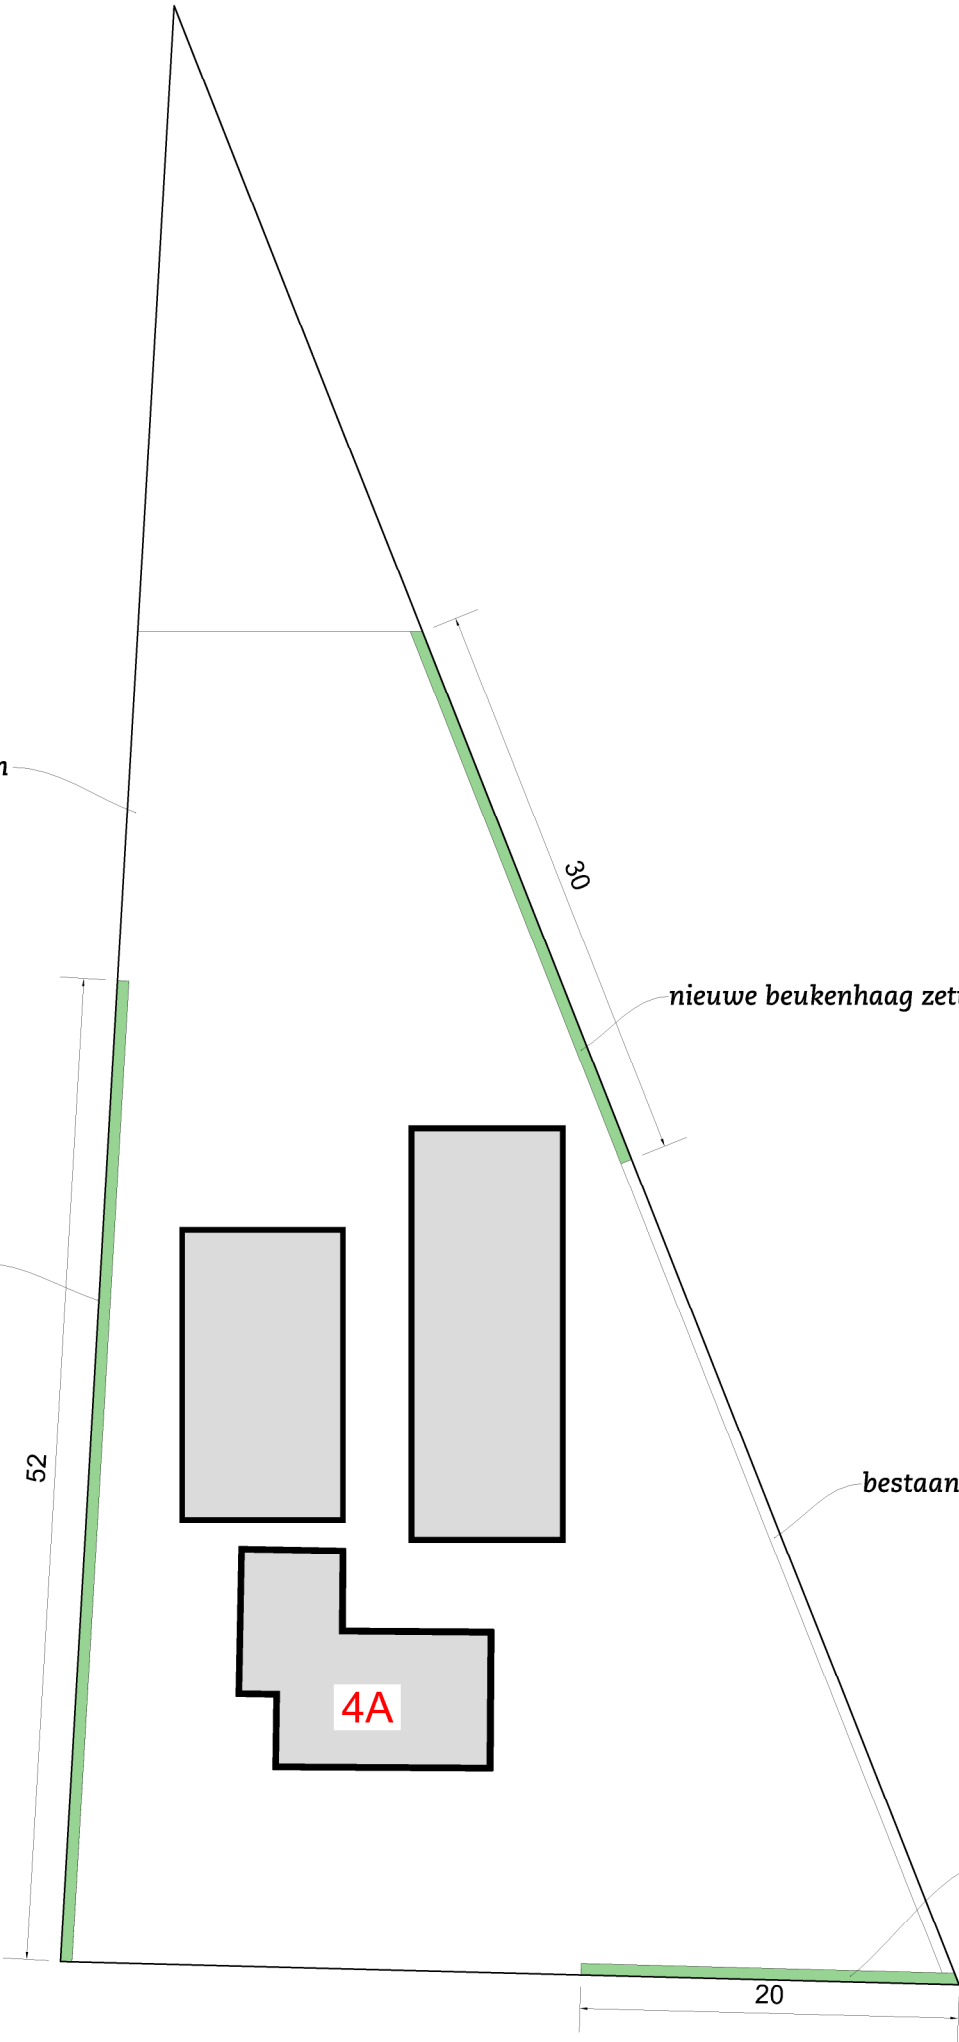

waar buiten van binnen zit
tuinontwerp | advies | aanleg | onderhoud

Mark van Strijdhoven
Kuil 27-01
5071 RH Udenhout

t. 013-5114572
info@betergroen.nl
www.betergroen.nl

Opdrachtgever Mevr. Verhoeven-Kuijpers
Adres Oude Bosschebaan 4a
Woonplaats Udenhout

Projectomschrijving Erfbeplantingsplan
Projectnummer EMa 1050-01-004
Fase Voorlopig ontwerp
Schaal 1 : 400
Datum Februari 2015
Getekend door ing. Peter van Doren

Deze tekening blijft ons eigendom en mag niet zonder toestemming worden gekopieerd, door derden ter inzage worden gegeven of (delen ervan) worden uitgevoerd.