

7-80 50002070

VERKLARING

AANDUIDINGEN

- TOPOGRAFISCHE GEGEVENS
- GEBIED VALLENDE BUITEN HET BESTEMMINGSPLAN
- GEMEENTEGRENS TEVENS GRENS VAN HET BESTEMMINGSPLAN

NATUUR


- SOORTENRIJKE CULTUURGRASLANDEN
- VOGELS VAN MOERASSEN / KLEINE WATEREN, AMFIBIEEN, DAGVLINDERS VAN NATTE BIOTOPEN
- VOGELS VAN NATTE BOSSEN, AMFIBIEEN / REPTIELEN
- STRUWEELVOGELS
- VOGELS VAN DROGE BOSSEN, DAGVLINDERS VAN DROGE BIOTOPEN

LANDSCHAP

- KLEINSCHALIGE PERCELERING EN WAARDEVOLLE WEG- EN ERFBEPLANTING
- BOLLE AKKERS
- LANDSCHAPPELIJKE OPENHEID

BIJ DIT BESTEMMINGSPLAN BEHOREN DE VOLGENDE KAARTEN:

- * PLANKAART 1
HOOFDSTRUCTUUR EN DETAILFUNCTIES
- * HULPKAART A BIJ PLANKAART 1
AANLEGVERGUNNINGEN EN GEBRUIKSVERBODEN
- * HULPKAART B BIJ PLANKAART 1
AANLEGVERGUNNINGEN, GEBRUIKSVERBODEN EN MILIEUZONERING
- * KAART 2
ONTWIKKELINGEN
- * DETAILPLANKAARTEN
MEDEBESTEMMINGEN

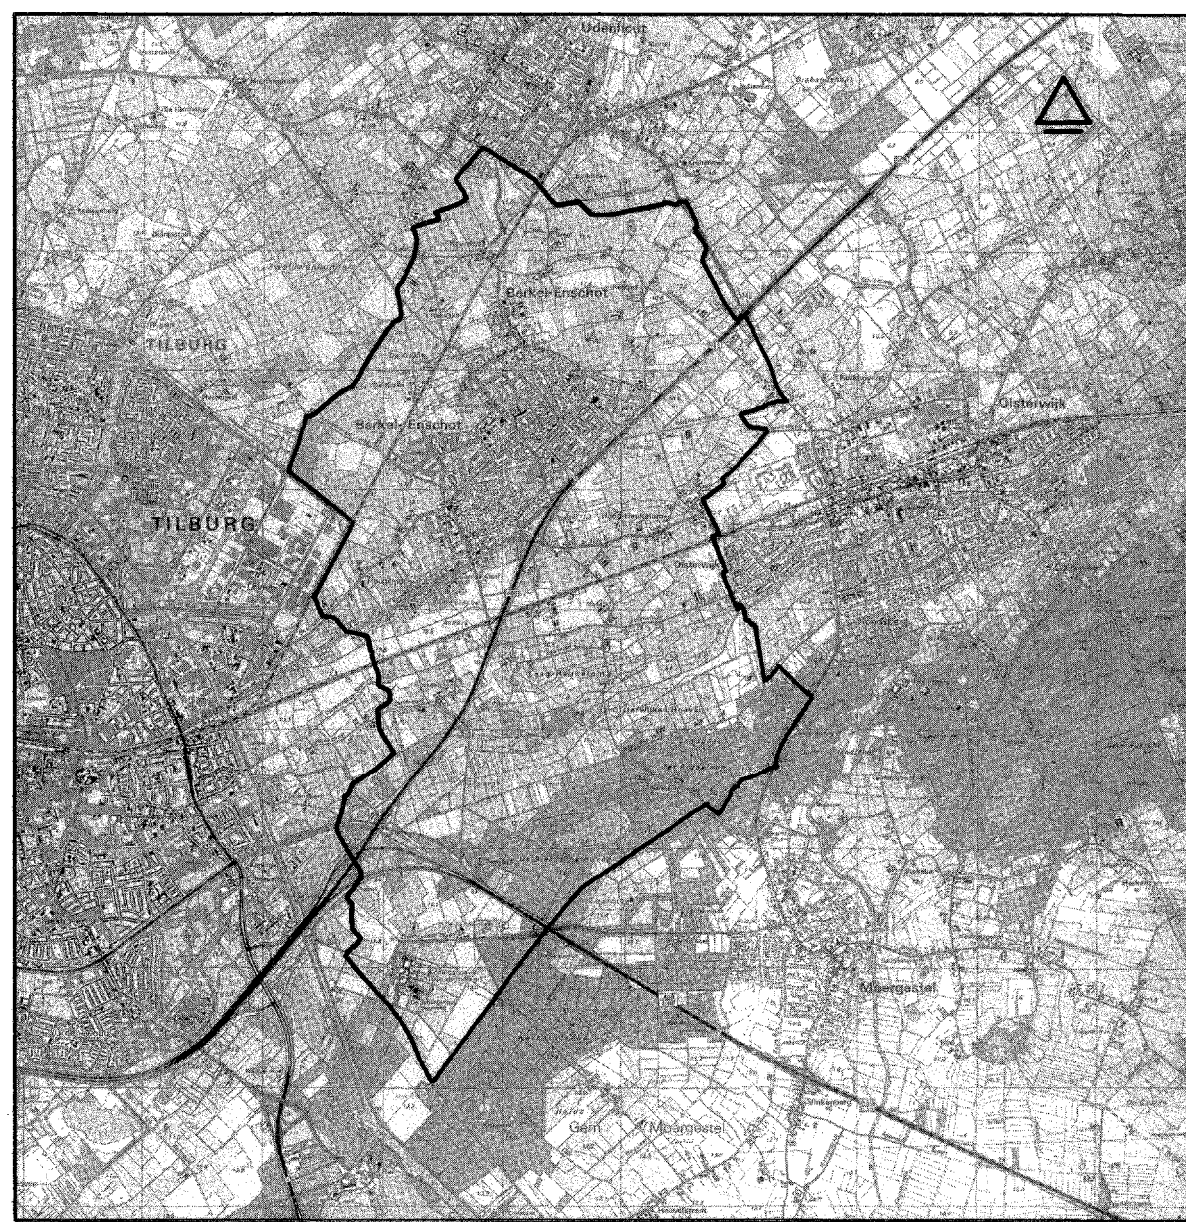

OVERZICHTSSITUATIE SCHAAL 1 : 50000

BRO
ADVISEURS

Postbus 68
5200 AB 't Woud
Telefoon 073-579102
Telefax 073-561665

GEMEENTE
BERKEL-ENSCHOT
BESTEMMINGSPLAN BUITENGEBIED

HULPKAART A BIJ PLANKAART 1
AANLEGVERGUNNINGEN EN GEBRUIKSVERBODEN

dat.	get.
JUL'93	H.V.D.
8/10'93	H.V.D.
20/11/93	H.V.D.
14/12/93	H.V.D.
7/1/94	H.V.D.
schaal	1:10000
proj.nr.	7009600
tek.nr.	4009031B

7-80 50002071

VERKLARING

AANDUIDINGEN


- TOPOGRAFISCHE GEGEVENS
- GEBIED VALLENDE BUITEN HET BESTEMMINGSPLAN
- GEMEENTEGRENS TEVENS
- GRENS VAN HET BESTEMMINGSPLAN

MILIEU

- VERDROGINGGEVOELIG GEBIED
- BESCHERMINGSZONE
- 50 dB(A)-CONTOUR INDUSTRIETERREIN LOVEN
- 55 dB(A)-CONTOUR INDUSTRIETERREIN LOVEN

BIJ DIT BESTEMMINGSPLAN BEHOREN DE VOLGENDE KAARTEN:

- * PLANKAART 1
HOOFDSTRUCTUUR EN DETAILFUNCTIES
- * HULPKAART A BIJ PLANKAART 1
AANLEGVERGUNNINGEN EN GEBRUIKSVERBODEN
- * HULPKAART B BIJ PLANKAART 1
AANLEGVERGUNNINGEN, GEBRUIKSVERBODEN EN
MILIEUZONERING
- * KAART 2
ONTWIKKELINGEN
- * DETAILPLANKAARTEN
MEDEBESTEMMINGEN

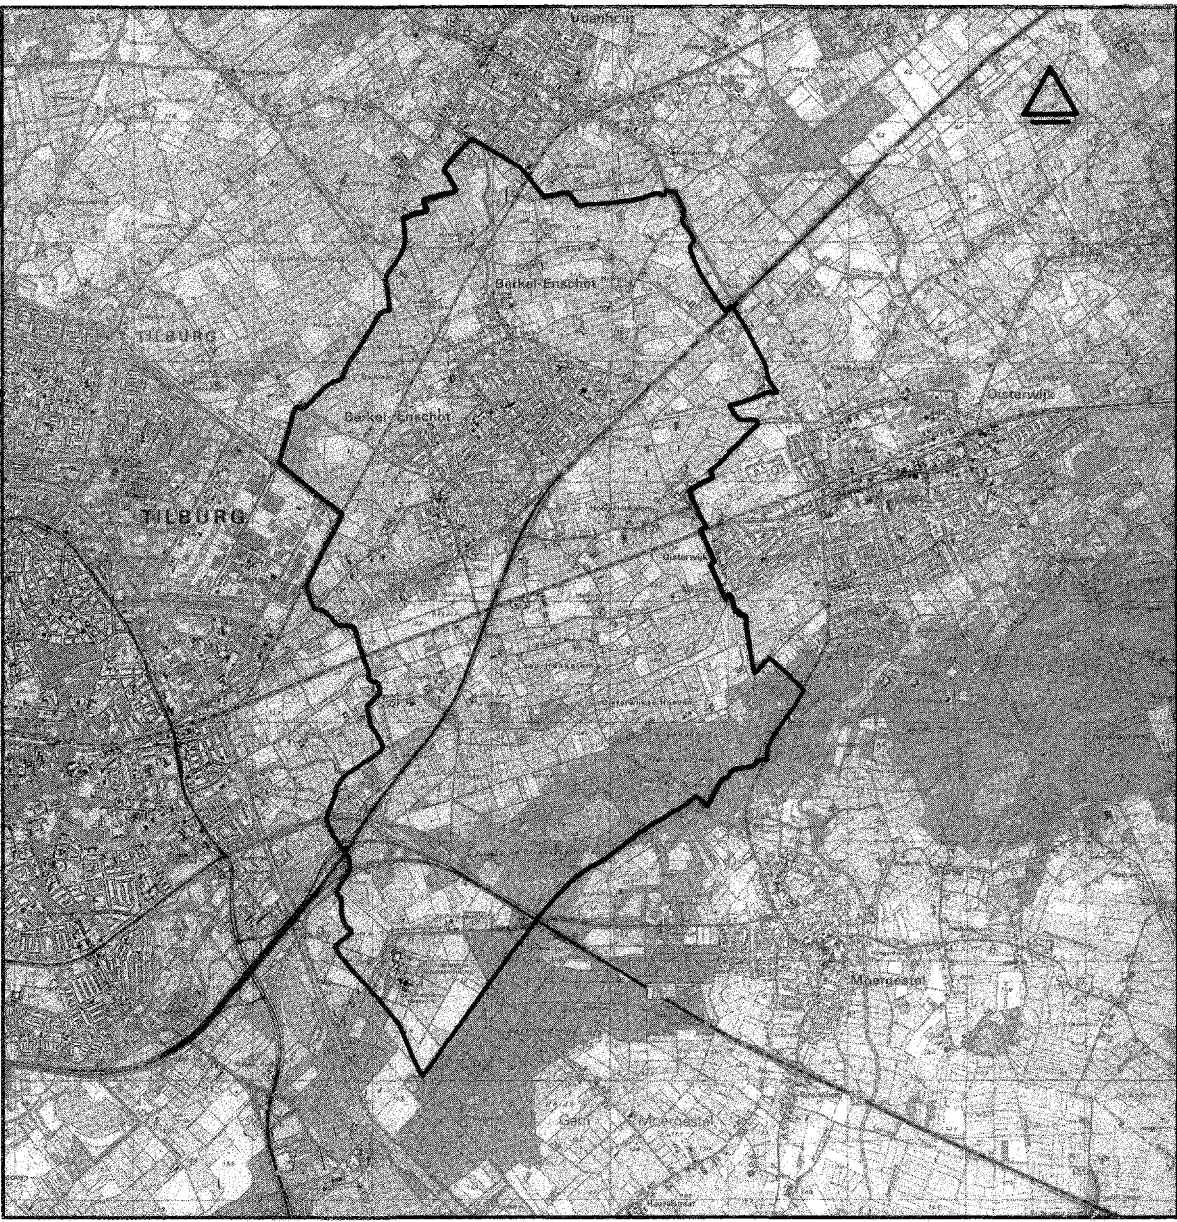

OVERZICHTSITUATIE SCHAAL 1 : 50000

BRO
ADVISEURS

Postbus 68
5250 AB Vught
Telefoon 073-679102
Telefax 073-561665

GEMEENTE
BERKEL-ENSCHOT
BESTEMMINGSPLAN BUITENGEBIED

HULPKAART B BIJ PLANKAART 1
AANLEGVERGUNNINGEN, GEBRUIKSVERBODEN EN
MILIEUZONERING

det.	get.
JUL'93	H.V.D.
get.	
8/10'93	H.V.D.
20/5 '94	H.V.D.
75x85	
1:10000	
9703/97	
7009600	
tek.nr.	
40090348	

7-80 50002069

VERKLARING


AANDUIDINGEN

- TOPOGRAFISCHE GEGEVENS
- GEBIED VALLENDE BUITEN HET BESTEMMINGSPLAN
- GEMEENTEGRENS TEvens GRENS VAN HET BESTEMMINGSPLAN

- NATUURONTWIKKELINGSGEBIED
- ECOLOGISCHE VERBINDINGSZONE (NAT)
- ECOLOGISCHE VERBINDINGSZONE (DROOG)
- CENTRAAL STEDELIJK GEBIED
- NIET BIJ ONTWIKKELINGEN BETROKKEN GEBIED

BIJ DIT BESTEMMINGSPLAN
BEHOREN DE VOLGENDE KAARTEN:

- * PLANKAART 1
HOOFDSTRUCTUUR EN DETAILFUNCTIES
- * HULPKAART A BIJ PLANKAART 1
AANLEGVERGUNNINGEN EN GEBRUIKSVERBODEN
- * HULPKAART B BIJ PLANKAART 1
AANLEGVERGUNNINGEN, GEBRUIKSVERBODEN EN
MILIEUZONERING
- * KAART 2
ONTWIKKELINGEN
- * DETAILPLANKAARTEN
MEDEBESTEMMINGEN

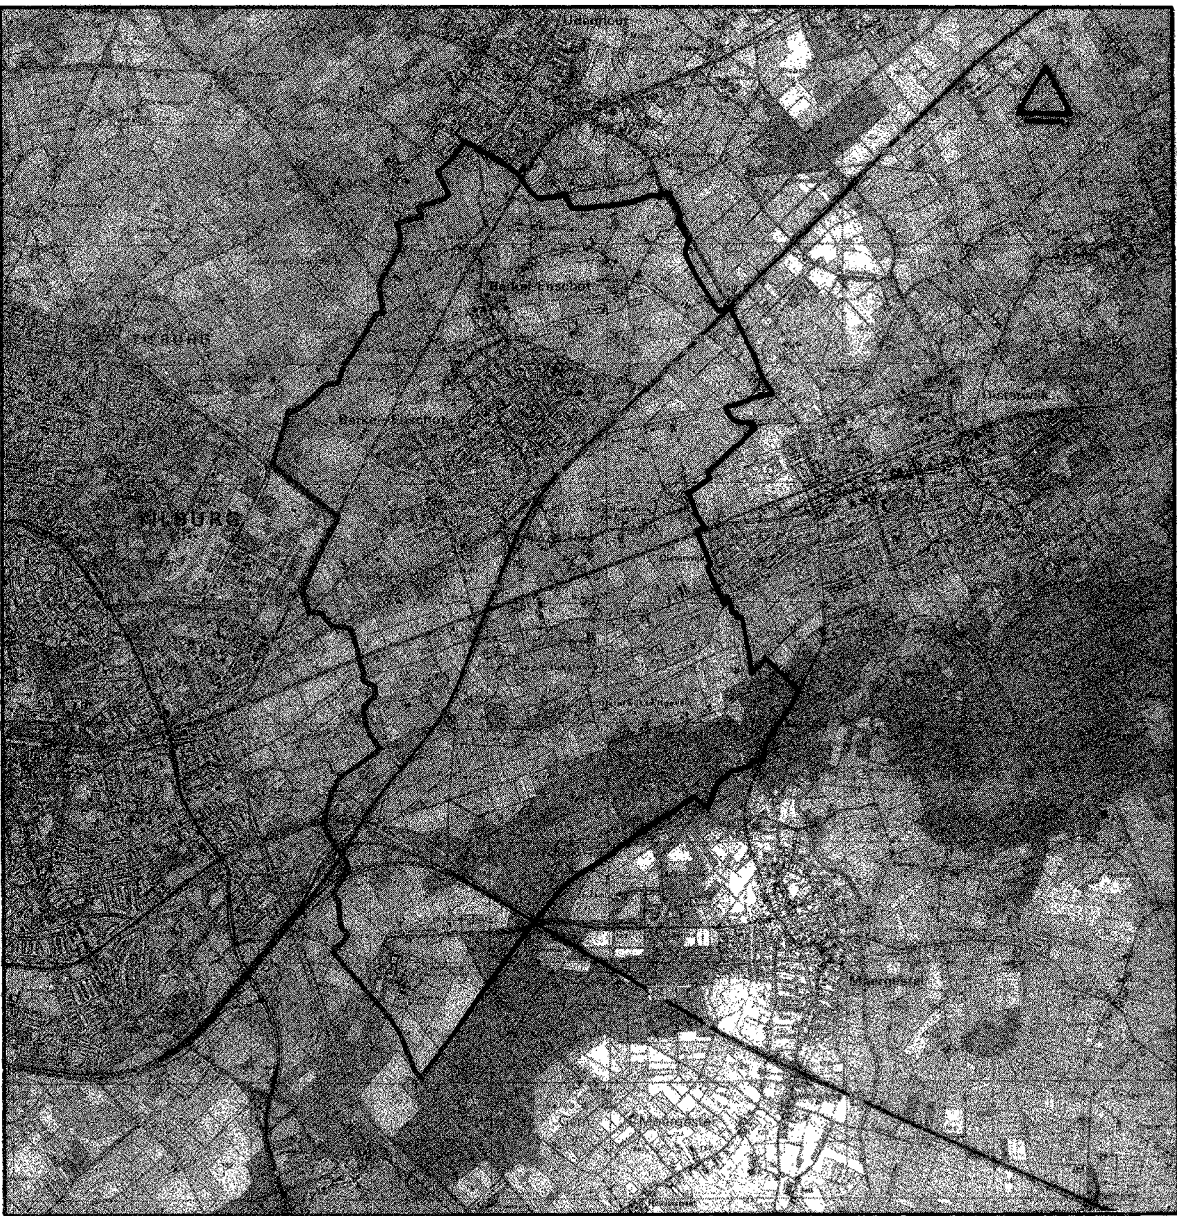

OVERZICHTSITUATIE SCHAAL 1 : 50000



Postbus 88
5280 AB Vught
Telefoon 073-579102
Telefax 073-581885

GEMEENTE
BERKEL-ENSCHOT
BESTEMMINGSPLAN BUITENGEBIED

PLANKAART 2
ONTWIKKELINGEN

dat.	get.
J.A./93	H.V.D.
8/10/93	H.V.D.
8/6/94	H.V.D.
10/6/95	H.V.D.
7/5/95	
schaal	1:10000
proj.nr.	7009600
tek.nr.	40090328