


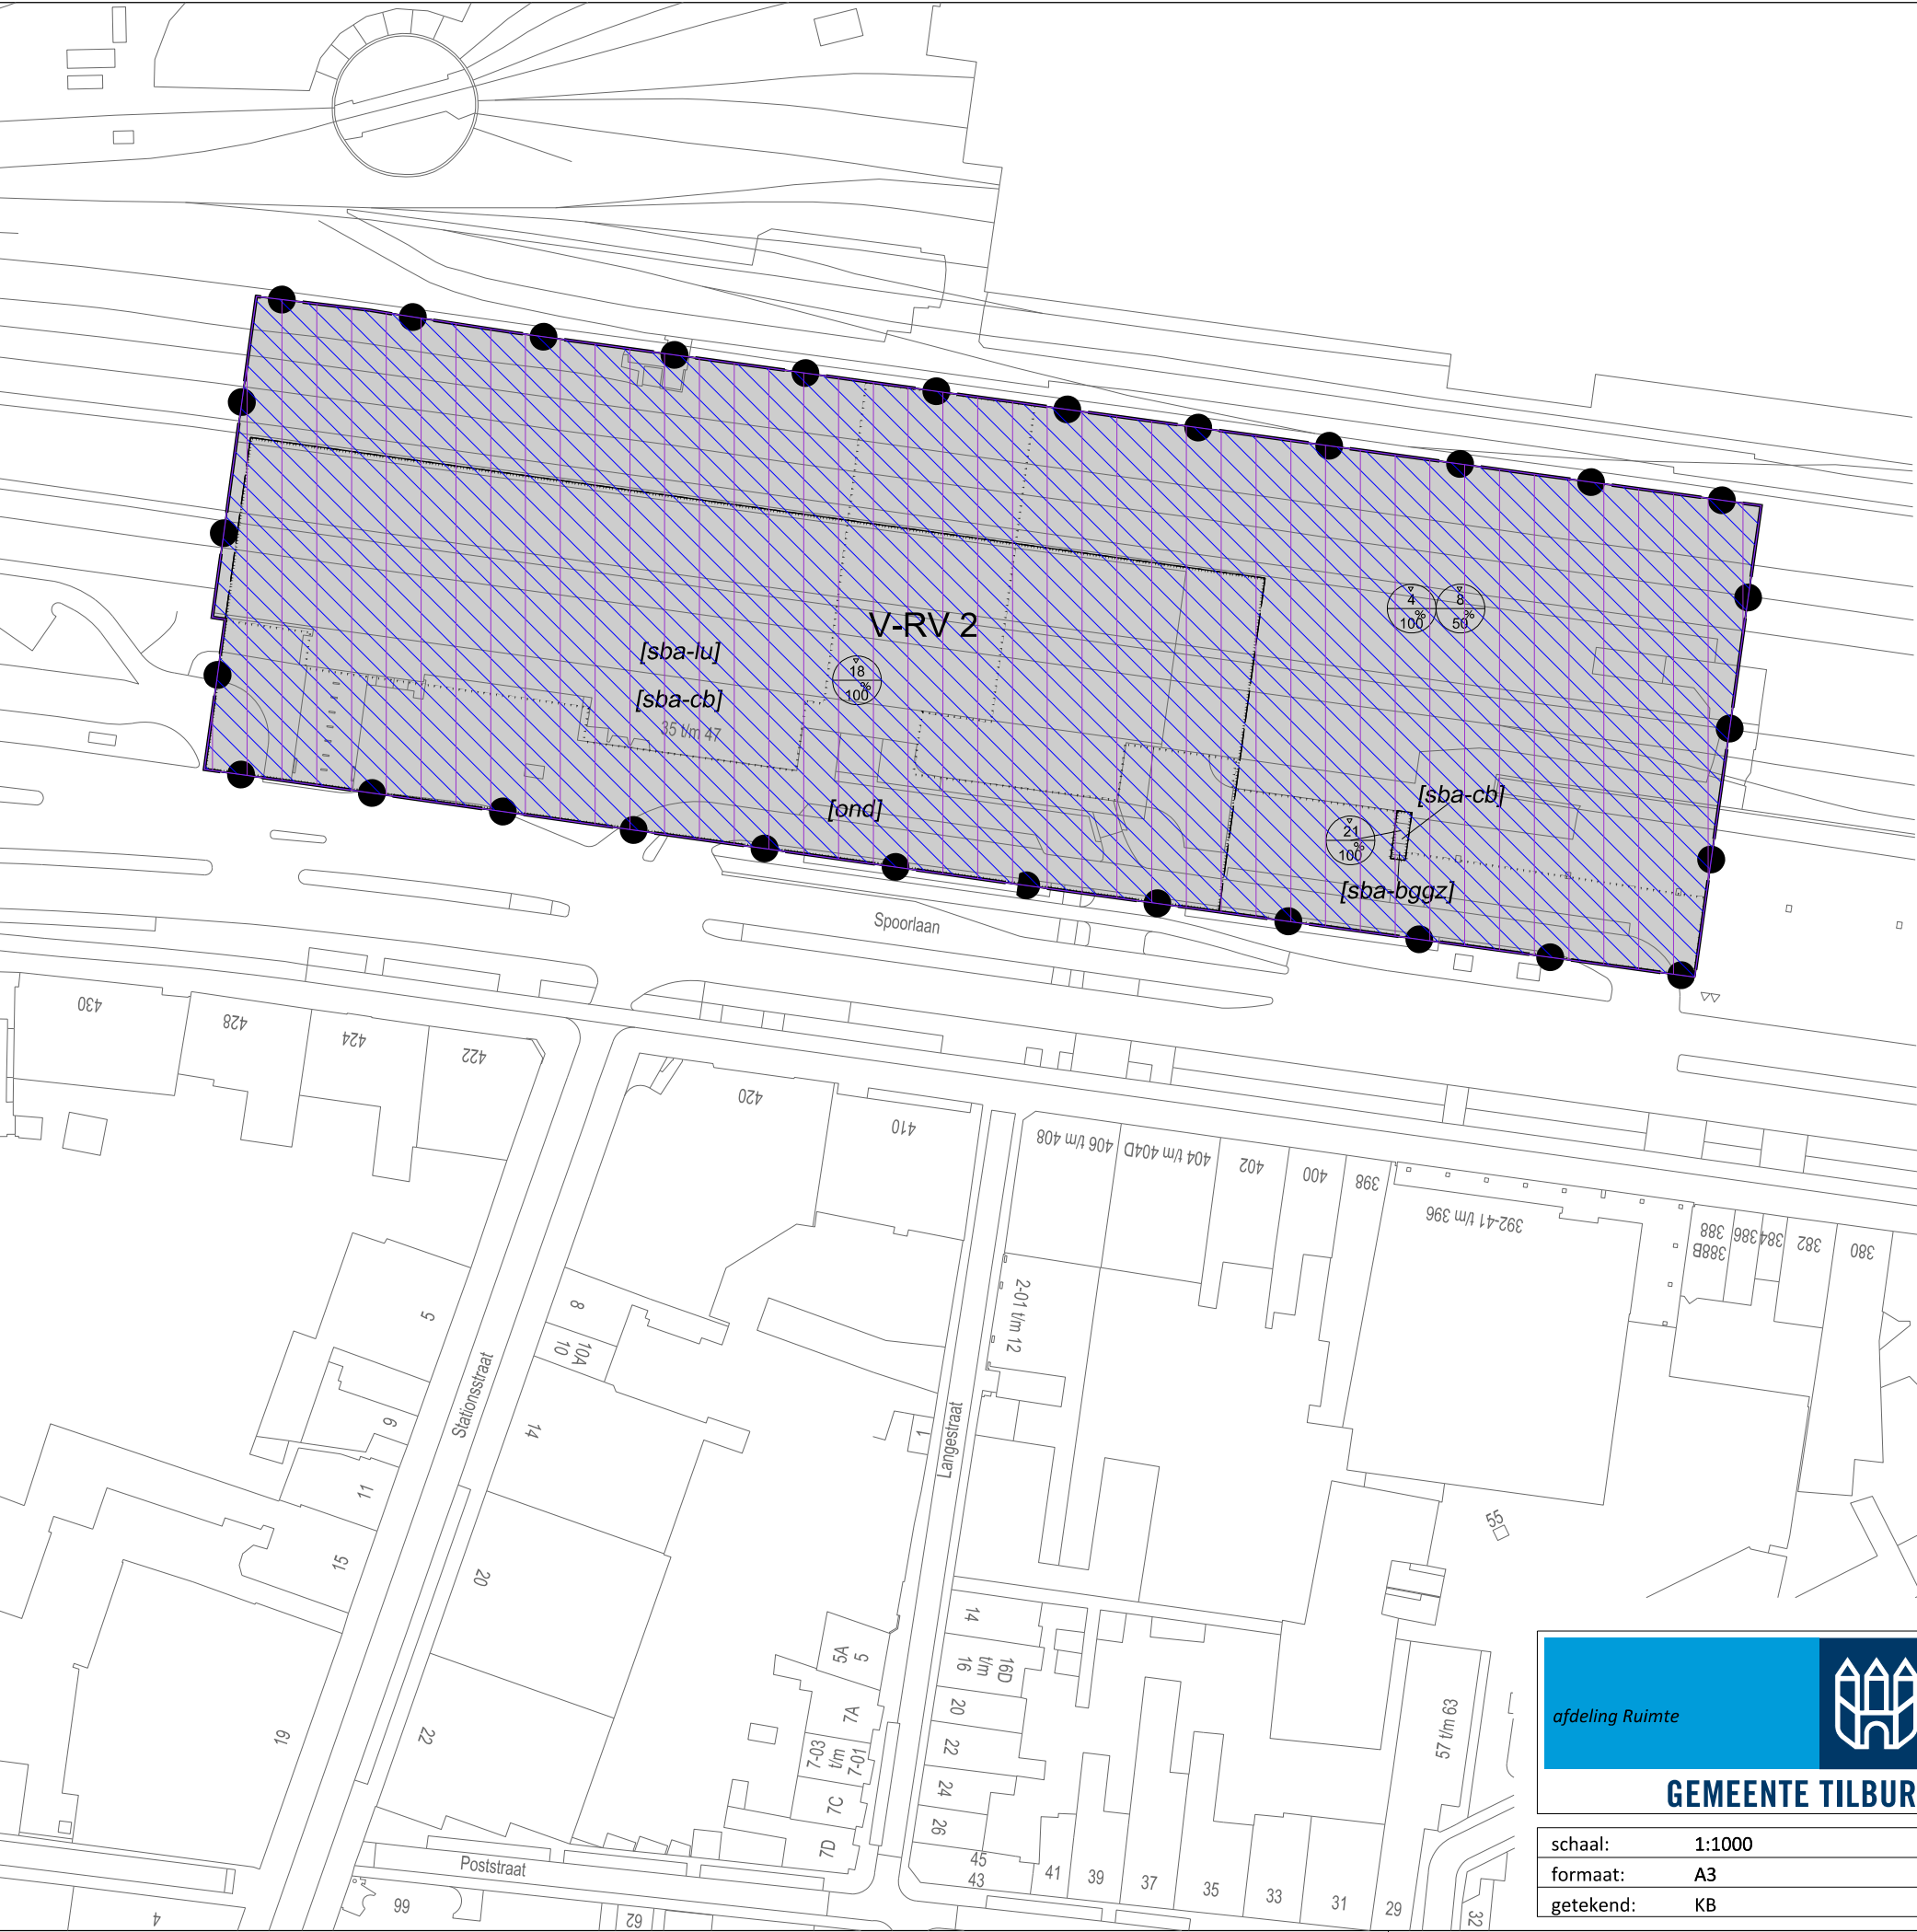

Plangebied

Plangebiedgrens

Bestemmingen

V-RV 2 Verkeer - Railverkeer 2

Bouwvlak

Bouwvlak

Aanduidingen (gebiedsaanduiding)

luchtvaartverkeerzone
veiligheidszone - vervoer gevaarlijke stoffen

Aanduidingen (bouwaanduiding)

[ond] onderdoorgang
[sba-bggz] specifieke bouwaanduiding - bouwwerk geen gebouw zijnde
[sba-cb] specifieke bouwaanduiding - cultuurhistorisch waardevolle bebouwing
[sba-lu] specifieke bouwaanduiding - lufel

Aanduidingen (maatvoering)

maximale bouwhoogte (m) en maximum bebouwingspercentage (%)

wijziging	datum	paraaf	omschrijving
	29-05-'12	CGB	

afdeling Ruimte



GEMEENTE TILBURG

BESTEMMINGSPLAN SPOORZONE
Uitwerking deelgebied station

bestandsnaam: Rb-2011-034-station-01.dgn	Postadres
projectwize-nr: 490795	Postbus 90155
datum: 05-03-2012	5000 LH Tilburg

schaal: 1:1000	bsp-code: 2011-034	tek. nr: 1 van 1
formaat: A3	tel. nr: 14013	model: Default Sheet
getekend: KB		

