



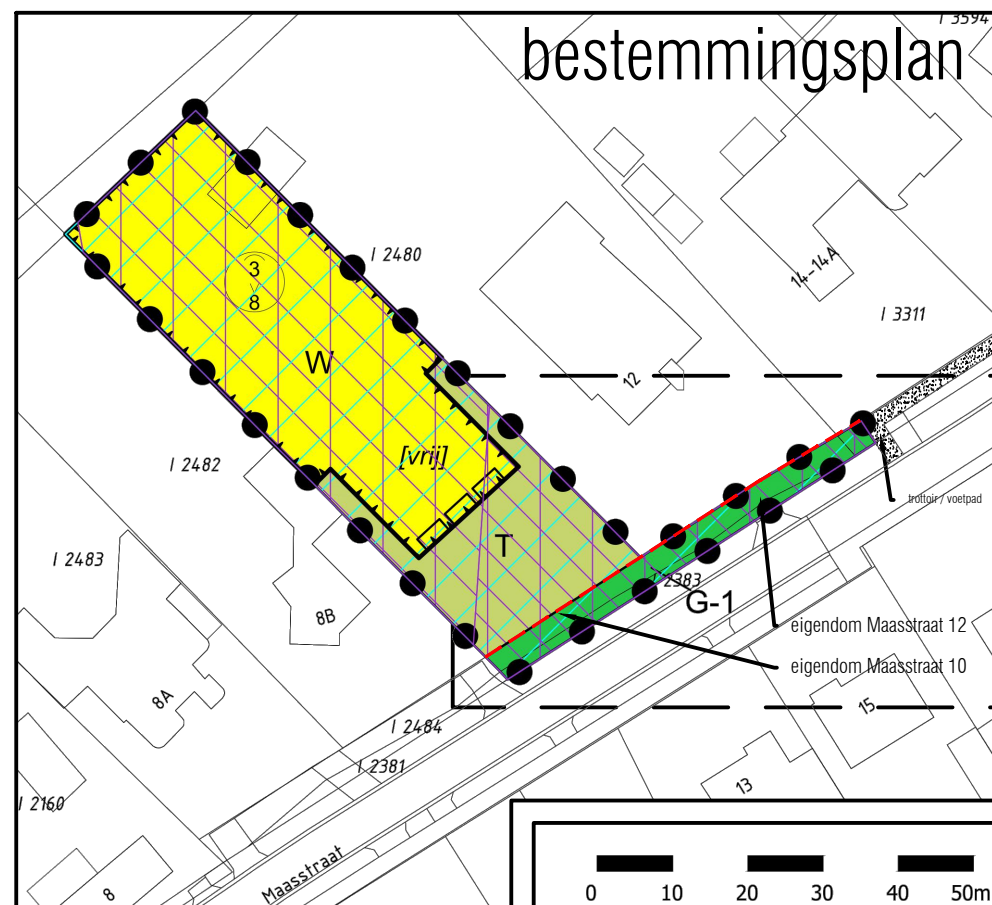

aansluiting grasberm - tuin en grasberm - weg tpv Maasstraat 8B



aansluiting grasberm - tuin en grasberm - weg tpv Maasstraat 8A

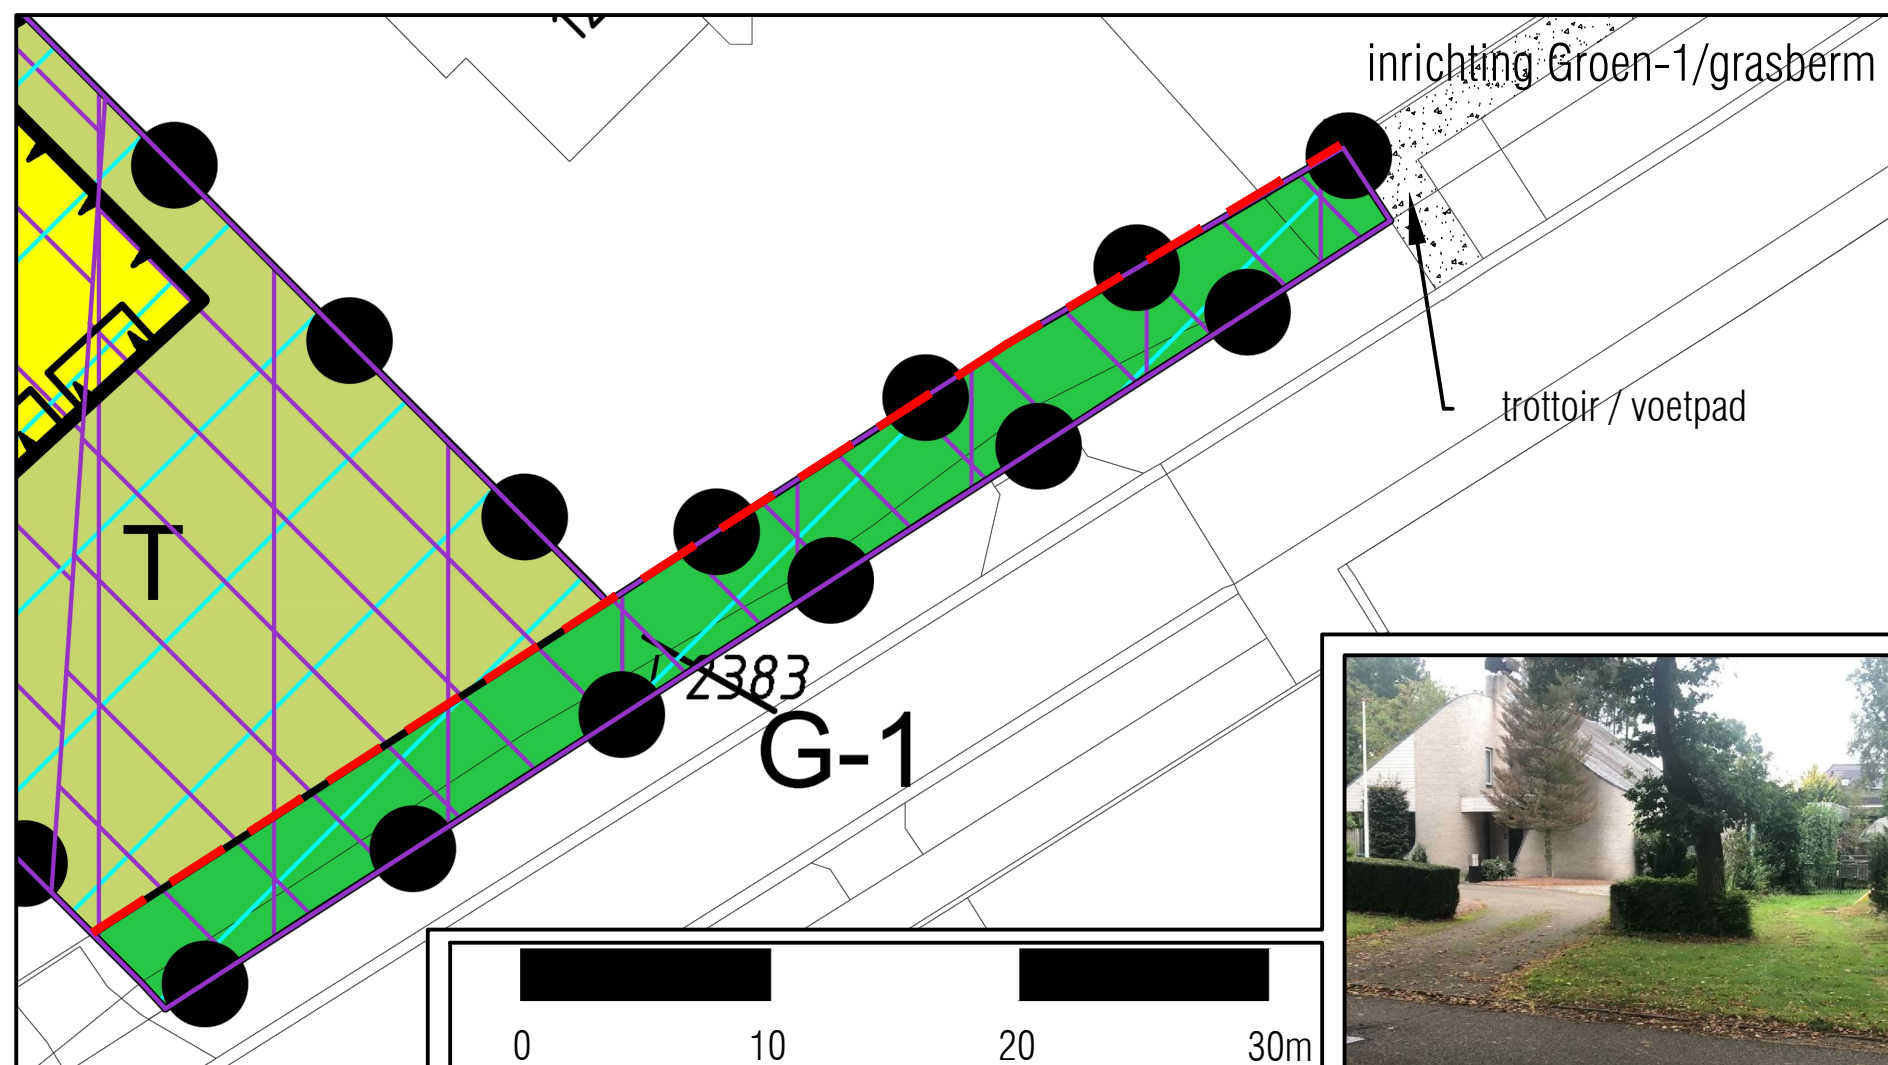


NB.

Voorwaardelijke verplichting voor de inrichting van bestemming "Groen - 1" door middel van:


- De realisatie een grasberm in de gehele bestemming Groen - 1 analoog aan de inrichting en maatvoering van de berm zoals gelegen voor percelen Maasstraat 8A en Maasstraat 8B (zie bijgaande foto's)
- Wat concreet betekent het verwijderen van bestaande beplanting (exclusief bestaande gemeentelijke laanbomen) en aanleg van een grasberm langs de Maasstraat, met daarin ruimte voor een tweetal inritten (één per achterliggend woonperceel) (zie bijgaande foto's)

LEGENDA

PLANGEBIED

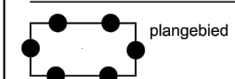


BESTEMMINGEN

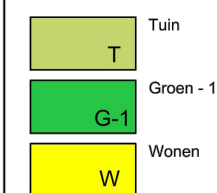

— Afscheiding 'Groen-1 / (grasberm) - tuin, (bij voorkeur dmv Haag)

AANDUIDINGEN

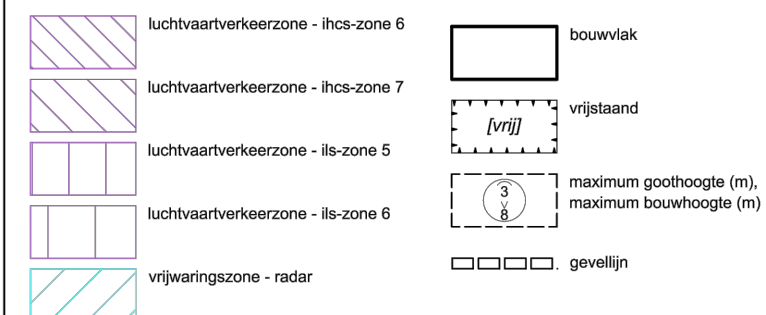

VERKLARING



bestemmingsplan **Maasstraat 10, Uden**

schaal : 1 : 1000
 formaat : A3
 projectnummer : 180397
 bladnummer : 1
 aantal bladen : 1
 identificatiecode : NL.IMRO.0856.BPMaasstraat10-ON01
 gemeente **UDEN**

datum : 28-09-2021
 datum ondergrond : 24-03-2020
 voorontwerp : -
 ontwerp : 02-03-2021
 vaststelling : -

adviseurs in
 ruimtelijke
 ontwikkeling

Postbus 479, 6800 AL Arnhem | T 026 357 69 11 | www.sab.nl

