

Bijlage 5 - Landschappelijke inpassing per adres

1. Bedafseweg 14
2. Canadasweg 3a
3. Duifhuizerweg 6
4. Eekhoornlaan 4
5. Rechtestraat 3
6. Schansweg 3a
7. Vogelstraat 10

1. Bedatseweg 14



Legenda

Plangrens



Grens van het besluitgebied

Verklaringen



Bestaande bebouwing en
kadastrale ondergrond



Groen- Landschapselement



Parkeren bestaand



Parkeren nieuw


Landschappelijke inpassing Canadasweg 3a



Figuur 1 Landschappelijke inpassing in kader van bestemmingswijziging 2011 en nieuwe natuur in nieuw bestemmingsplan.



Figuur 2. Natuurontwikkeling in het kader van ontwikkelingen in nieuw bestemmingsplan.

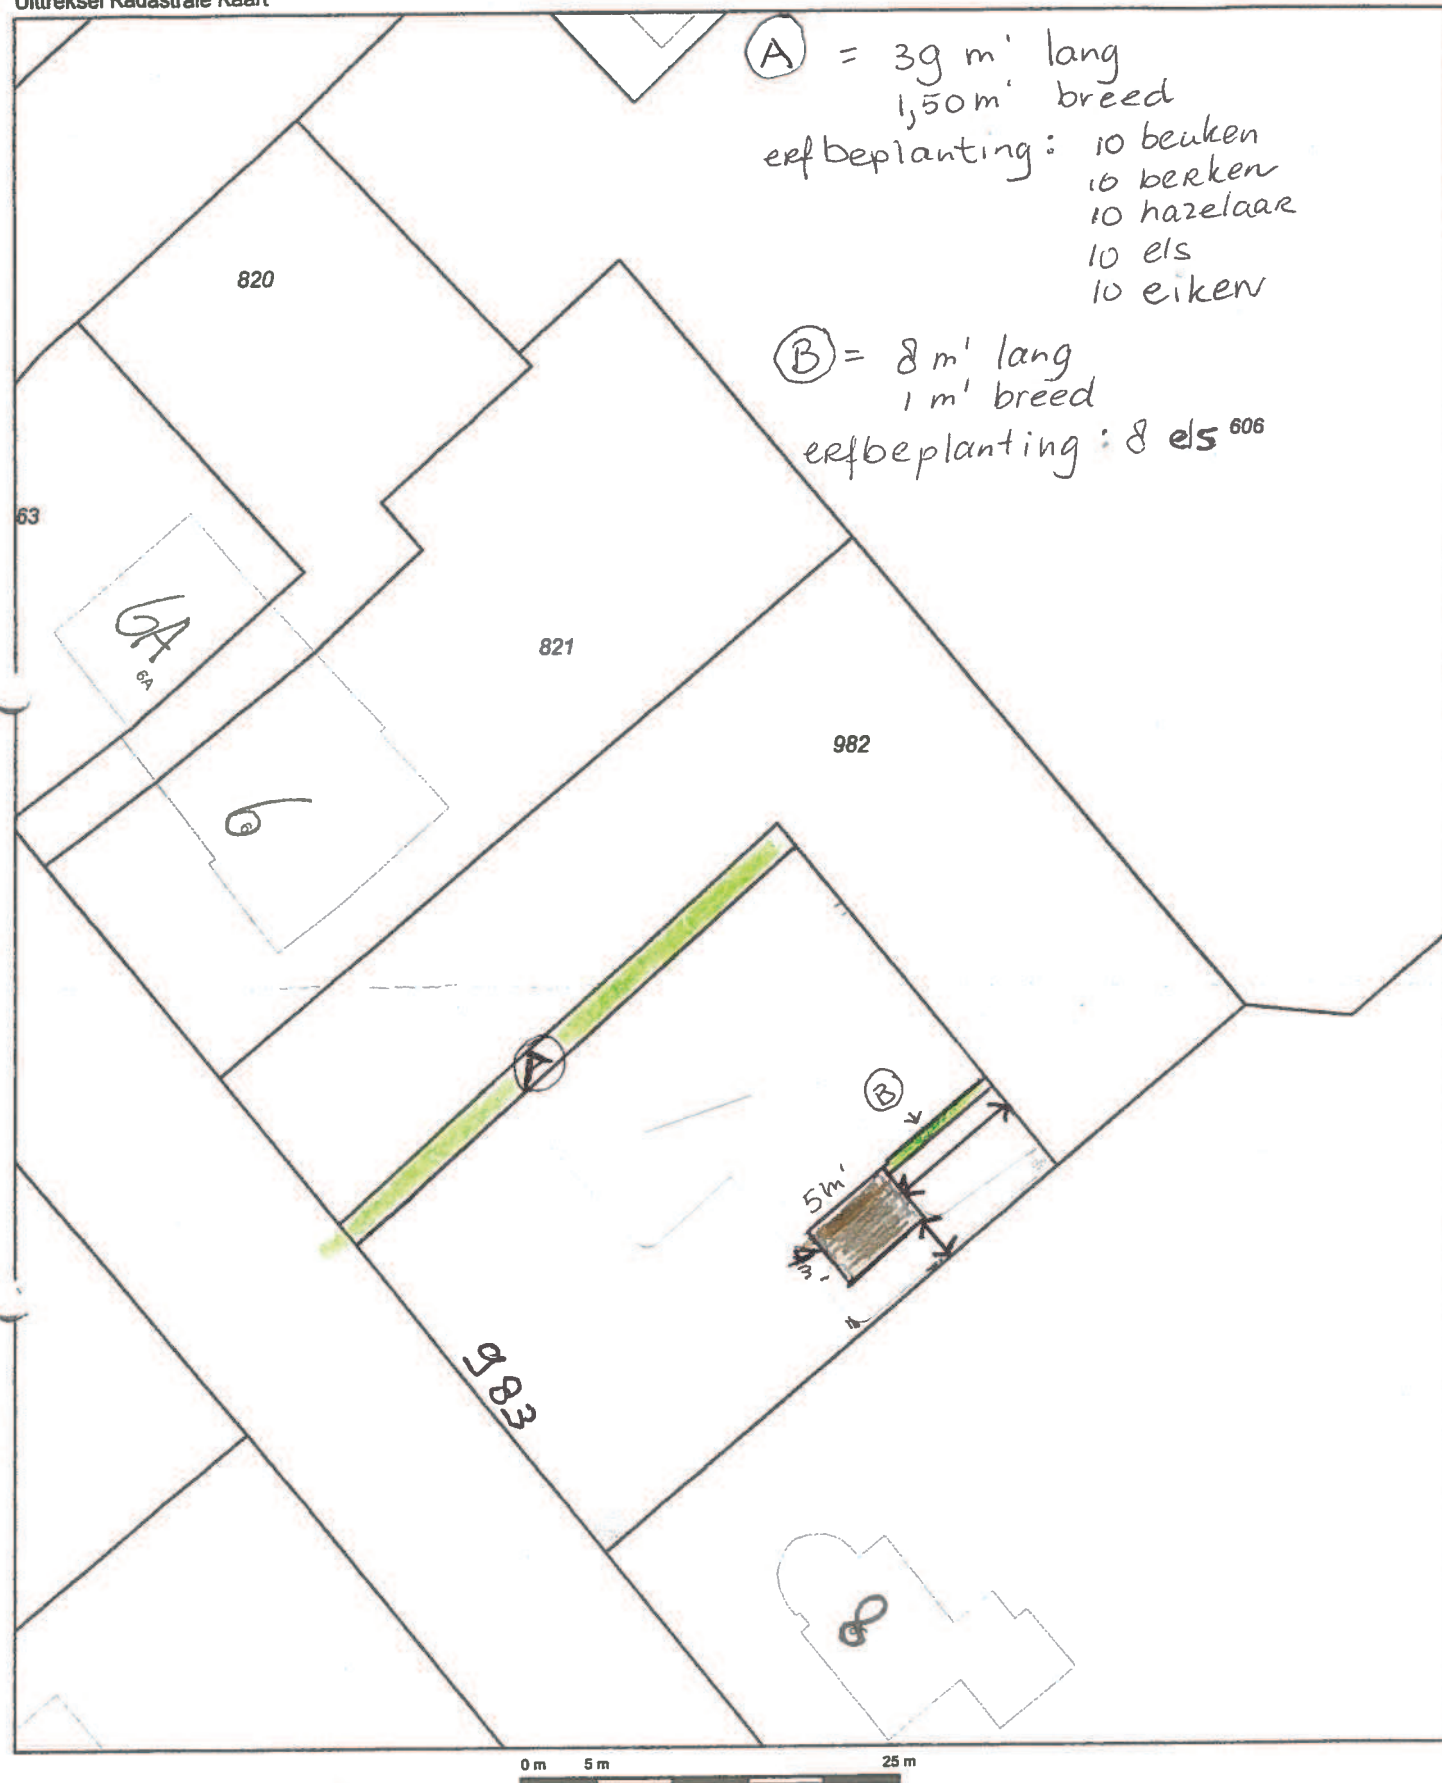

0 m 5 m 25 m

Deze kaart is noordgericht


Schaal 1:500

12345 Perceelnummer
25 Huisnummer
— Kadastrale grens
— Voorlopige grens
— Bebouwing
— Overige topografie

Kadastrale gemeente
Sectie
Perceel

UDEN
P
982



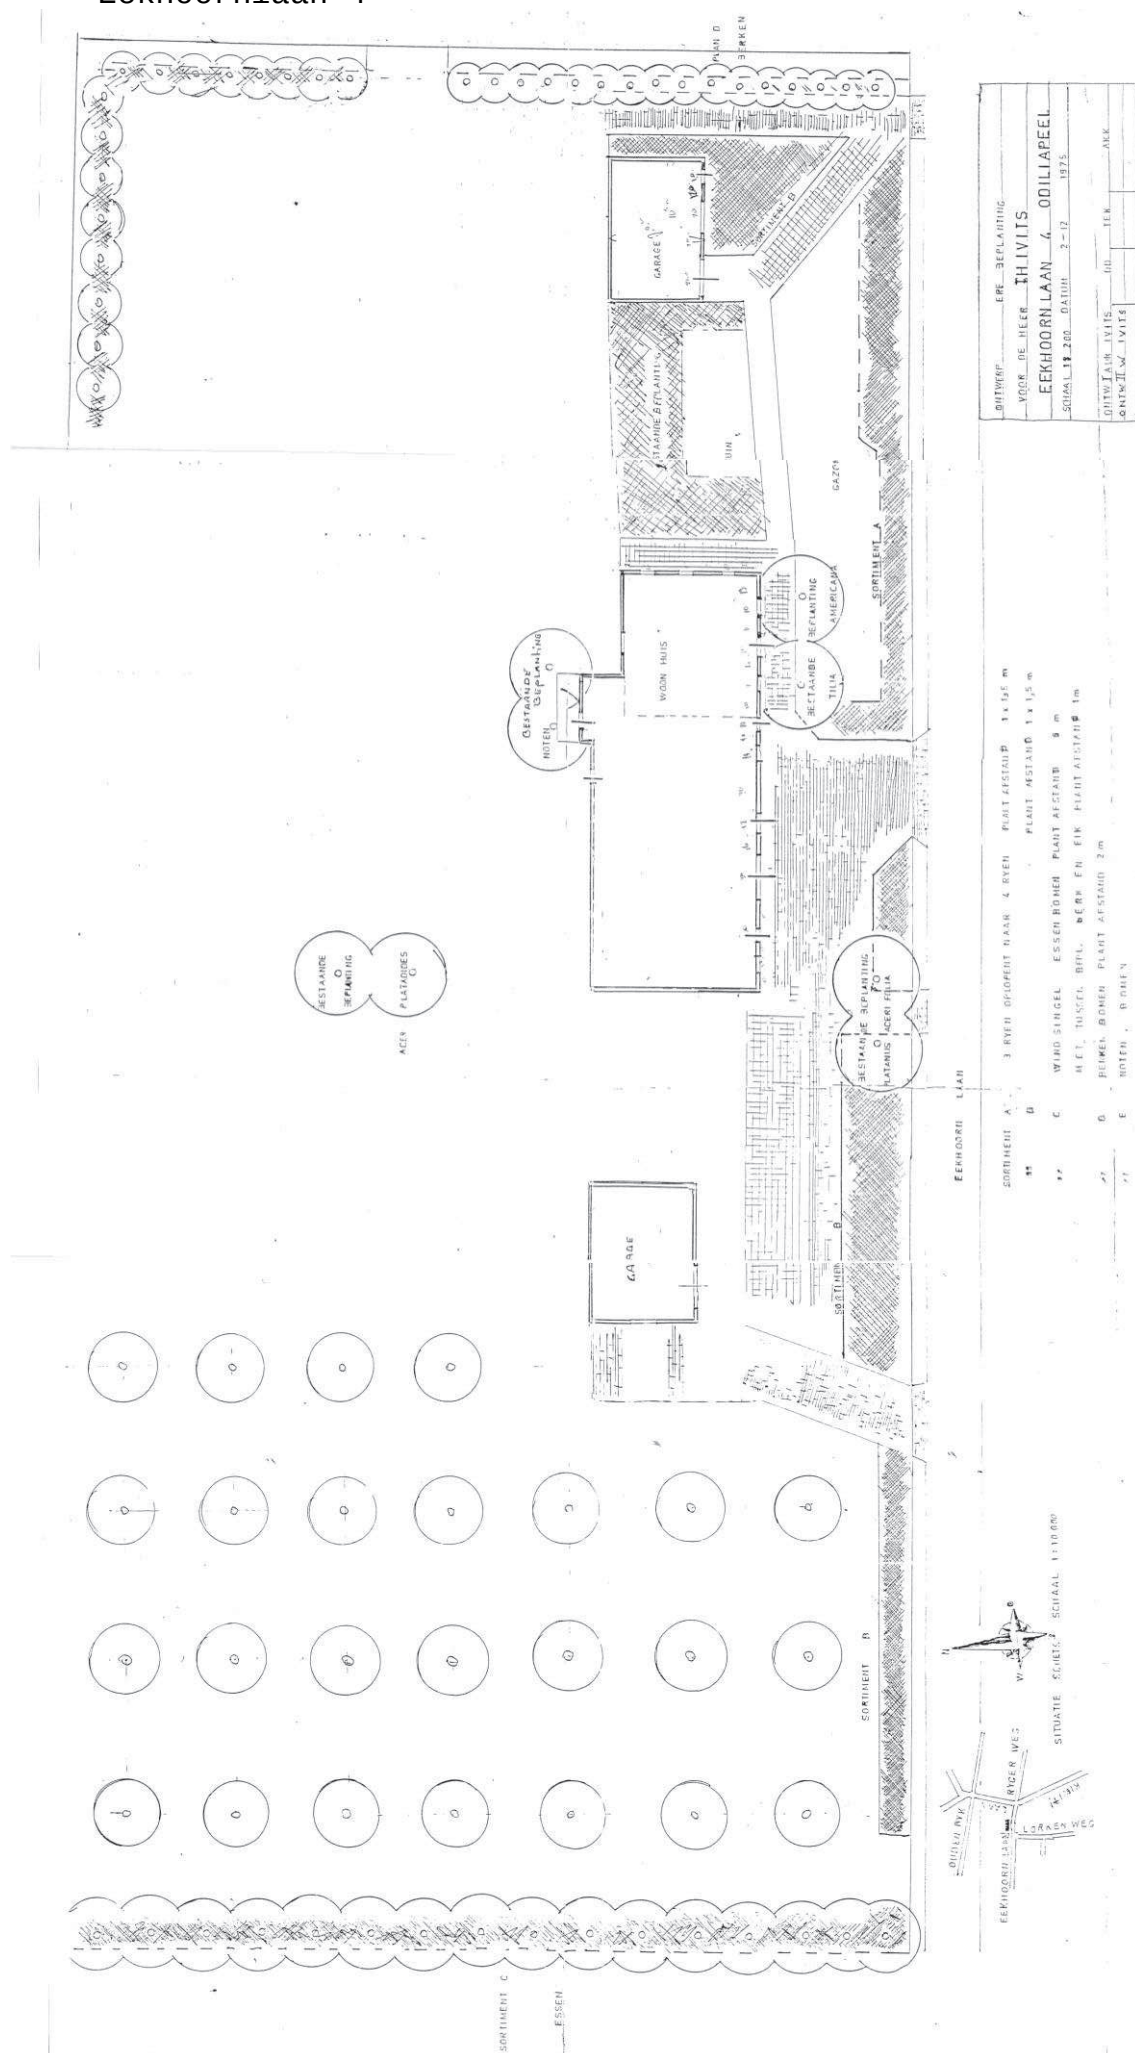



plangrens

bestaande verharde weg

bestaande inrit

bestaande bebouwing

nieuw bedrijfsgebouw

woonbebouwing

bestaande paardenbak

bestaande tuinen / erven

nieuwe tuinen / erven

bestaand bos

nieuw bos

agrarisch

bestaande boom

nieuwe boom

verwijderde houtsingel

Gemeente Uden

projectnaam
Rechtestraat 3, Odiliapeel

onderdeel
Inrichtingsschets

projectnummer	09214136A	V01	17-12-2014	schaal	1:1000
projectleider	JN	V02	11-06-2015	formaat	A3
tekenaar	MvS/JN			blad	2
bestandsnaam	V02 150611 09214136A KRT02 IS.dwg				



LANDSCHAPPELIJKE INPASSING

Uden - Schansweg 3a

3 juni 2016

projectnr. 16024

schaal 1: 1.000

0 m 50 m



SITUATIE

kadastrale gemeente: Uden

sectie: O nr: 970, 971

schaal: 1 : 1000

- perceel
- bouwvlak huidig
- bedrijfswoning
- omliggende bebouwing
- bestaande erfverharding
- parkeerplaats
- halfverharding
- nieuwe fruitboom
- nieuwe beukenhaag
- ruige laagblijvende groenstrook
- bestaande solitaire boom

- Bed and Breakfast
- Groepsaccommodatie
- Opslag caravans/oldtimers
- Opslag campers



Situatieschets gewenste situatie

L. van de Meugheuvel
Vogelstraat 10
5409 SH Odiliapeel
Tel. 0413-272868

adviseur S. v.d. Heijden
getekend PvdH
datum 29 juli 2015
wijz. a 5 november 2015
b
c
schaal
formaat A4

projectno.

506003

bladnr.

Si-02

Postbus 396
6710 BJ Ede
Tel. 0318 - 675 400
E. info@agra-matic.nl

