


bestaand bouwvlak 1.00.00 ha.




gewenst bouwvlak 1.36.65 ha.

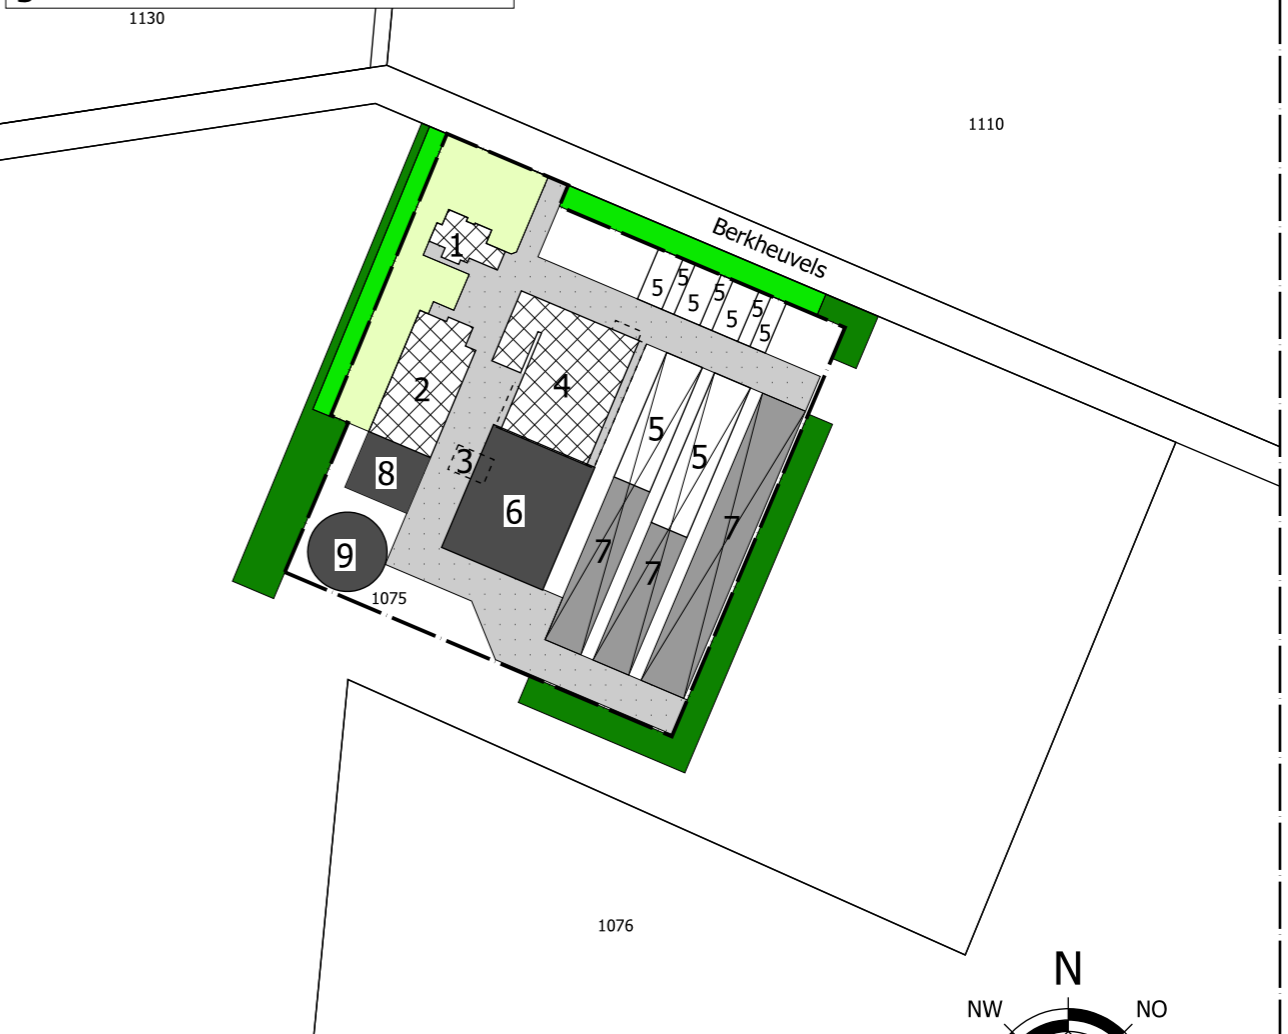


SITUATIE

Kadastrale gemeente: Borkel & Schaft
 Sectie: A nummer(s): 1075
 Schaal: 1: 2000

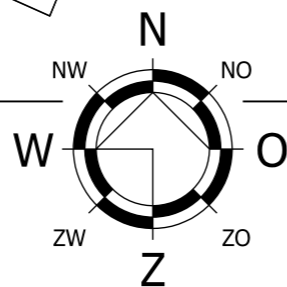

SITUATIE


Kadastrale gemeente: Borkel & Schaft
 Sectie: A nummer(s): 1075
 Schaal: 1: 2000

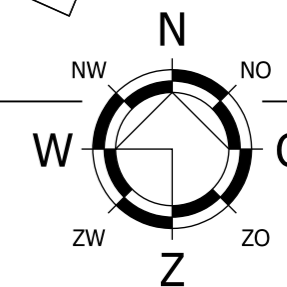

RENVOOI

- bouwvlak
- bestaande bebouwing
- nieuwe bebouwing
- erfverharding
- bestaande houtwal (857 m²)
- nieuwe houtwal (1947 m²)
- tuin / erfbeplanting

1. bestaand woonhuis
2. bestaande jongveestal
3. te slopen bestaande werkplaats/ berging + opslag
4. bestaande rundveestal
5. bestaande sleufsilos
6. verlenging rundveestal
7. te verlengen / nieuw te plaatsen sleufsilos
8. te verlengen loods
9. nieuw te plaatsen mestlo

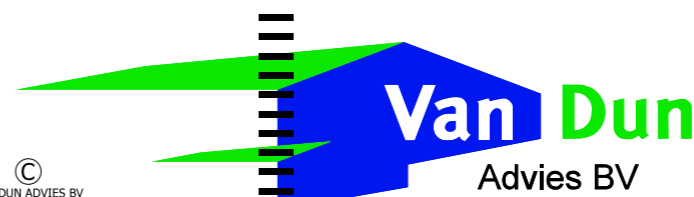

Dorpsstraat 54
 5113 TE ULICOTEN
 Tel.: (013) 519 94 58
 Fax: (013) 519 97 27

Postel 8
 5711 ET SOMEREN
 Tel.: (0493) 745 015

www.vandunadvies.nl

info@vandunadvies.nl

IN OPDRACHT VAN VOF Evers Berkheuvelds 5 5556 XL Valkenswaard TELEFOON 06 52045080		PROJECT 13133-012	WIJZIGINGEN
TEKENING Situatietekening bouwvlak		TEKENAAR BS / RM	1 ^e 20-02-2015
ONDERWERP Agrarisch bedrijf aan de Berkheuvelds 5 te Valkenswaard		SCHAAL 1:2000	2 ^e 16-06-2015
		BLAD 1-01	3 ^e 09-12-2015
		DATUM 17-09-2014	4 ^e 20-10-2016