

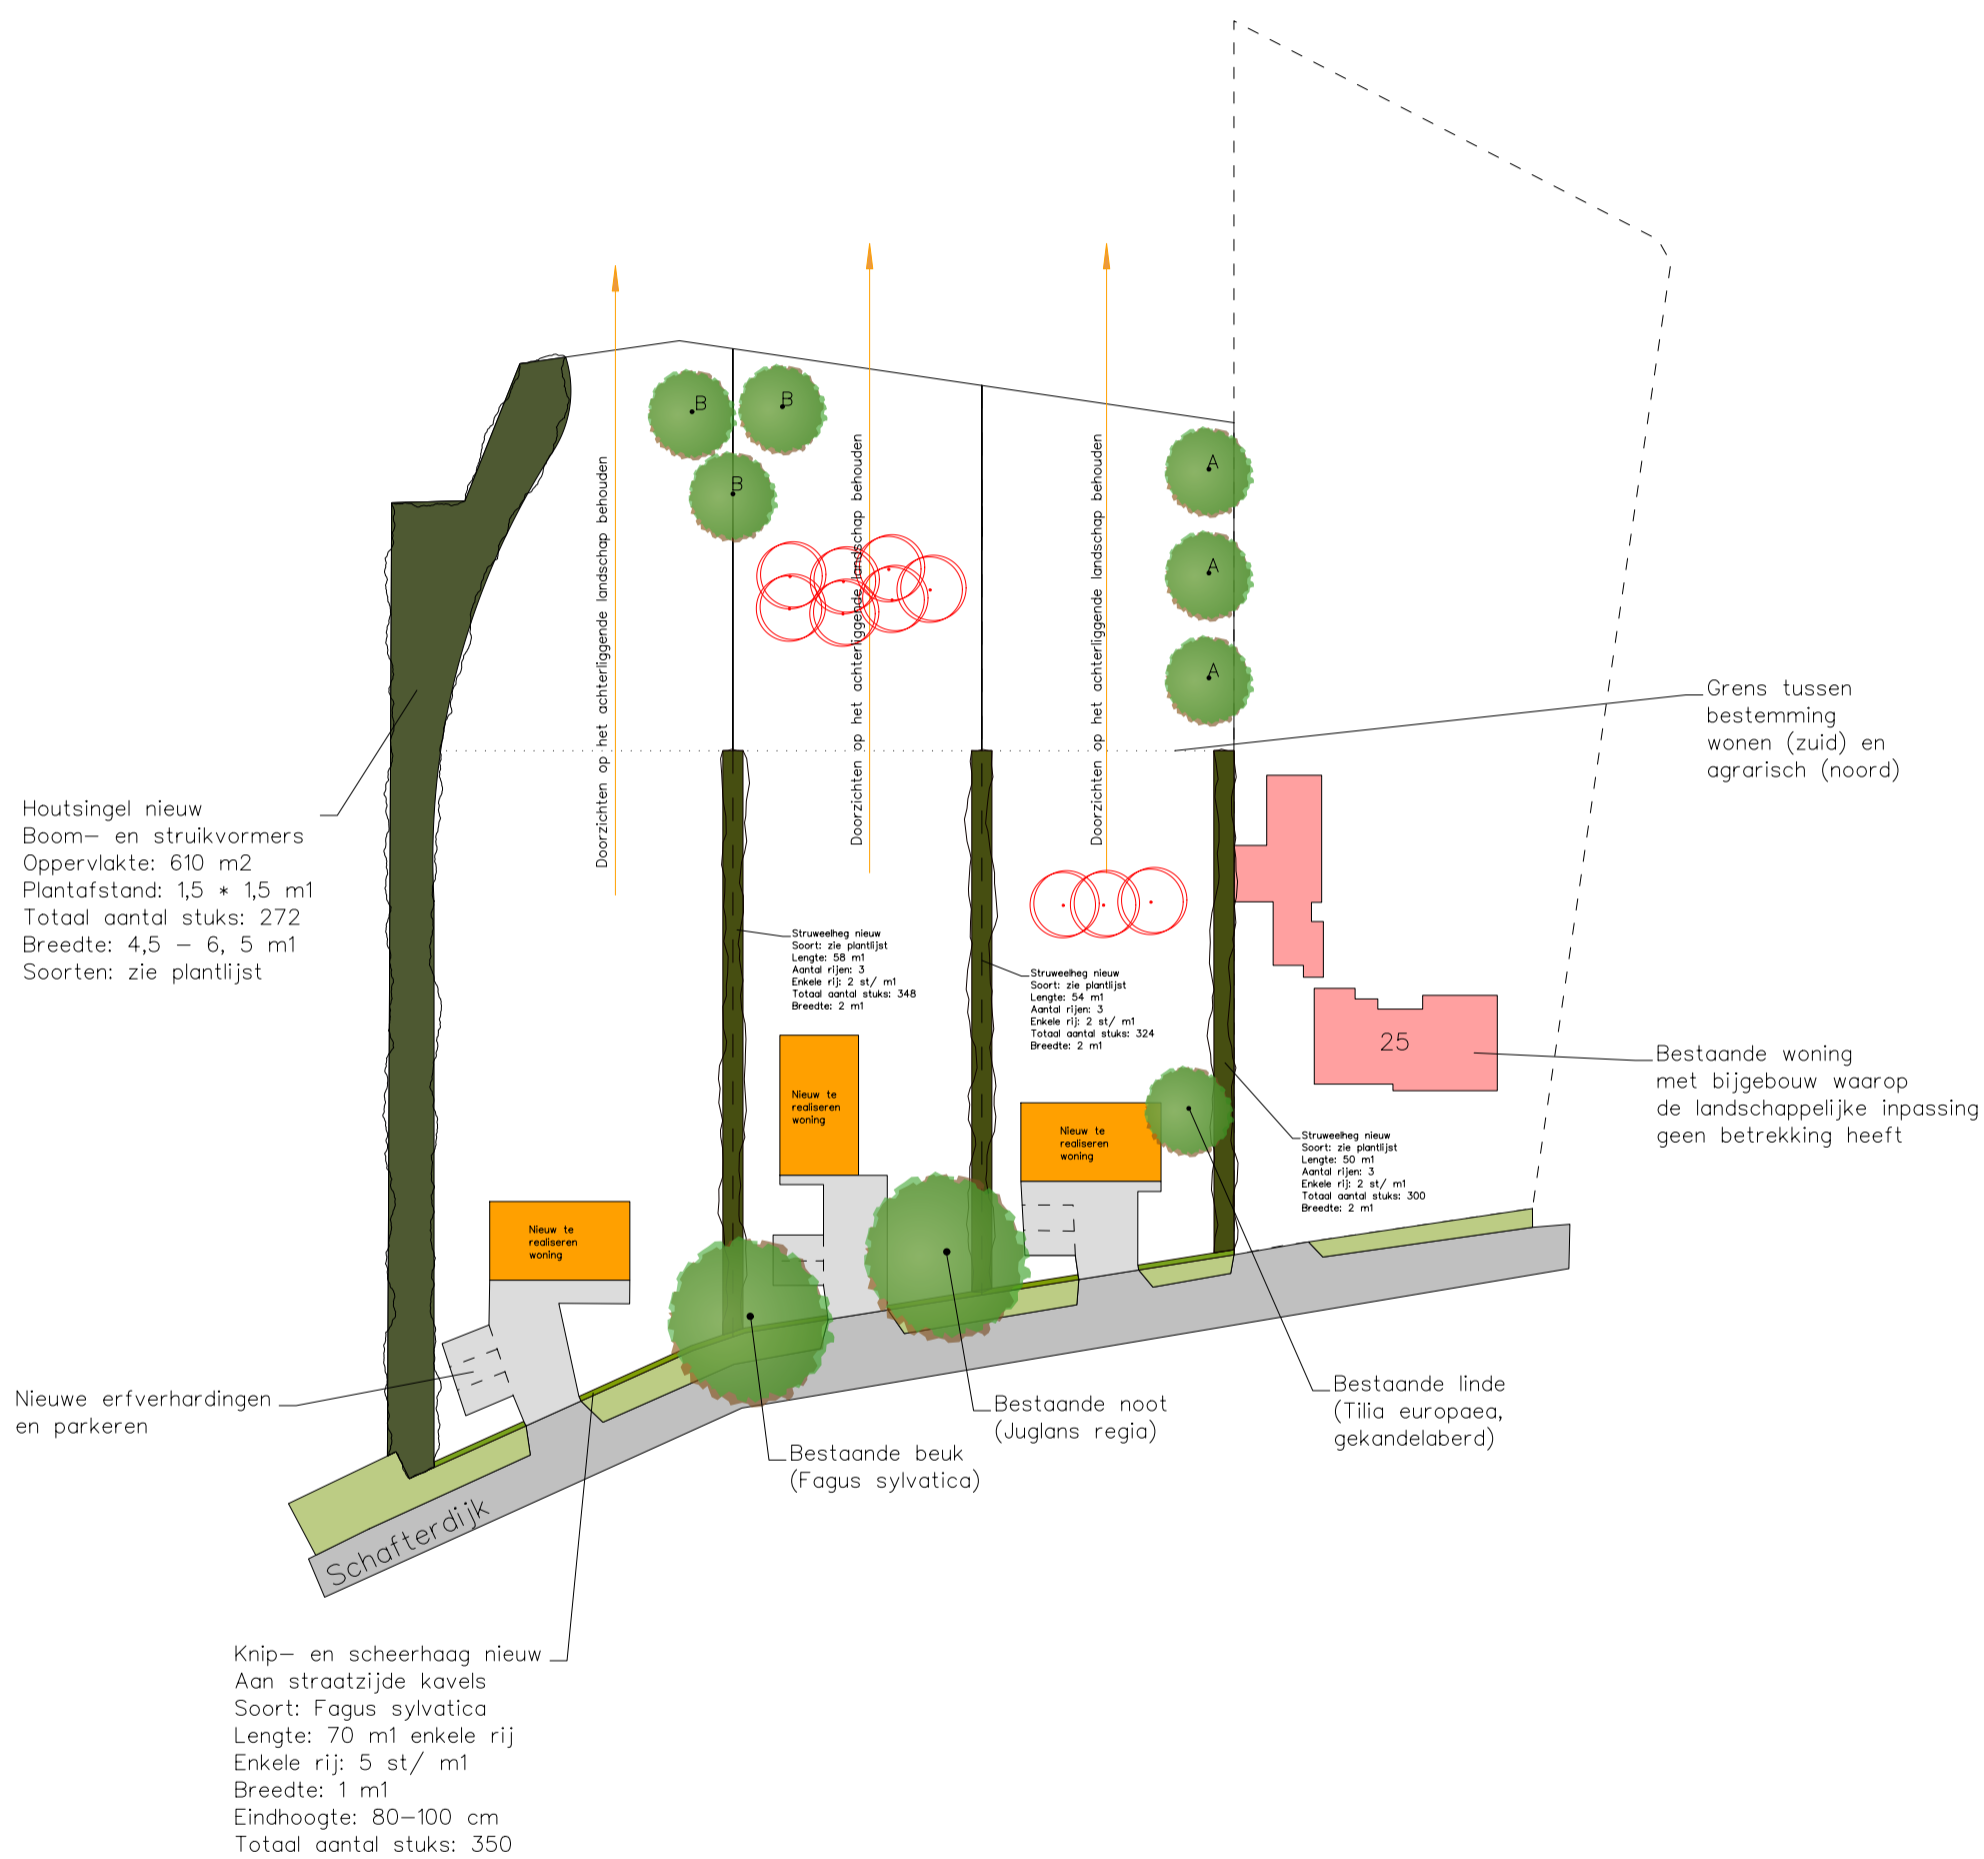


# Landschappelijk inpassingsplan

Schafterdijk 23, Valkenswaard

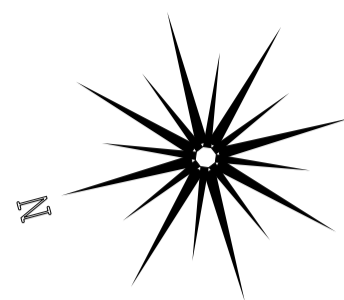

## Legenda

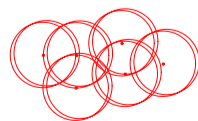

Te verwijderen beplanting i.v.m. zicht creëren op achterliggend landschap.

## Landschapsbomen nieuw

A: Castanea sativa  
Aantal: 3 stuks  
Plantmaat: 14-16

B: Prunus avium  
Aantal: 3 stuks  
Plantmaat: 14-16

**BNL**advies  
Landschapsarchitectuur en ecologisch advies

opdrachtgever	- H.F.M. Sprengers	code	- LIP20127
contactpersoon	- Dhr. H. Sprengers	tek.nummer	-
omschrijving	- Landschappelijk Inpassingsplan	datum	- 18-12-2020
	- Schafterdijk 23, Valkenswaard	wijz.data	- 05-07-2023
			- 27-09-2023
behandeld door	-	Tekening	- R.J.L. Bijvels
		Schaal	- 1 : 500 (A3-formaat)
		versie	- Definitief