



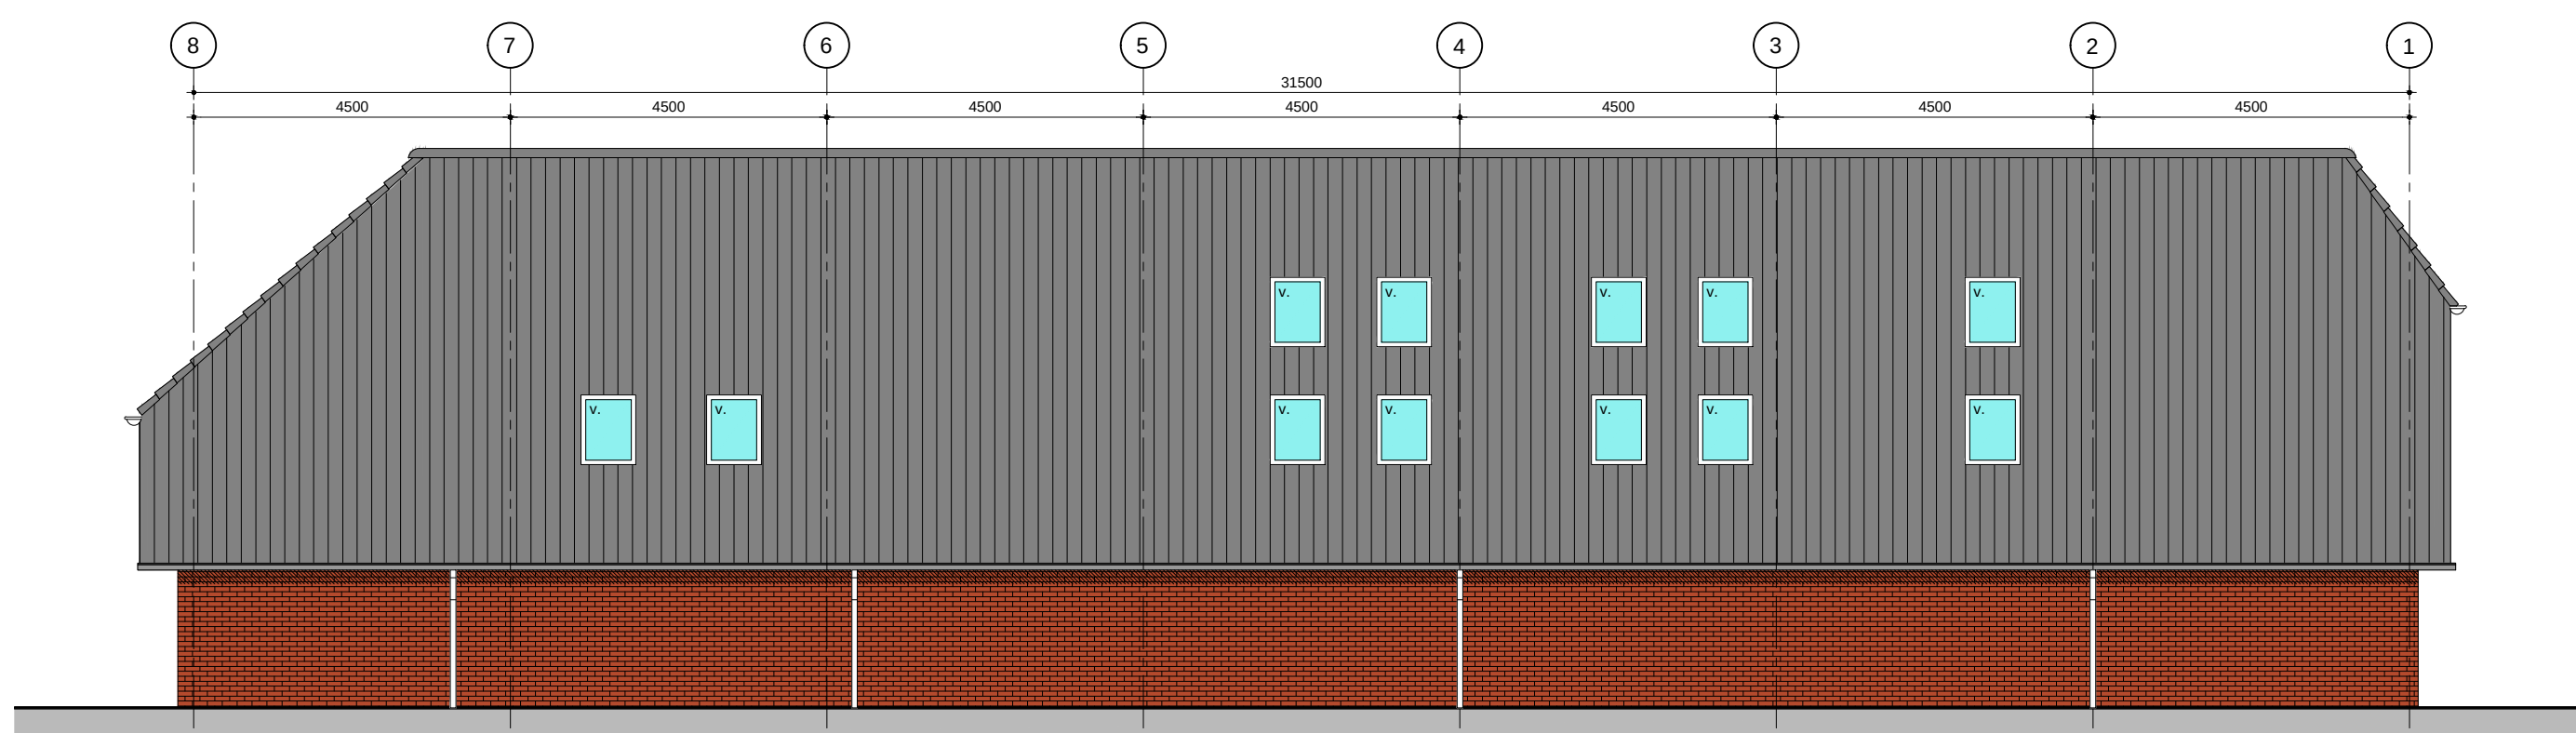


Linker zijgevel

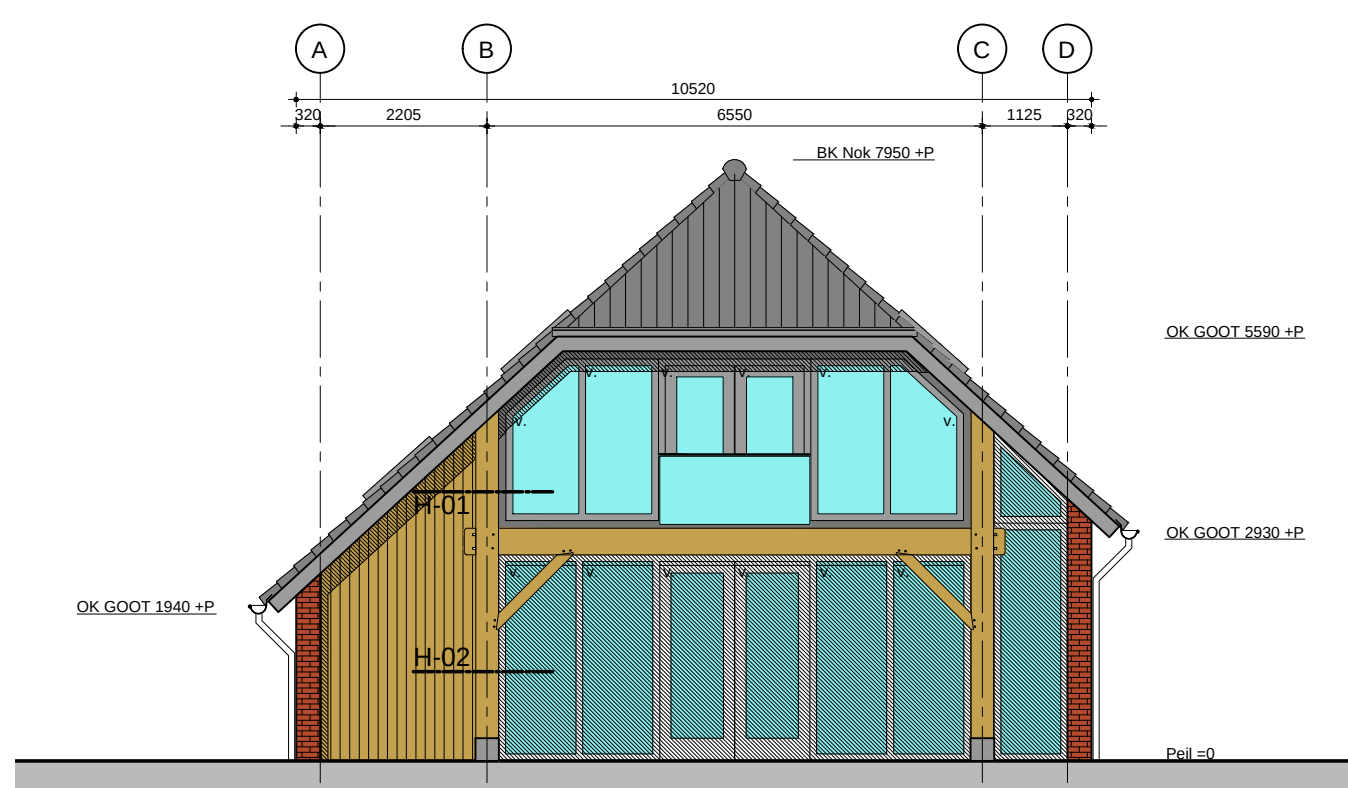


Voorgevel




Rechter zijgevel

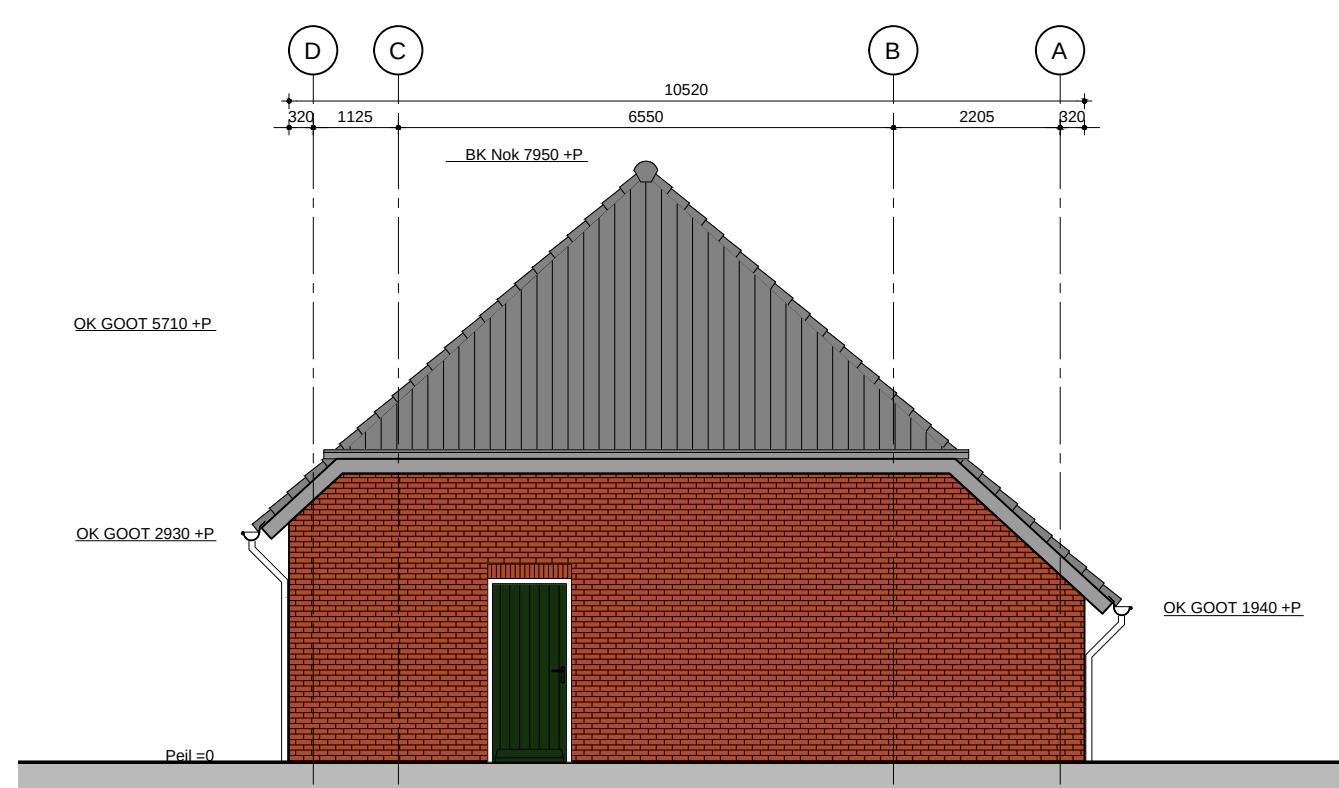


Achtergevel

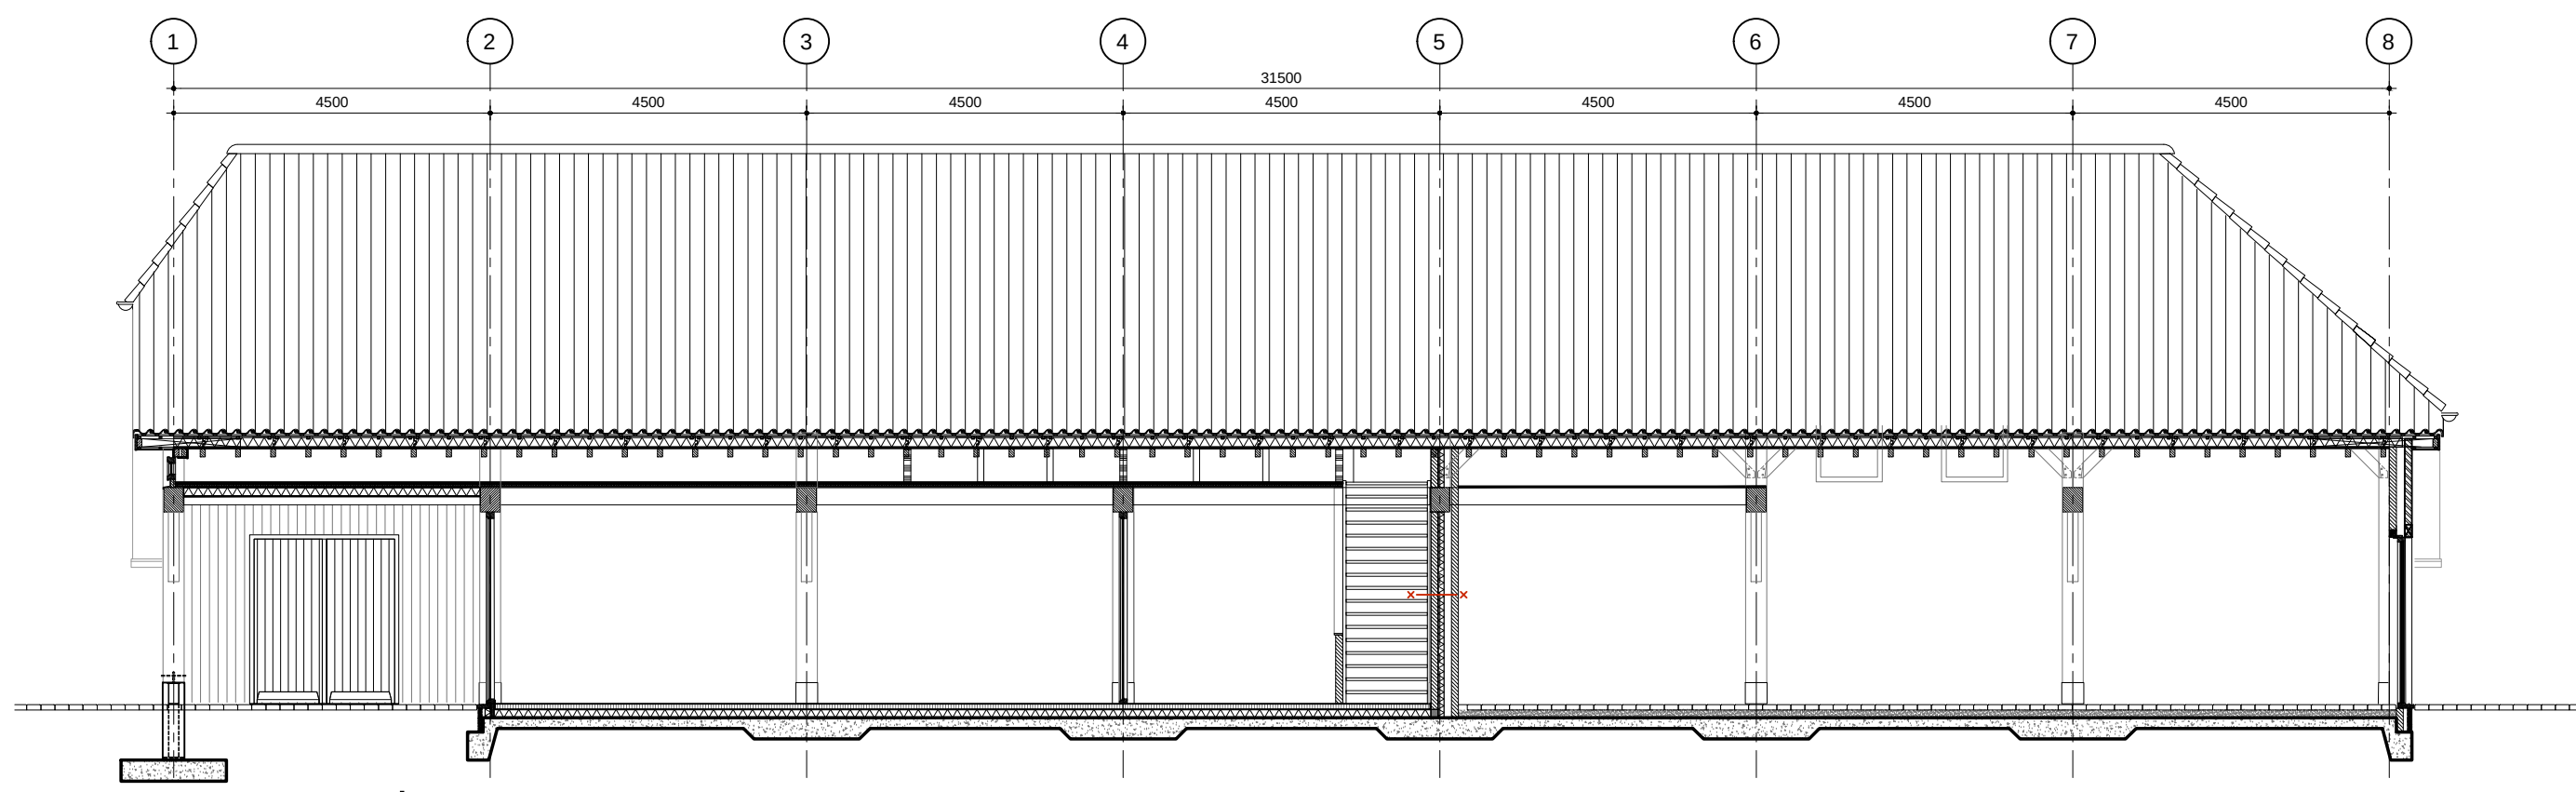


Doorsnede C-C

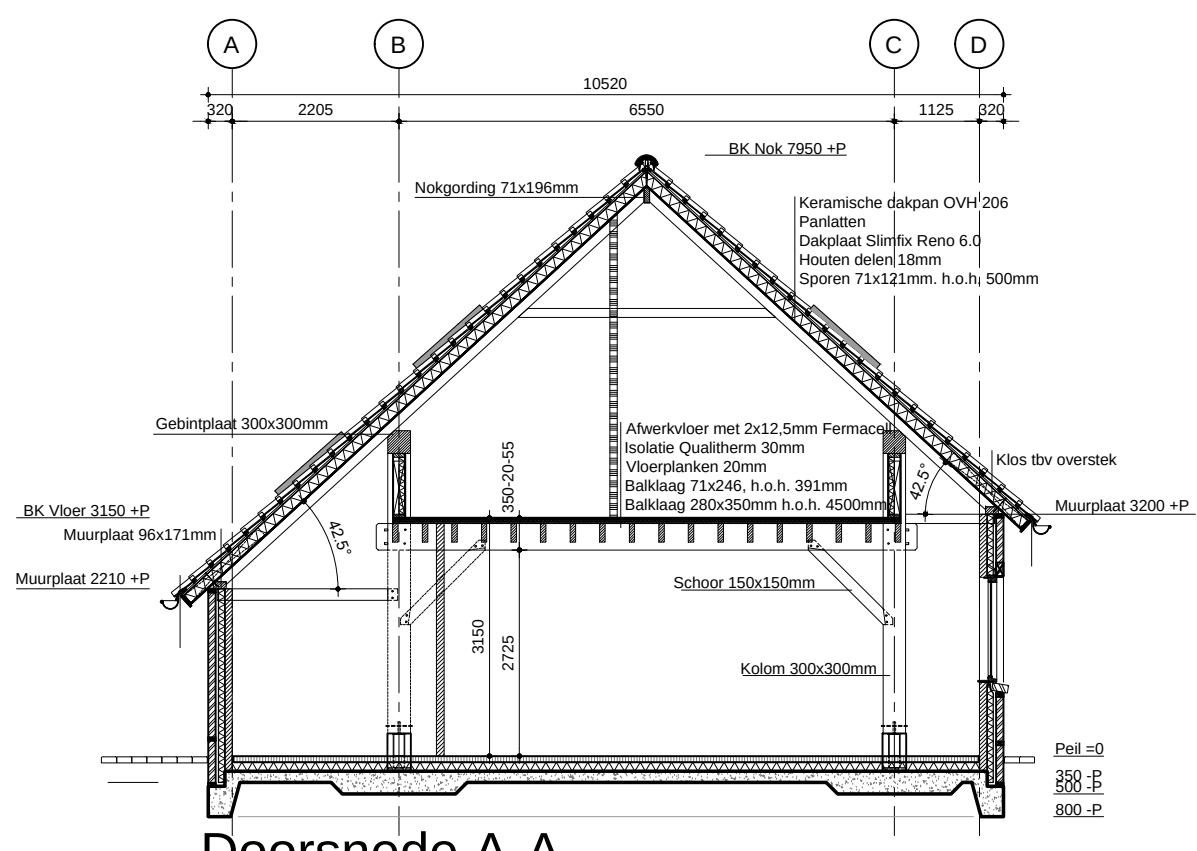


Doorsnede A-A

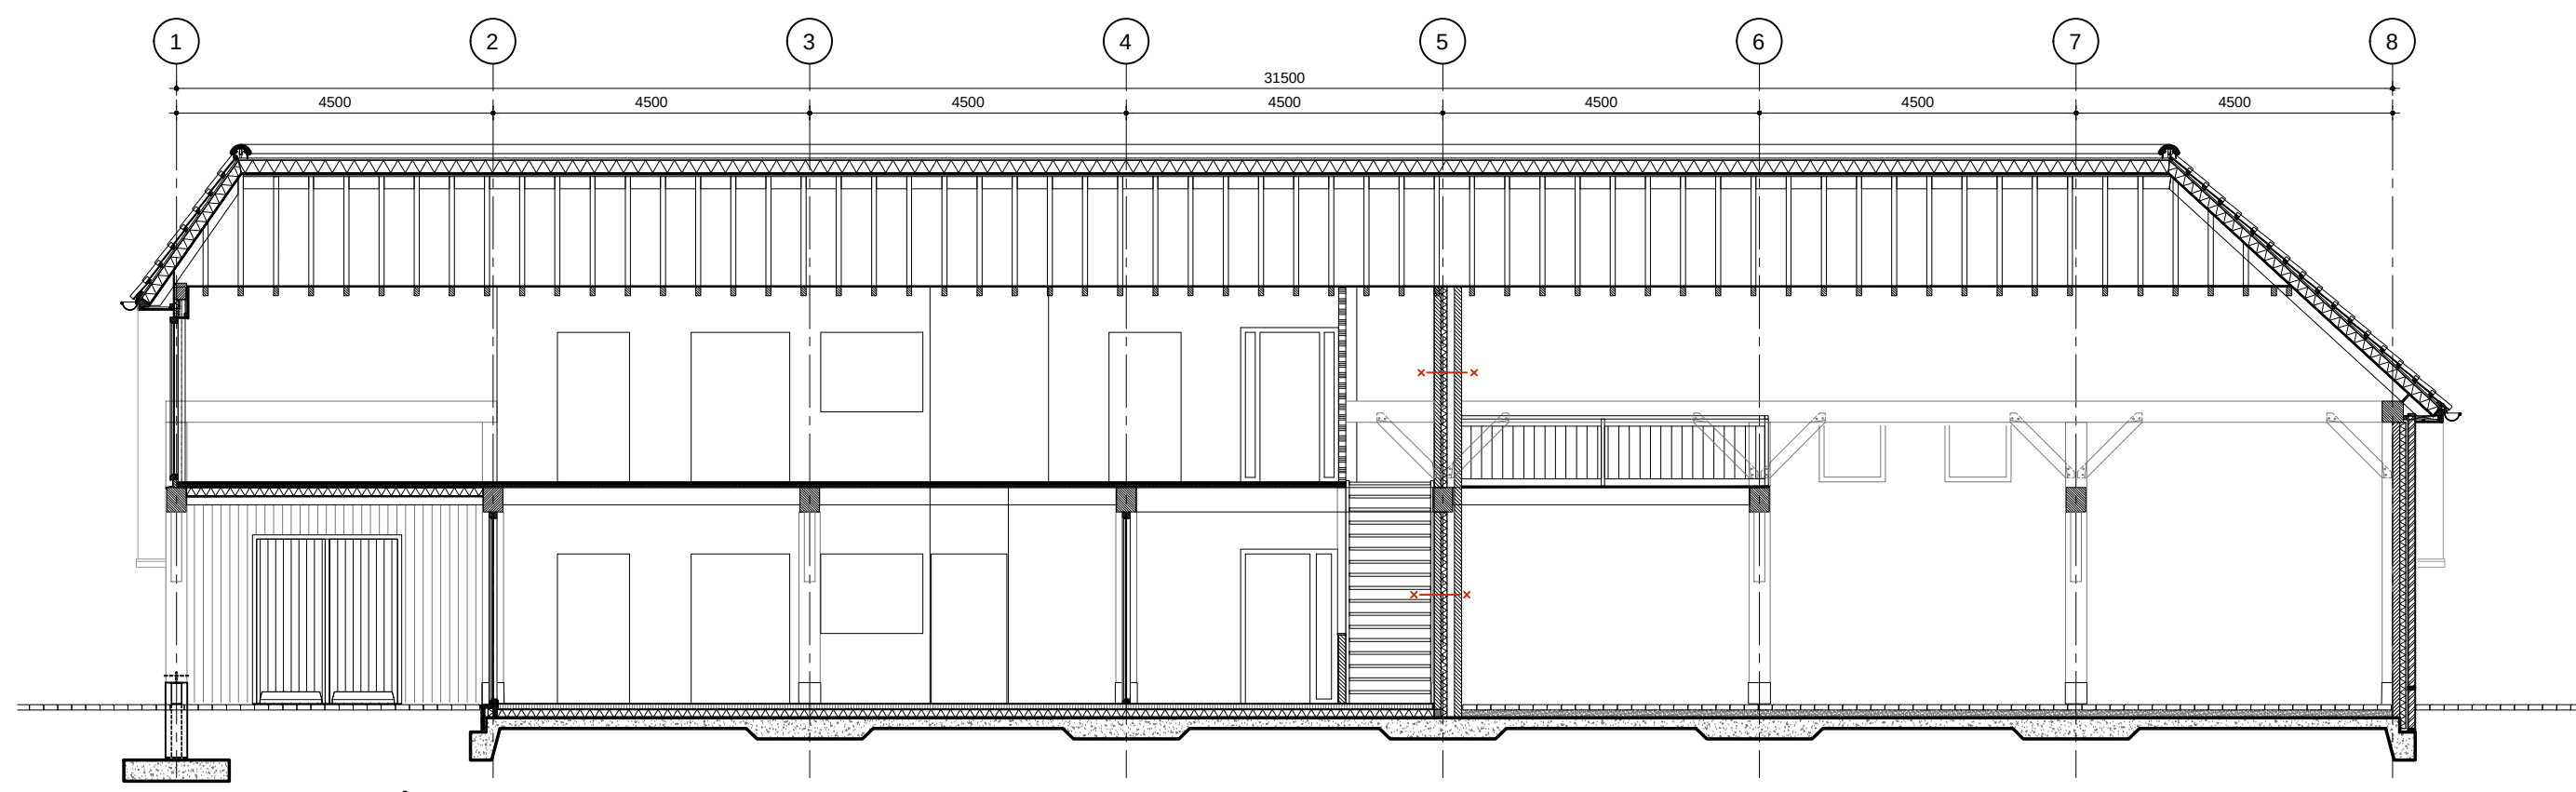


Doorsnede B-B

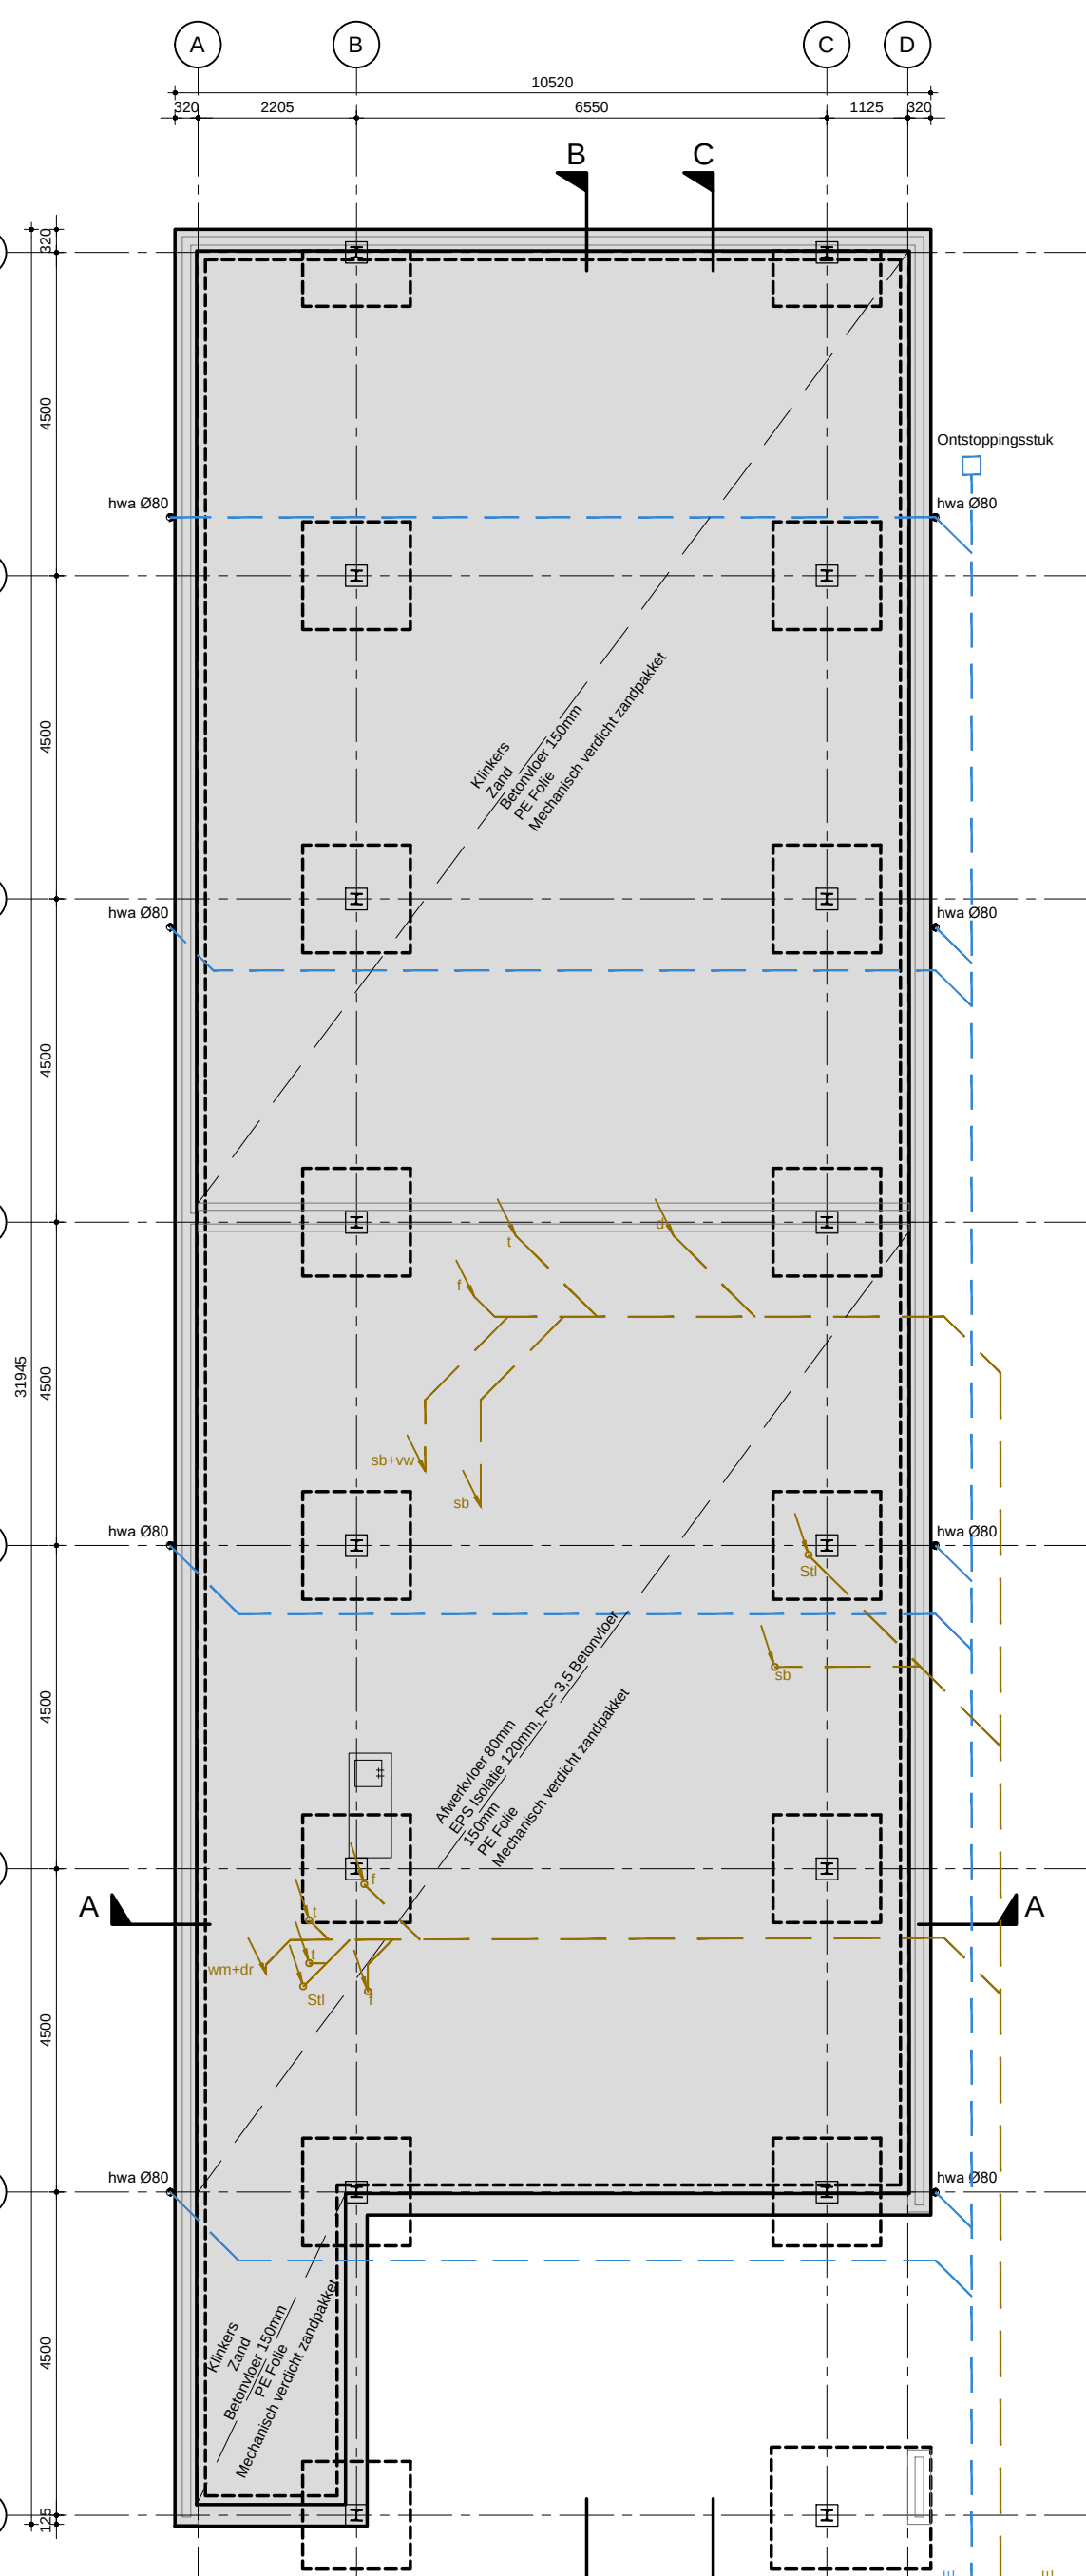


Fundering / Riolering

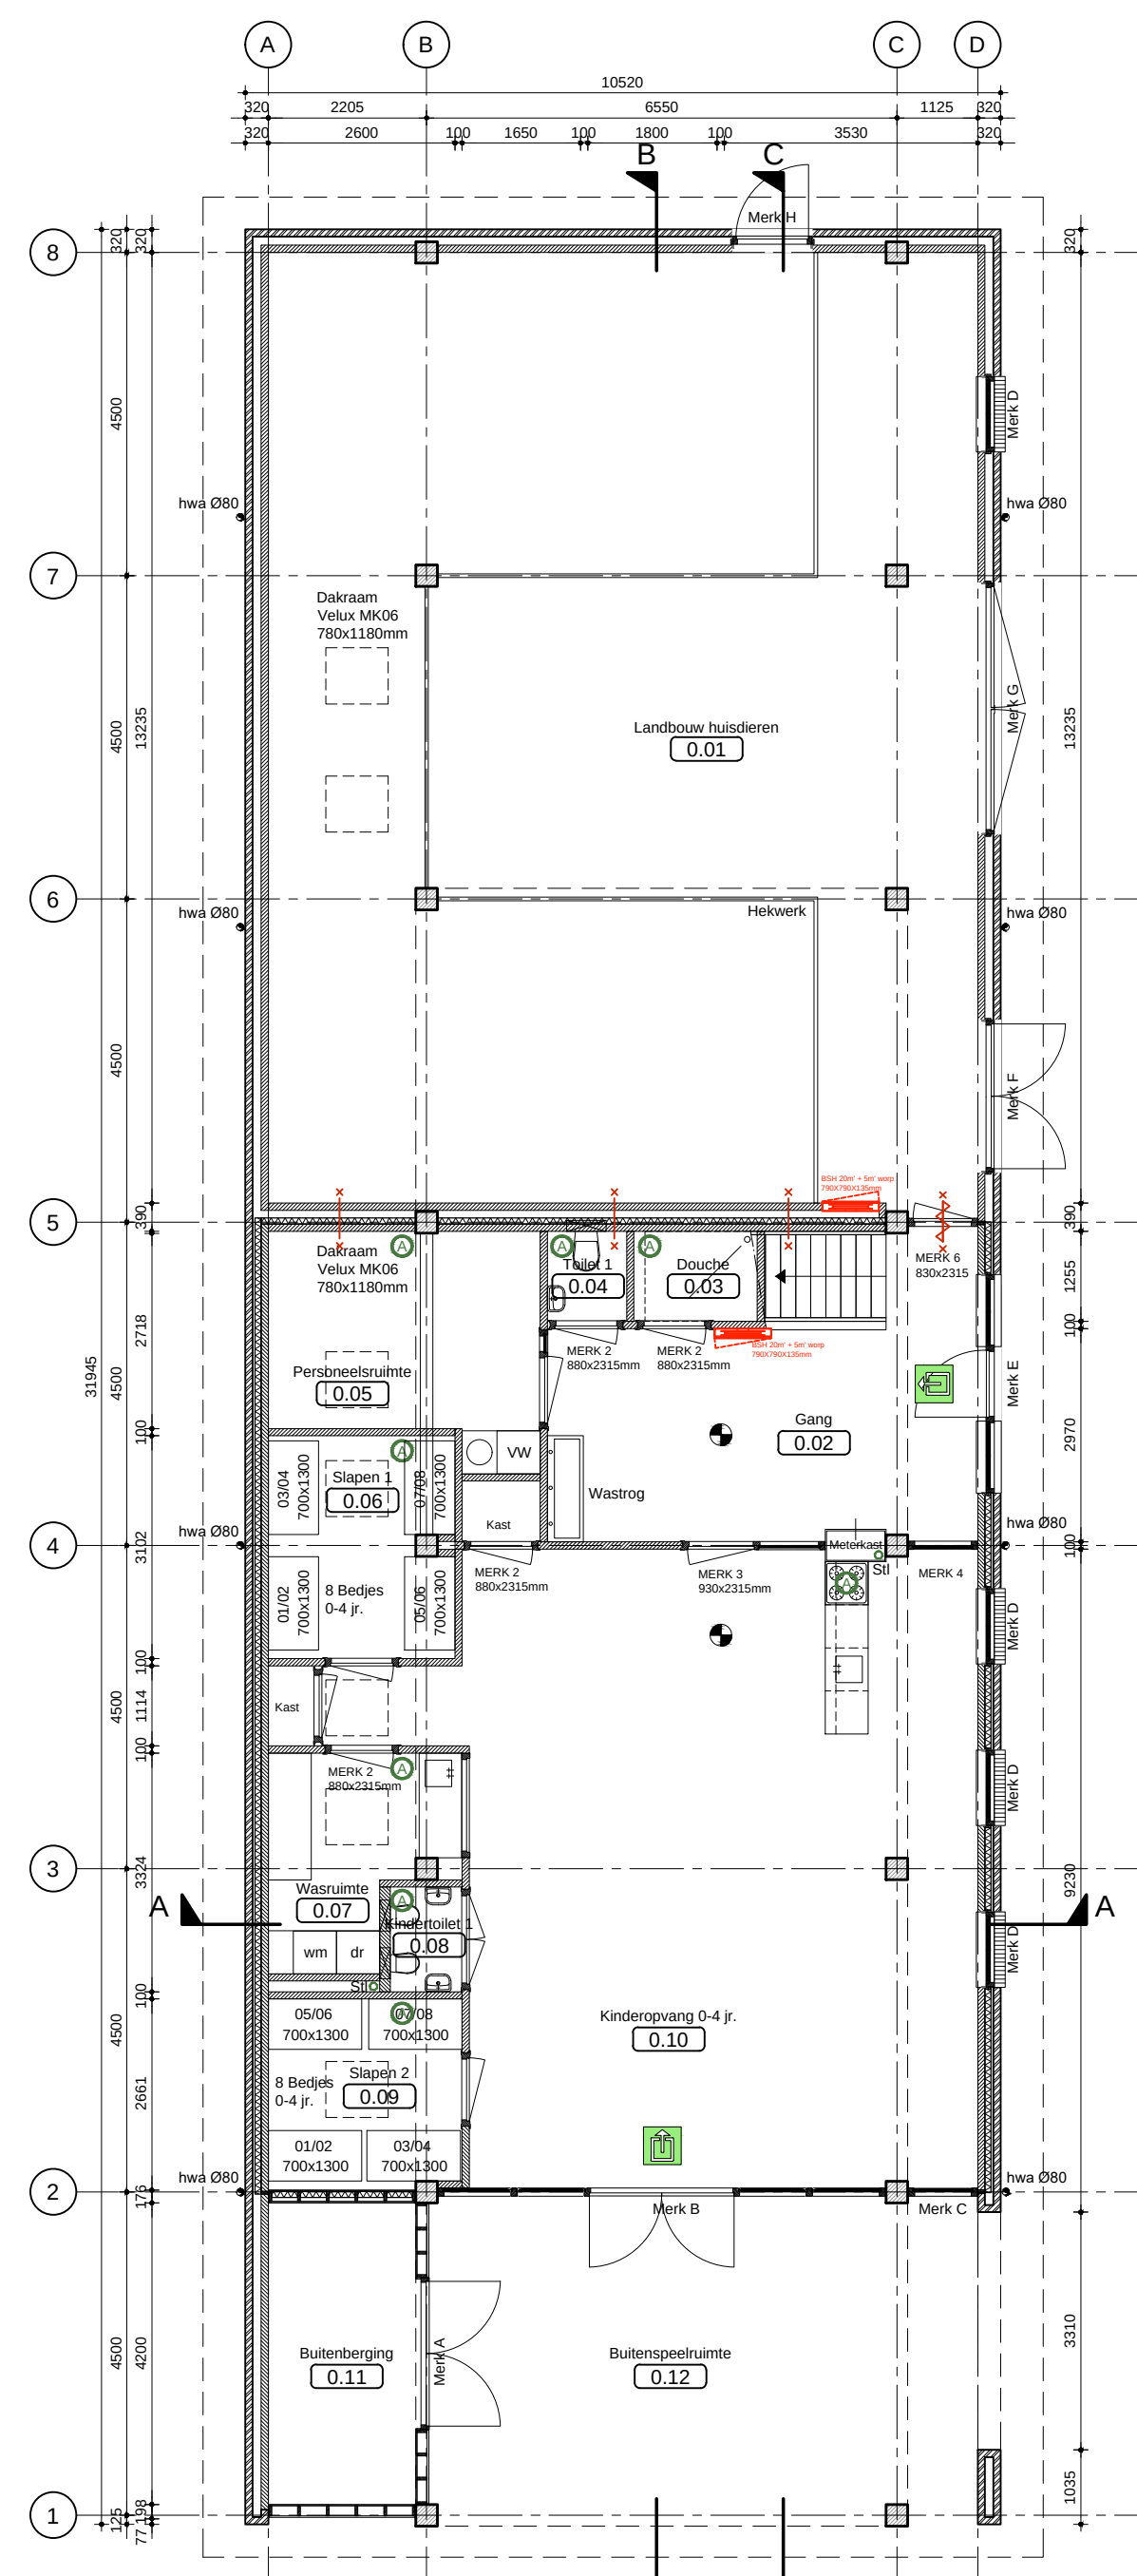


Begane grond

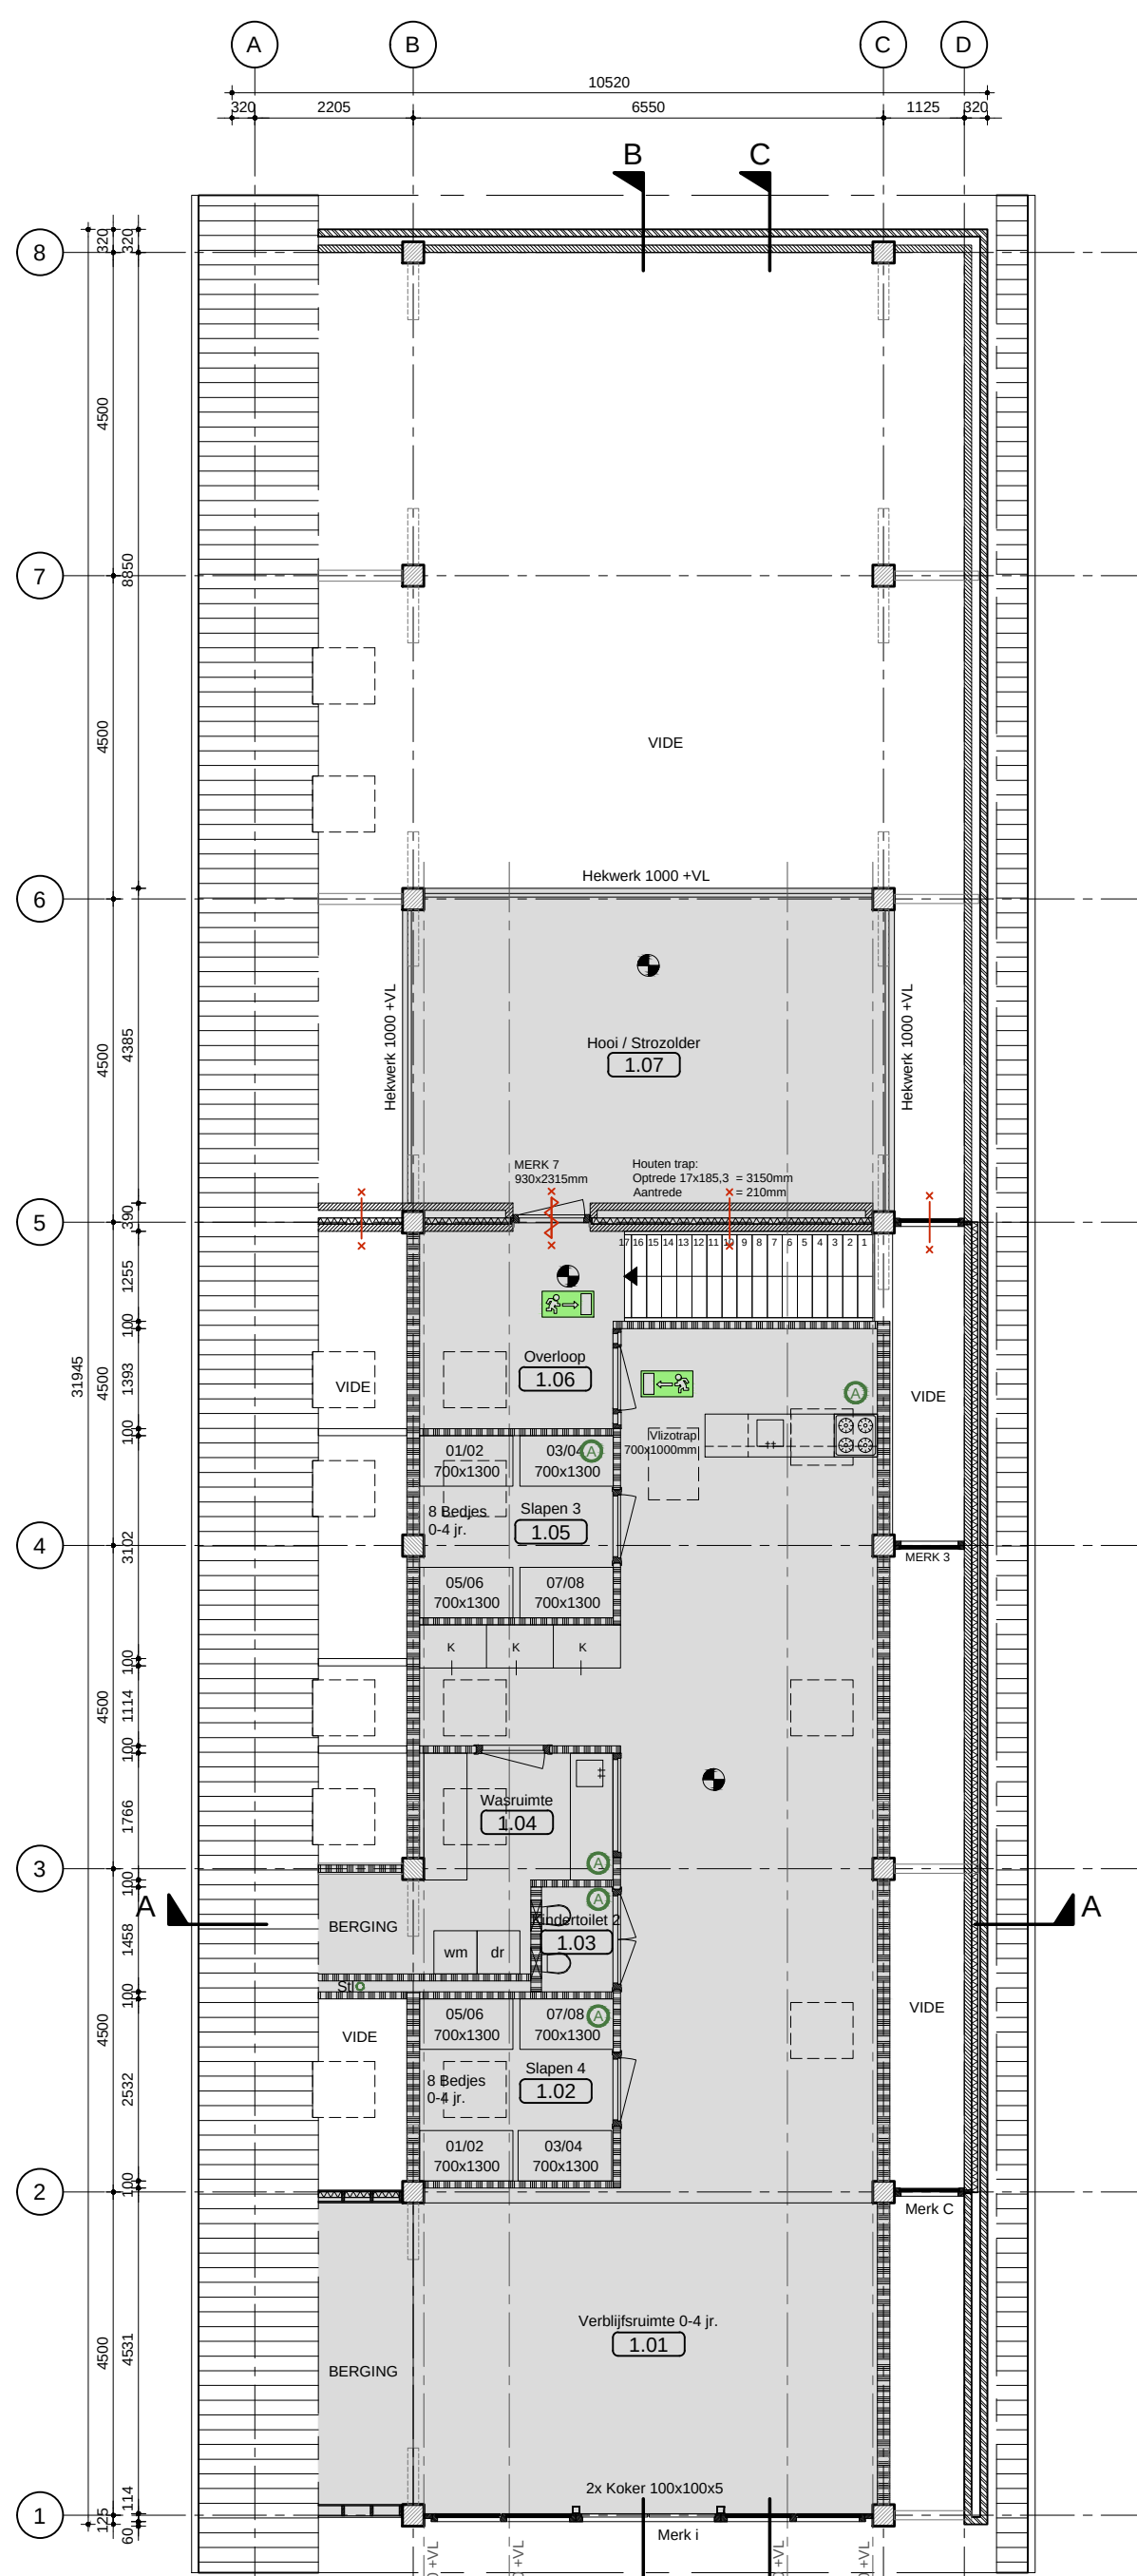

Verdieping

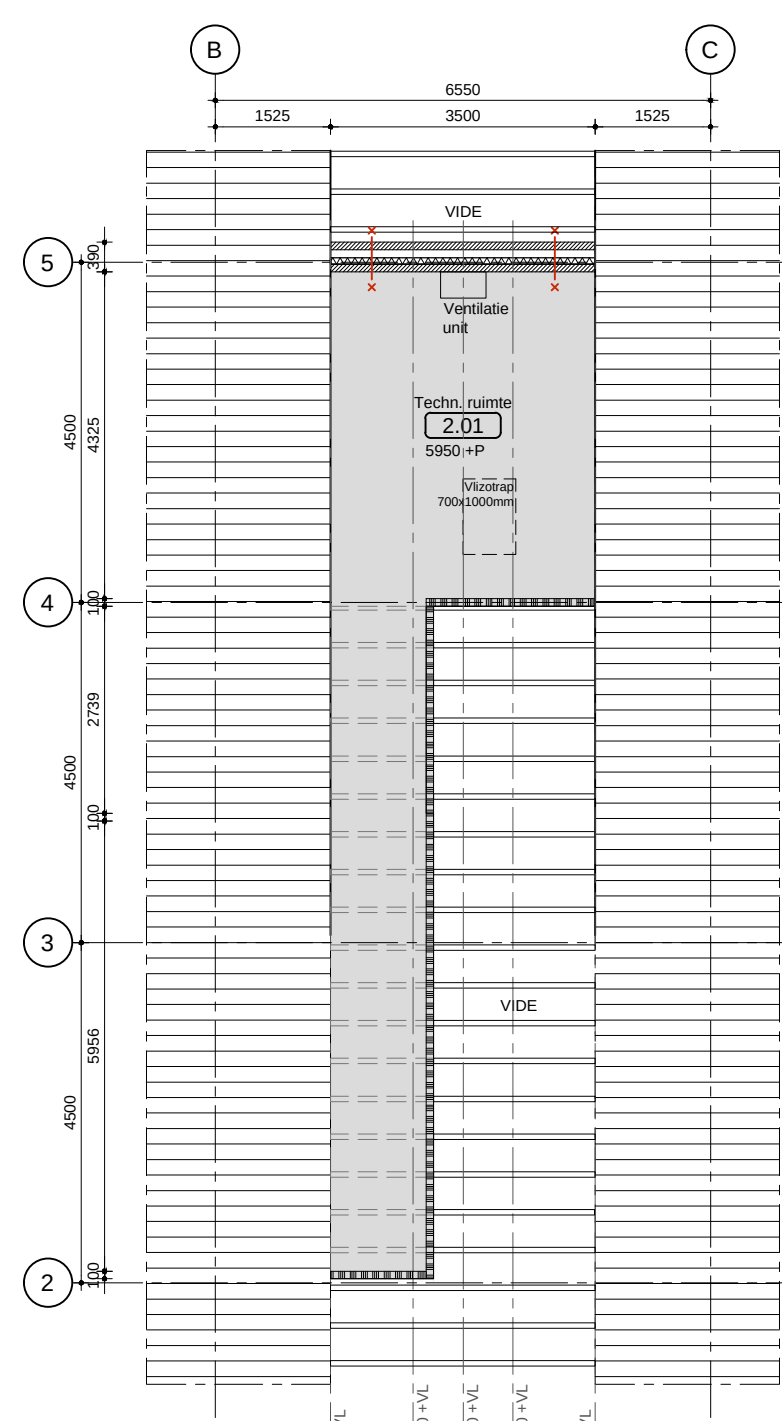

Zolder

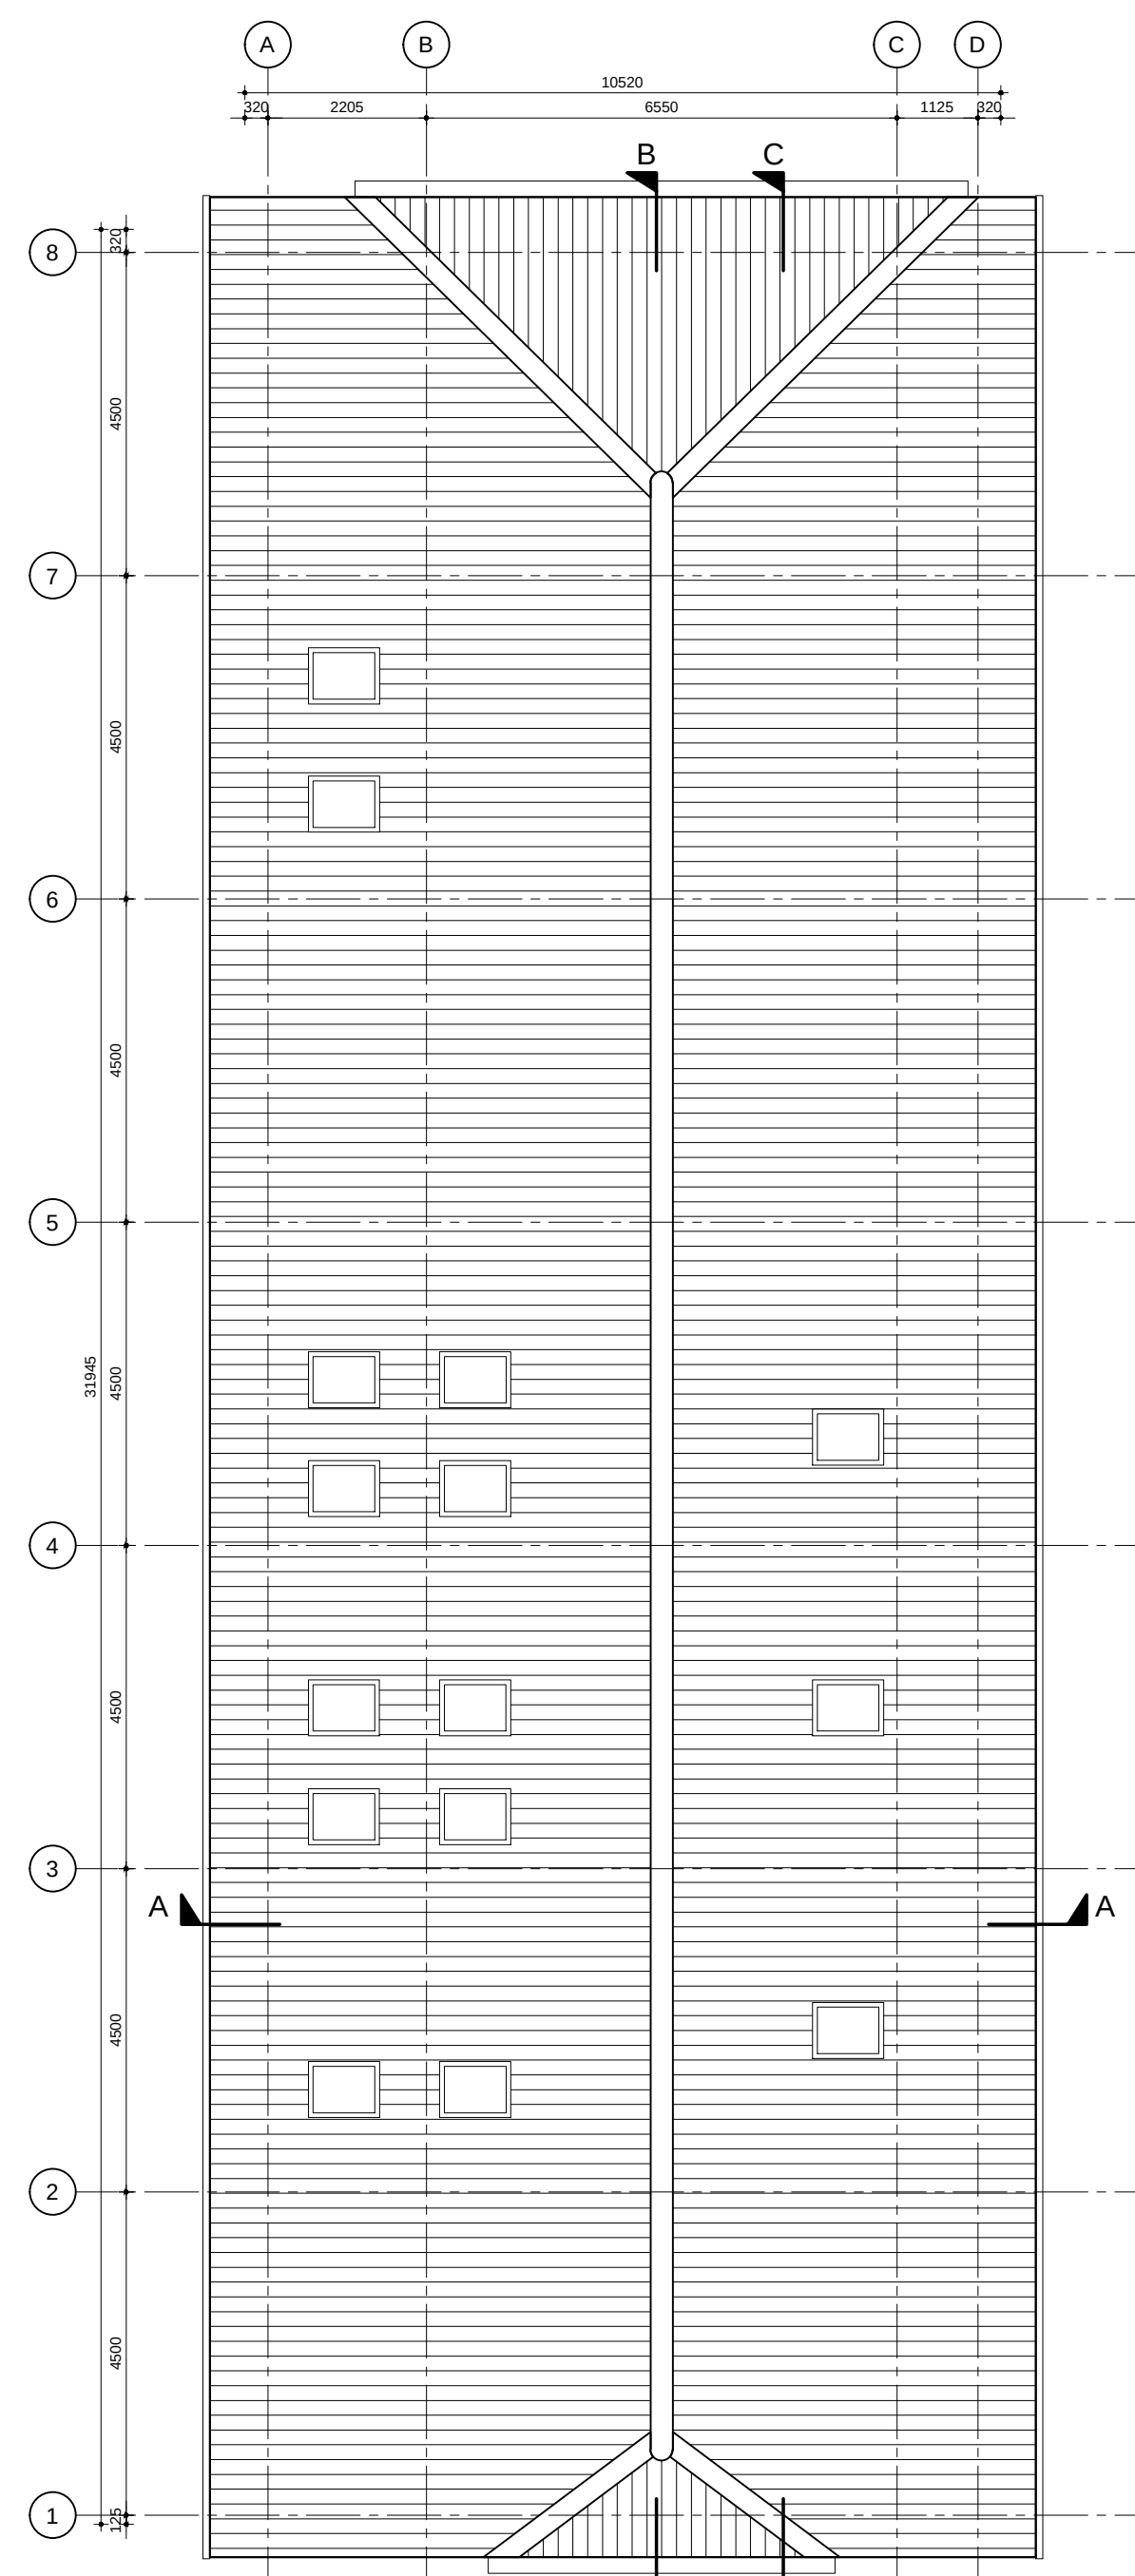

Dakplan



RENOVOOI

- HET GEBOUW WORDT VOORZIEN VAN EEN BRANDMELDINGSINSTALLATIE MET AUTOMATISCHE DOORMELDING NAAR DE BRANDWEEVER.
- VLUCHTRUITEAANDUIDING VLGS NEN 3011 EN ZODANIG GEPROECTEERD DAT WORDT VOLDOEN AAN DE ZICHTBAARHEIDSEISEN VLGS NEN EN 1838.
 - BRANDSLANGHASPEL VLGS NEN EN 1713.
 - DEUREN TPV EEN VLUCHTRUITE ZIJN VOORZIEN VAN EEN PANKEERSLAG VLGS ART. 2.134 LID 1 BOUWREGLUIT.
 - ALLE BRANDDEUREN ZELFSLUITEND.
 - ALLE SANITAIERE RUIMTEN WORDEN VOLLEDIG VOORZIEN VAN TEGELWERK.
 - GEVELSPINNINGEN GROTER DAN 1MM WORDEN VOORZIEN VAN BESCHERMING TEGEN RATTEN EN MUZEN.
 - CONSTRUCTIES VLGS BEREKENING EN TEKENING CONSTRUCTIE.
- VULWATERRIOL NAAR VWA GEMEENTERIOL
— HWA NAAR HWA GEMEENTERIOL
- IN HET WERK GESTORTE BETON
PREFAB BETONELEMENTEN
BAKSTEEN, ROOD-BRUIJN GEMJANCEERD
KALKZANDSTEEN METSELWERK
METAL STUO WAND
AFWERKVOLOER
- ISOLATIE:
- Vloer: EPS isolatie 120mm, R=3.5 m²/Kw
- Gevel: Kingpan KB 84mm, R=4.58 m²/Kw
- Dak: Dakpael Stielke Reno, R=6.0 m²/Kw
- VAATWASSER
SPOELBAK
FONTEIN
TOILET
OPSTELPLAATS WASMACHINE
OPSTELPLAATS WASTROGER
STANDLEIDING + BELUCHTING
HEMELWATERAFVOER
ROOKMELDER OP E-INSTALLATIE AANGESLOTEN
AFZUGPUNT VENTILATIE
BRANDSLANGHASPEL, WOP = 20x23 + 5 = 18,3m²
NOODUITGAANG
ZELFSLUITEND
30 MIN. BRANDWEREND

MATERIAALISATIE

SCHAAI	1:500
KADASTRALE GEMEENTE	VALKENSWAARD
SECTIE	A
PERCEEL	431

MATERIAALISATIE

DAK	GERAKKEN, BLAUW GEMOED
GEVEL	ROOD-BRUIJN GEMJANCEERD
BAKSTEEN	HOULT, NATUREL
BUITENBEREING	DRACCONSTRUCTIE
MASTTOOT	DAK
BOERBOORD	HOULT, LICHT GRUS
KOZIJNEN	HOULT, GEBOKEN WIT
KOZIJNEN	HOULT, LICHT GRUS
KOZIJNEN VERDERING	HOULT, GEBOKEN WIT
VOORDEVEL	HOULT, GEBOKEN WIT
DRAGENDE DELEN	HOULT, GEBOKEN WIT
DICHTS DEUREN	HOULT, GEBOKEN WIT

B&W architecten

Project: 2045	Opdrachtgever				
0020 AA Binde	Familie van Son				
Trapsstraat 2	Hoeve 3, 5554 XC Valkenswaard				
0027 PG Soortboek	Omschrijving				
	Bestektekeningen - Plattegronden, doorsneden en gev.				
1.0401 - 401402					
1.0405 - 408405					
E-mail: Dirk.Westerlaan@son.nl					
Tel: 0645464040					
	Werknr.	Blad	Schaal	Formaat	Getekend
	1640	B01	1:100	A0	RV
					Datum
					21-04-